



TOITURE - Vue en plan

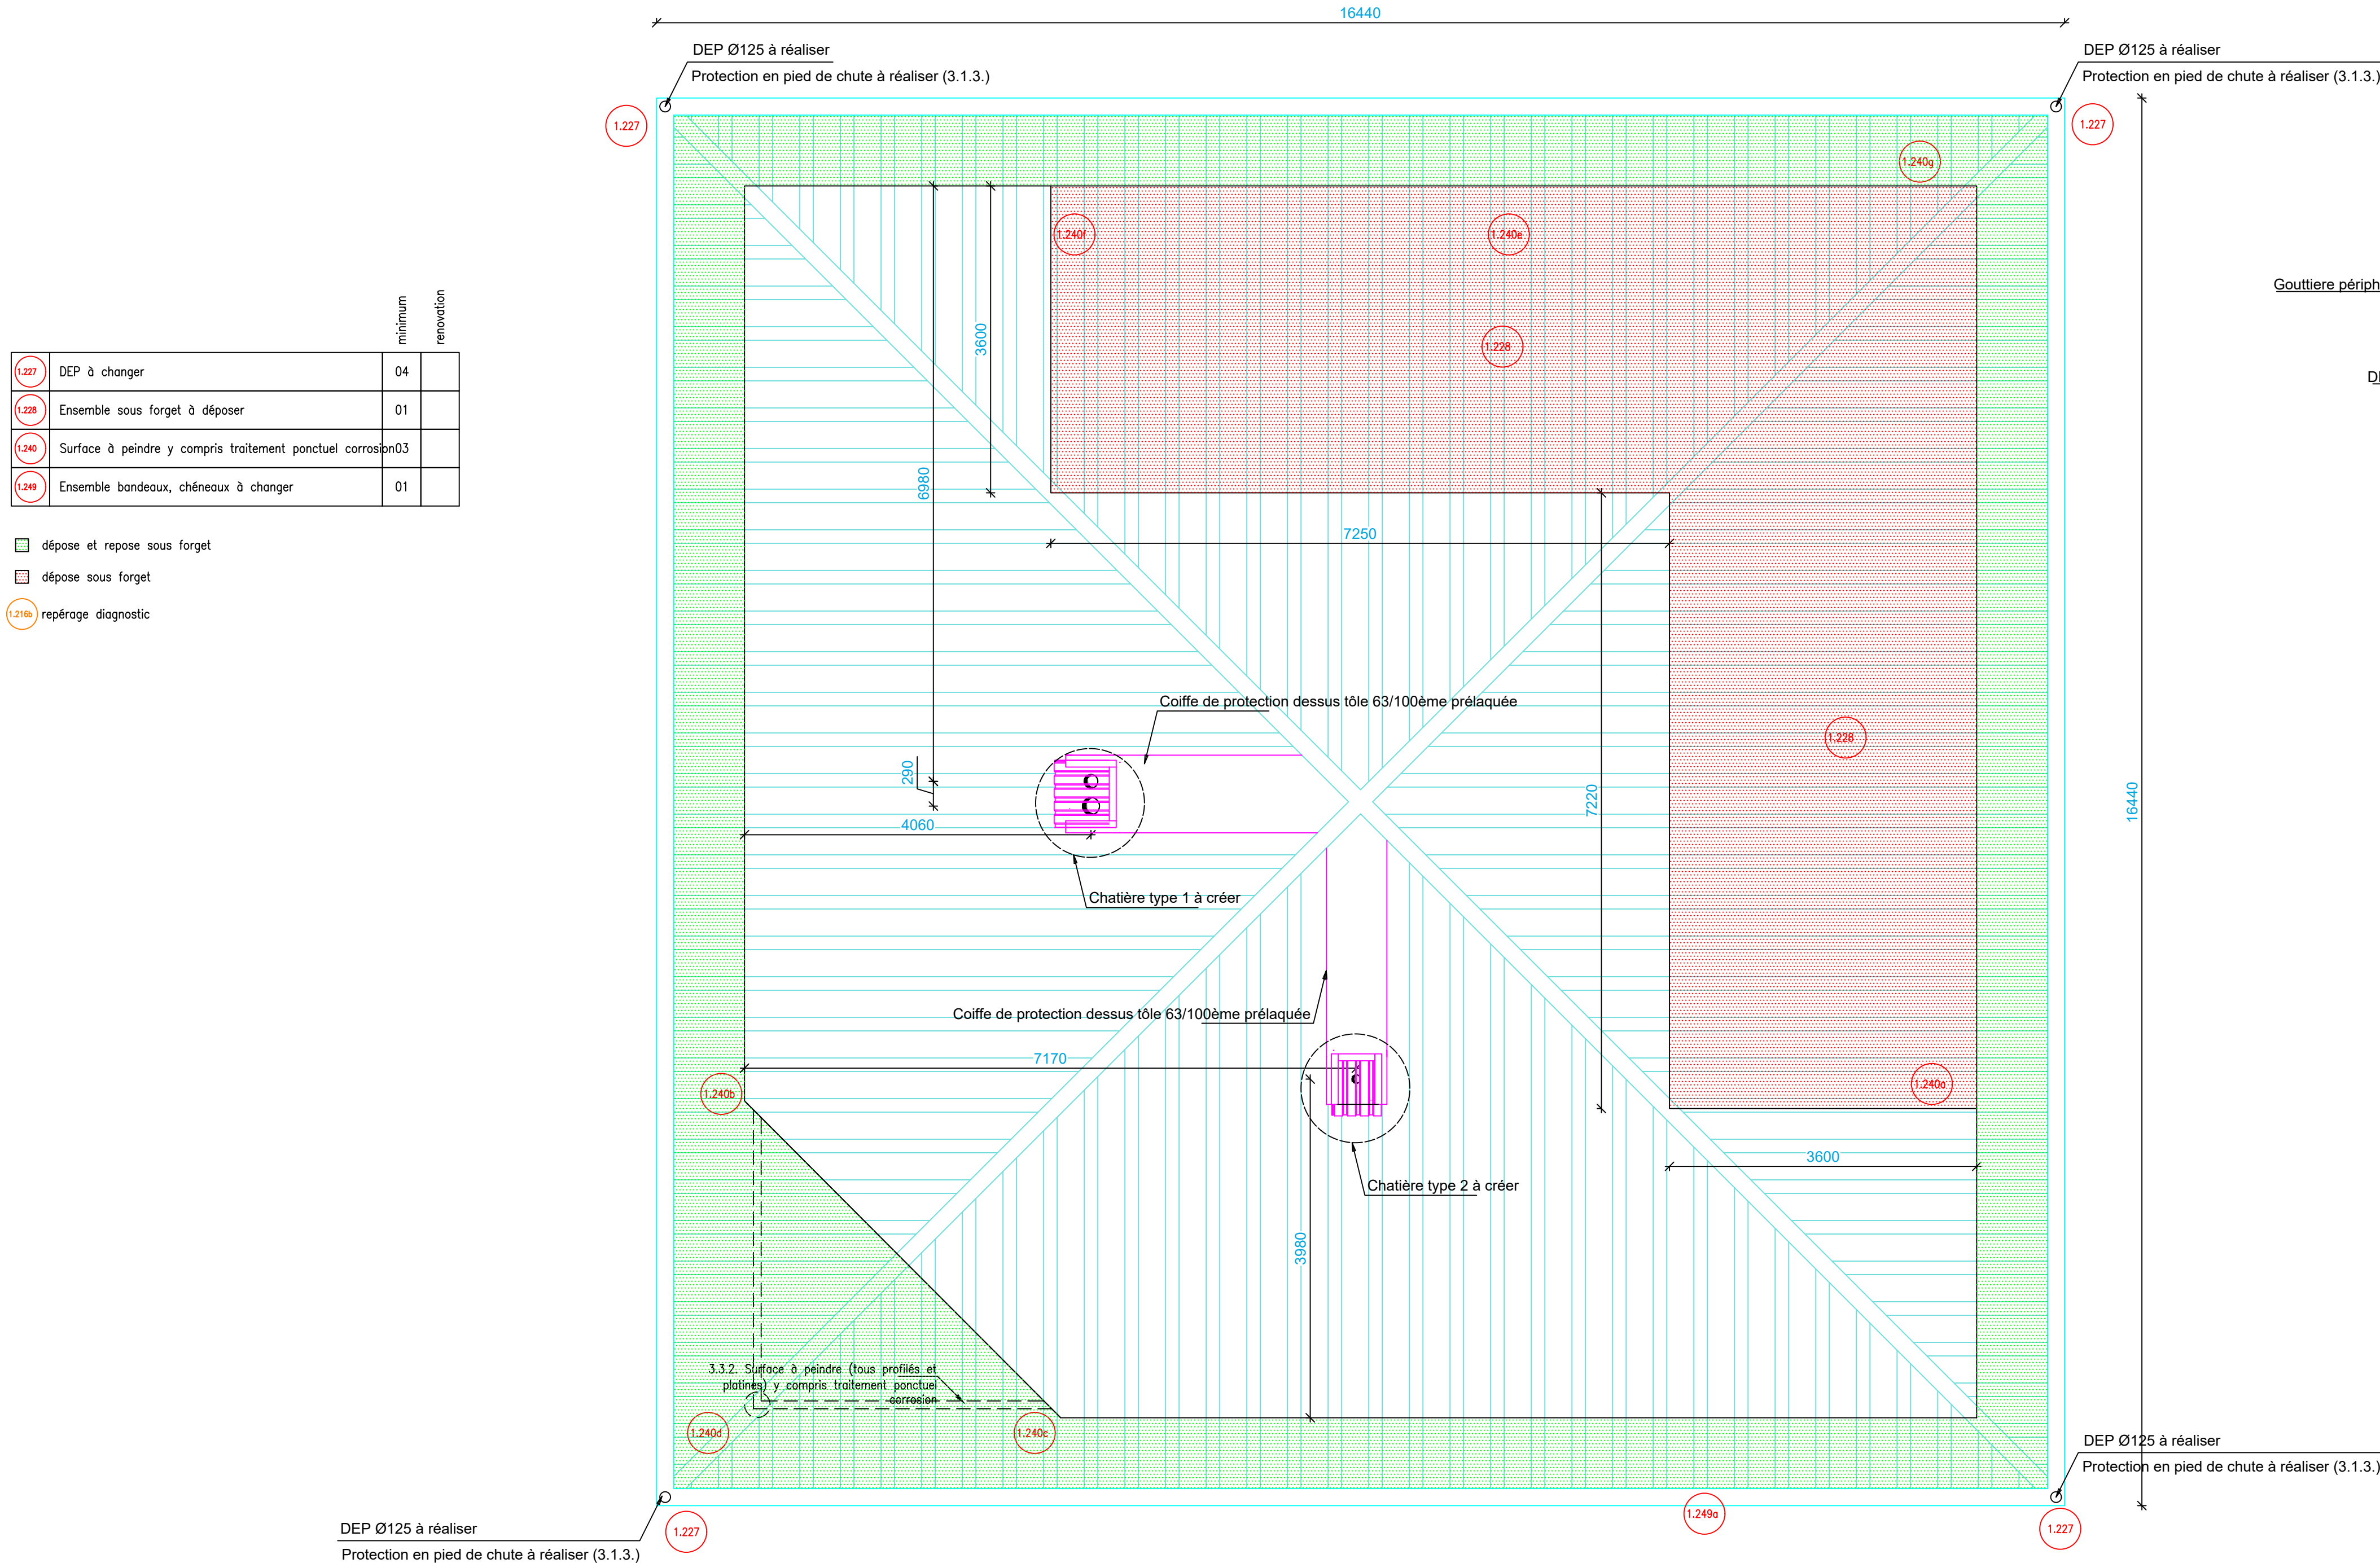


DETAIL GOUTTIERE - BANDEAU - SOUS-FORGET

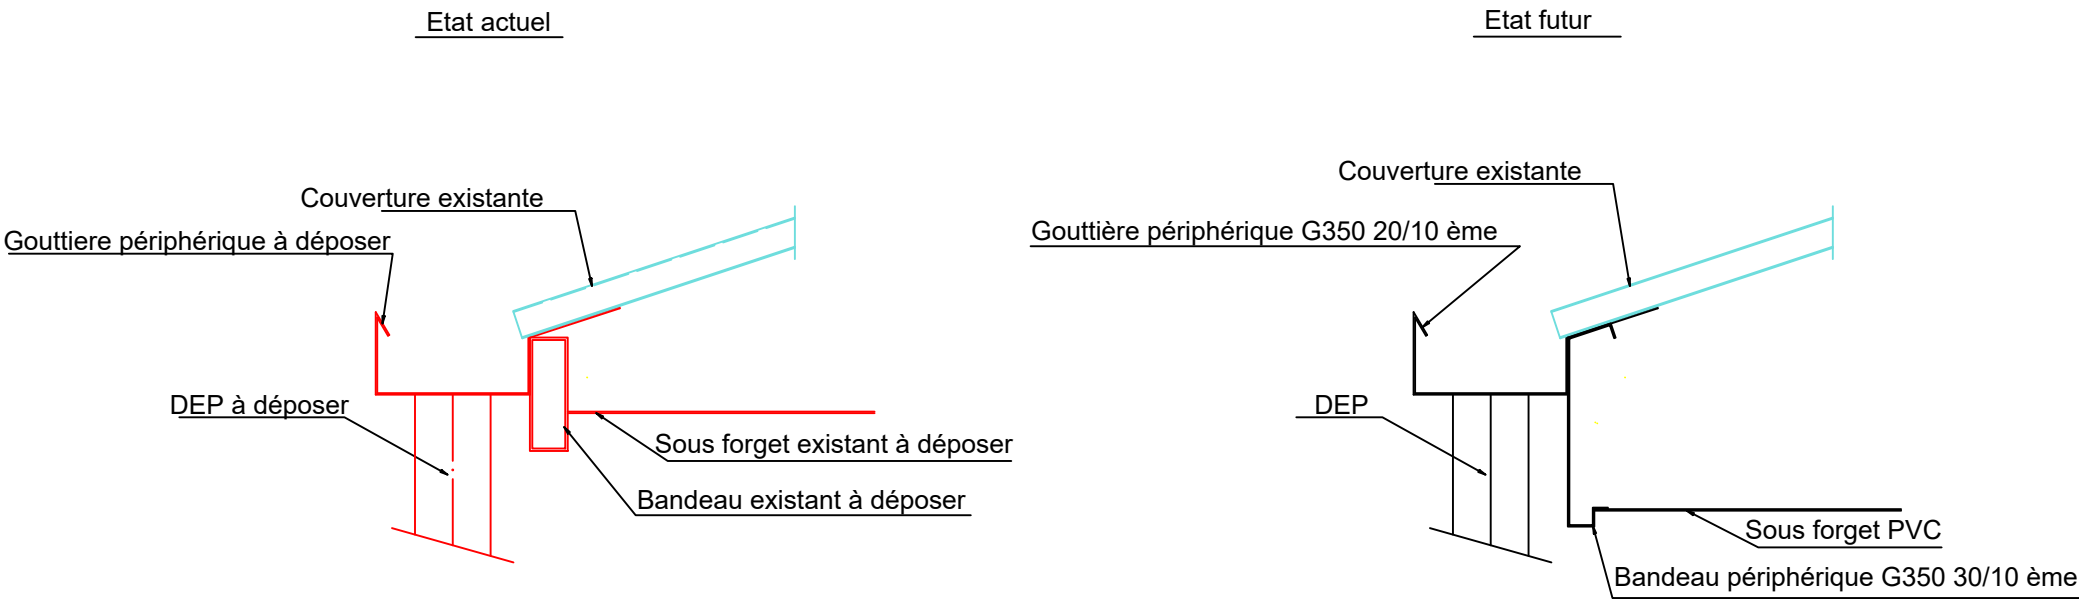


-HYPOTHESES DE CALCUL-

Action climatique :  
Vb,0 = 41.2 m/s ; Rugosité du terrain : Catégorie 0  
Référentiel de calcul :  
Eurocode 0, 1 et 3  
Matériaux :  
Nuance acier S 235  
Boulons : Classe 8.8  
Cordon de soudure : a = 3mm ou 7mm

Vue 3D - Chatière

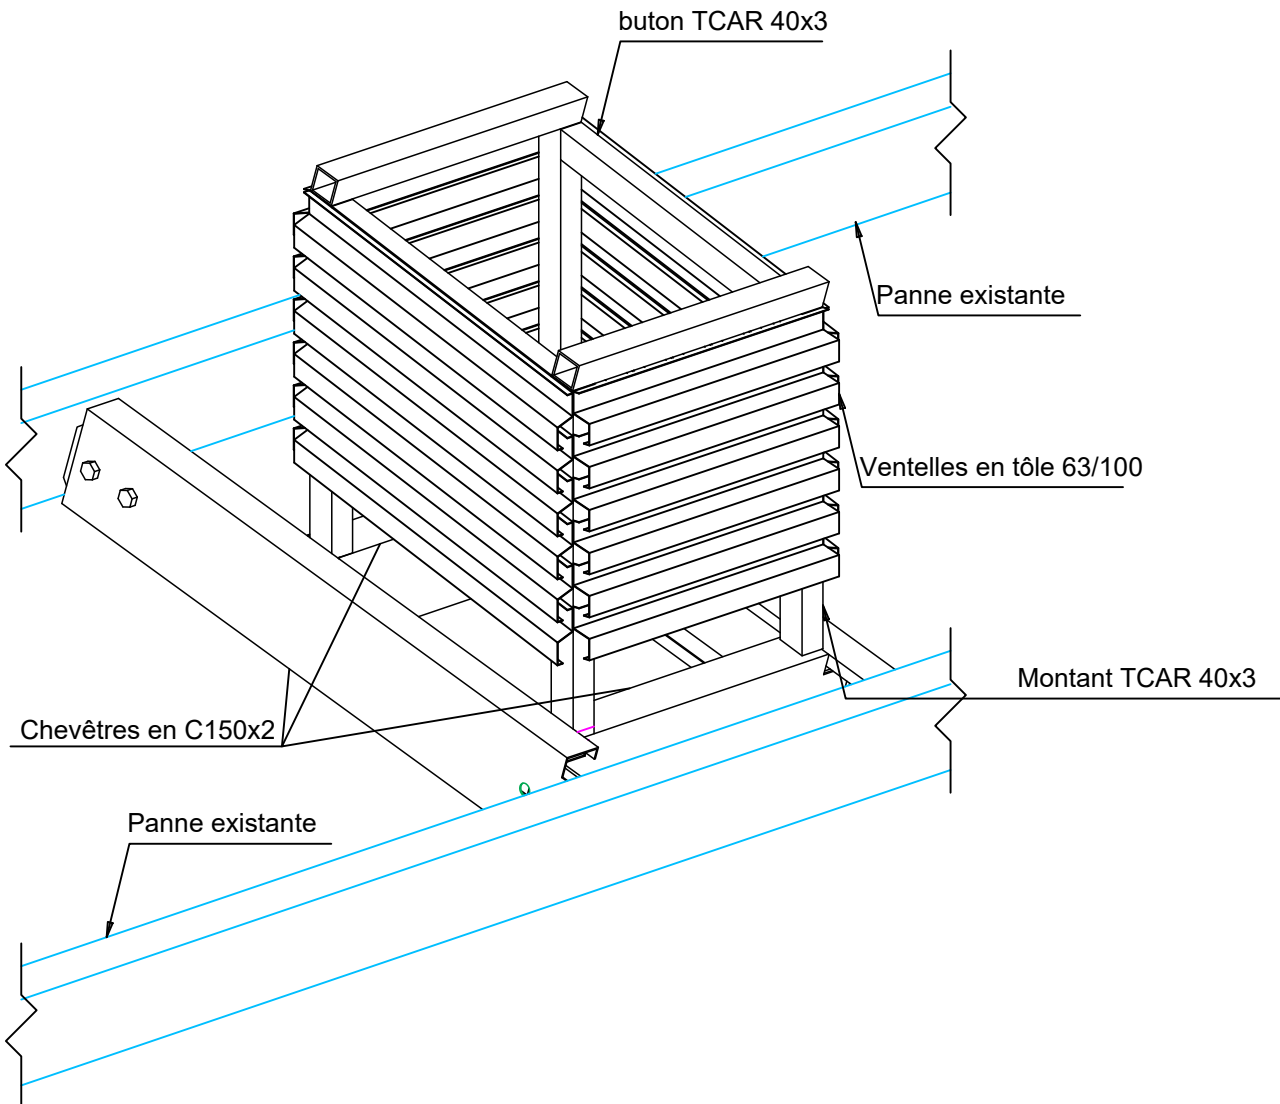


Vue en plan - Chatière

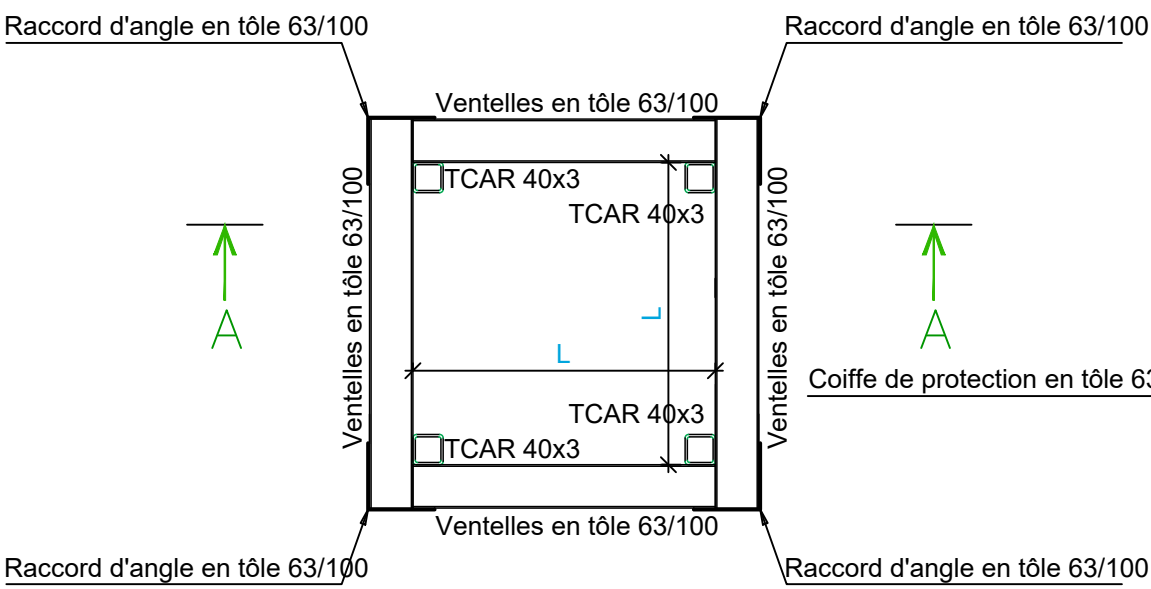

Nota :  
- L = 600 mm pour chatière type 1  
- L = 400 mm pour chatière type 2

Coupe A-A - Chatière

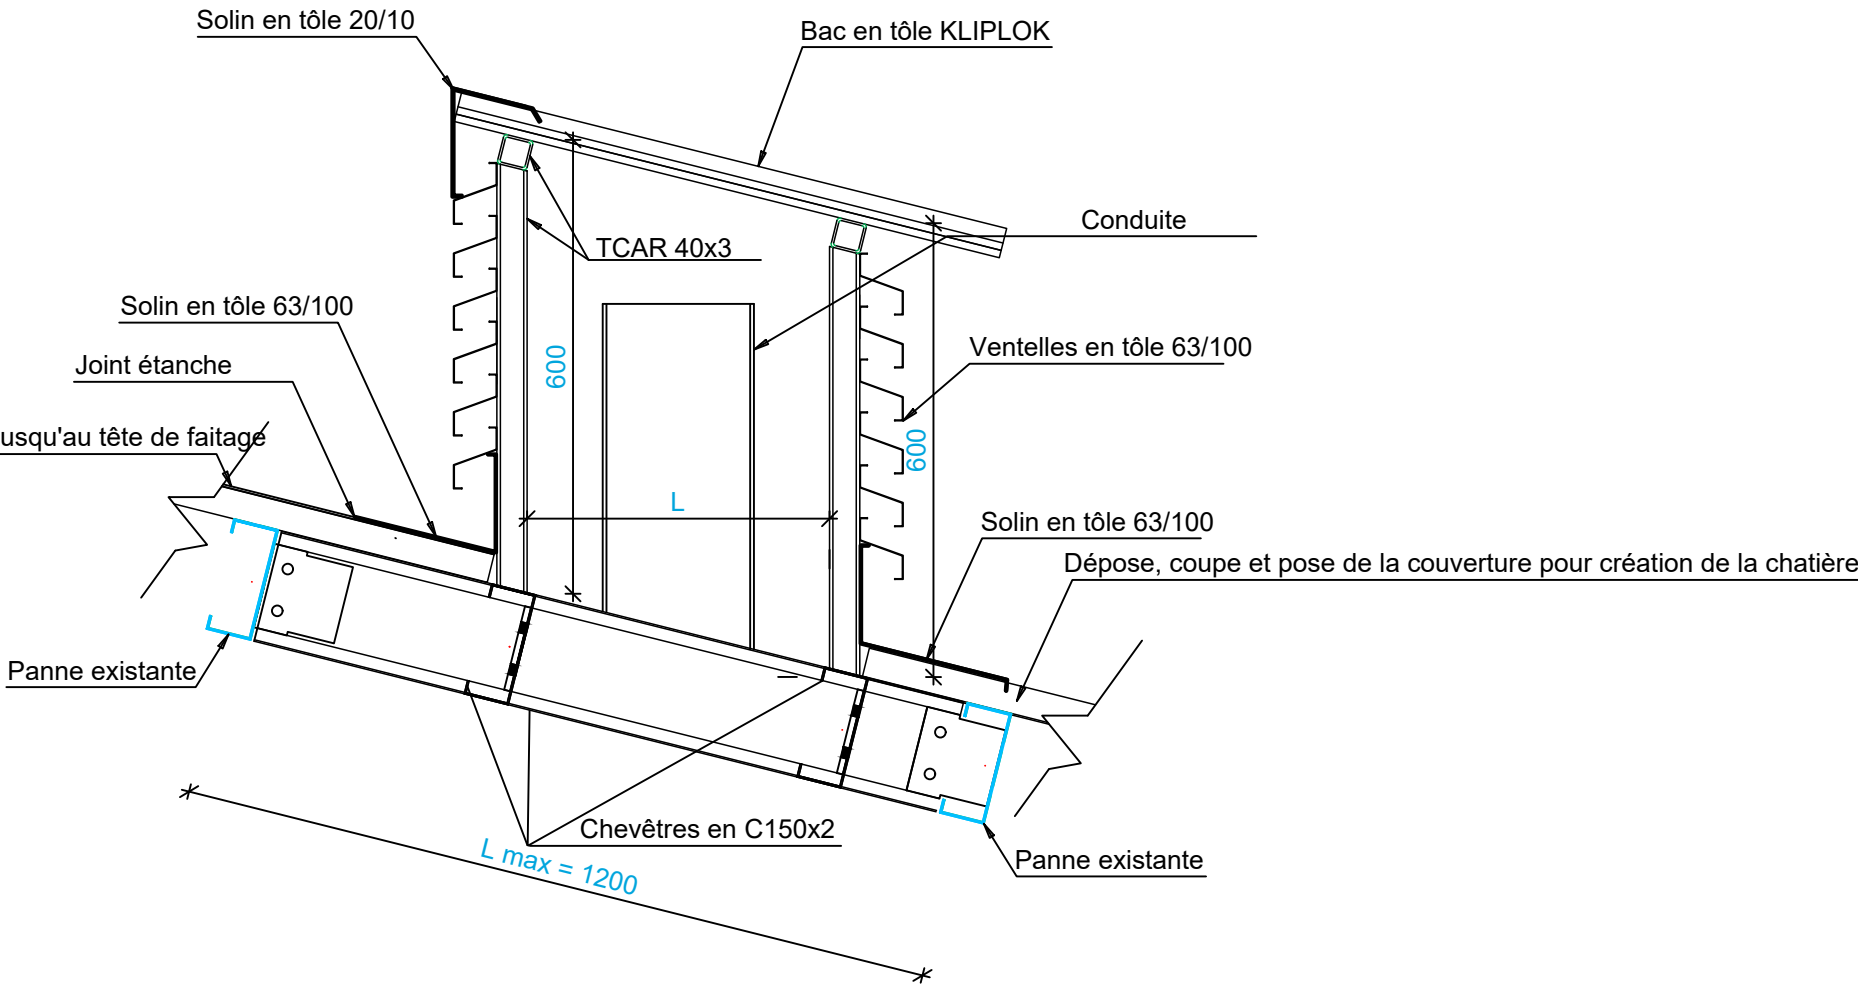

 <b>M.M.W. ARCHITECTURE</b> Tribu de Thuaiaik B.P. 595 We - 98820 Lifou 2 rue Pierre Lecole - Parc de Normandie - 98800 Nouméa Tel : (+687)45.48.00 - Fax : (+687)45.48.00 Tel : (+687)23.64.20 - Fax : (+687)23.64.20 Email : secretariat.mmw@mmw.nc	 <b>ARCHITALE</b> BP 61- Mala utu - 98 600 Wallis & Futuna Tel : (+681)82.12.74 - (+681)72.12.74 Email : hakomani.petelo@architectes.org architale@hakomani.com		
 <b>STRUCTURE CONCEPT</b> Imme le Capi Hém 2A, rue Lapérouse, Fog Blanchet - 98 800 Nouméa Tel : (+687)25.95.52 - Fax : (+687)25.95.02 Email : direction@structureconcept.nc	 <b>IngeNC</b> 121 rue Jacques Lékane - 98 957 NOUMEA Tel : (+687)24.87.16 Email : cedric.fauré@ingenc.nc pauline.rousseau@ingenc.nc	 <b>INGEN</b> 228 Rue Georges Lèques - 21 Normandie BP 2025 - 98874 Pont des Français Tel : (+687)44.95.57 - Fax : (+687)44.95.67 Email : david.lenoire@es2.nc	
 <b>Sigma ingenierie</b> 1 Rue Isidore Le Goupils - 98 800 Nouméa Tel / Fax : (+687)27.12.82 Email : vincent.galland@sigma.nc jeel.beaumont@sigma.nc	 <b>CEOME</b> 13 rue du 5 Mai - BP 14402 - 98 802 Magenta Tel : (+687)28.24.82 Email : geome.energie@gmail.com		
<b>REHABILITATION ET EXTENSION DU LYCEE D'ETAT DE WALLIS &amp; FUTUNA - ILES DE WALLIS &amp; FUTUNA</b>			
<b>D.C.E.</b>	<b>PROJET</b>		
<b>D O S S I E R  D E N T R E P R I S E  C O N S U L T A T I O N</b>	<b>PLANCHE CHARPENTE N° CM B-001</b>		
	<b>DESSINS</b>		<b>VISA</b>
	BATIMENT B ADMINISTRATION PLAN CHARPENTE - TOITURE DETAIL GOUTTIERE - BANDEAU - SOUS-FORGET DETAIL CHATIERE		<b>Maître d'ouvrage :</b> Administration supérieure des Iles Wallis & Futuna BP 16 -- Navelu 98 600 Uvea  <b>Assistance Maître d'ouvrage :</b> SECAL - Société d'Équipement de la Nouvelle-Calédonie 
	<b>ECHELLE : 1/50°</b>		Date : le 10 MARS 2025
	MODIFICATIONS		DATE