Vue en plan - Couverture

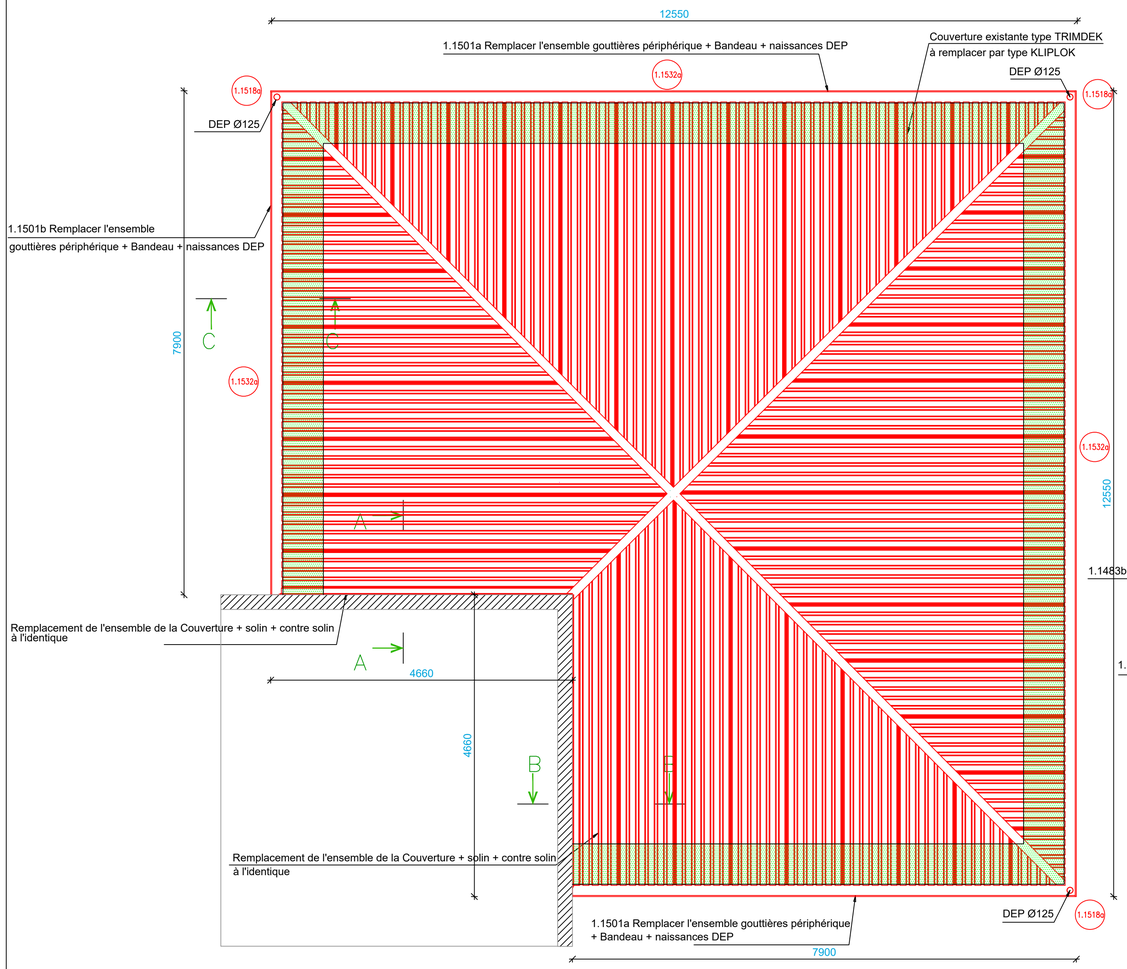

Vue 3D - Couverture

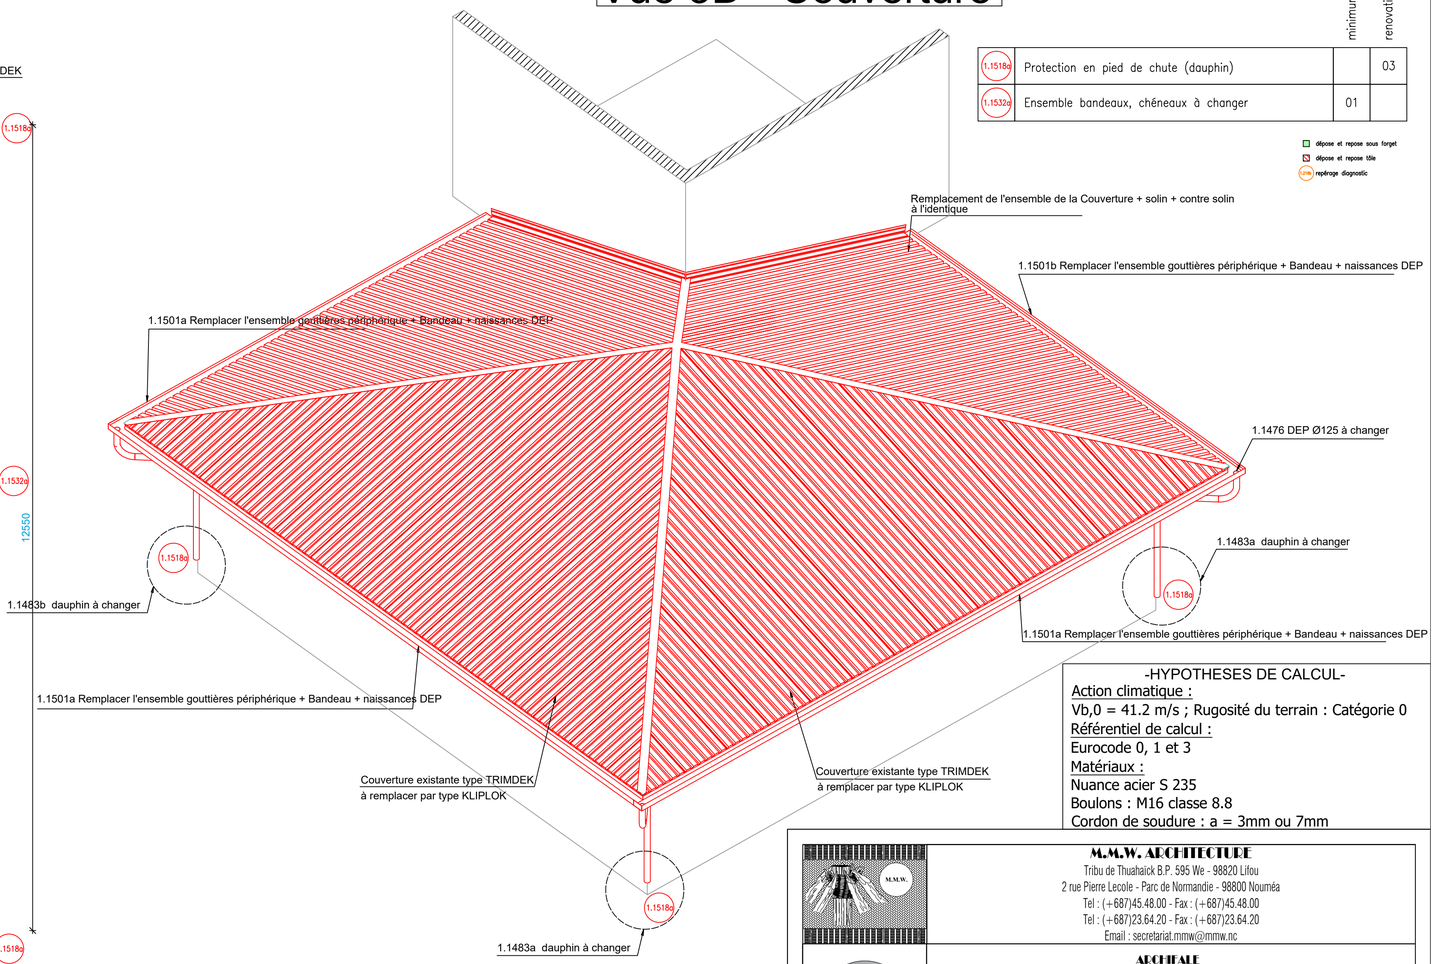

		minimum	renovation
1.1518d	Protection en pied de chute (dauphin)		03
1.1532d	Ensemble bandeaux, chêneaux à changer	01	

dépose et repose sous forget
dépose et repose tôle
1.1xx repérage diagnostic

-HYPOTHESES DE CALCUL-

Action climatique :
Vb,0 = 41.2 m/s ; Rugosité du terrain : Catégorie 0
Référentiel de calcul :
Eurocode 0, 1 et 3
Matériaux :
Nuance acier S 235
Boulons : M16 classe 8.8
Cordon de soudure : a = 3mm ou 7mm

Coupe A - A

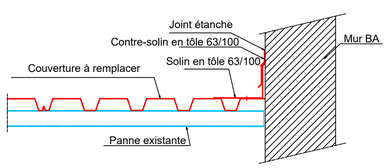

Coupe B - B

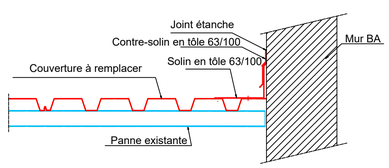

Coupe C-C

Ech : 1/10

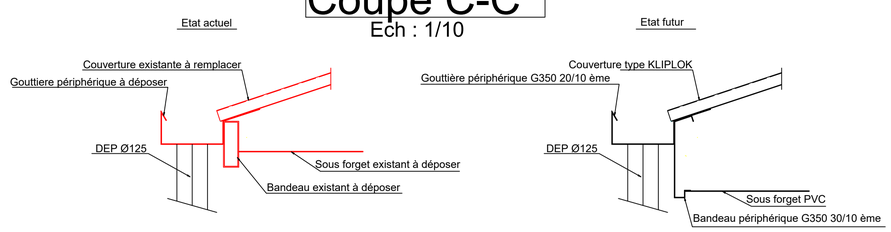

M.M.W. ARCHITECTURE
Tribu de Thuahaick B.P. 595 We - 98820 Lifou
2 rue Pierre Lecole - Parc de Normandie - 98800 Nouméa
Tel : (+687)45.48.00 - Fax : (+687)45.48.00
Tel : (+687)23.64.20 - Fax : (+687)23.64.20
Email : secretariat.mmw@mmw.nc

ARCHIFALE
BP 61 - Mata utu - 98 600 Wallis & Futuna
Tel : (+681)82.12.74 - (+681)72.12.74
Email : hakomani.petelo@architectes.org
archifale@hakomani.com

STRUCTURE CONCEPT
Imm.le Cap Horn 2A , rue Lapérouse,
Fbg.Blanchot - 98 800 Nouméa
Tel : (+687)25.95.52 - Fax : (+687)25.95.02
Email : direction@structureconcept.nc

INGENC
121 rue Jacques Iekawe - 98 857 NOUMEA
Tel : (+687)24.87.16
Email : cedric.faure@ingenc.nc
pauline.rousselle@ingenc.nc

SIGMA INGENIERIE
1 Rue Isidore Le Goupils - 98 800 Nouméa
Tel / Fax : (+687)27.12.82
Email : vincent.gallard@sigma.nc
joel.beaumont@sigma.nc

ETUDES SECURITE SERVICES
228 Rue Georges Lèques - ZI Normandie
BP 2025 - 98874 Pont des Français
Tel : (+687)44.95.57 - Fax : (+687)44.95.67
Email : david.lemoine@es2.nc

GEOME
13 rue du 5 Mai - BP 14402 - 98 802 Magenta
Tel : (+687)28.24.82
Email : geome.energie@gmail.com

REHABILITATION ET EXTENSION DU LYCEE D'ETAT DE WALLIS & FUTUNA - ILES DE WALLIS & FUTUNA

D.C.E.

REPERAGE TRAVAUX

DOSSIER DE CONSULTATION DES ENTREPRISES

PLANCHE CHARPENTE N° CM E-001

DESSINS

BATIMENT E SALLE DES PROFFESSEURS

VUE EN PLAN

VUE 3D

COUPES

VISA

Maîtrise d'ouvrage :
Administration supérieure des îles Wallis & Futuna
BP 16 – Havelu
98 600 Uvea
Liberté • Égalité • Fraternité
RÉPUBLIQUE FRANÇAISE

Assistant Maîtrise d'ouvrage :
SECAL – Société d'Equipement de la Nouvelle-Calédonie
secal

ECHELLE : 1/50° ET 1/10°

Date : le 10 MARS 2025

MODIFICATIONS	DATE