


TOITURE - Vue en plan

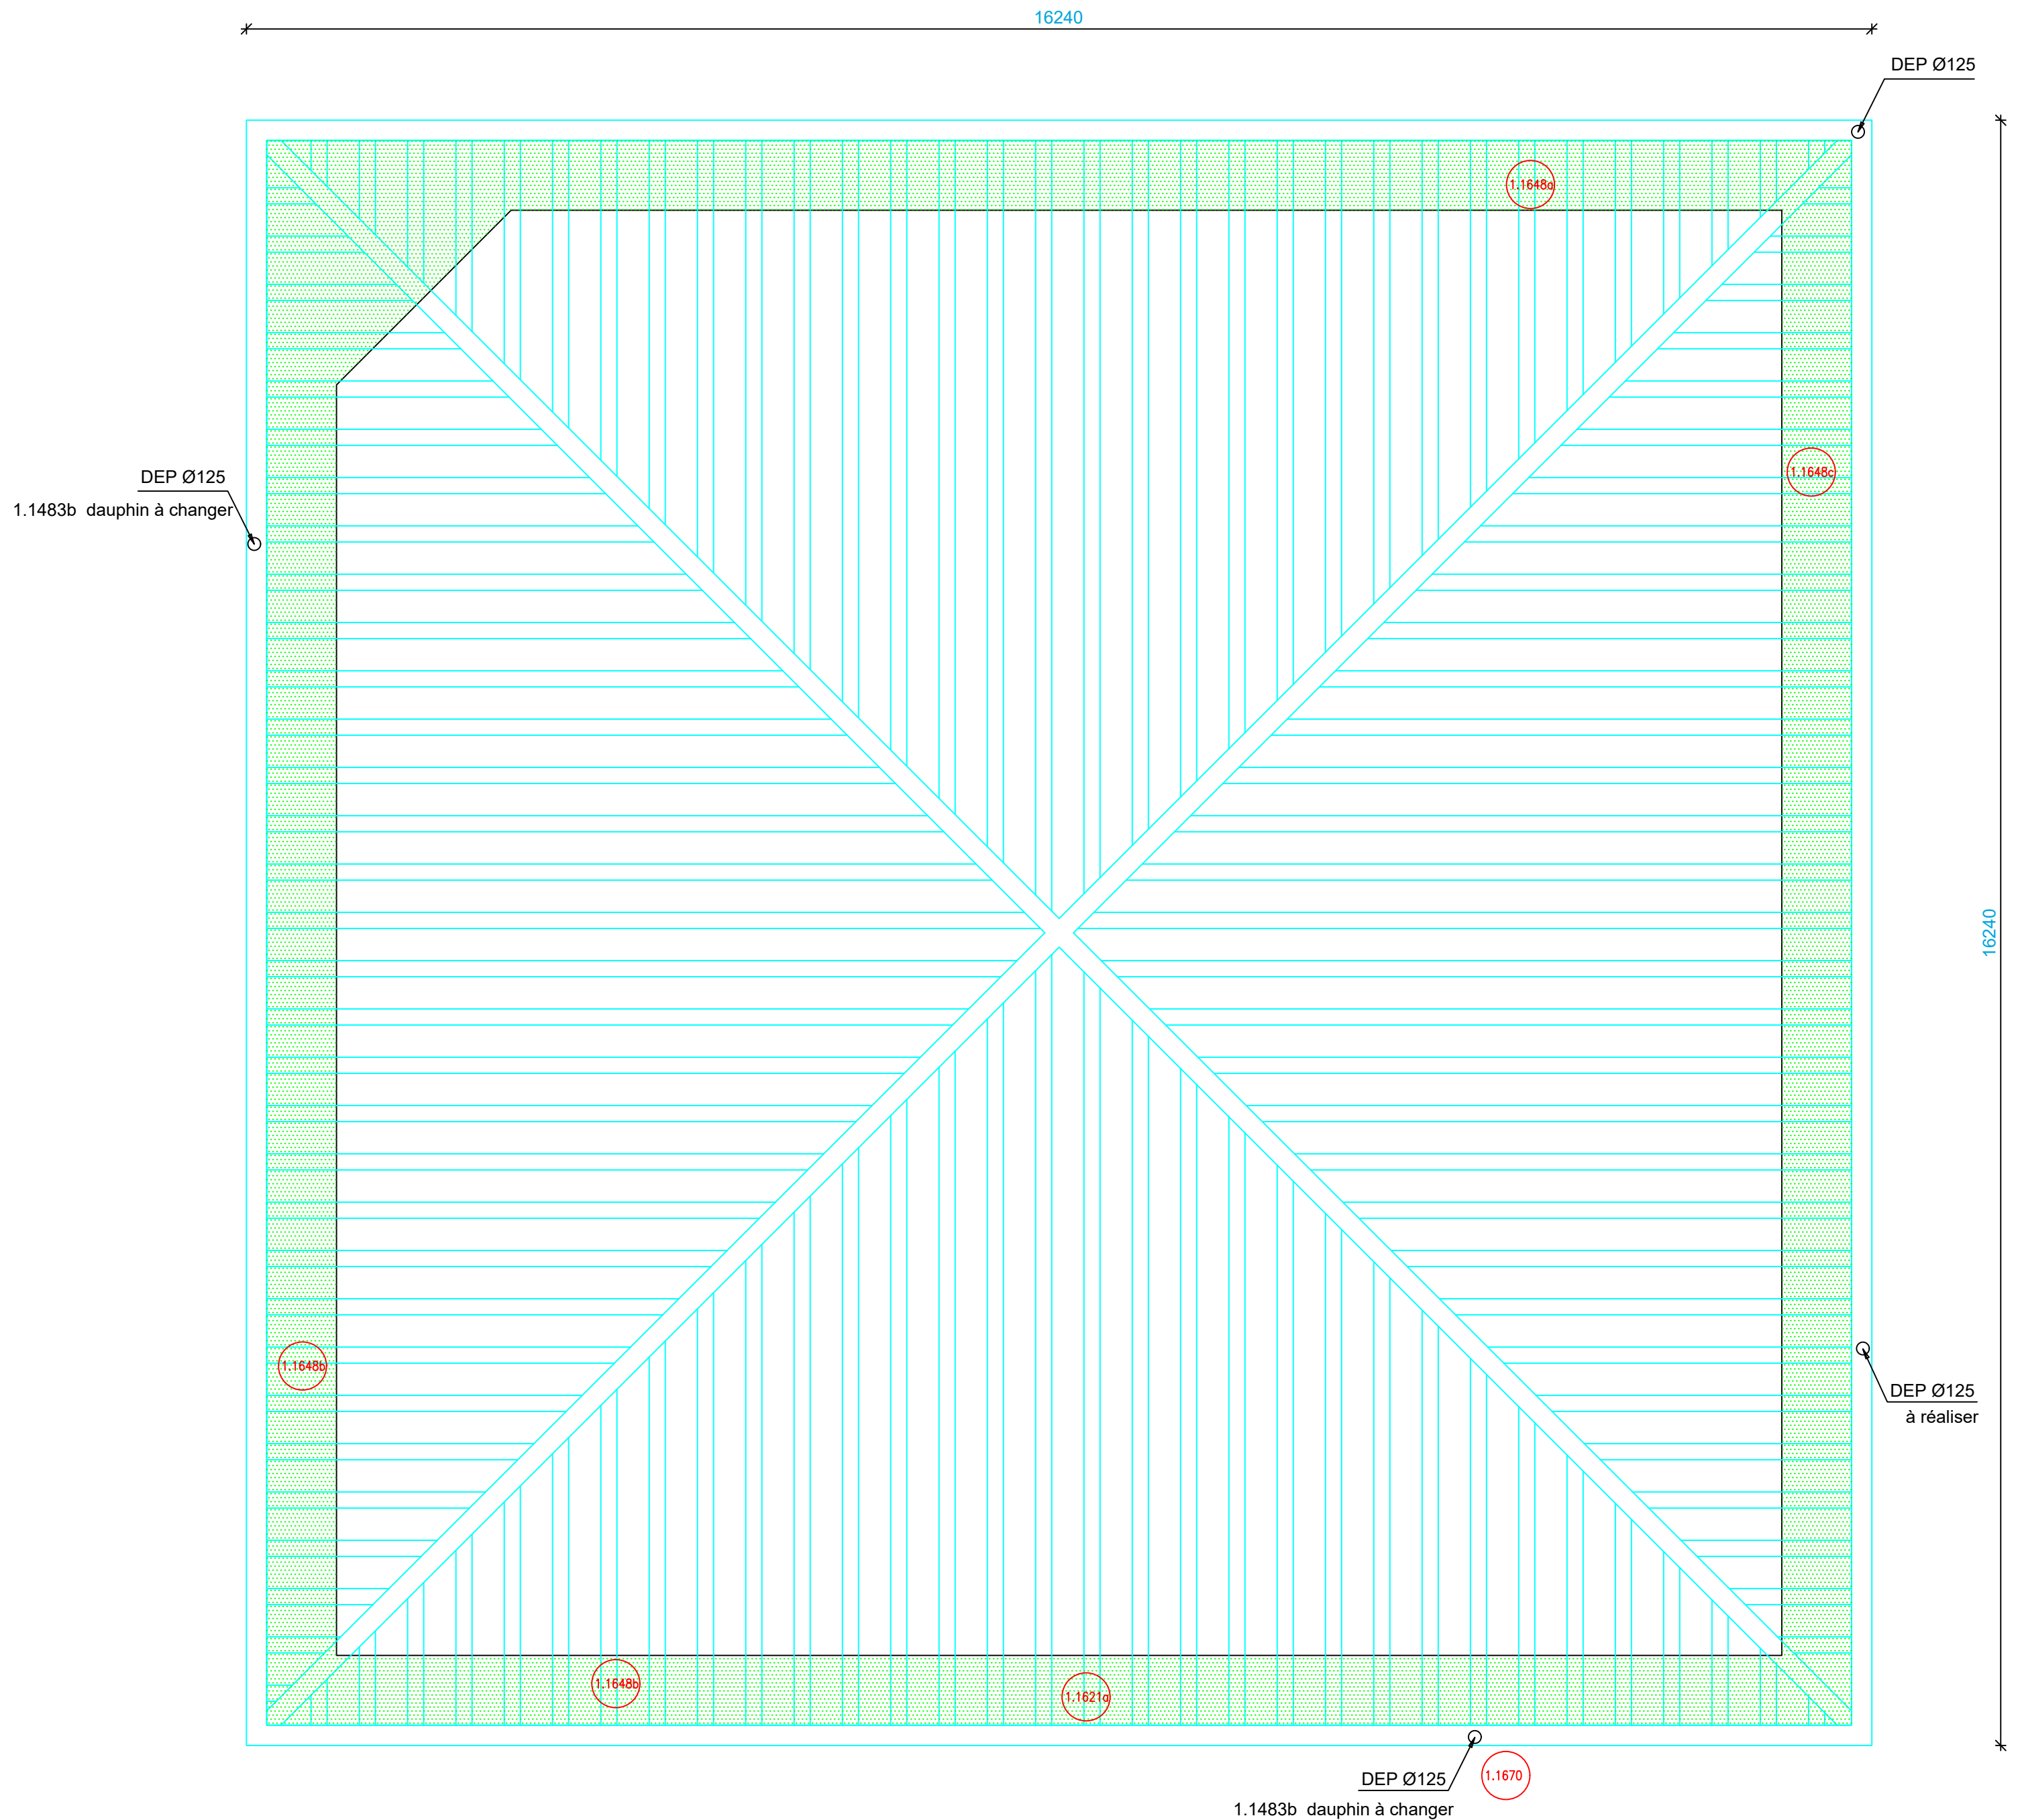


DETAIL GOUTTIERE - BANDEAU - SOUS-FORGET




GC ESCALIER - Vue en 3D
H = 1100 mm

Ech - 1/50

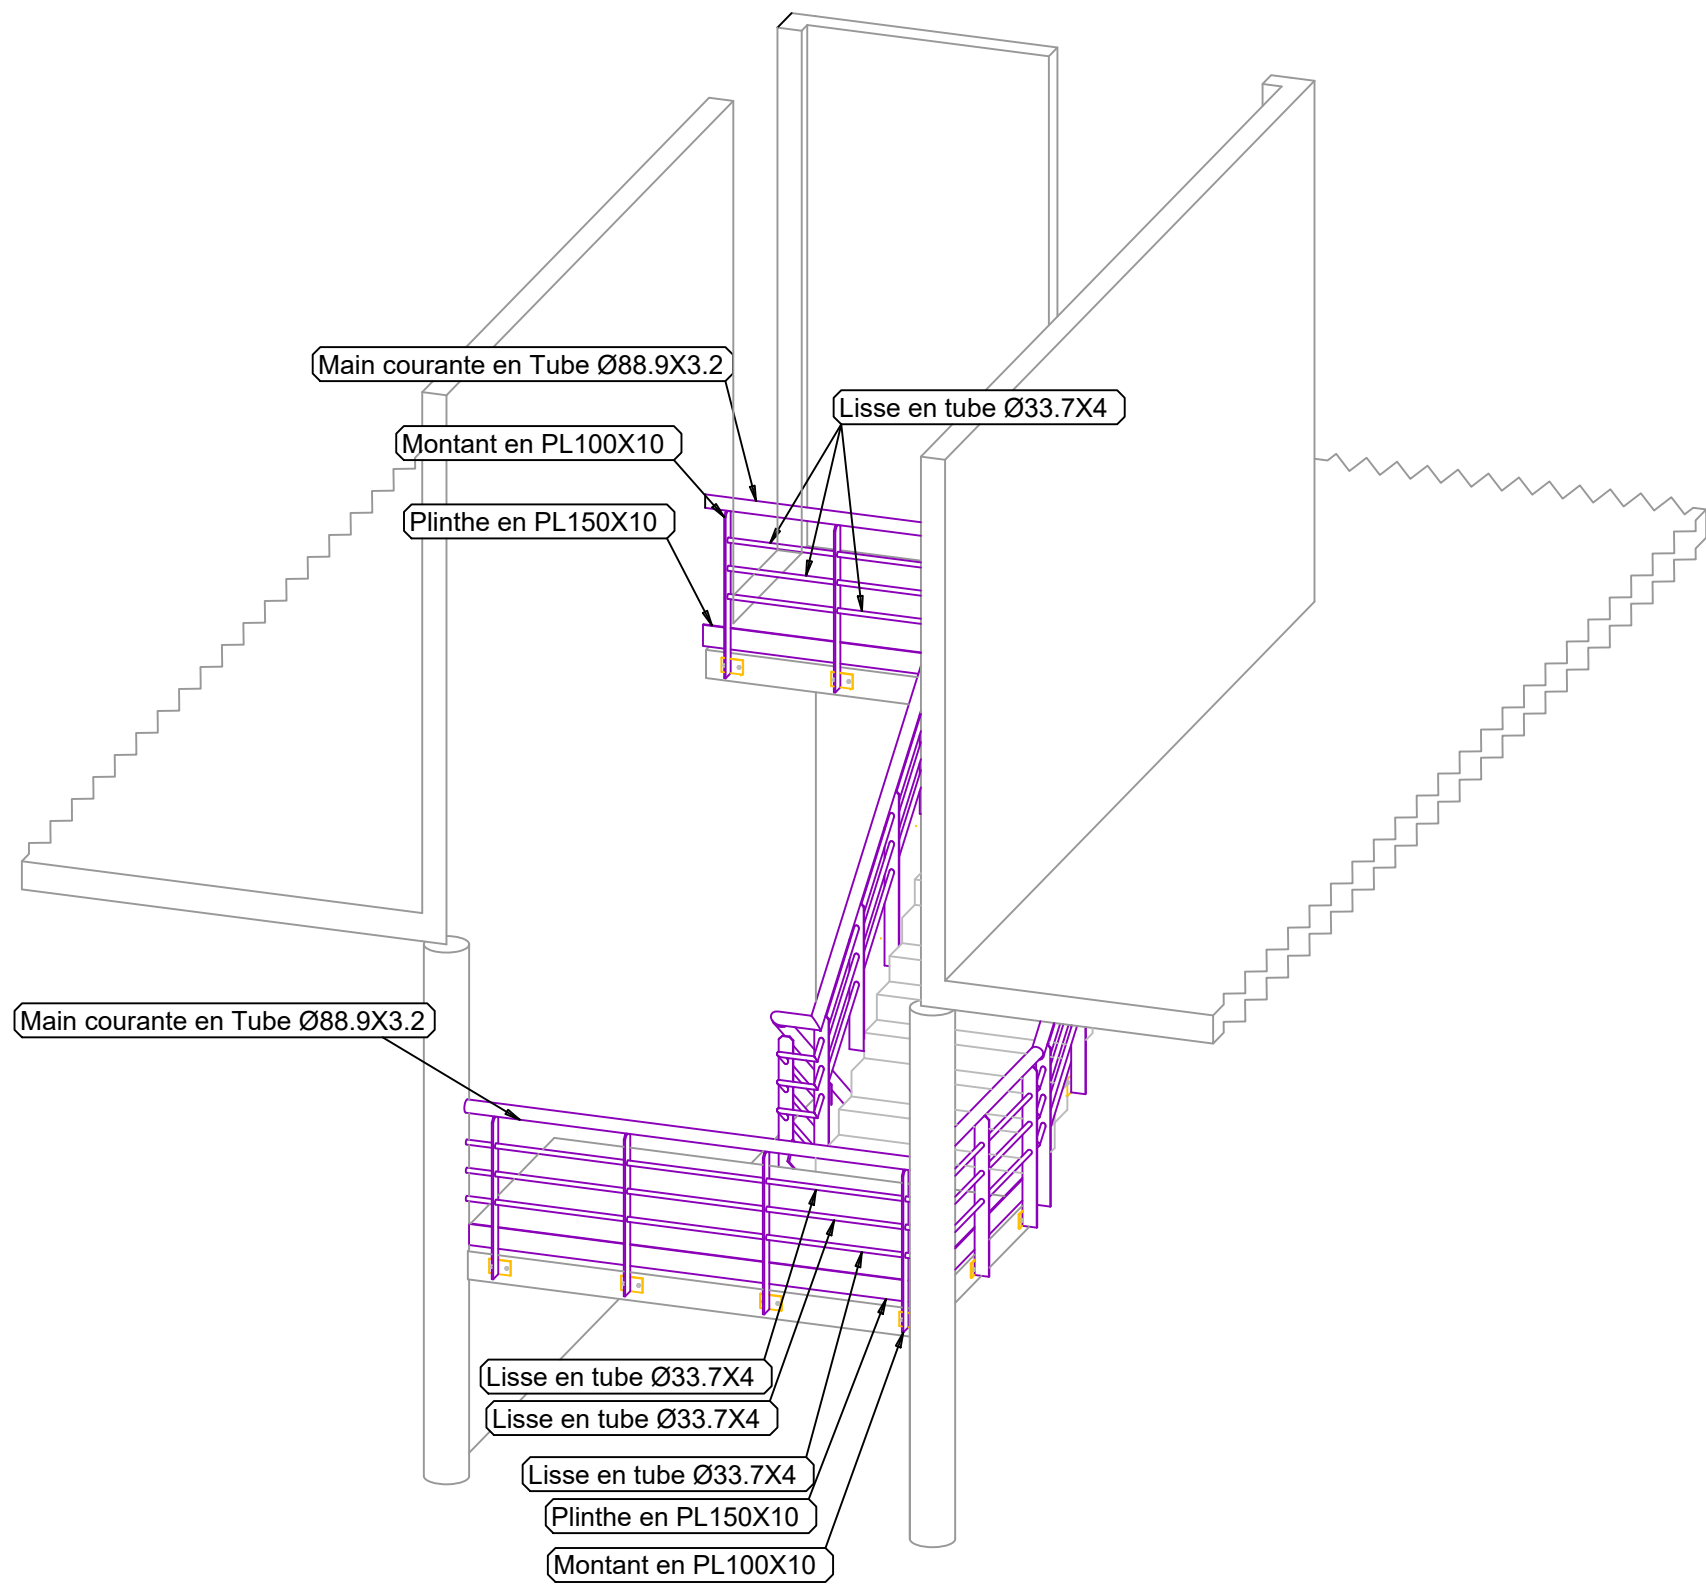

GC ESCALIER - Vue en plan
H = 1100 mm

Ech - 1/50

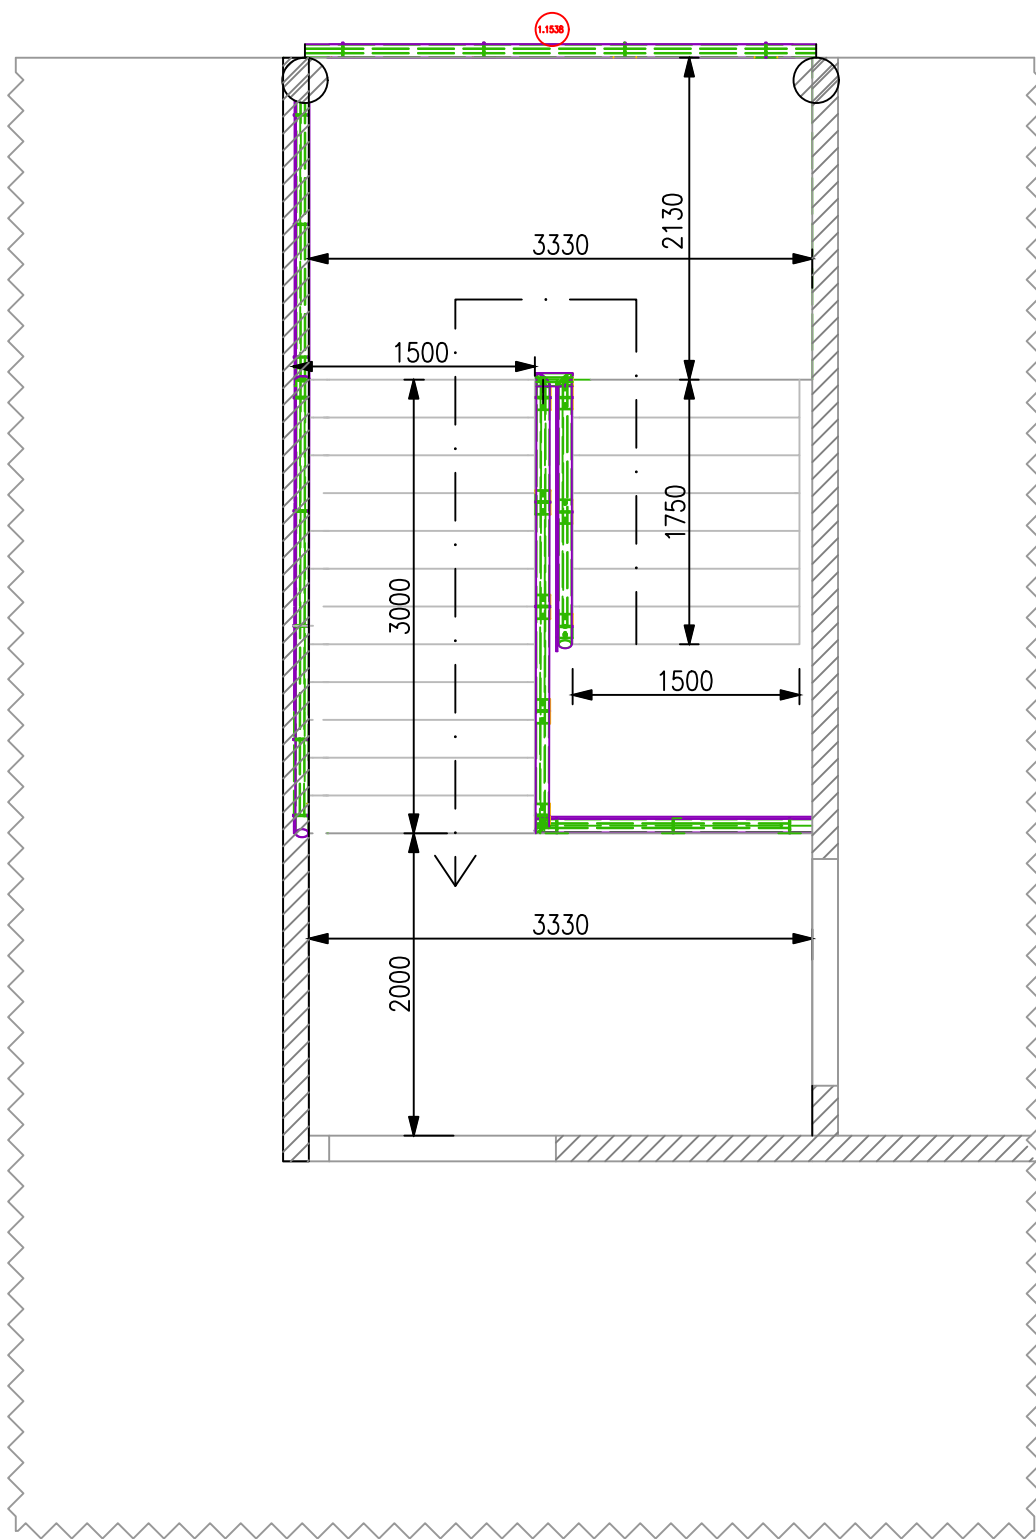


		minimum	renovation
1.1538	Garde-corps escalier	01	
1.1621a	Ensemble bandeaux, chéneaux à changer	01	
1.1648b	Accessoires d'étanchéité (closoir + bande solin)	Bât. E et D	
1.1670	DEP à réviser ou à refixer	01	

1.1649b dépose et repose sous forget

1.1649b dépose et repose tôle

1.2168 repérage diagnostic

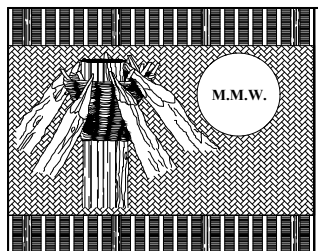

M.M.W. ARCHITECTURE

Tribu de Thuahaick B.P. 595 We - 98820 Lifou
2 rue Pierre Lecole - Parc de Normandie - 98800 Nouméa
Tel : (+687)45.48.00 - Fax : (+687)45.48.00
Tel : (+687)23.64.20 - Fax : (+687)23.64.20
Email : secretariat.mmw@mmw.nc



ARCHIFALE

BP 61- Mala utu - 98 600 Wallis & Futuna
Tel : (+681)82.12.74 - (+681)72.12.74
Email : hakomani.petelo@architectes.org
archifale@hakomani.com

STRUCTURE CONCEPT

STRUCTURE CONCEPT

Imm. le Cap-Hom 2A - rue Lapérouse,
Fog Blanchot - 98 800 Nouméa
Tel : (+687)25.95.52 - Fax : (+687)25.95.02
Email : direction@structureconcept.nc

IngeNC

121 rue Jacques Lékawe - 98 857 NOUMEA
Tel : (+687)24.87.16
Email : cedric.taure@ingenc.nc
pauline.rousseau@ingenc.nc



SIGMA INGENIERIE
1 Rue Isidore Le Goupils - 98 800 Nouméa
Tel / Fax : (+687)27.12.82
Email : vincent.gallard@sigma.nc
joel.beaumont@sigma.nc



ETELS SECURITE SERVICES
228 Rue Georges Leques - 21 Normandie
BP 2025 - 98874 Pont des Français
Tel : (+687)44.95.57 - Fax : (+687)44.95.67
Email : david.lemoine@es2.nc



GEOME
13 rue du 5 Mai - BP 14402 - 98 802 Magenta
Tel : (+687)28.24.82
Email : geome.energie@gmail.com

REHABILITATION ET EXTENSION DU LYCEE D'ETAT DE WALLIS & FUTUNA - ILES DE WALLIS & FUTUNA

D.C.E.	PROJET	
D O S S I E R D E N T R E P R I S C O N S U L T A T I O N	PLANCHE CHARPENTE N° CM F-001	
	DESSINS	VISA
	BATIMENT F CDI PLAN CHARPENTE - TOITURE DETAIL GOUTTIERE - BANDEAU - SOUS-FORGET	Maîtrise d'ouvrage : Administration supérieure des Iles Wallis & Futuna BP 16 - Hovelu 98 600 Uvea Léves - République Française Assistance Maîtrise d'ouvrage : SECAL - Société d'Équipement de la Nouvelle-Calédonie Secal
	ECHELLE : 1/10° ET 1/50°	Date : le 10 MARS 2025
MODIFICATIONS		DATE