

Identifiant


SR-G02

Capacité

15U

Dimensions


600 (L) x 600 (P)

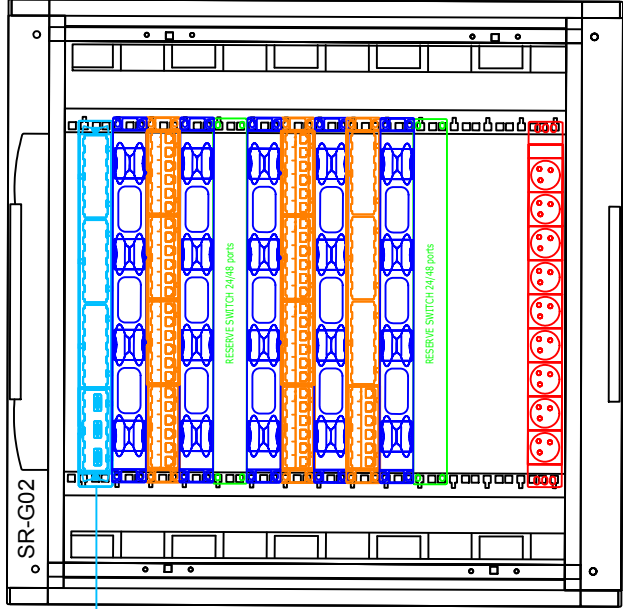

Identifiant

Capacité

Dimensions

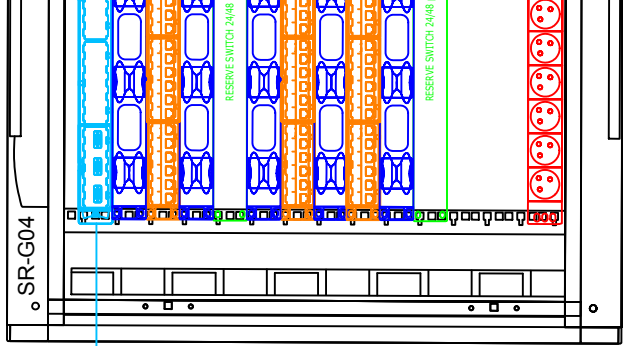

Identifiant


SR-G01

Capacité

24U

Dimensions

600 (L) x 600 (P)

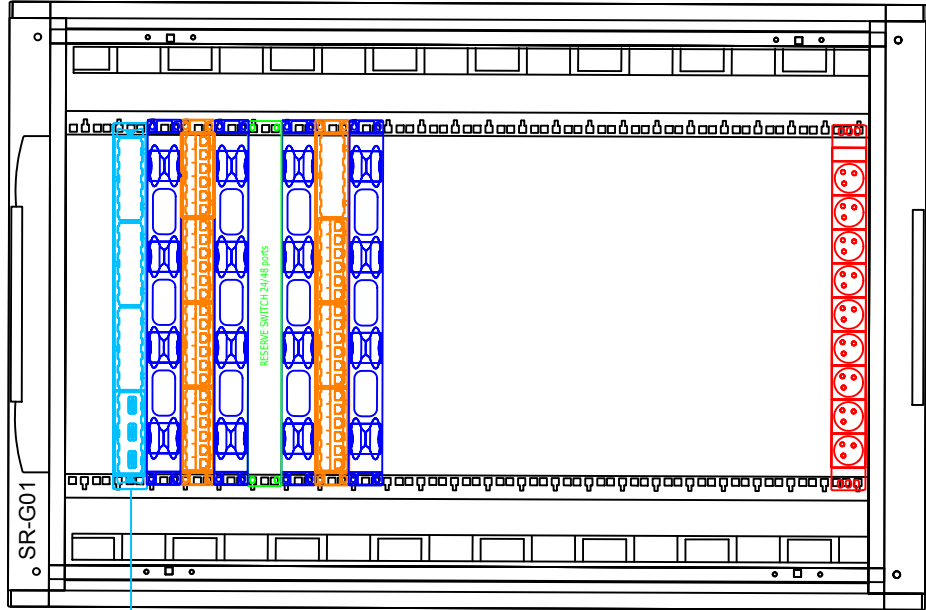

6FO Multimode
depuis RG-B


<div>Maîtrise d'ouvrage : Administration supérieure des Iles Wallis & Futuna BP 16 - Havelu 98 600 Uvea</div> <div> Liberté • Egalité • Fraternité REPUBLIQUE FRANÇAISE</div>	REHABILITATION ET EXTENSION DU LYCEE D'ETAT DE WALLIS & FUTUNA TRANCHE FERME		Échelle : 1/100	Indice
	Face avant Baie / Coffret informatique Folio 2 : Bat. G		Format A3	Phas
<div>Assistant Maîtrise d'ouvrage : SECAL - Société d'équipement de la Nouvelle-Calédonie</div> <div></div>	Maîtrise d'oeuvre mandataire : M.M.W. ARCHITECTURE Tribu de Thuaialick BP595 We 98820 Lifou 2 rue Pierre Lecole - 98800 Nouméa Mail : secretariat.mmw@mmw.nc		Niveau RDC	10 M
	Maîtrise d'oeuvre : IngeNC 24 rue charleroi - BP18559 98857 Nouméa Mail : contact@ingenc.nc		Nom du plan : DET_VDL_01 - F	

Identifiant SR-H01

Capacité 15U

Dimensions 600 (L) x 600 (P)

6FO Multimode
depuis RG-B

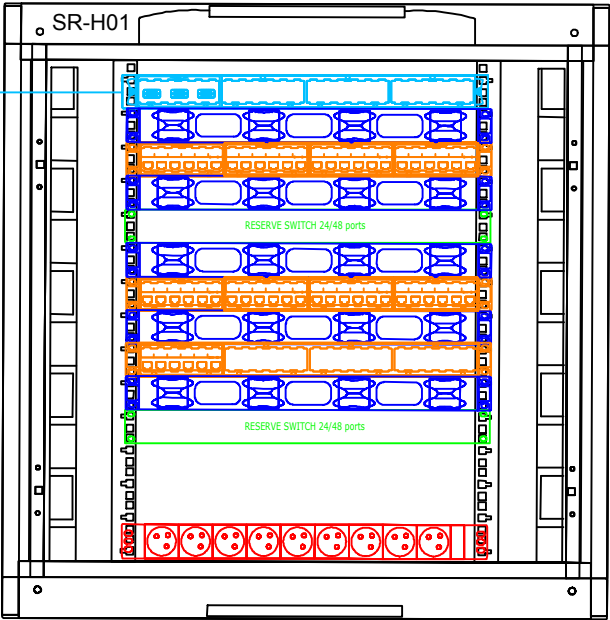


Identifiant SR-H02

Capacité 15U

Dimensions 600 (L) x 600 (P)

6FO Multimode
depuis RG-B

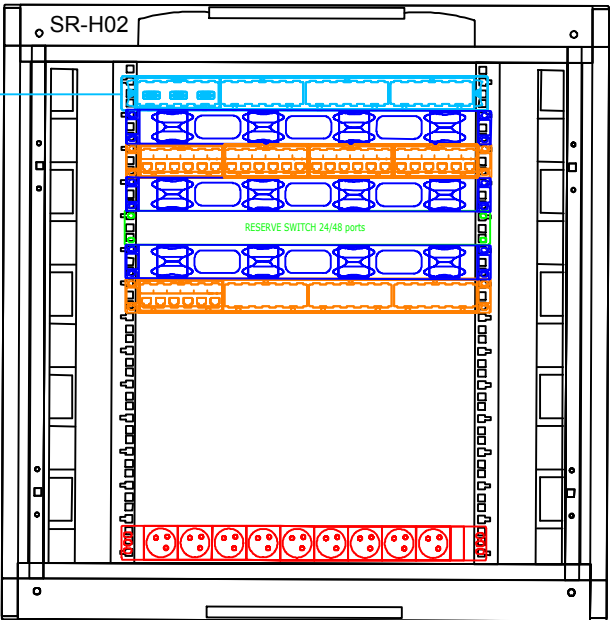



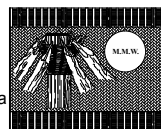


Identifiant SR-I01


Capacité 15U

Dimensions 600 (L) x 600 (P)

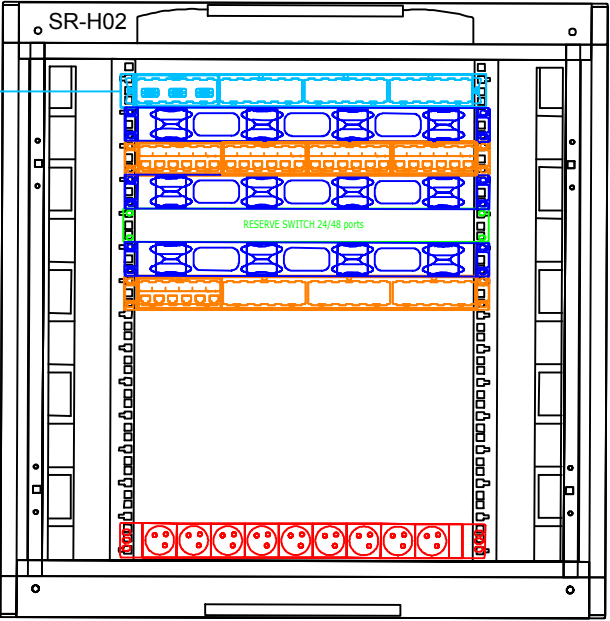6FO Multimode
depuis RG-B



<div>Maîtrise d'ouvrage : Administration supérieure des Iles Wallis & Futuna BP 16 - Havelu 98 600 Uvea</div> <div> Liberté • Egalité • Fraternité REPUBLIQUE FRANÇAISE</div>	<div>Maîtrise d'oeuvre mandataire : M.M.W. ARCHITECTURE Tribu de Thuahaïck BP595 We 98820 Lifou 2 rue Pierre Lecole - 98800 Nouméa Mail : secretariat.mmw@mmw.nc</div> <div></div>	REHABILITATION ET EXTENSION DU LYCEE D'ETAT DE WALLIS & FUTUNA TRANCHE FERME	Échelle : 1/100	Indice de plan : 0	N°	DATE	MODIFICATIONS
			Format A3	Phase : DCE	0	Mars 2025	Création
			Niveau RDC	10 Mars 2025			
			Nom du plan : DET_VDI_01 - Folio 3				
<div>Assistant Maîtrise d'ouvrage : SECAL - Société d'Equipement de la Nouvelle-Calédonie</div> <div></div>	<div>Maîtrise d'oeuvre : IngeNC 24 rue charleroi - BP18559 98857 Nouméa Mail : contact@ingenc.nc</div> <div></div>	Face avant Baie / Coffret informatique Folio 3 : Bat. H					

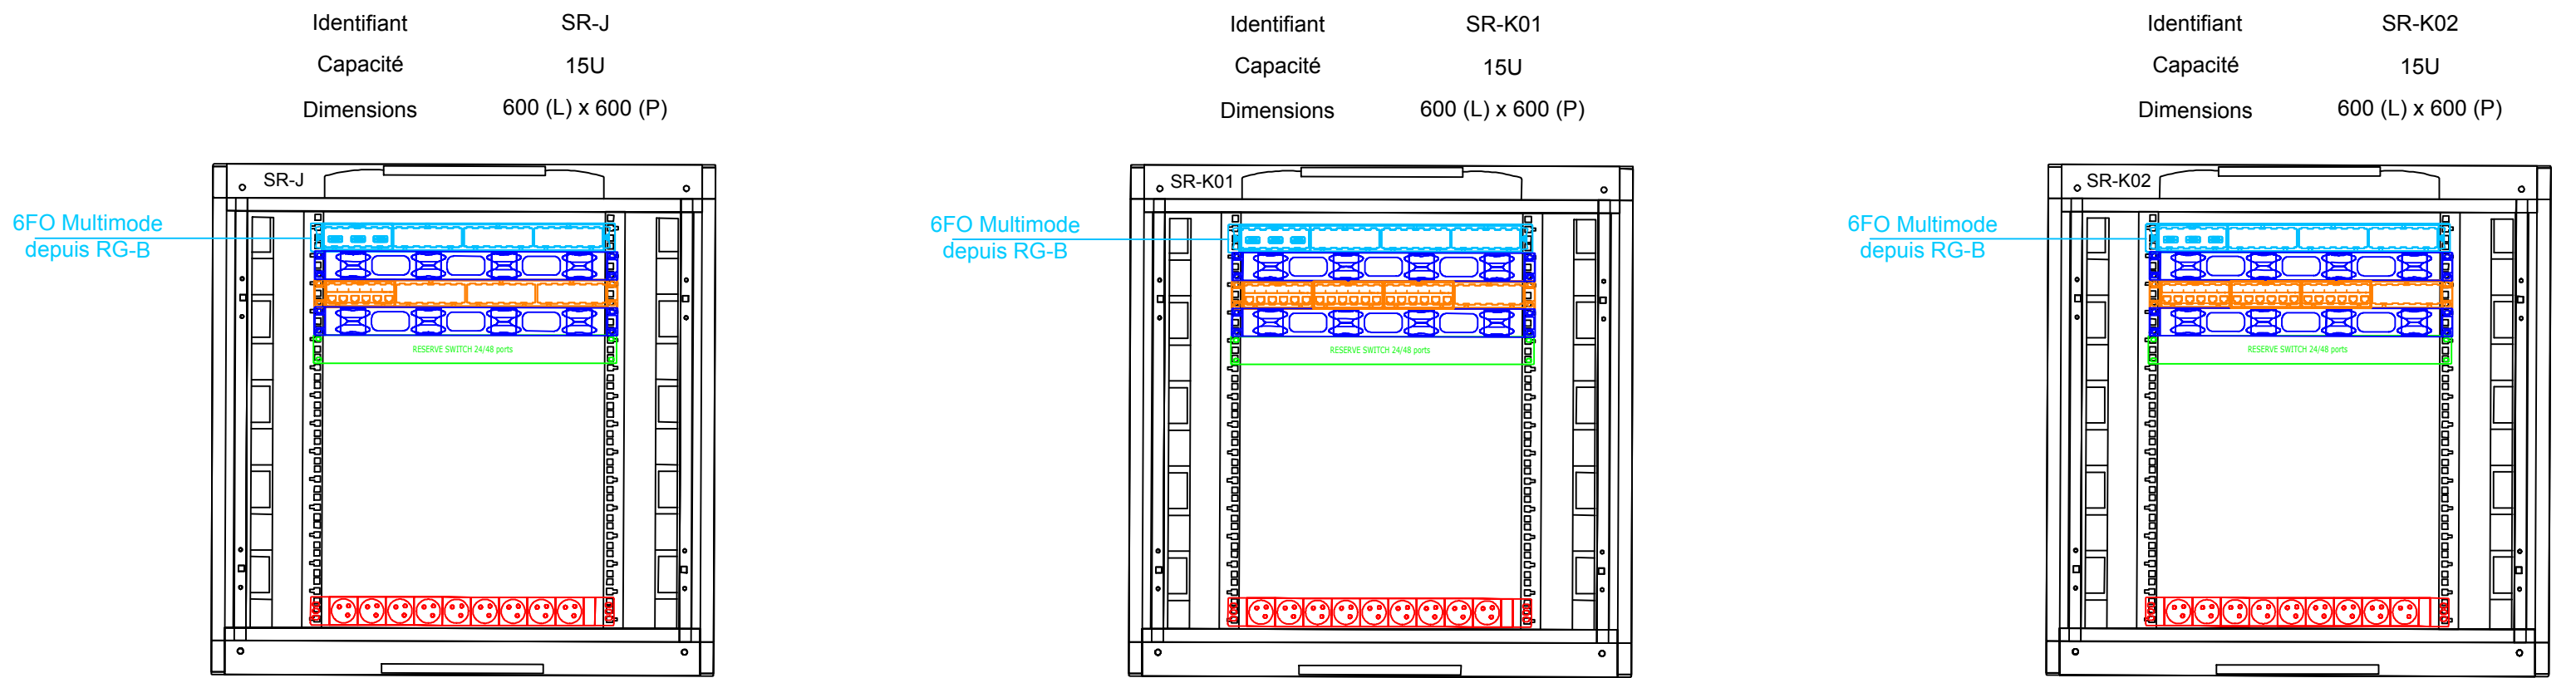

Identifiant

SR-L


Capacité

9U

Dimensions

600 (L) x 600 (P)

6FO Multimode depuis RG-B

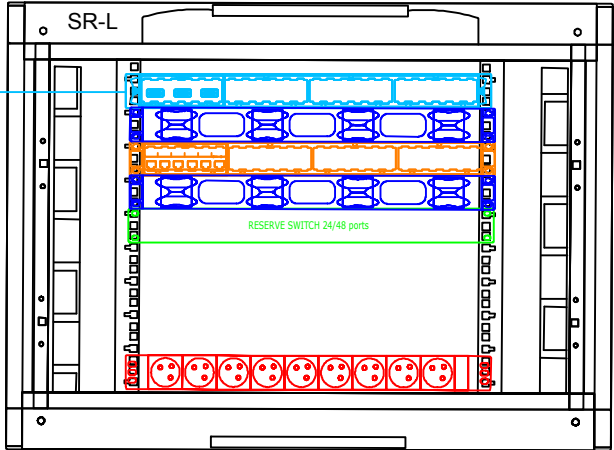

Identifiant

SR-U1


Capacité

9U

Dimensions

600 (L) x 600 (P)

6FO Multimode depuis RG-B

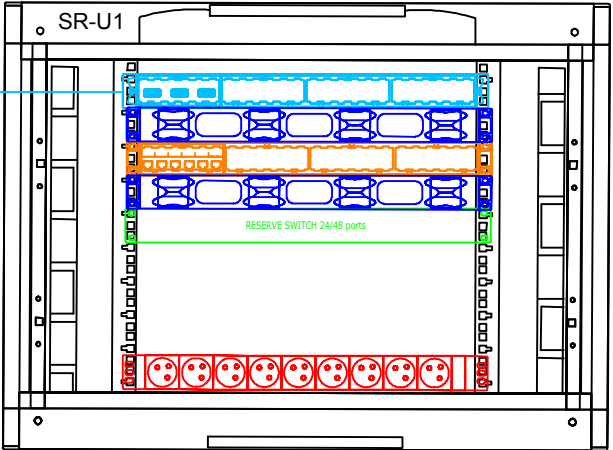

Identifiant

SR-U2


Capacité

24U

Dimensions

600 (L) x 600 (P)

6FO Multimode depuis RG-B

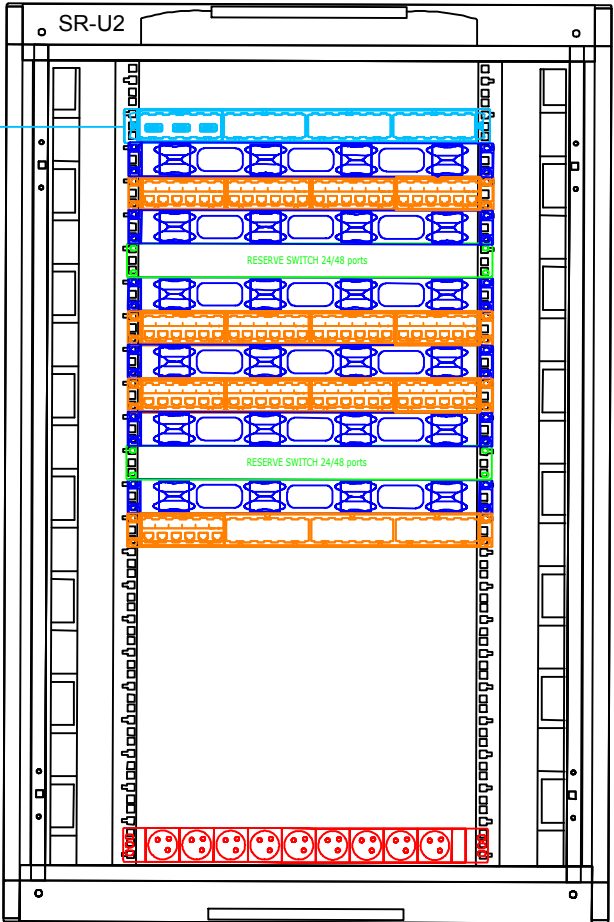

Identifiant

SR-V

Capacité

9U

Dimensions

600 (L) x 600 (P)

6FO Multimode depuis RG-B



Maîtrise d'ouvrage :

Administration supérieure des Iles Wallis & Futuna

BP 16 - Havelu

98 600 Uvea



Liberté • Égalité • Fraternité
REPUBLIQUE FRANÇAISE

Maîtrise d'oeuvre mandataire :

M.M.W. ARCHITECTURE

Tribu de Thuahaïck BP595 We

98820 Lifou

2 rue Pierre Lecole - 98800 Nouméa

Mail : secretariat.mmw@mmw.nc



Assistant Maîtrise d'ouvrage :

SECAL - Société d'Équipement de la Nouvelle-Calédonie



Maîtrise d'oeuvre :

IngeNC

24 rue charleroi - BP18559

98857 Nouméa

Mail : contact@ingenc.nc



REHABILITATION ET EXTENSION

DU LYCEE D'ETAT DE WALLIS & FUTUNA

Face avant Baie / Coffret informatique

Folio 5 : Bat. L et U

Échelle : 1/100

Format A3

Niveau RDC

Nom du plan : DET_VDI_01 - Folio 5

Indice de plan : 0

Phase : DCE

10 Mars 2025

N°

0

DATE

Mars 2025

MODIFICATIONS

Création