


Prévoir 11 alimentation pour CES en toiture

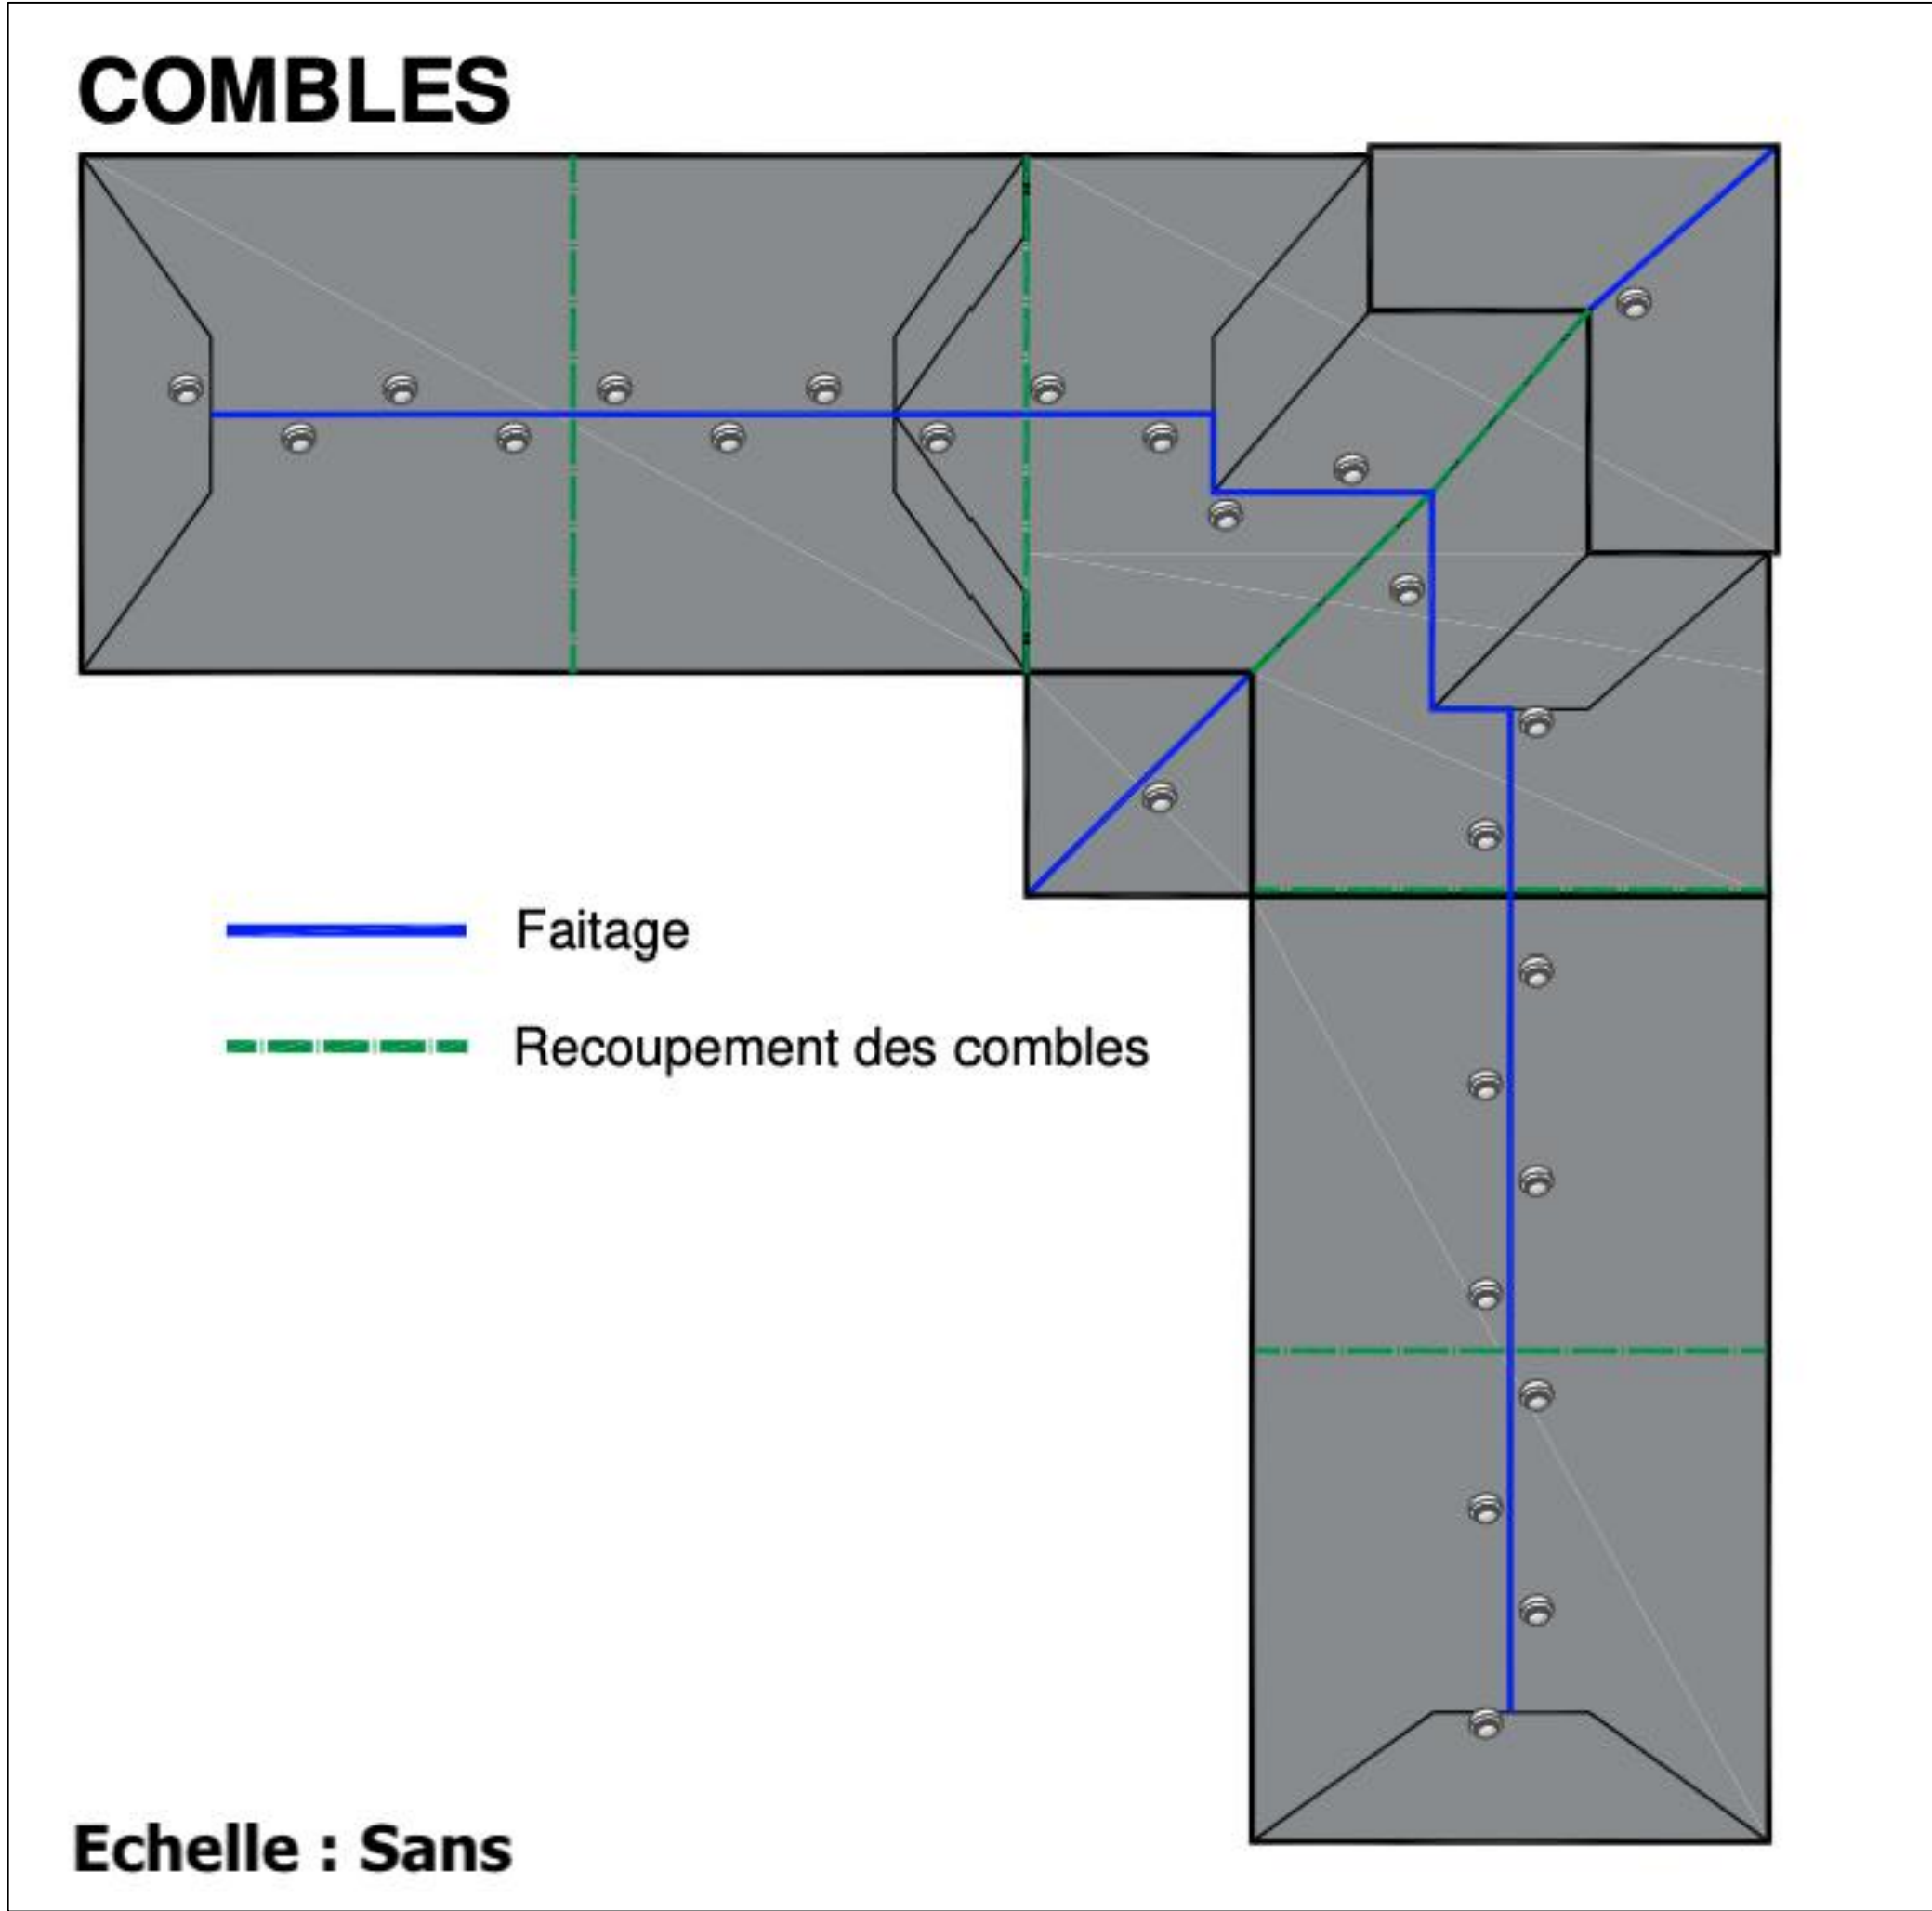

LEGENDE COURANT FORT	
	Interrupteur Va et Vient ou simple allumage
	Interrupteur simple allumage IP55
	Bouton Poussoir
	Bouton Poussoir Temporisé IK10
	Interrupteur double allumage
	Détecteur de mouvement 360°
	Réplète étanche LED 24V - 4000K
	Réplète étanche LED 30V - 4000K
	Dalle LED encastré 4100lm - 4000K - 33W
	Dalle LED Sallée 4100lm - 4000K - 33W
	Eclairage tableau Sallée ou suspendu LED
	Downlight encastré 15W LED
	Hublot Etanche 15W IK10
	Hublot Etanche 15W IK10 HF
	Hublot Ovale Tête de lit - E27 - (Tranche optionnelle 1)
	Lampe LED à filament - 3000K
	Hublot LED 9W - 4000K
	Luminaire suspendu LED - 42W - 3000K
	Poste de travail type B1 mural 2 PC Normales 1 RJ45
	Poste de travail type B2 mural 3 PC Normales 1 RJ45
	Poste de travail type B3 mural 4 PC Normales 2 RJ45
	Poste de travail enseignant type B4 mural 5 PC Normales 2 RJ45
	PRISES DE COURANT 10A NORMALES SIMPLE & DOUBLE
	PRISES DE COURANT 10A ETANCHE SIMPLE & DOUBLE
	Tableau électrique divisionnaire
	Attente électrique
	Brasseur d'air plafond 140
	Brasseur d'air mural existant réutilisé
	BAES 45 lumens applique
	BAES 45 lumens applique étanche
	BAES 360 lumens ambiance

LEGENDE CHEMINEMENT	
	Gouttière PVC 2 compartiments 160x50
	Chemin de câble CFC
	Chemin de câble CFA
LEGENDE COURANT FAIBLE	
	PRISE RJ45
	Coffret VDI
LEGENDE ALARME INCENDIE	
	Déclencheur manuel h=1,3m
	Détecteur de fumée
	Diffuseur sonore h=2,25m
	Indicateur d'action
	Diffuseur flash lumineux h=2,25m
	Ventouse électromagnétique
	Centrale d'alarme type 4
	Centrale d'alarme type 1 adressable
	Report d'alarme
	Arrêt d'urgence
LEGENDE MULTIMEDIA	
	Prise HDMI
	Vidoprojecteur
	Ecran de projection
LEGENDE HORLOGE / ALARME PPMS	
	Centrale d'alarme PPMS / Horloge Mère à installer
	Projecteur de son extérieur 110dB simple
	Projecteur de son extérieur 110dB Double
	Carillon avec Flash
	Boîtier d'alarme 4 boutons
	Microphone 8 Zones - POE

M.M.W. ARCHITECTURE
Tribu de Thuahaick B.P. 595 We - 98200 Lifou
2 rue Pierre Lecole - Parc de Normandie - 98800 Nouméa
Tel : (+687)45.48.00 - Fax : (+687)45.48.00
Tel : (+687)23.64.20 - Fax : (+687)23.64.20
Email : secretariat.mmw@mmw.nc

ARCHIFALE
BP 61- Mata utu - 98 600 Wallis & Futuna
Tel : (+681)82.12.74 - (+681)72.12.74
Email : hakomani.petelo@architectes.org
archifale@hakomani.com

STRUCTURE CONCEPT
Imm.le Cap Hom 2A, rue Lapérouse,
Fou Blanchot - 98 800 Nouméa
Tel : (+687)25.95.52 - Fax : (+687)25.95.02
Email : direction@structureconcept.nc

INGENC
121 rue Jacques Iekwe - 98 857 NOUMEA
Tel : (+687)24.87.16
Email : cedric.taure@ingenc.nc
pauline.rousseau@ingenc.nc

SIGMA INGENIERIE
1 Rue Isidore Le Goupils - 98 800 Nouméa
Tel / Fax : (+687)27.12.82
Email : vincent.gaillard@sigma.nc
joel.beaumont@sigma.nc

ETUDES SECURITE SERVICES
228 Rue Georges Lèques - ZI Normandie
BP 2025 - 98874 Pont des Français
Tel : (+687)44.95.57 - Fax : (+687)44.95.67
Email : david.lemoine@es2.nc

GEOME
13 rue du 5 Mai - BP 14402 - 98 802 Magenta
Tel : (+687)28.24.82
Email : geome.energie@gmail.com

REHABILITATION ET EXTENSION DU LYCEE DETAT DE WALLIS & FUTUNA - ILES DE WALLIS & FUTUNA

D.C.E.		PROJET		
D O S S I E R D E S E N T R E P R I S E S C O N S U L T A T I O N	D E S D E S N I V E A U R + 1	PLANCHE K.EL01.2 - TRANCHE FERME		
		DESSINS	VISA	
		PLAN IMPLANTATION CFC/CFA	Maîtrise d'ouvrage : Administration supérieure des Iles Wallis & Futuna BP 16 - Havotu 98 600 Uvea	
		BATIMENT K - INTERNAT	Liberté Egalité Fraternité REPUBLIQUE FRANÇAISE	
		NIVEAU R+1	Assistant Maîtrise d'ouvrage : SECAL - Société d'Équipement de la Nouvelle-Calédonie	
ECHELLES : 1/100°		Date : le 10 Mars 2025		
MODIFICATIONS		DATE		