


BANC BETON POLI - MODULE 1 - ECH : 1/25

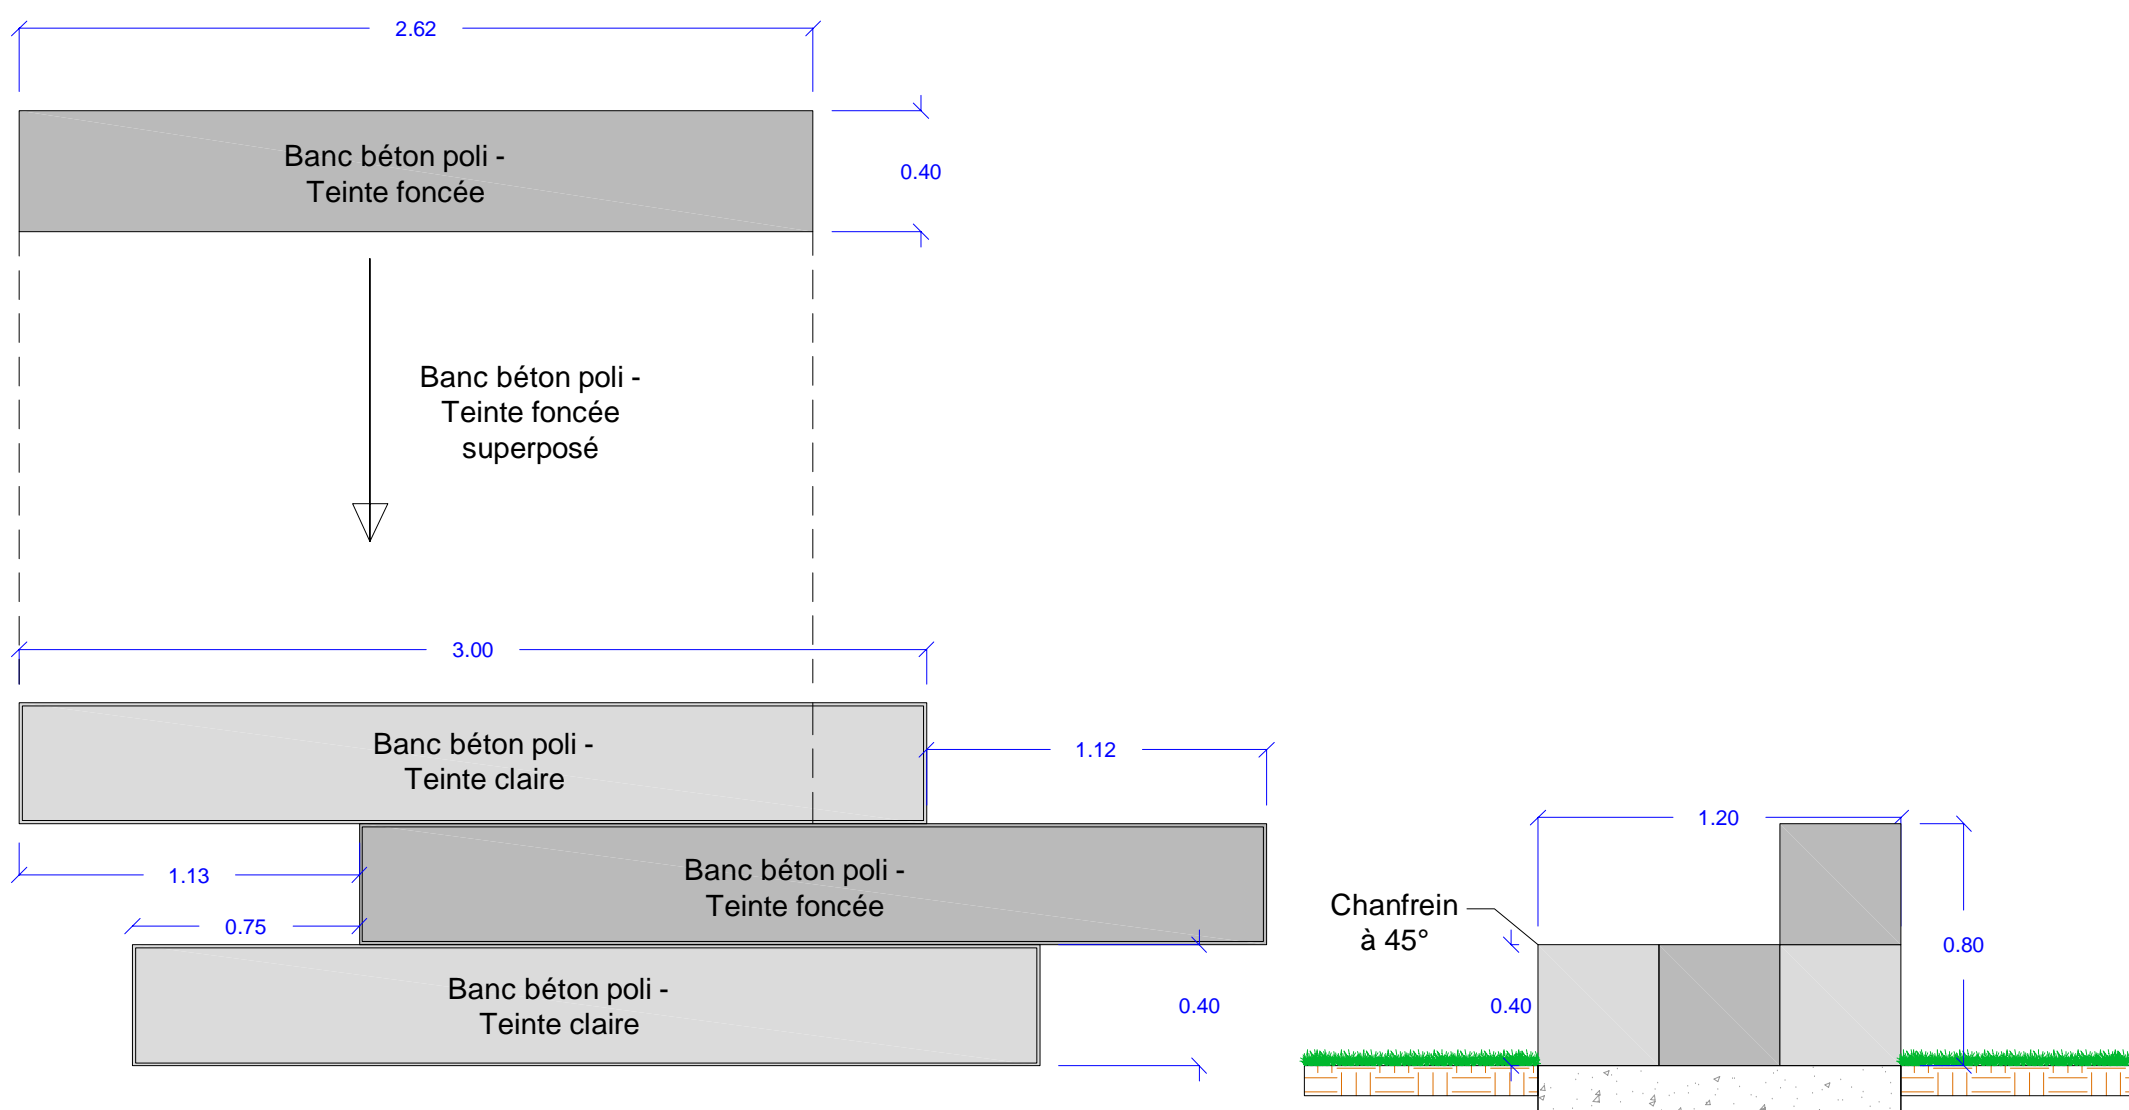

BANC BETON POLI - MODULE 2 - ECH : 1/25

Selon les disponibilités en pépinière, la liste précise des essences sera définie ultérieurement avec la maîtrise d'œuvre. Les entreprises peuvent proposer des essences locales autres que celles nommées ci-dessous et dans le CCTP Lot 16 selon les disponibilités et sous réserves qu'elles présentent des caractéristiques équivalentes à celles demandées (notamment en terme de développement, densité de feuillage, capacité d'ombrage, etc., ...)

AS
Arbre Selon disponibilités comme Aglaia saltatorum (Polo uto en wallisien)

CS
Arbre Selon disponibilités comme Cordia subcordata (Kanava en wallisien)

Palmier Selon disponibilités comme Cocos nucifera (Cocotier)

En Pour Mémoire : Engazonnements en intégral buffalo

En Pour Mémoire : Engazonnements en repiquage de mottes buffalo

Typologie 1 : Massifs océaniques et florifères


Typologie 2 : Massifs forêts littorales et supra-littorales

Module 1 : Banc béton poli

Module 2 : Banc béton poli

Corbeille / Poubelle en béton

MODELE CORBEILLE BETON

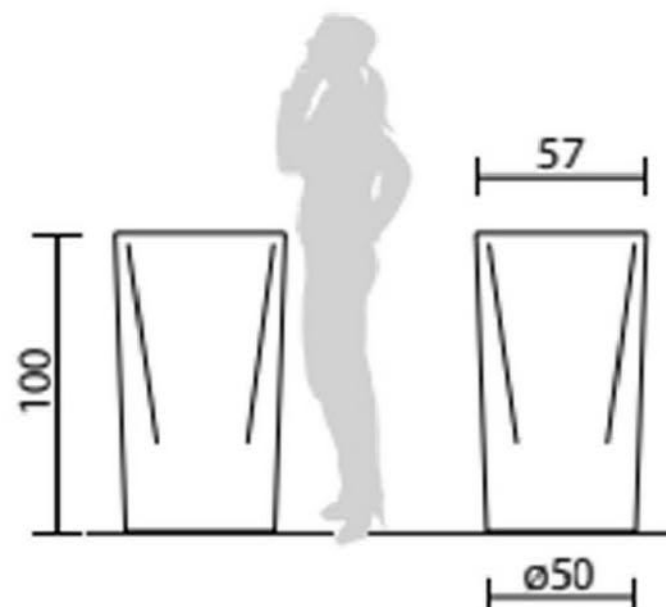

M.M.W. ARCHITECTURE Tribu de Thuaialick B.P. 595 We - 98820 Lifou 2 rue Pierre Lescole - Parc de Normandie - 98800 Nouméa Tel : (+687)45.46.00 - Fax : (+687)45.46.00 Email : secretariat.mmw@mmw.nc	
ADCHFALE BP 61 - Mata utu - 98 600 Wallis & Futuna Tel : (+687)82.12.14 - (+687)72.12.14 Email : hakomani.peteo@architectes.org archifale@hakomani.com	INGENC 121 rue Jacques Kérou - 98 857 NOUMEA Tel : (+687)24.87.16 Email : coudie.bureau@ingenc.nc pauline.mouselle@ingenc.nc
STRUCTURE CONCEPT Imm Le Cap Rem 2A, rue Laperoche Pig Blanchet - 98 800 Nouméa Tel : (+687)25.95.53 - Fax : (+687)25.95.02 Email : direction@structureconcept.nc	SIGMA INGENIERIE 1 Rue Solvay Le Cap - 98 800 Nouméa Tel / Fax : (+687)27.12.82 Email : vincent.gallier@sigma.nc joel.baumont@sigma.nc
GEOME 13 rue du 5 Mai - BP 14622 - 98 802 Magenta Tel : (+687)28.24.82 Email : geome.energie@gmail.com	ETUDES SECURITE SERVICES 238 Rue Georges Ligeas - 31 Normandie BP 2025 - 98714 Port des Français Tel : (+687)44.95.53 - Fax : (+687)44.95.67 Email : david.kimodiethe2.nc

REHABILITATION ET EXTENSION
DU LYCEE D'ETAT DE WALLIS & FUTUNA
- ILES DE WALLIS & FUTUNA

D.C.E.	PROJET	
D O S S I E R D E N T R E C O N S U L T A T I O N	PLANche Paysage n°PG04	
	DESSINS	VISA
	PLAN ESPACES VERTS ET MOBILIERS	Maître d'ouvrage : Administration régionale des Iles Wallis & Futuna BP 16 - Nouméa 98 800 Nouméa Architecte : M.M.W. Architecture Assistent Maître d'ouvrage : SECAL - Société d'Equipement de la Nouvelle-Calédonie Secal
	ECHELLE : 1/333°	
Date : le 10 MARS 2025		
MODIFICATIONS		DATE
Index A : Modifications Nature des bandes minérales		Février 2025