




Rue du Général Watrin


Boulevard Saint Jean

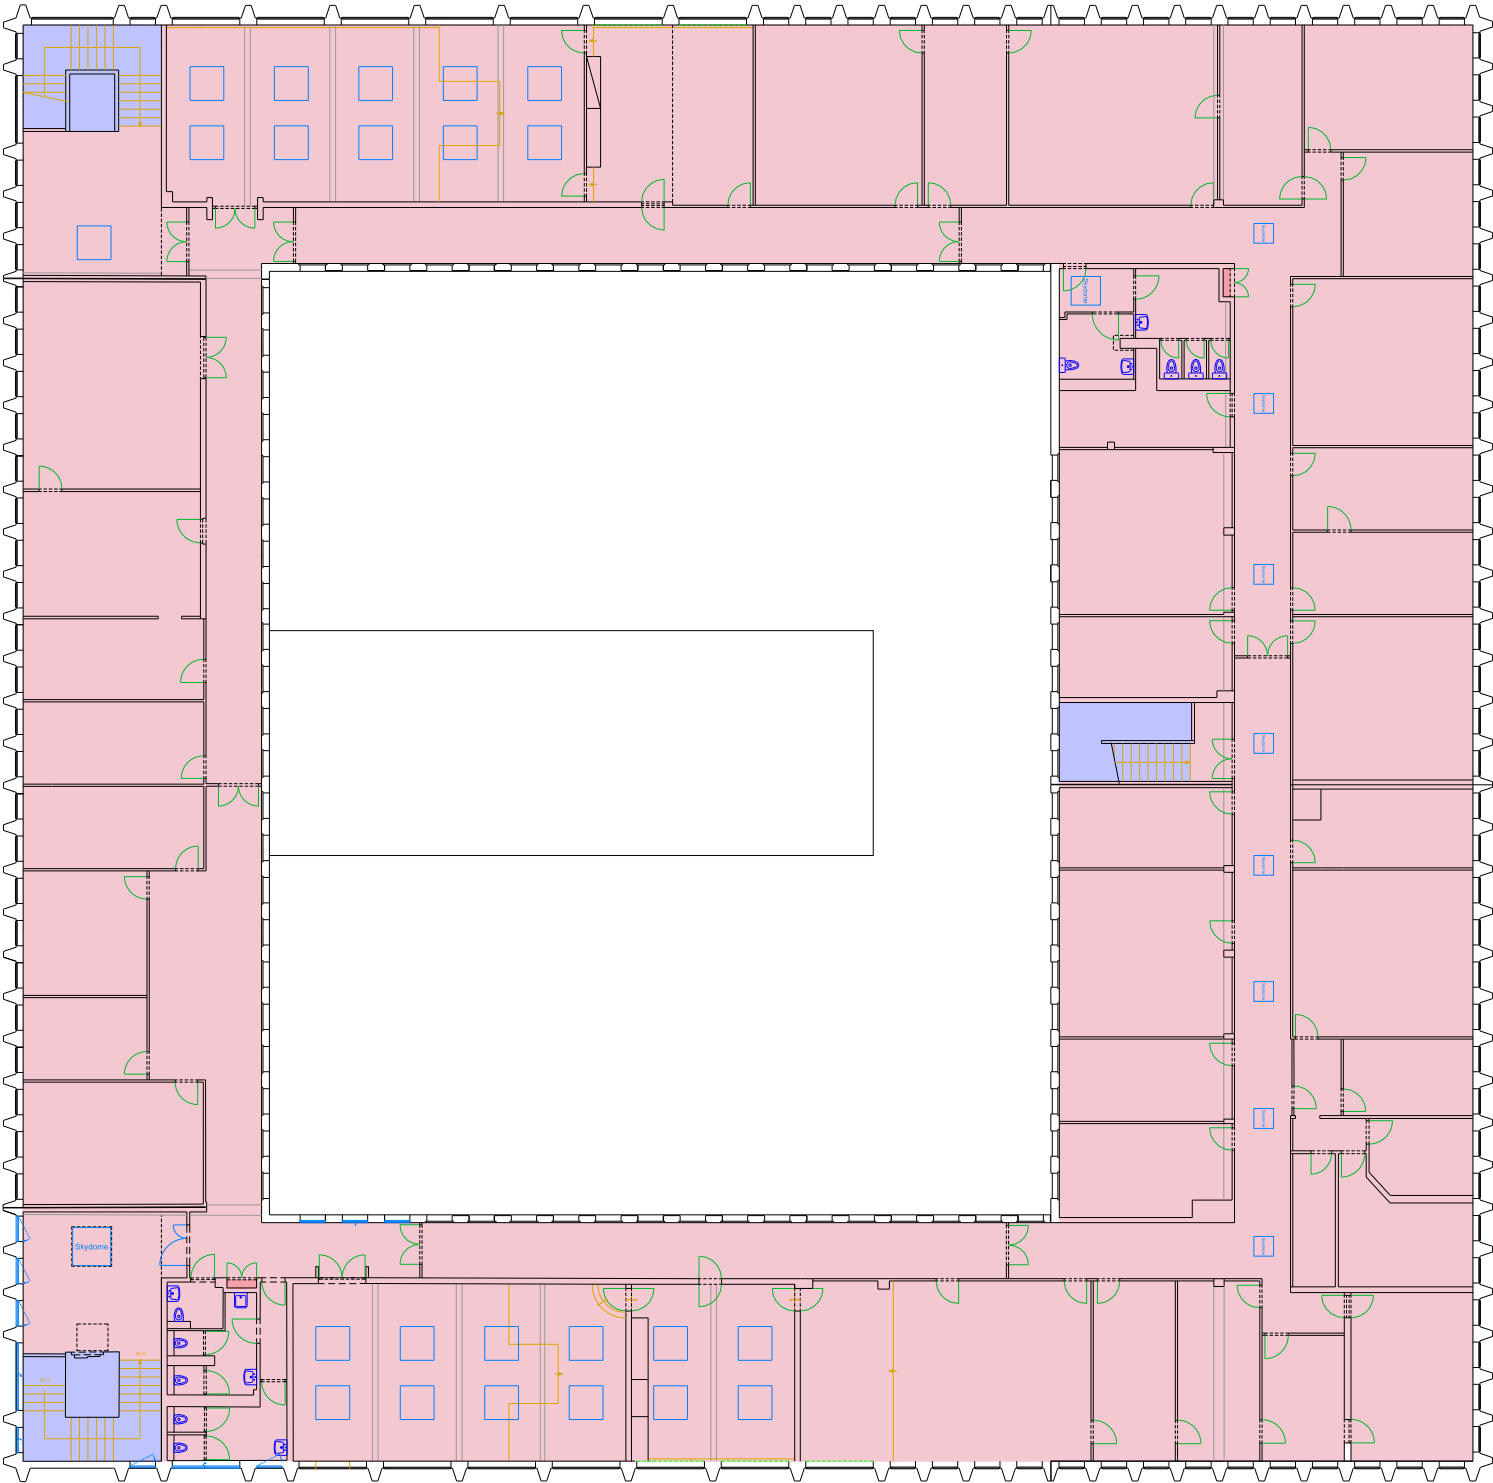

Légende :

- SURFACE PLANCHER
1611 m² (pour ce niveau)
- Eléments non constitutifs de la surface fiscale
- Eléments non constitutifs de la surface plancher


METRES

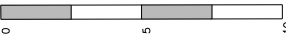



Rue du Général Watrin

Boulevard Saint Jean

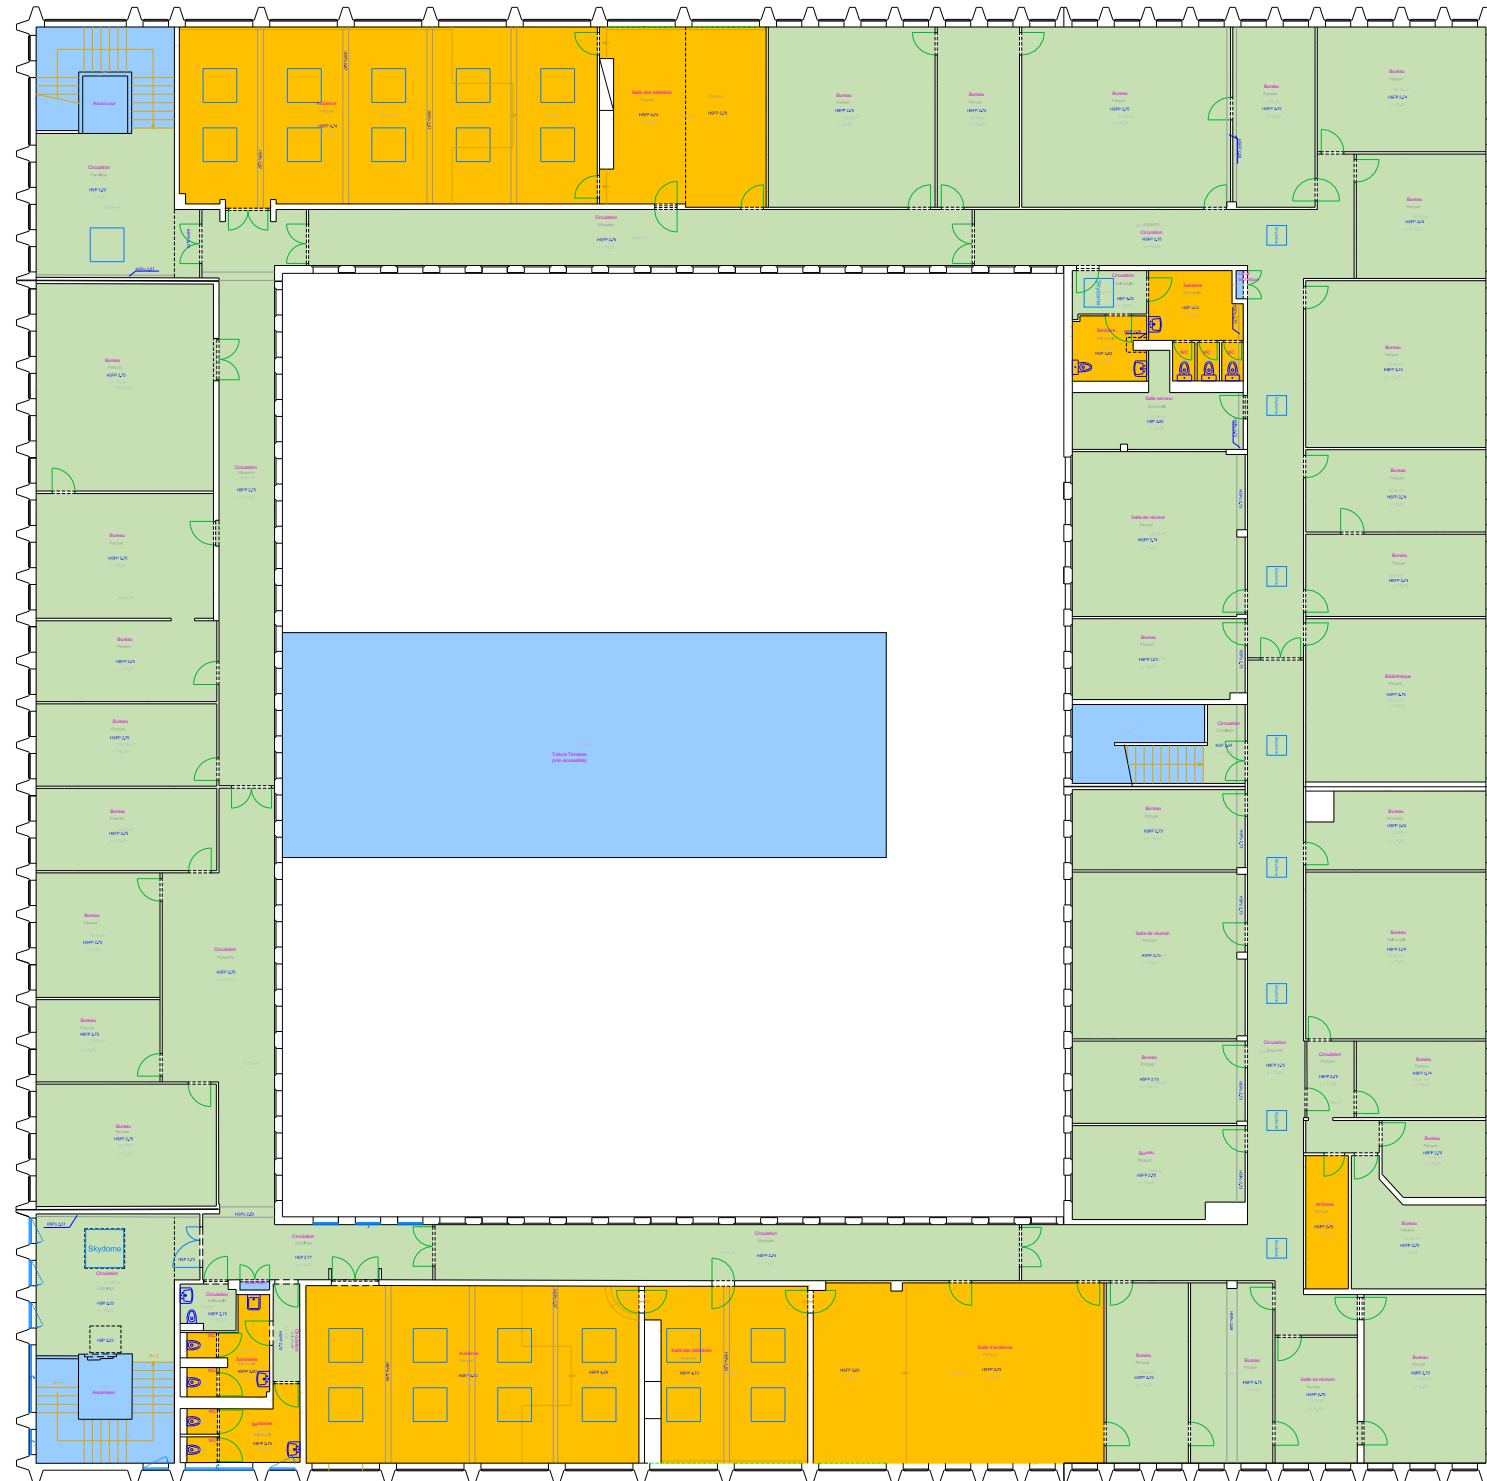

Légende

Surface de Bureau Aménageable (S.B.A.)

[1-23] + [24]

[25-26]

Surface Utile Brute assortie du Ratio (S.U.B.R.)

[1-23] + [24]

[25-26]

Surface Utile Brute (S.U.B.)

[1-23] + [24]

[25-26]

Espaces non inclus dans SBA / SUBR / SUB


[57-64]

Espaces non inclus dans S.D.P. ⁽¹⁾

[65-85]

⁽¹⁾ Pour la Surface de Plancher, cf. la thématique dédiée.

[x x] : Code(s) de la typologie des surfaces de l'état affecté(s) aux contours

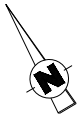

Rue du Général Watrin

Boulevard Saint Jean

