


Rue du Général Watrin

Boulevard Saint Jean

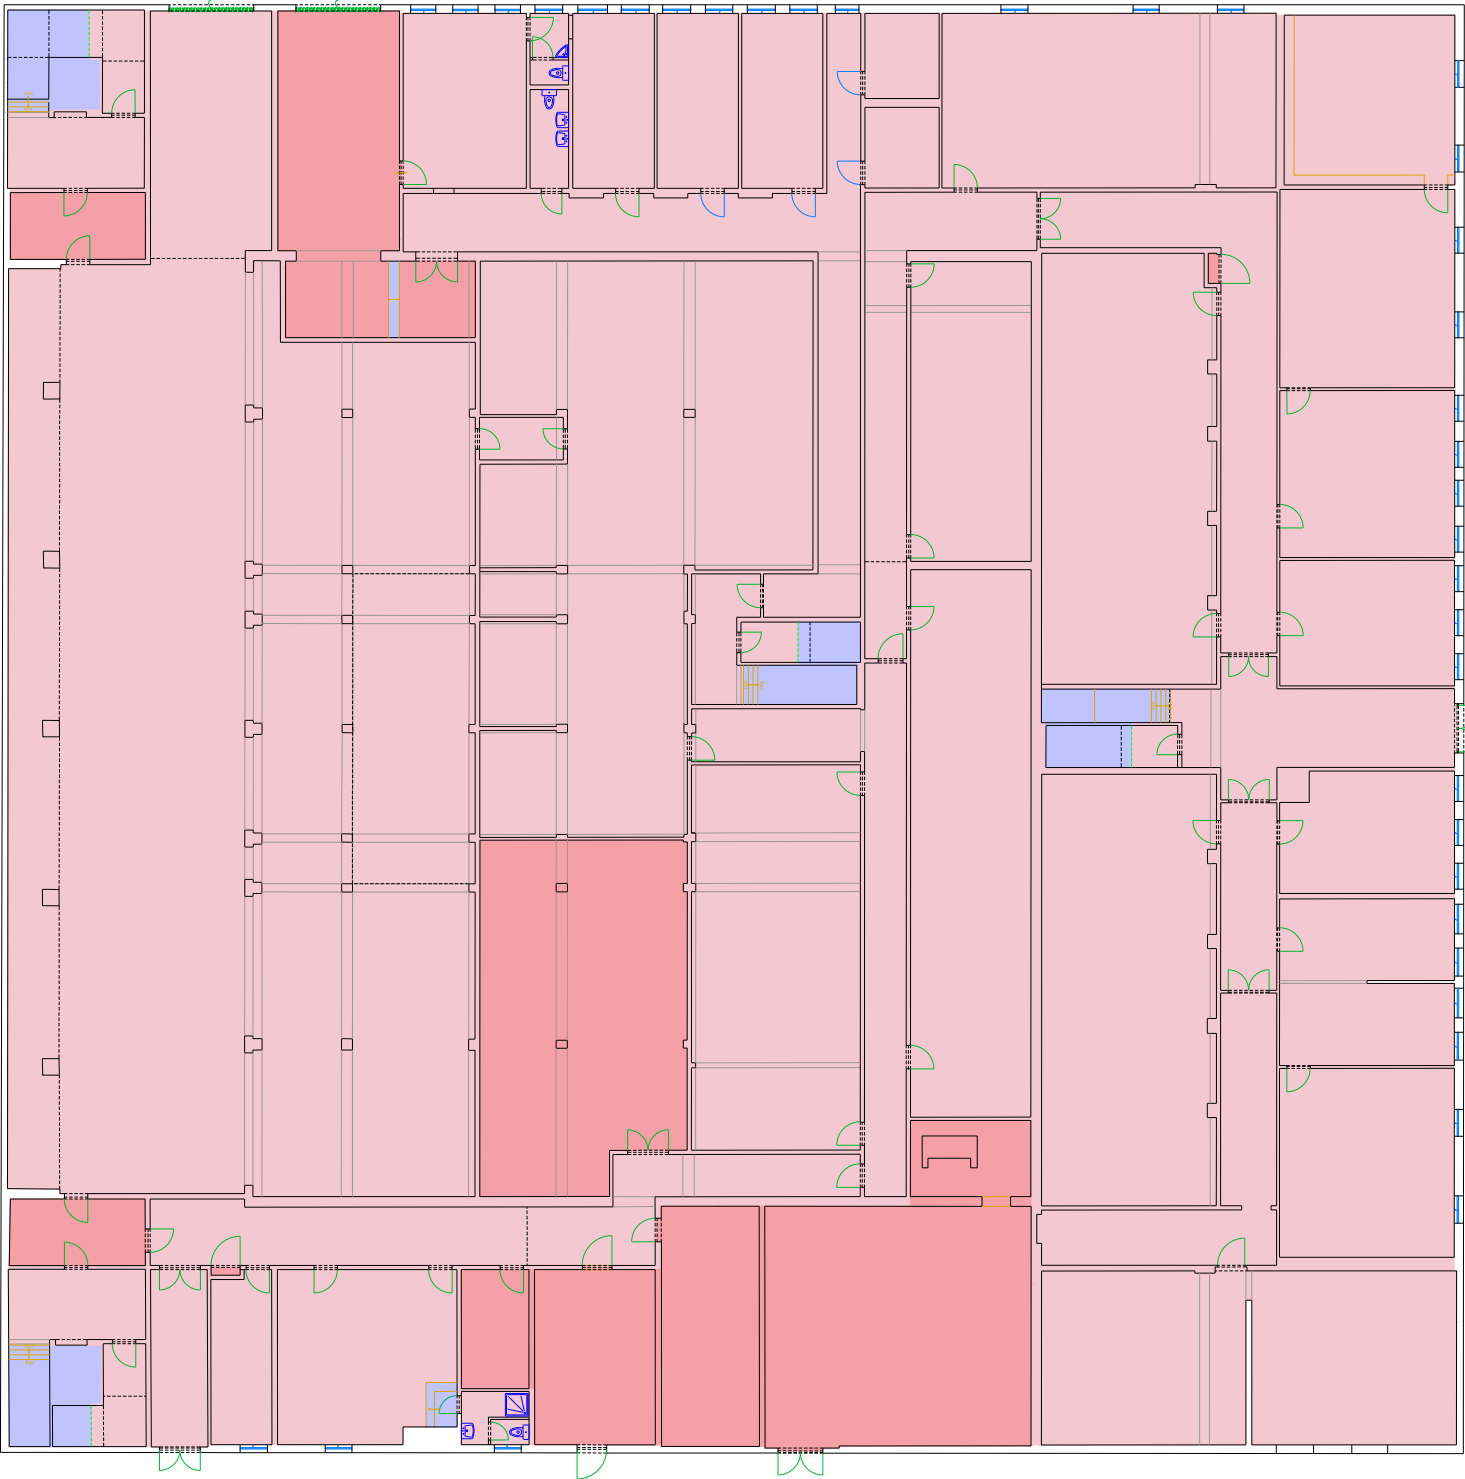


Légende :

- SURFACE PLANCHER
2228 m² (pour ce niveau)
- Éléments non constitutifs de la surface fiscale
- Éléments non constitutifs de la surface plancher

METRES



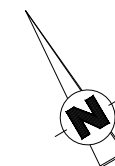



Rue du Général Watrin




Boulevard Saint Jean

METRES

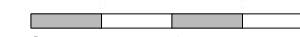

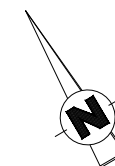

Rue du Général Watrin

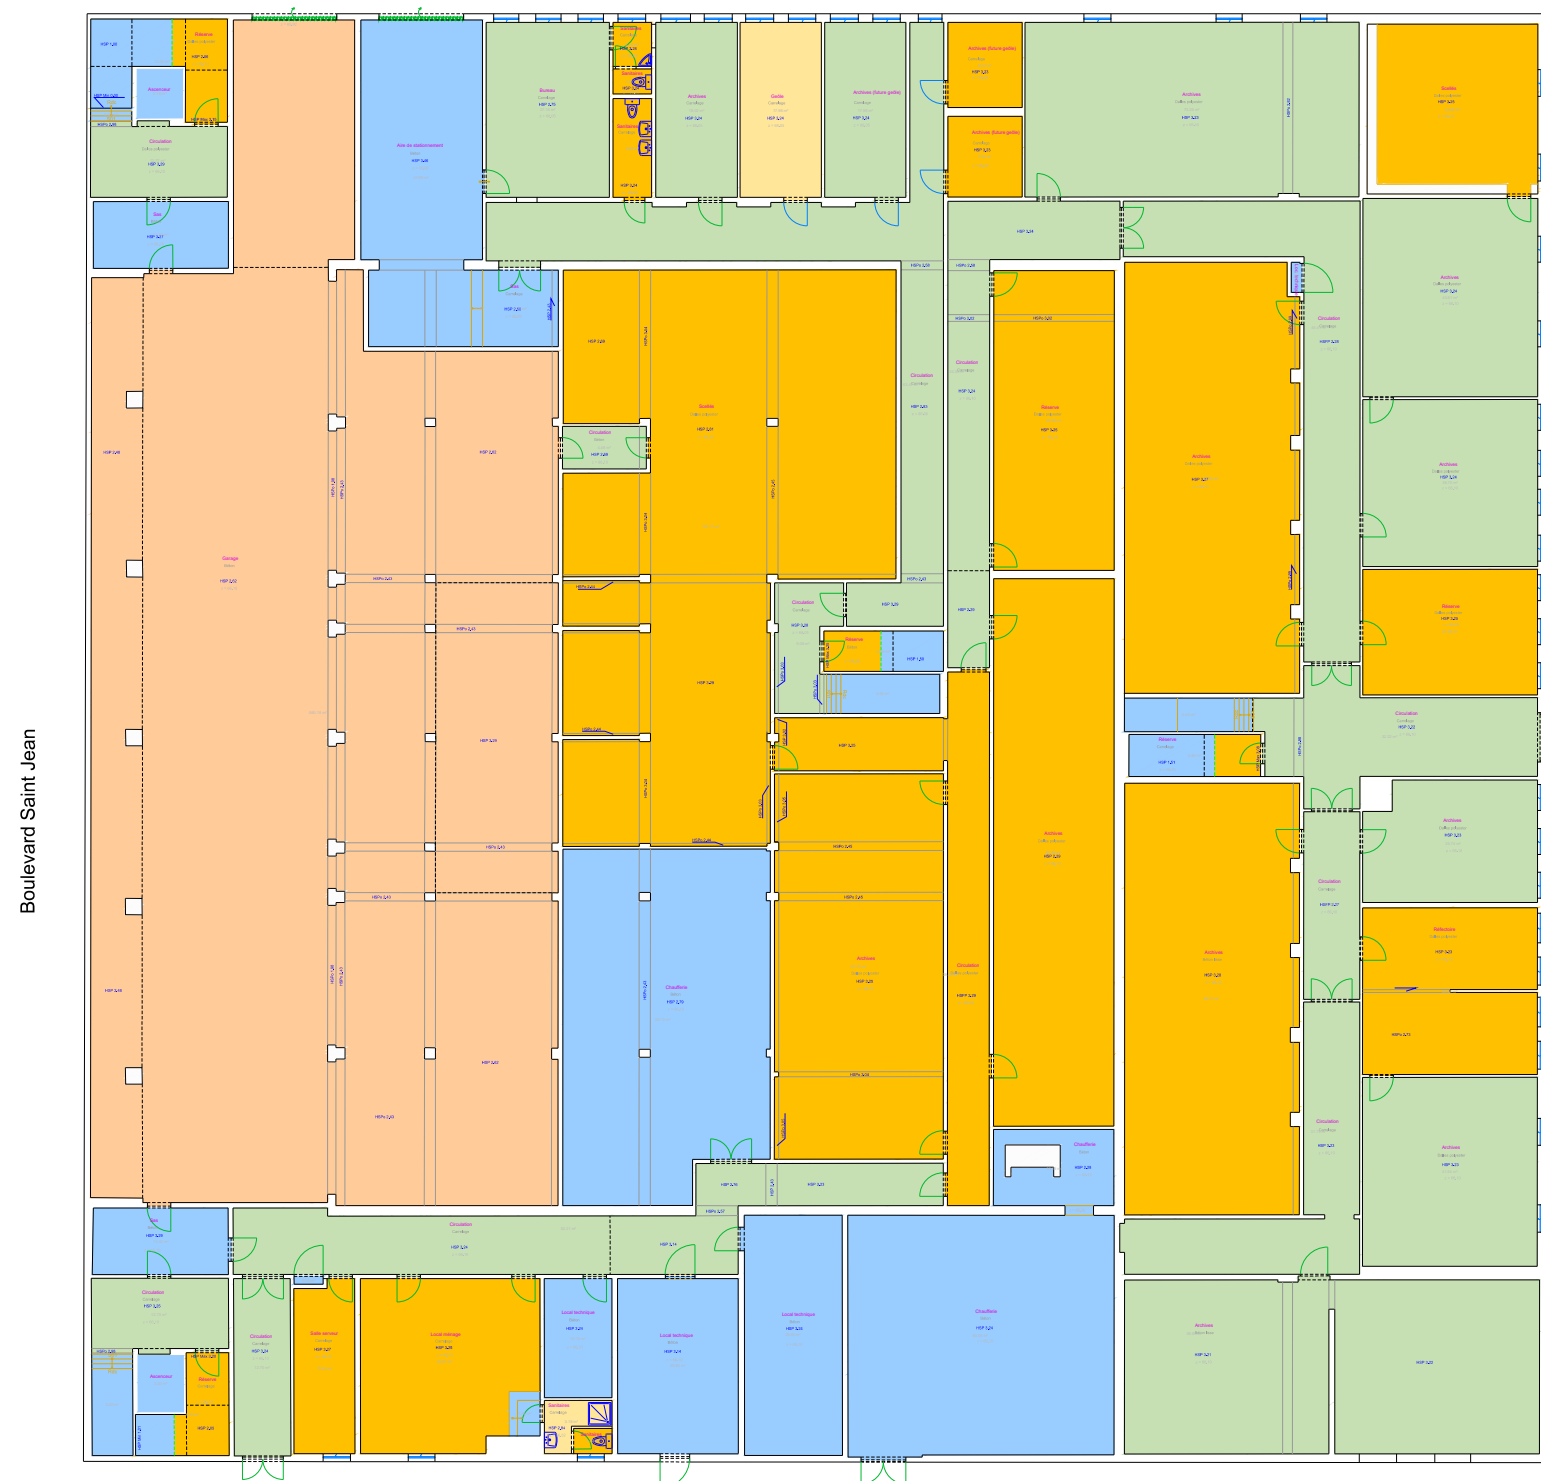

Boulevard Saint Jean

Légende

Surface de Bureau Aménageable (S.B.A.)

$$\begin{bmatrix} 1-23 \\ 25-26 \end{bmatrix} + \begin{bmatrix} 24 \end{bmatrix}$$

Surface Utile Brute assortie du Ratio (S.U.B.R)

[1-23] + [28-37]

Surface Utile Brute (S.U.B.)

$$\begin{array}{|c|} \hline [1-23] \\ \hline [25-26] \end{array} + \begin{array}{|c|} \hline [24] \\ \hline \end{array} + \begin{array}{|c|} \hline [28-37] \\ \hline \end{array} + \begin{array}{|c|} \hline [38-56] \\ \hline [27] \end{array}$$

Espaces non inclus dans SBA / SUBR / SUB

Espaces non inclus dans S.D.P. (*)

⁽⁷⁾ Pour la Surface de Plancher, cf. la thématique dédiée

[xx] XX = Code(s) de la typologie des surfaces de l'Etat affecté(s) aux couleurs

