



<div>DOSSIER N° 1595</div>					<div><div>SICA NORMANDIE</div><div>ARCHITECTURE HABITAT</div><div>Société d'intérêt Collectif Agricole - Coopérative d'Habitat Rural SIRET 324 745 512 00016 APE 742 A sica-normandie.com</div></div>				
<div>MAÎTRE D'OUVRAGE</div> <div>IFCE</div> <div>Les Ecuries du Bois - La Cochère 61310 GOUFFERN EN AUGÉ</div> <div>Tél. : . Email : .</div>					<div>MAÎTRE D'ŒUVRE</div> <div>SICA NORMANDIE ARCHITECTURE HABITAT</div> <div>52 boulevard du 1er Chasseurs 61000 ALENÇON Tél. : 02 33 31 48 40 Email : contact@sica-architecture61.fr</div>				
SOCIETAIRE					Pierre CHAUVEL - Architecte DPLG				
<div>PROJET</div> <div>CRÉATION D'UNE CARRIÈRE SUB-IRRIGUÉE ET AMÉNAGEMENT D'UN HÉBERGEMENT EXTÉRIEUR INNOVANT POUR ÉQUIDÉS.</div> <div>Les Ecuries du Bois - La Cochère 61310 GOUFFERN EN AUGÉ</div>									
<div>DCE INDICE 2 1</div> <div>FAIT LE : 05/12/2025</div>					Dessin : A.P.		Echelle		
					PLAN DE SITUATION PLAN DE CADASTRE PLAN D'ENSEMBLE PLAN RESEAUX EXISTANTS PLAN DEMOLITIONS		1/25000 1/4000 1/2000 1/750 1/1000		
REL		ESQ	APS	APD	PC	PRO	DCE	EXE	DOE
		09.03.22			11.03.24	07.05.25	05.12.25		
MODIFICATIF	N°	DATE		NATURE					

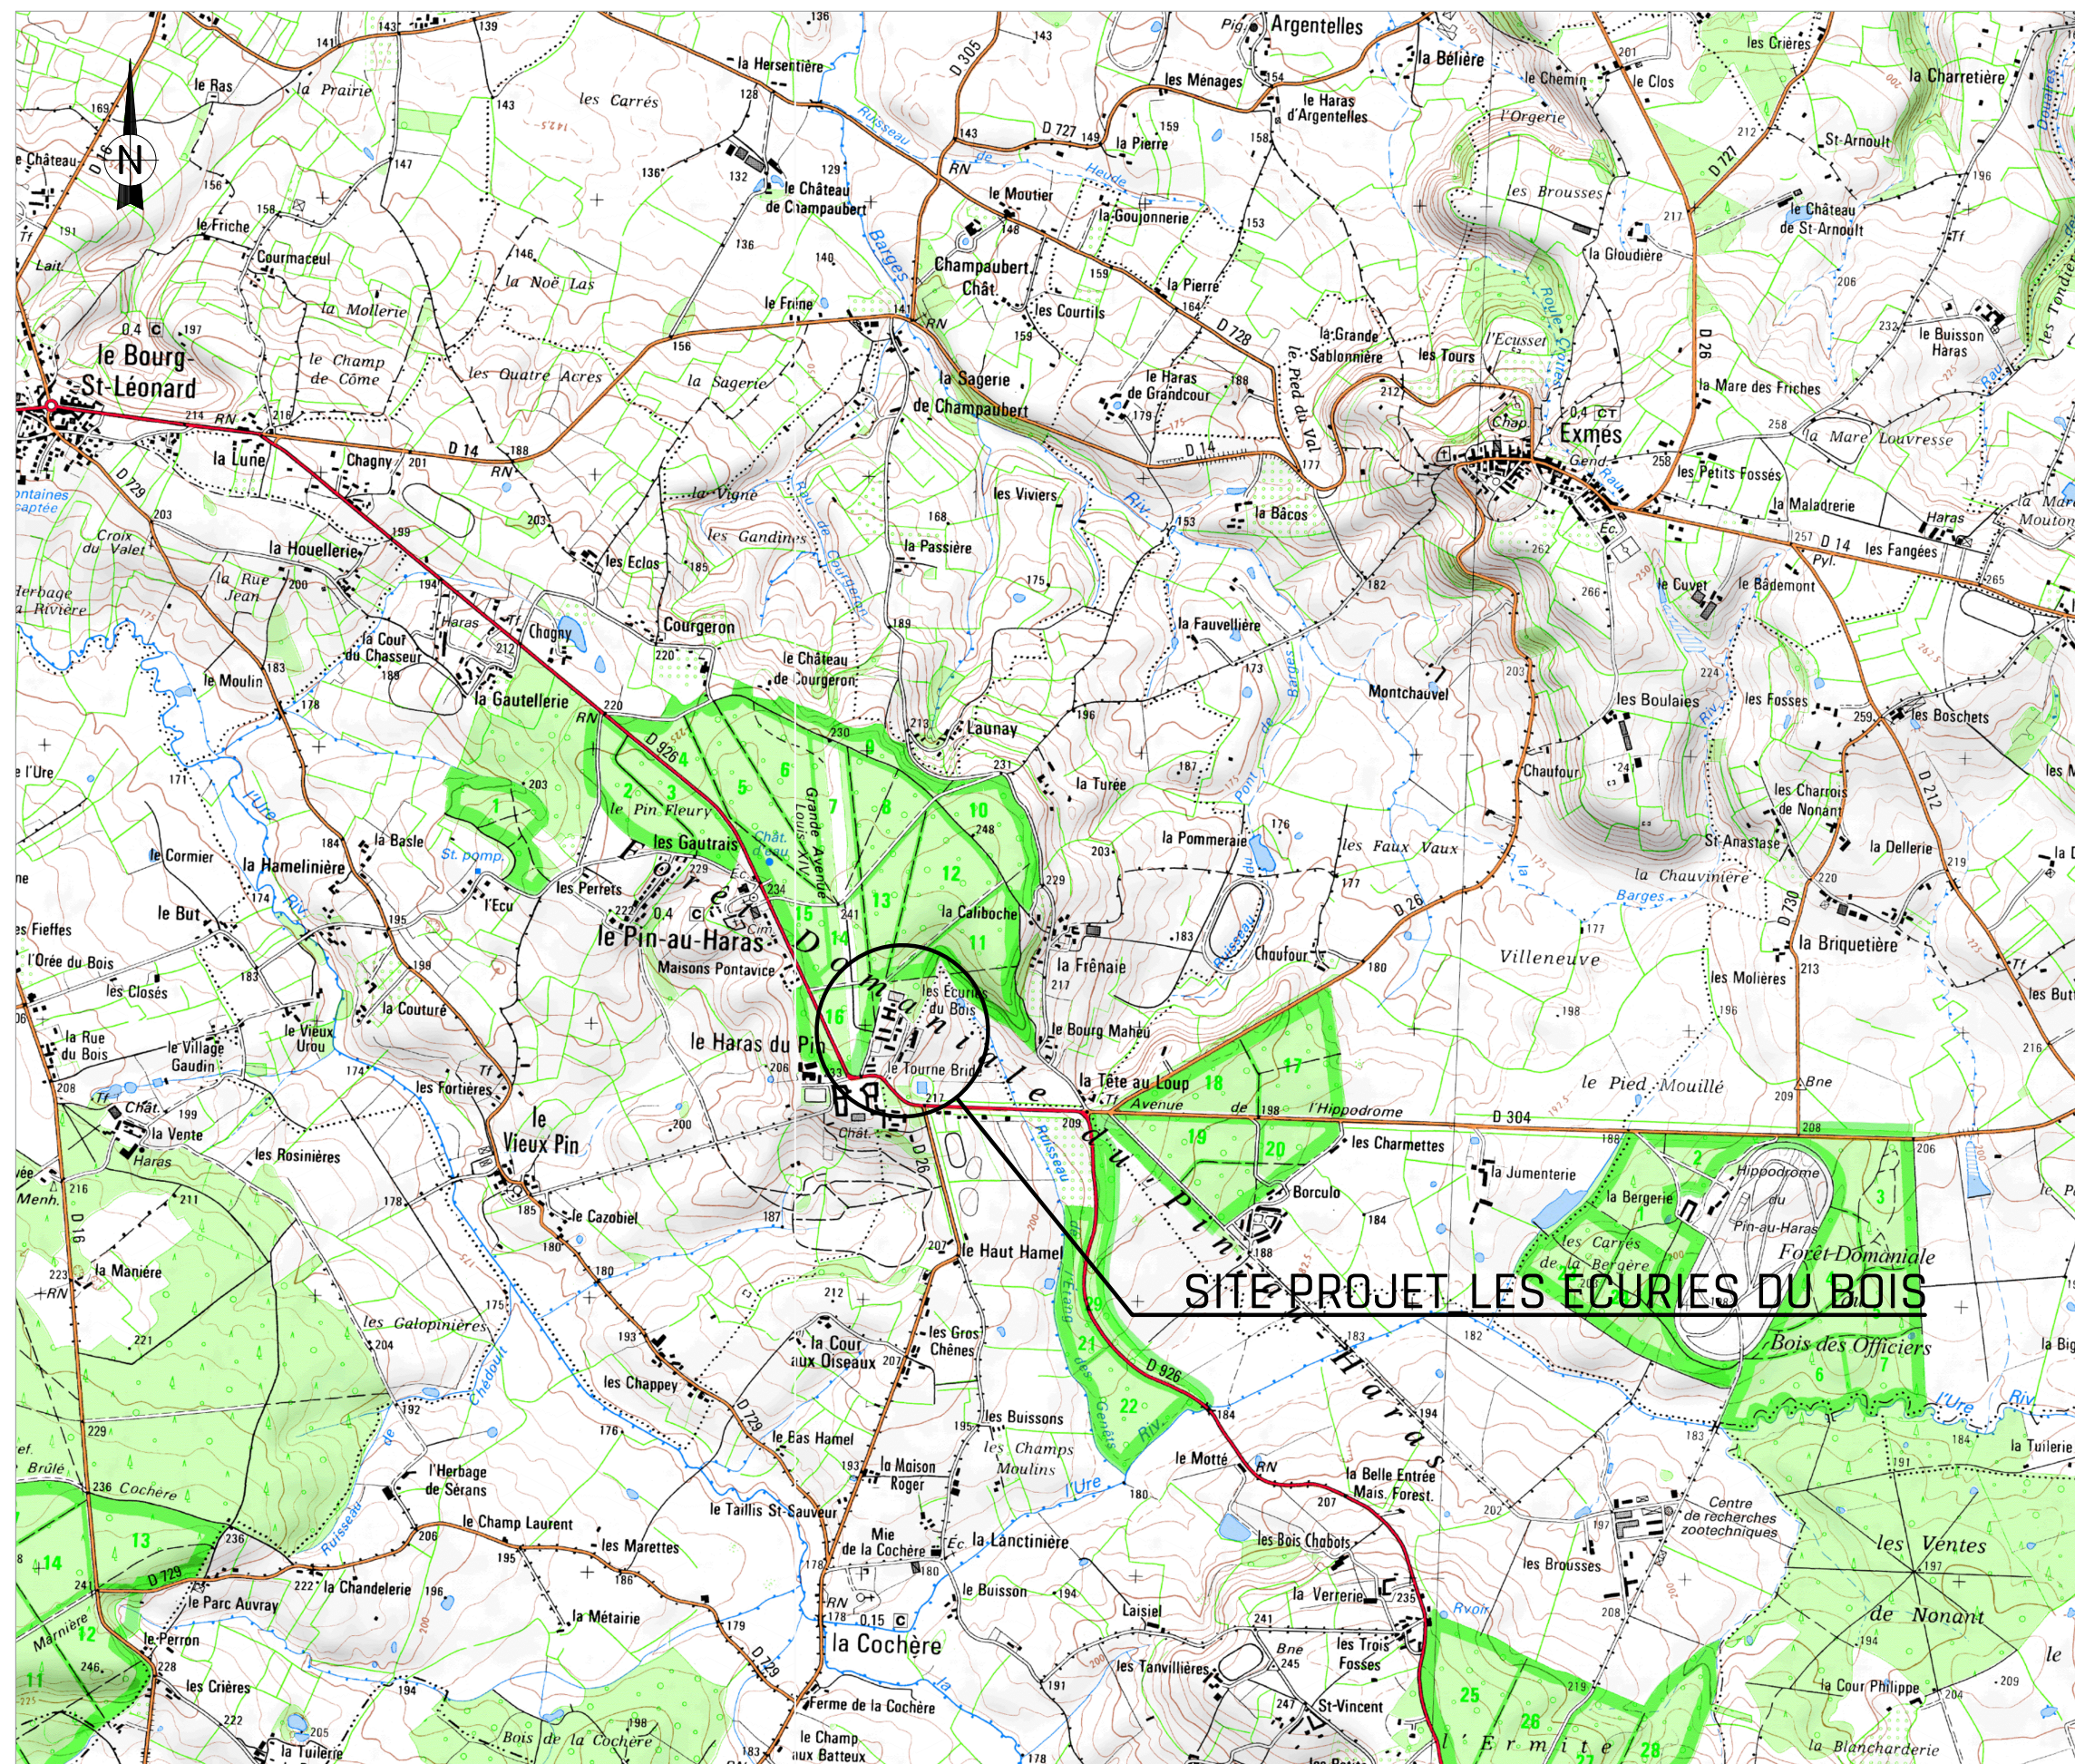

0 250m 500m 1250m

PLAN DE SITUATION
Echelle 1/25000ème

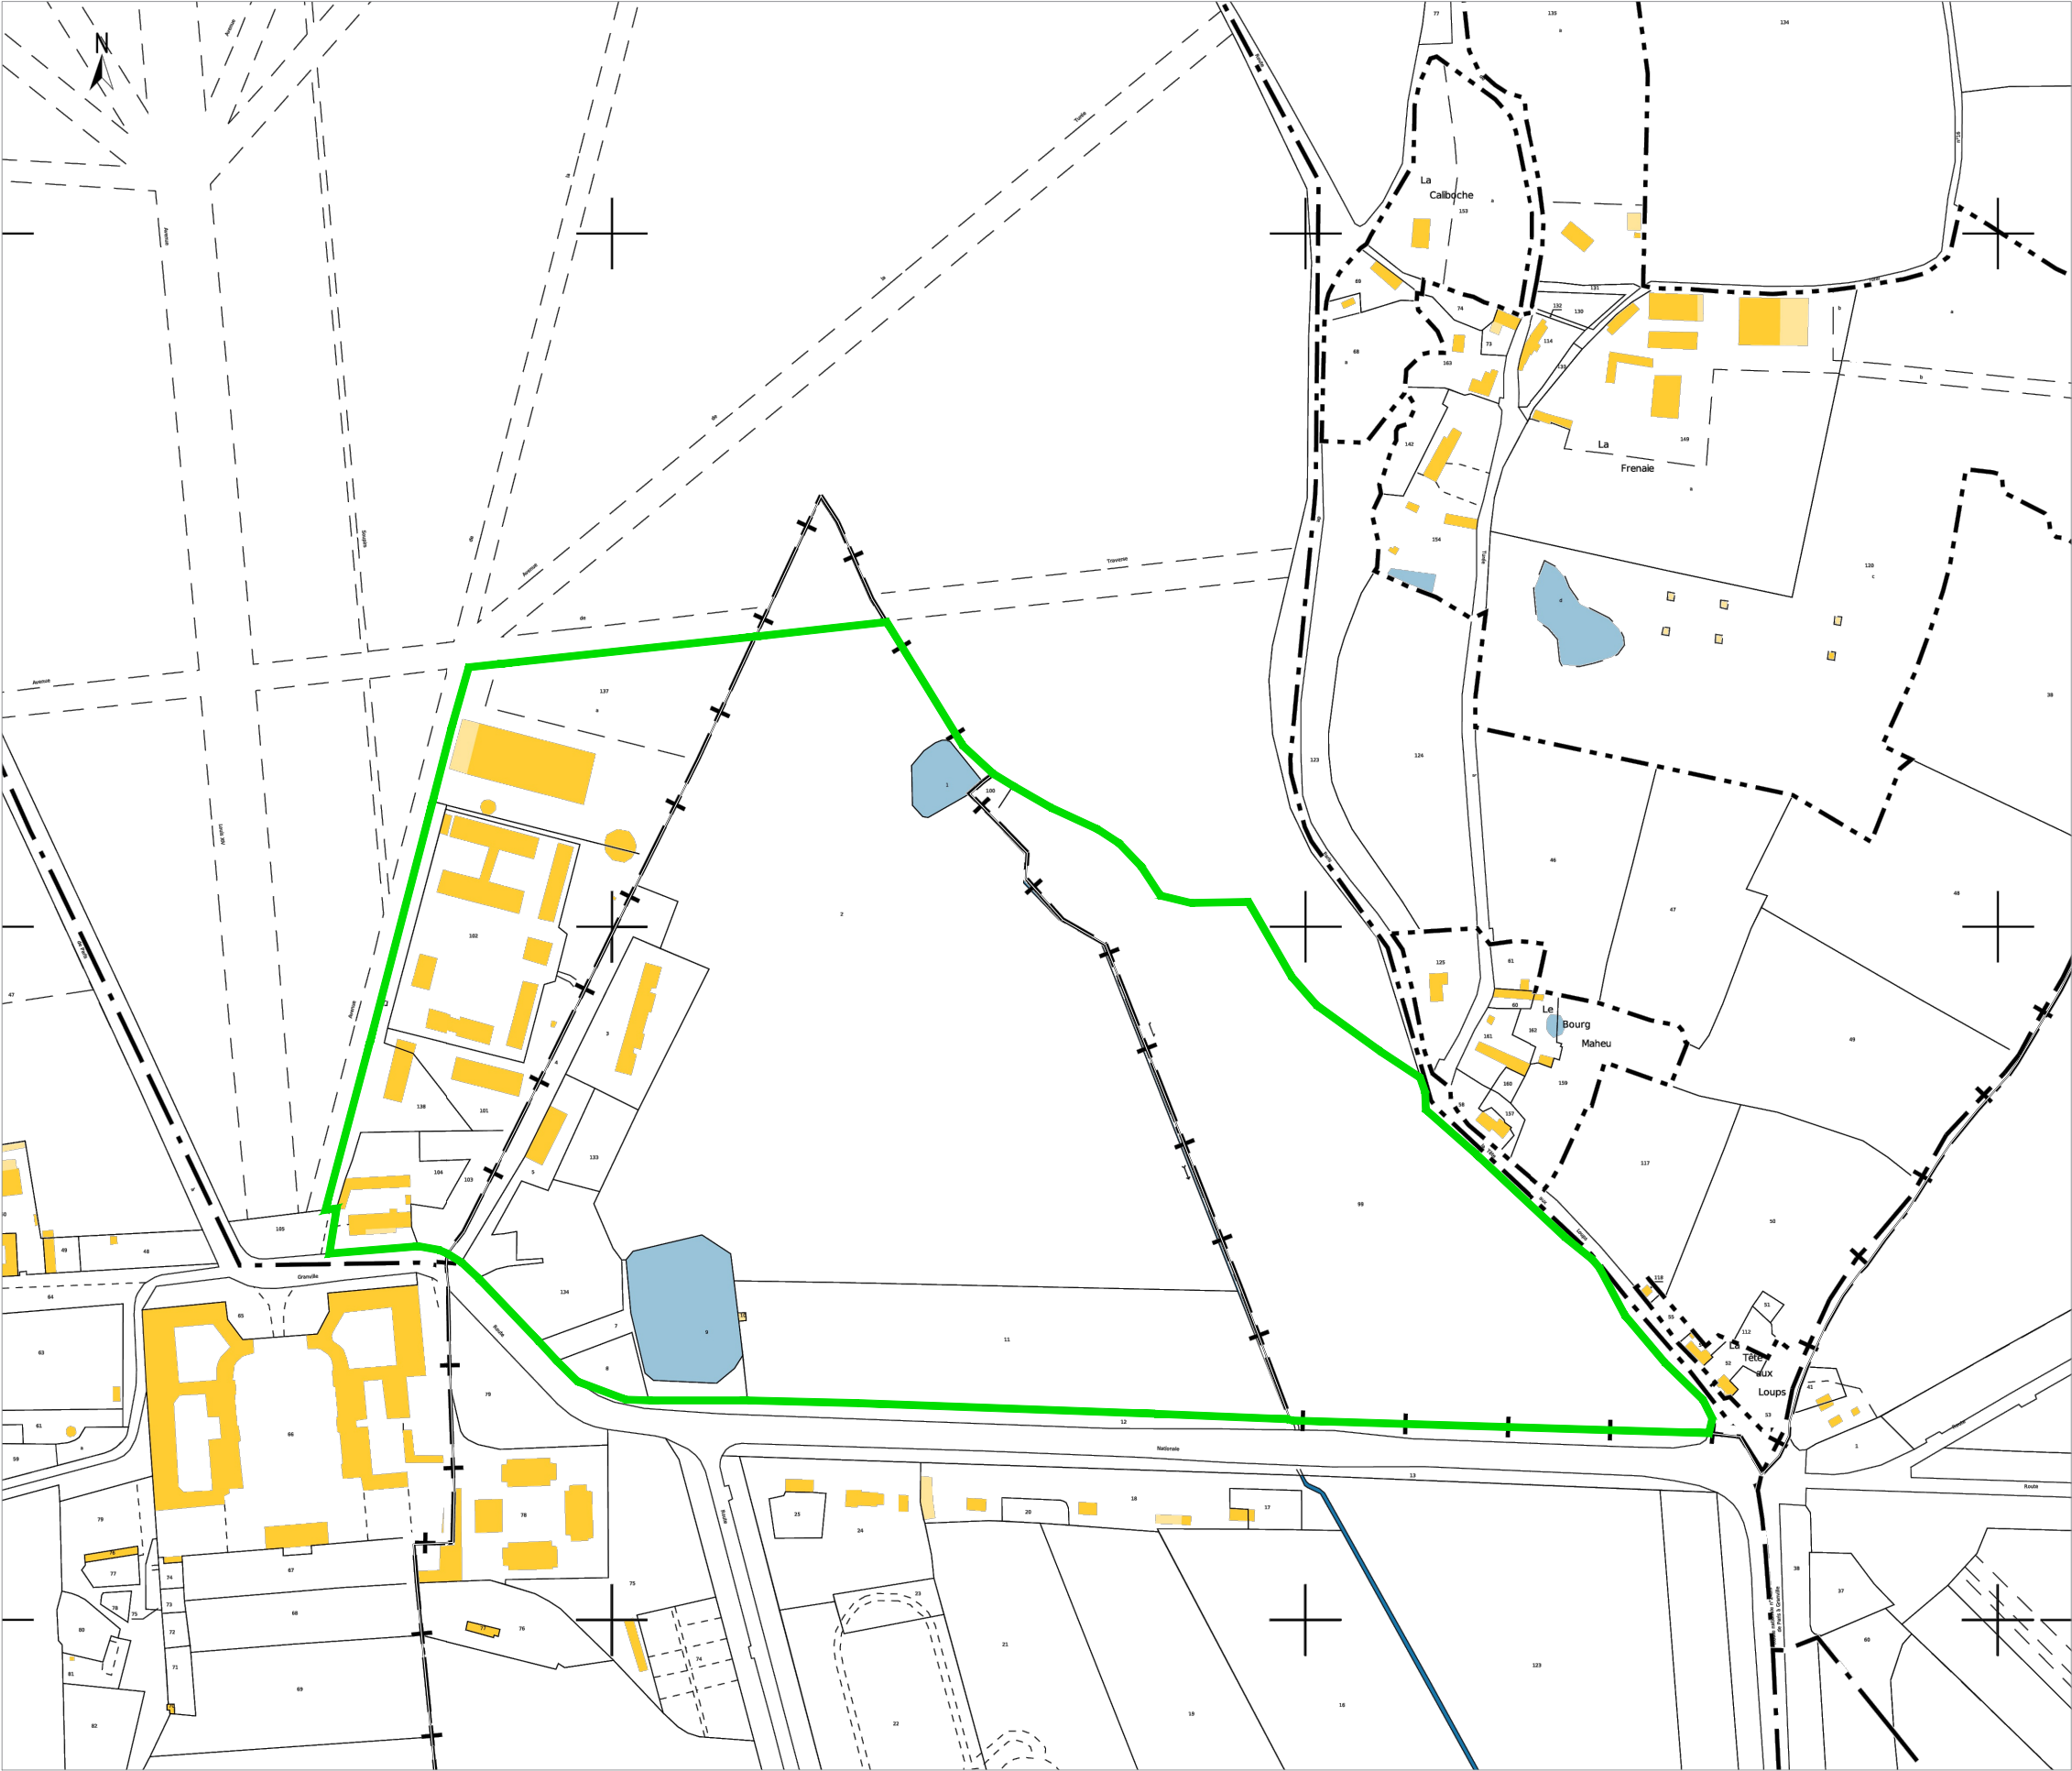

REFERENCES CADASTRALES

COMMUNE GOUFFERN EN AUGE


110-D-1	>	1080 m ²
110-D-2	>	89885 m ²
110-D-3	>	4190 m ²
110-D-4	>	3000 m ²
110-D-5	>	2210 m ²
110-D-7	>	1415 m ²
110-D-8	>	1140 m ²
110-D-9	>	4660 m ²
110-D-10	>	15 m ²
110-D-11	>	20960 m ²
110-D-133	>	1446 m ²
110-D-134	>	5129 m ²

COMMUNE LE PIN AU HARAS

000-B-99	>	53970 m ²
000-B-100	>	230 m ²
000-B-101	>	6460 m ²
000-B-102	>	10830 m ²
000-B-103	>	2170 m ²
000-B-104	>	3500 m ²
000-B-137	>	15000 m ²
000-B-138	>	3000 m ²

0 40m 80m 200m

PLAN DE CADASTRE
Echelle 1/4000ème

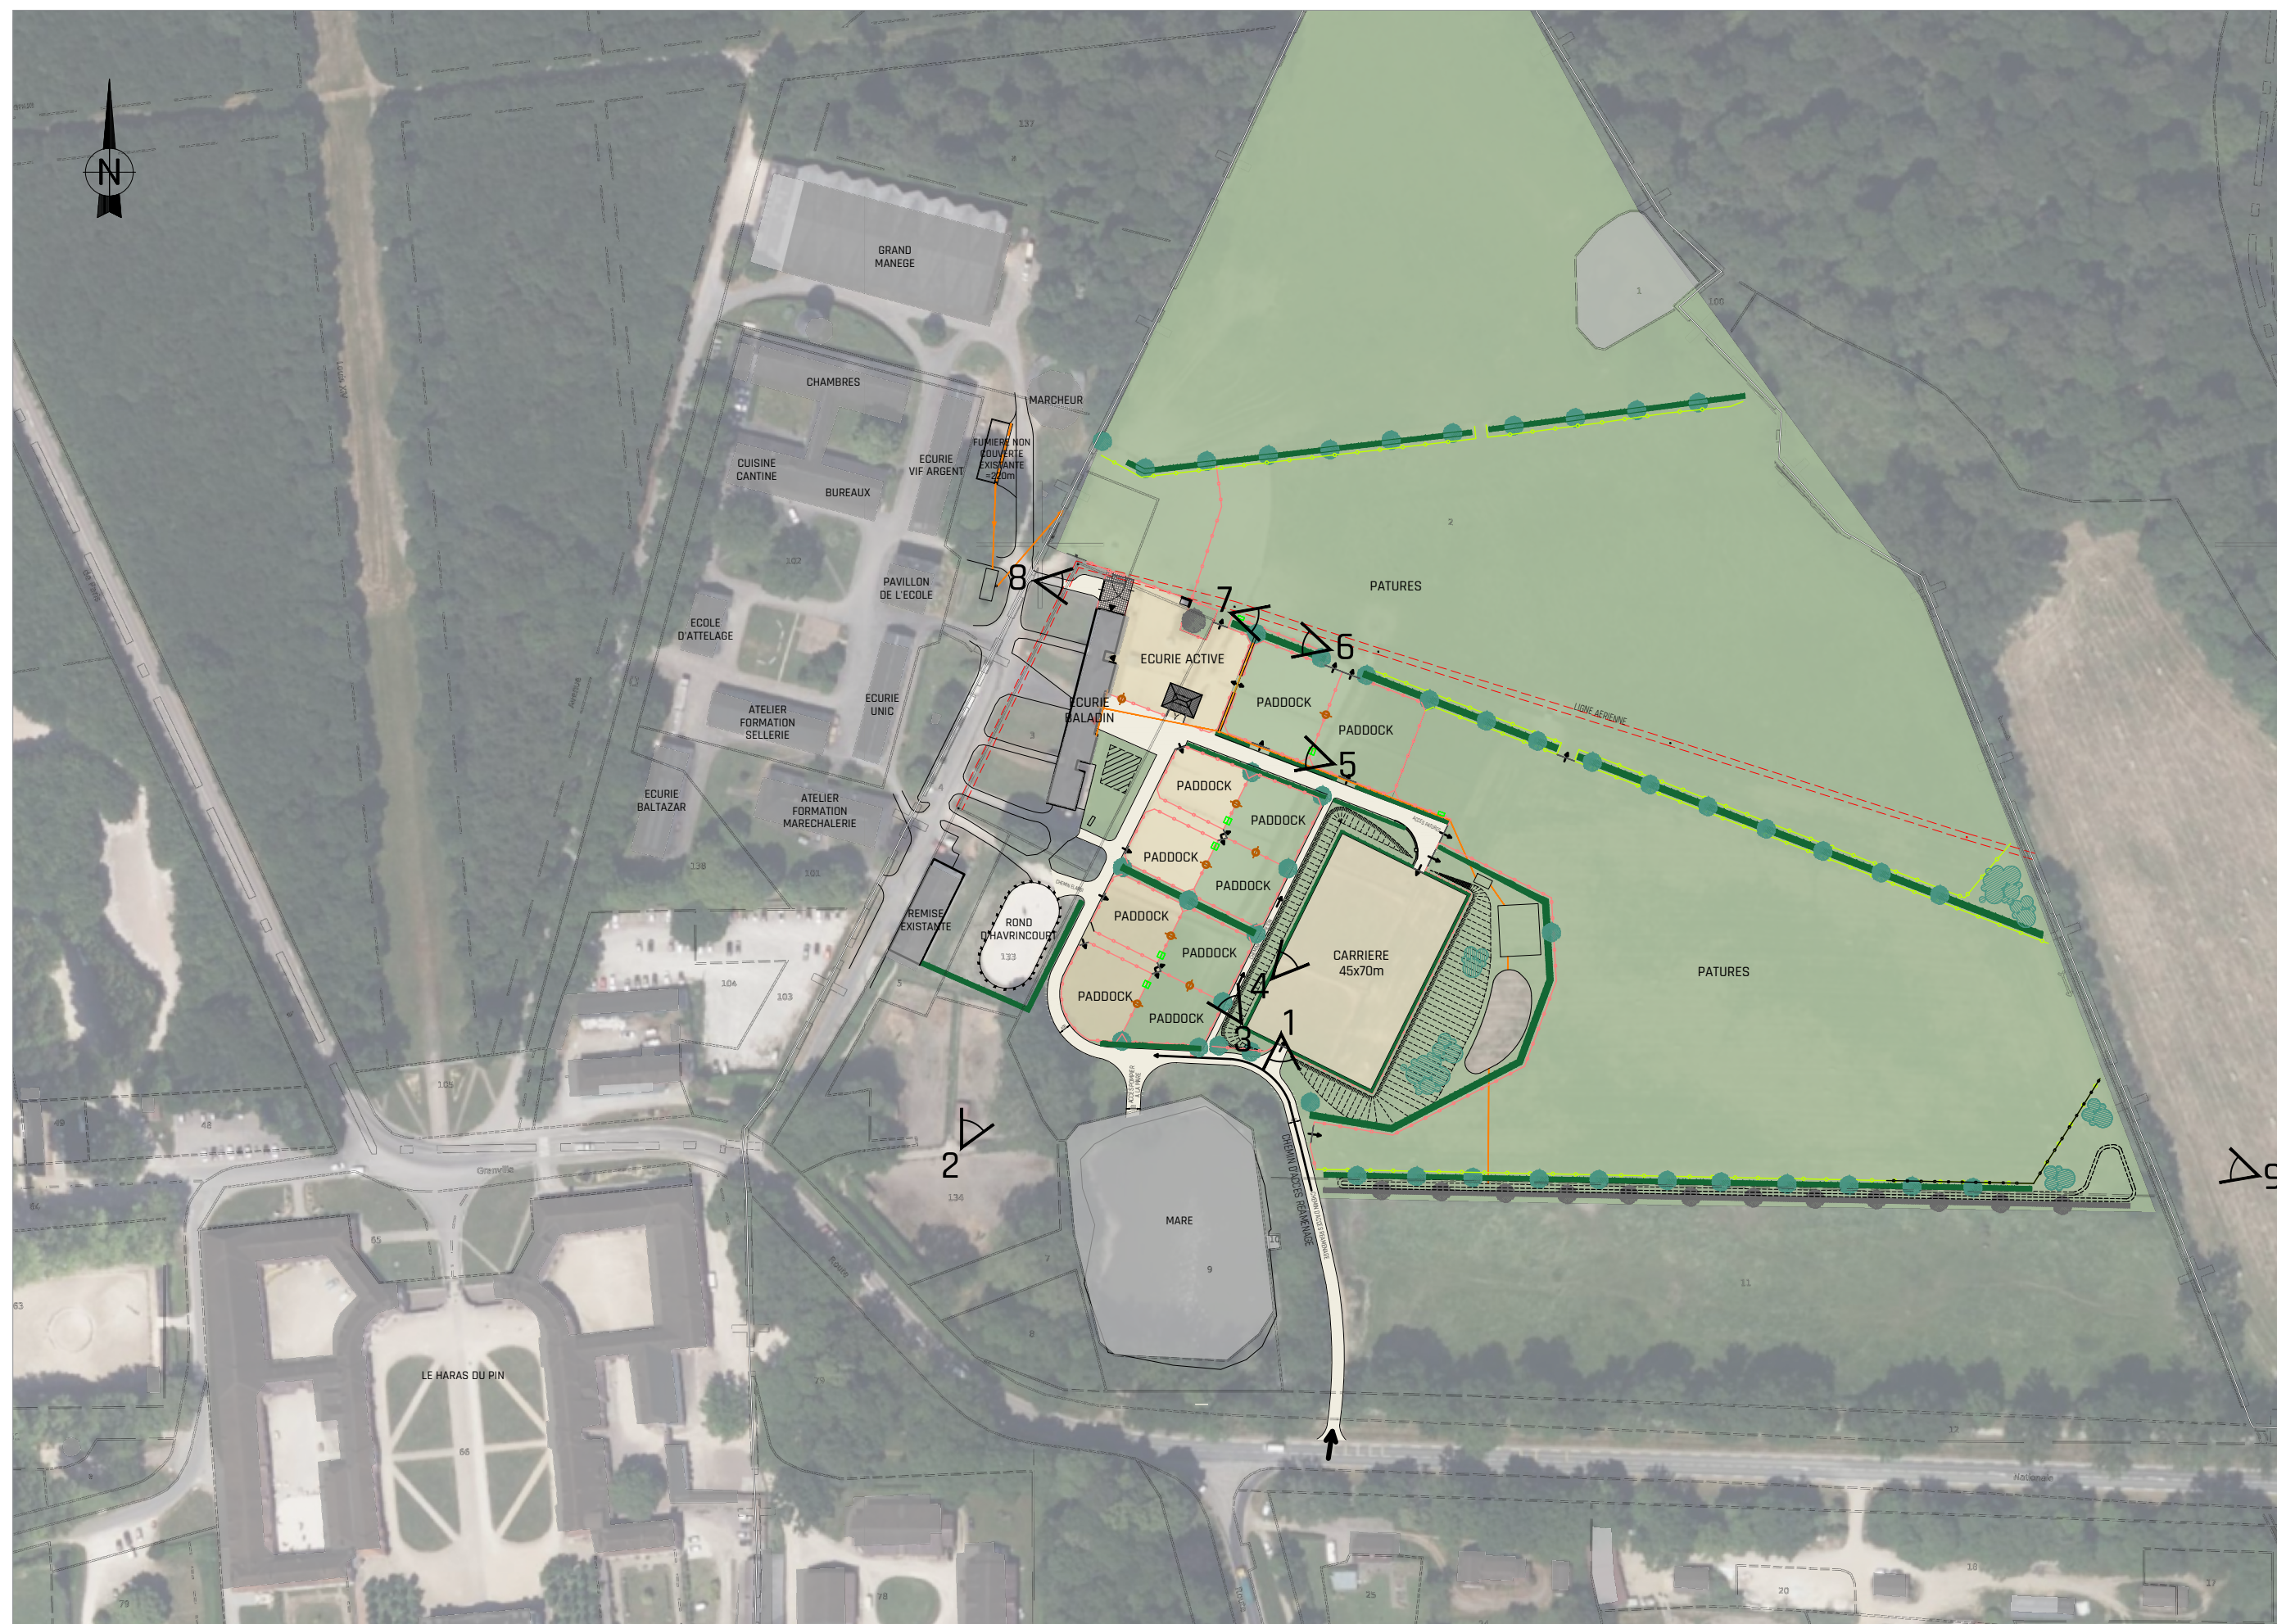

A horizontal scale bar with tick marks at 0, 20m, 40m, and 100m. The bar is divided into segments: a grey segment from 0 to 20m, a white segment from 20m to 40m, and a white segment from 40m to 100m.

PLAN D'ENSEMBLE
Echelle 1/2000ème

PLAN D'ENSEMBLE I RESEAUX EXISTANTS



0 10m 20m 50m

DEMOLITIONS | PLAN D'ENSEMBLE EXISTANT
Echelle 1/1000ème