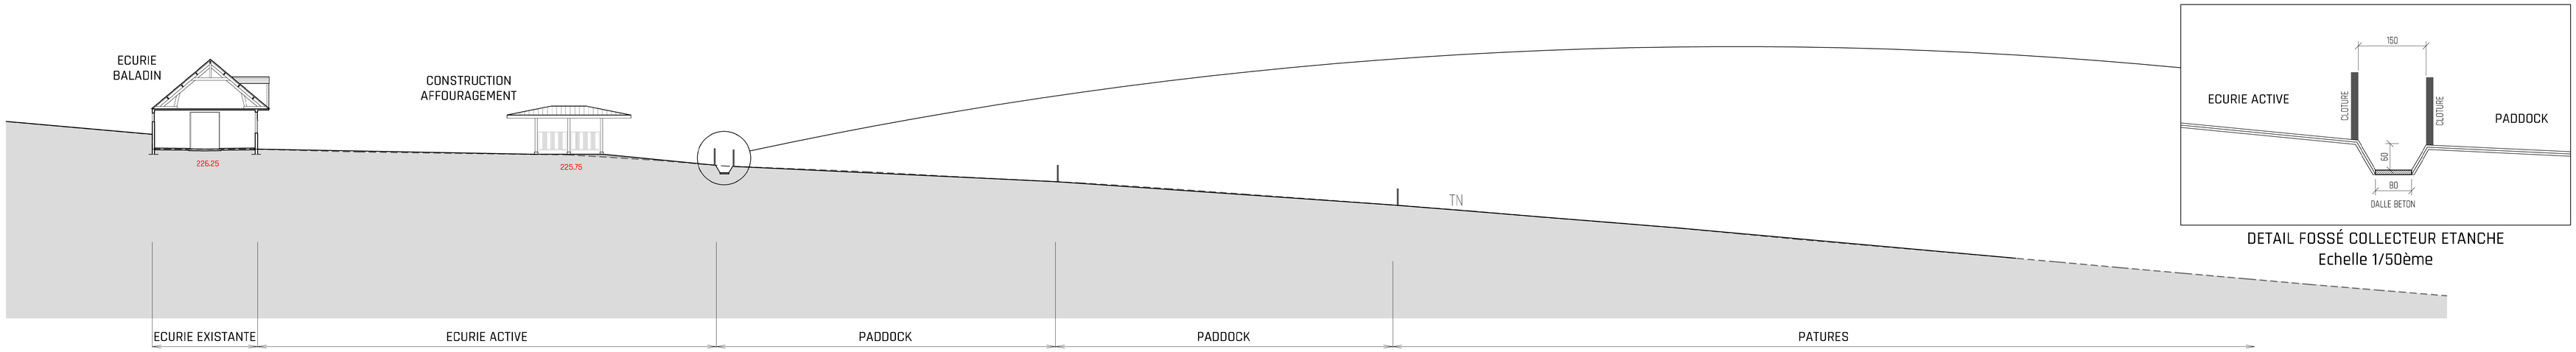

DETAIL FOSSÉ COLLECTEUR ETANCHE
Echelle 1/50ème

COUPE TERRAIN AA

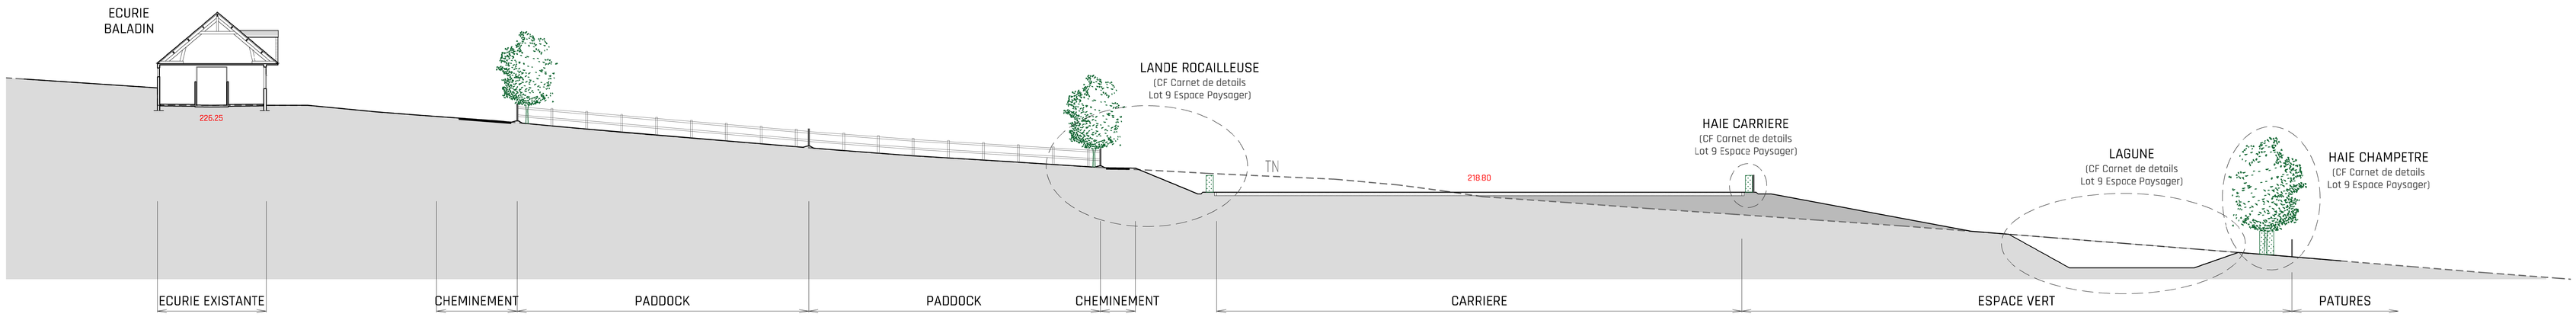

COUPE TERRAIN BB

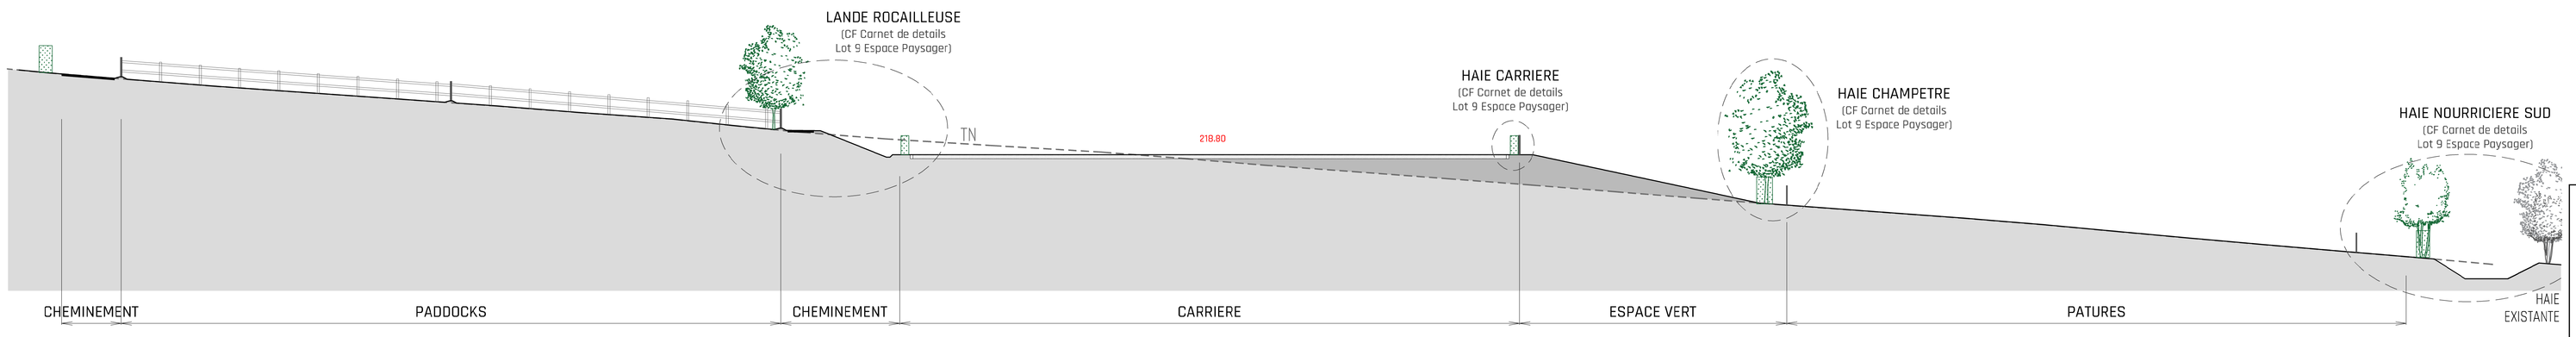

COUPE TERRAIN CC

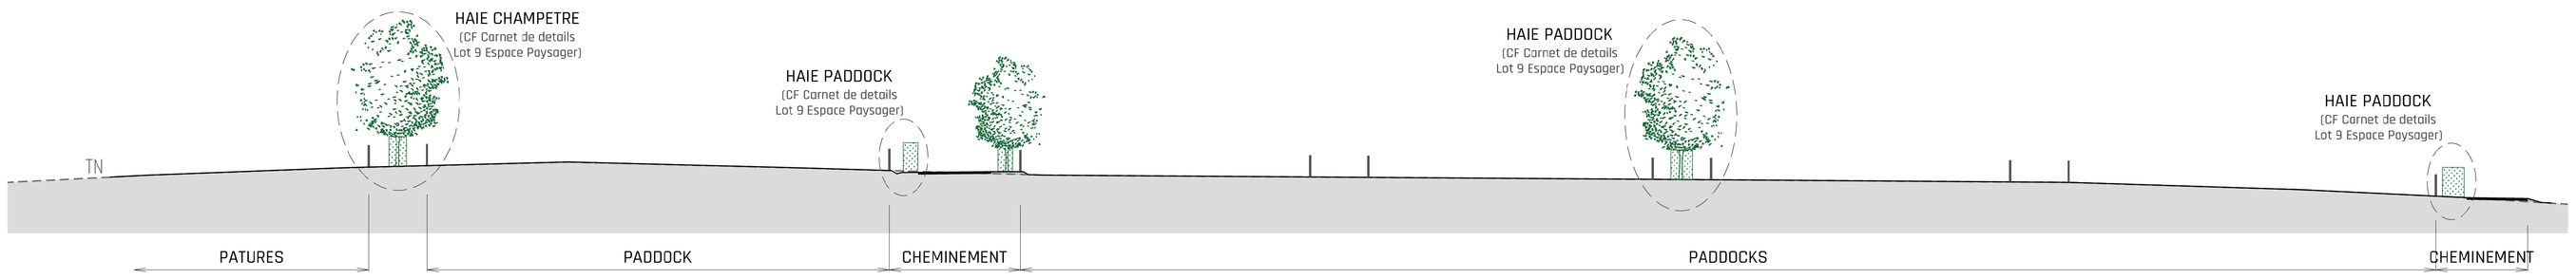

COUPE TERRAIN DD

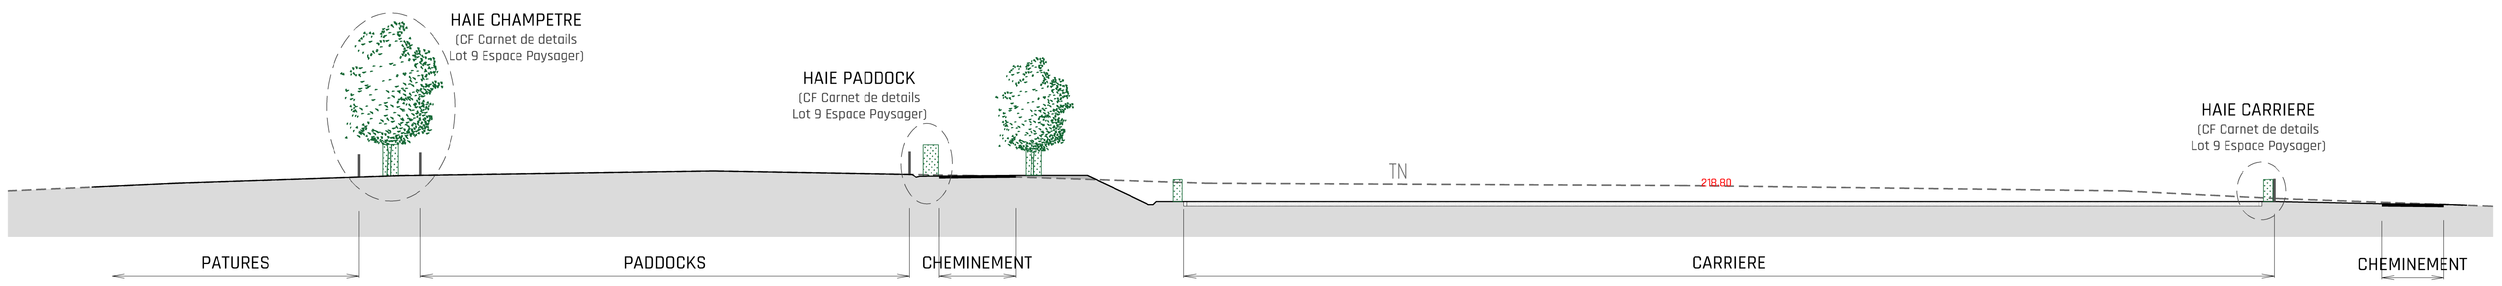

COUPE TERRAIN EE

DOSSIER N°
1595

SICA NORMANDIE
ARCHITECTURE I HABITAT
Société d'Intérêt Collectif Agricole - Coopérative d'Habitat Rural à SAS - SIRET 304 740 512 00016 APE 742 A - sica-normandie.fr

MAÎTRE D'OUVRAGE
IFCE
Les Ecuries du Bois - La Cochère
61310 GOUFFERN EN AUGE
Tél. : .
Email : .

MAÎTRE D'ŒUVRE
SICA NORMANDIE
ARCHITECTURE I HABITAT
52 boulevard du 1er Chasseurs
61000 ALENÇON
Tél. : 02 33 31 48 40
Email : contact@sica-architecture61.fr

SOCIETAIRE
Pierre CHAUVEL - Architecte DPLG

PROJET
CRÉATION D'UNE CARRIÈRE SUB-IRRIGUÉE ET AMÉNAGEMENT D'UN HÉBERGEMENT EXTÉRIEUR INNOVANT POUR ÉQUIDÉS.
Les Ecuries du Bois - La Cochère
61310 GOUFFERN EN AUGE

DCE
INDICE 2
3
FAIT LE : 05/12/2025

Dossin : A.P.
PROFILS TERRAIN
Echelle
1/200

REL	ESQ	APS	APD	PC	PRO	DCE	EXE	DOE
	01.03.22			11.03.24	07.08.25	05.12.25		

MODIFICATIF

N°	DATE	NATURE