PLAN ETAT DES LIEUX

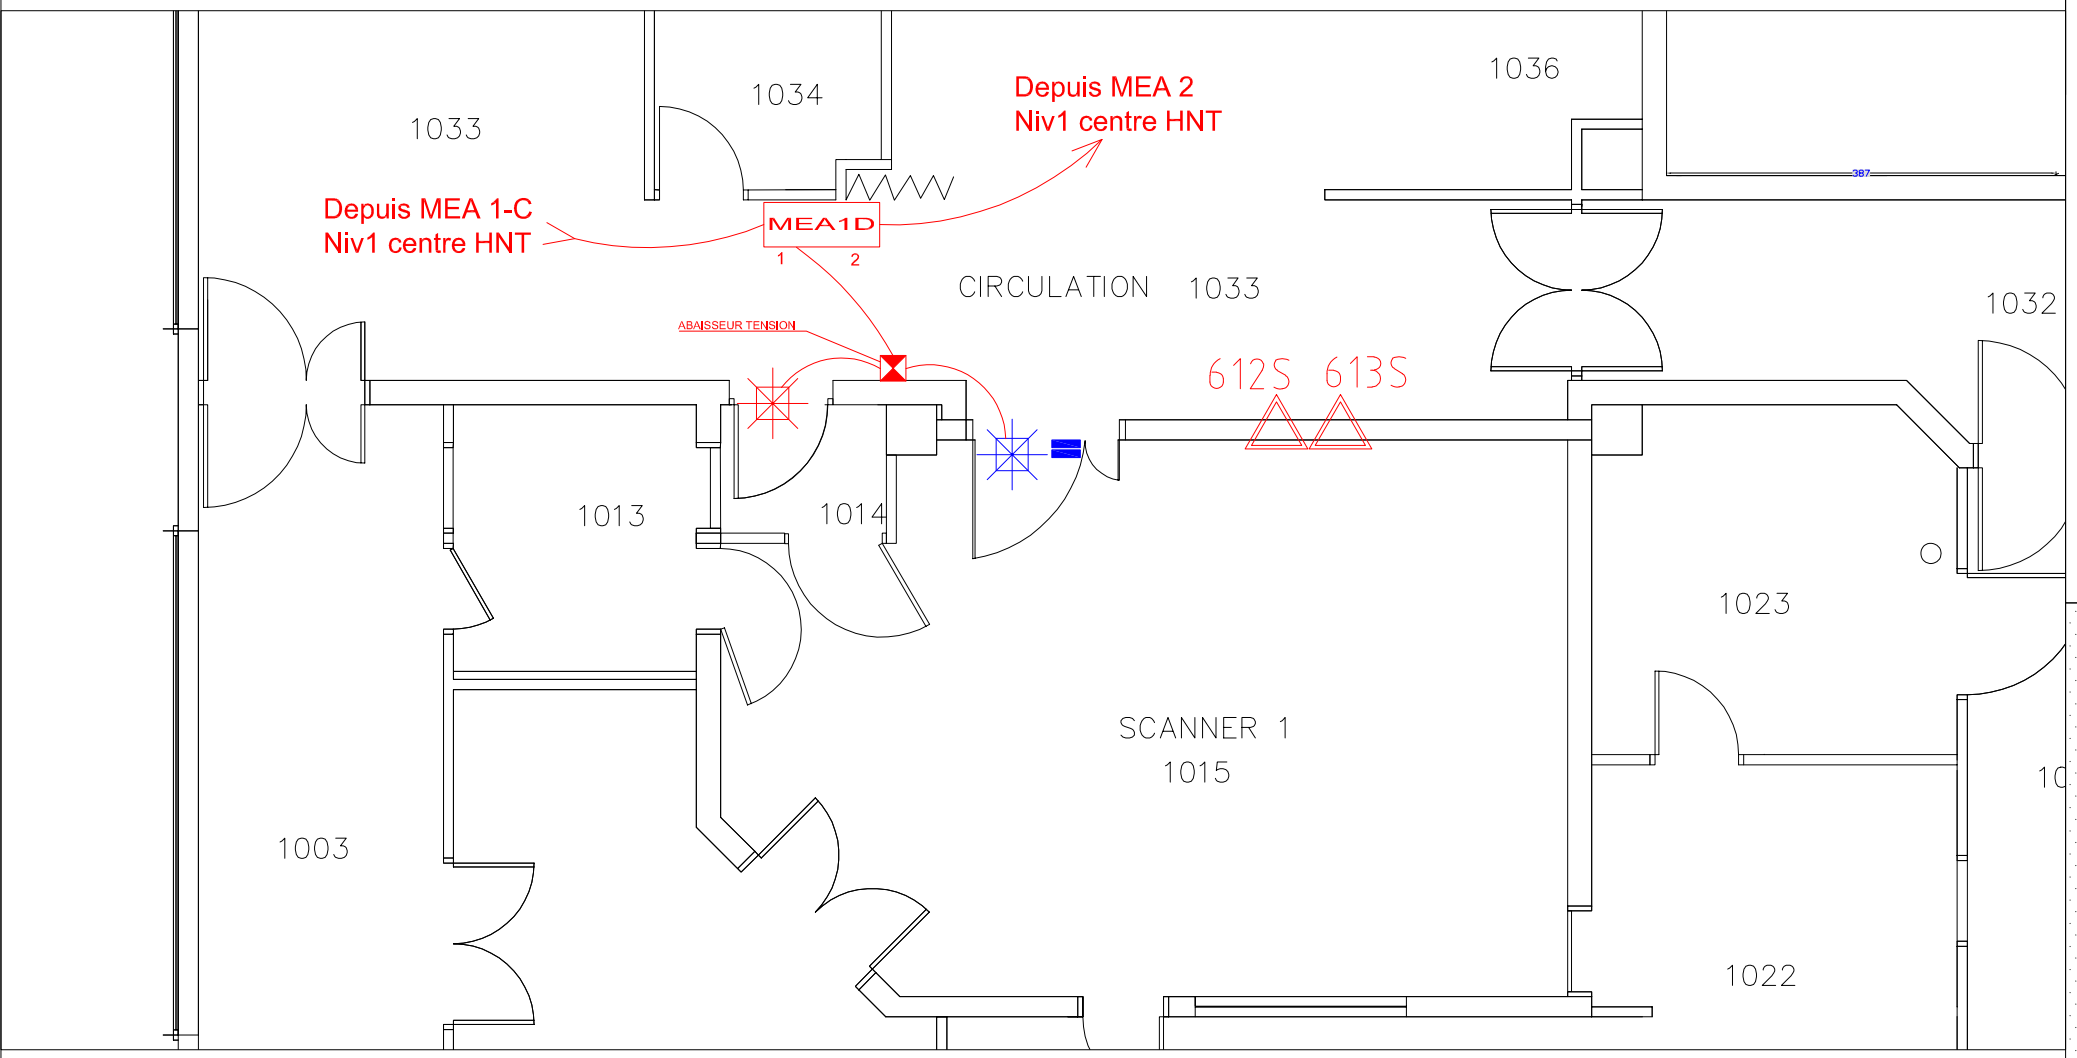

PLAN PROJET

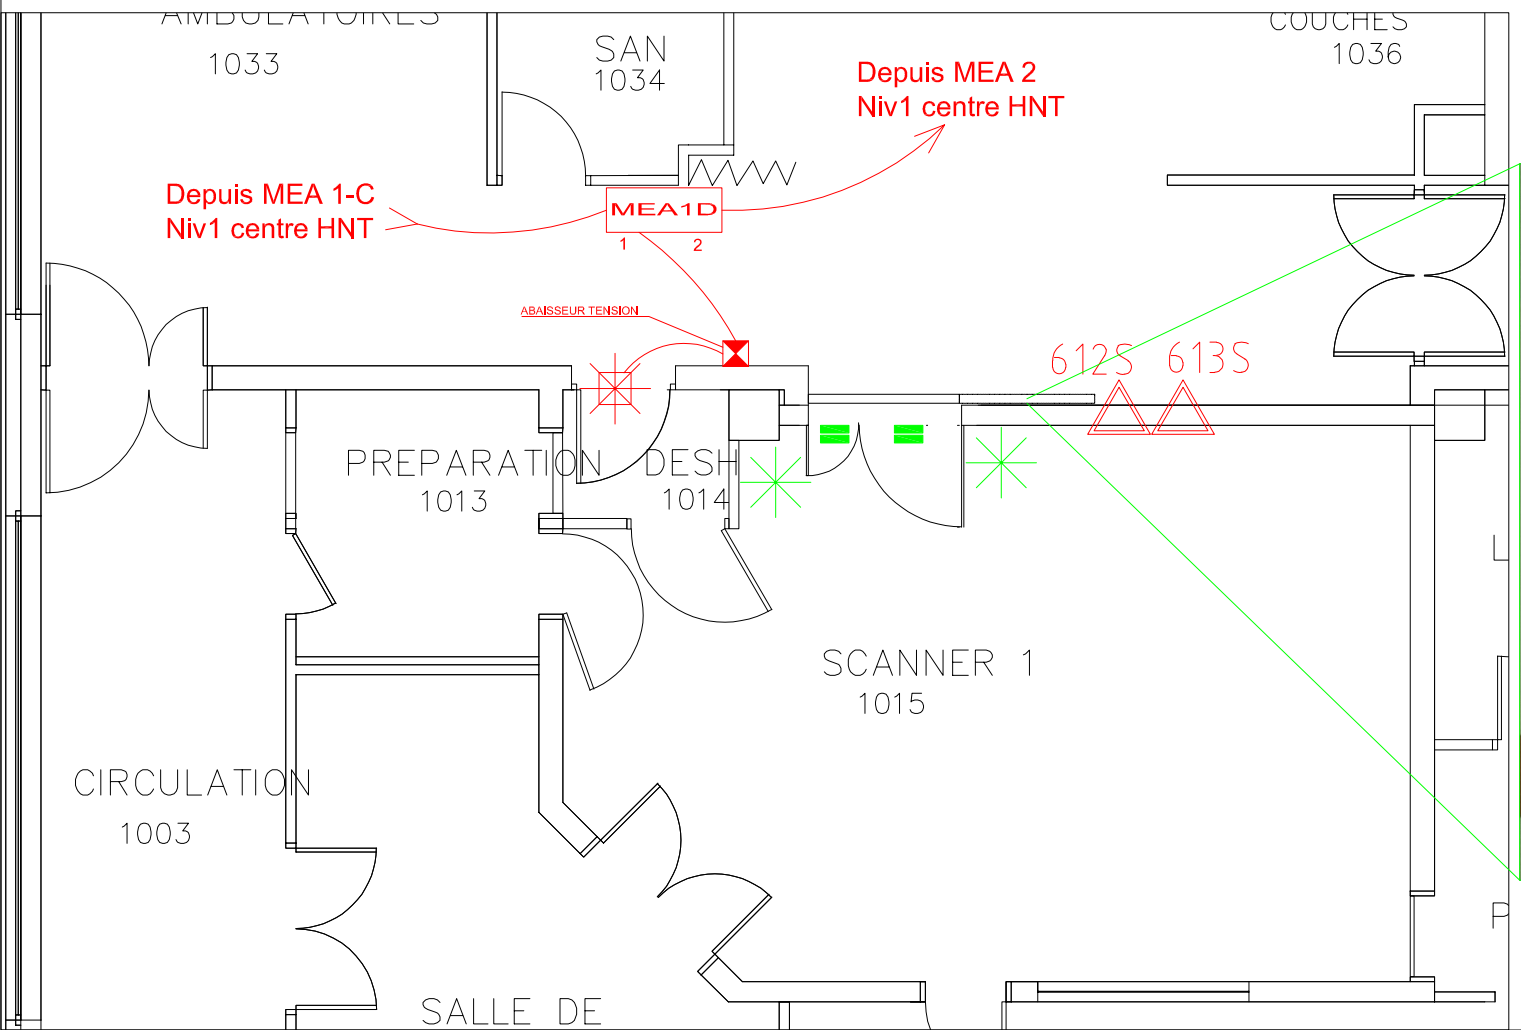

Réarmement à câble
clapet CF à déplacer

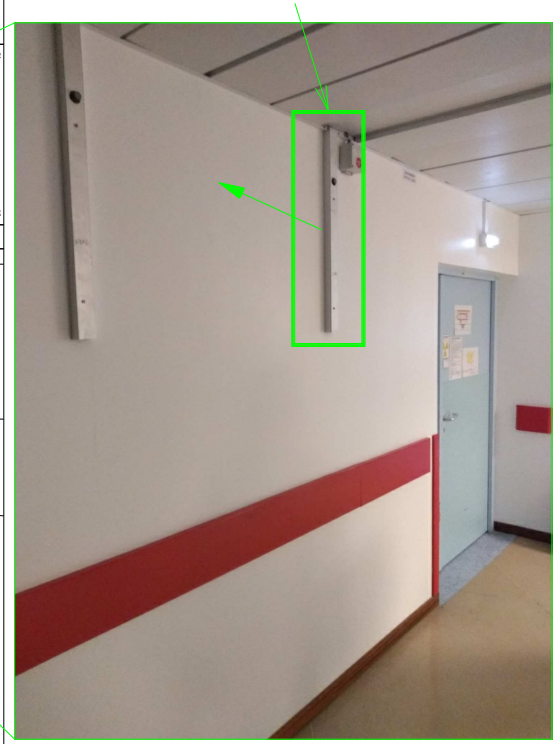

LEGENDE

MATERIEL EXISTANT NON IMPACTE PAR LE CHANTIER	
MEA1D	Module M.E.A.
	Clapet coupe-feu
	Ferme-porte débrayable asservi
EQUIPEMENTS A DECONNECTER ET DEPOSER	
	Ferme-porte débrayable asservi
	Contact de position
EQUIPEMENTS A CONNECTER (FOURNITURE ET POSE PAR MENUISIER)	
	Ventouse de maintien ouvert asservie
	Contact de position

Centre Hospitalier Universitaire
de Clermont-Ferrand

COMPLEXE ST JACQUES

HOPITAL GABRIEL MONTPIED

PLATEAU MEDICO-TECHNIQUE - 1er ETAGE

Porte automatique - scanner 1

Projet Système de Sécurité Incendie

Date	Modifications	Indice
11/02/2026	Création plan projet	a

Dresse par :

Dessine par : V. BOIZARD

L'Ingenieur en chef :

Date :

Echelle : 1/75° (au format A3)

N° Plan d'Affaire :
7/HGM/16809-3.01

N° de Classement Archives :