


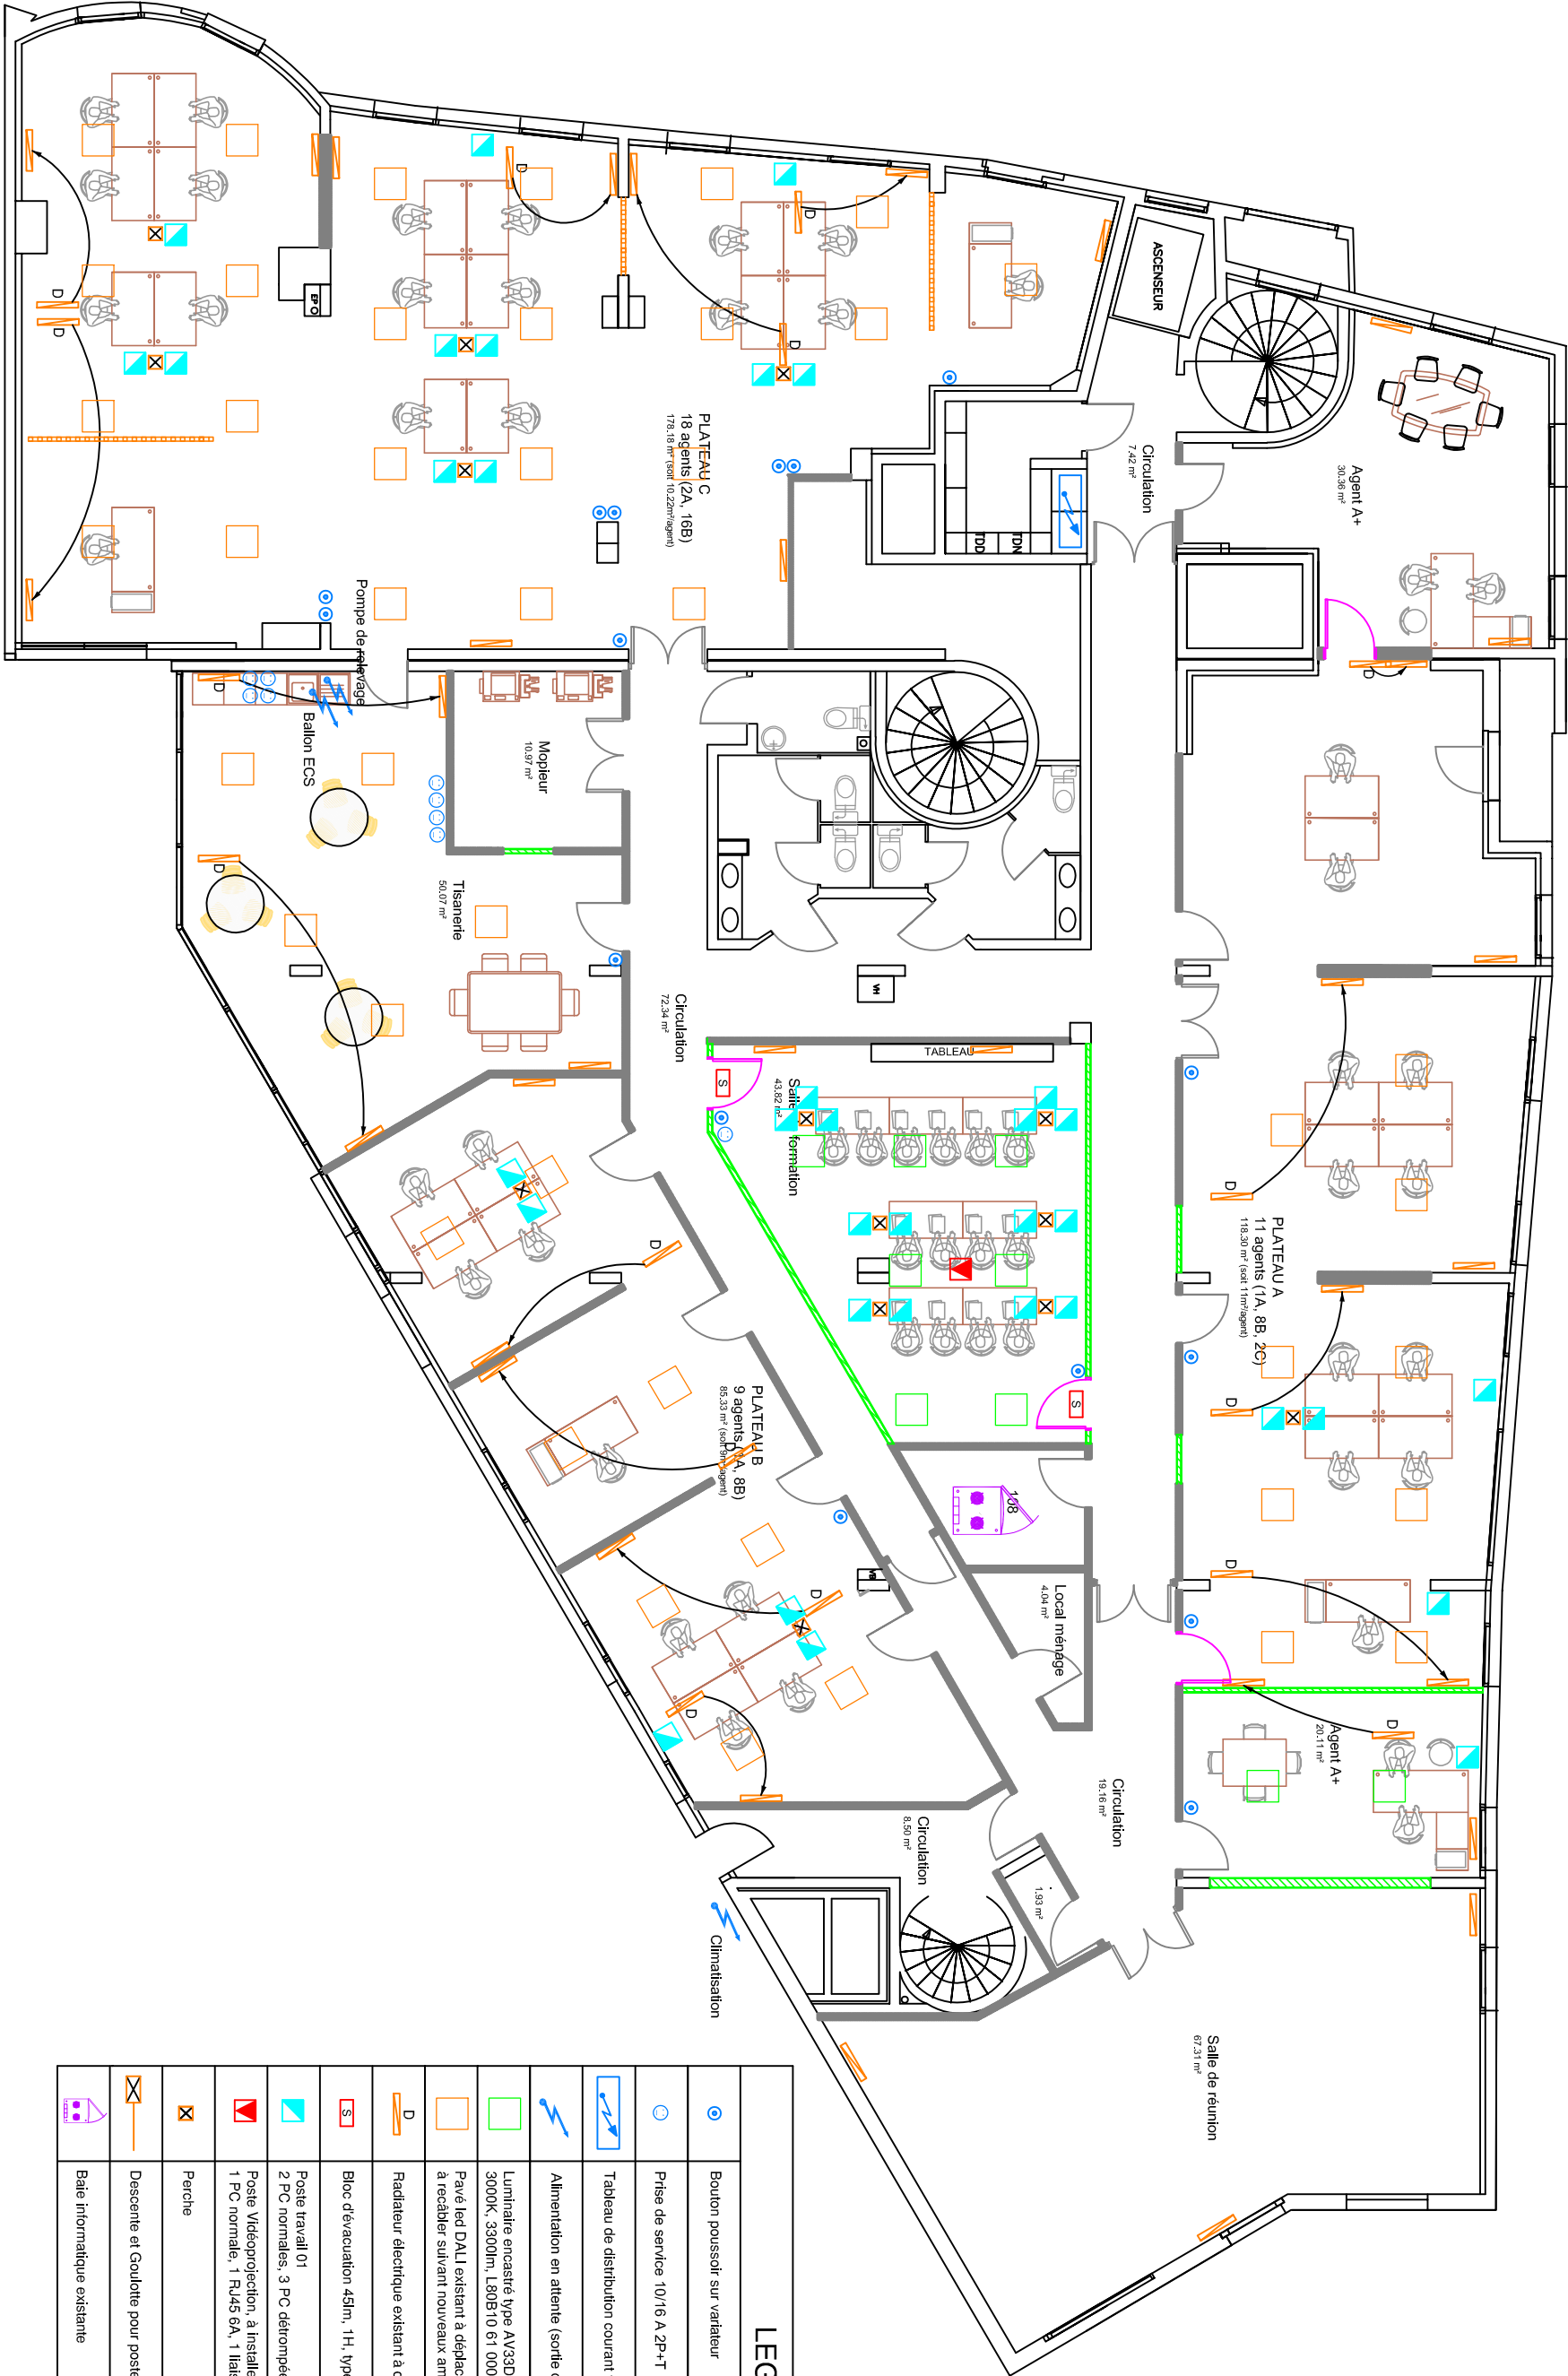

LEGENDE	
	Bouton poussoir sur variateur
	Prise de service 10/16 A 2P+T
	Tableau de distribution courant fort EXISTANT
	Alimentation en attente (sortie de câbles)
	Luminaires encastrés type AV33D de chez REVOLUX ou équivalent, 3000K, 3300lm, L80B10 61 000h, 29,7W, DALI, RG0, UGR<19, IRC>80
	Pavé led DALI existant à déplacer et à recâbler suivant nouveaux aménagements
	Radiateur électrique existant à déplacer
	Bloc d'évacuation 45lm, 1H, type : SATI
	Poste travail 01 2 PC normales, 3 PC démontées, 1 RJ45 6A
	Poste Vidéo-projection, à installer en faux-plafond : 1 PC normale, 1 RJ45 6A, 1 liaison HDMI vers PT01 le plus proche
	Percie
	Descente et Goulotte pour poste de travail, type GBD, marque Hager
	Baie informatique existante