



RN79 - Viaduc de La Roche
 Réparation de l'ouvrage
 APROA
 Annexe n°11
 Plan de principe du projet -
 Culées
 Cotation en cm
 Janvier 2025

Maître d'oeuvre : Direction Interdépartementale des Routes
 Centre-Est
 Service d'Ingénierie Routière de Lyon
 Pôle Ouvrages d'art
 La Villardière
 228, rue Garibaldi
 69446 LYON cedex 03
 téléphone : 04 69 16 63 09
 Mèl : Sir-Lyon.dirce@developpement-durable.gouv.fr


Intérieur Muret cache (côté TGV)

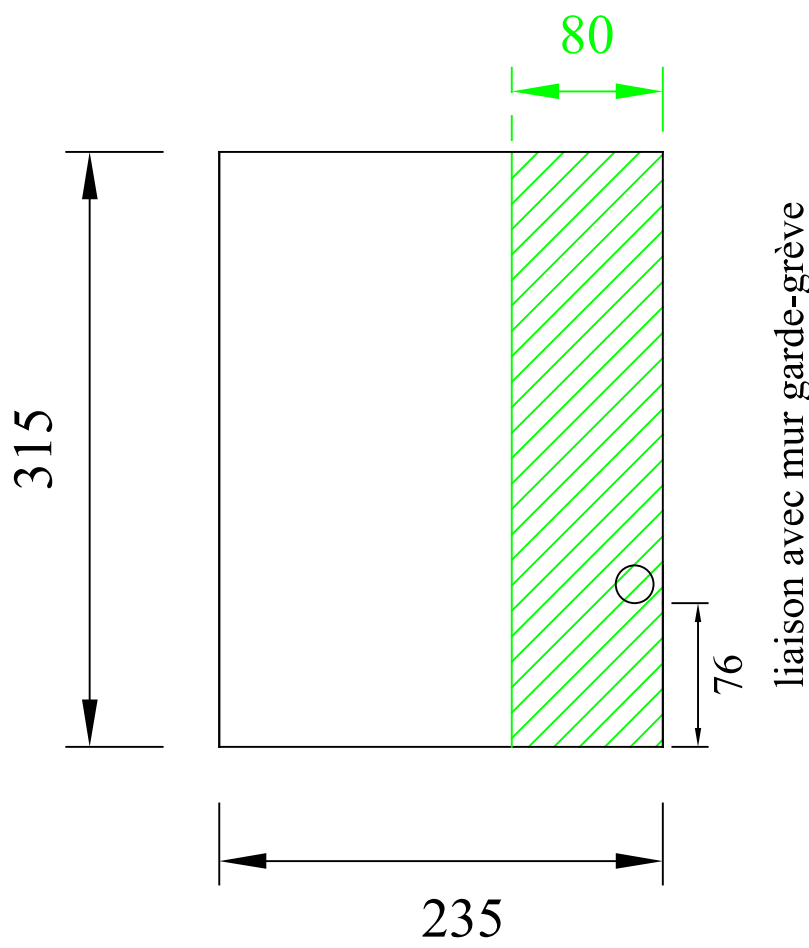


Intérieur Muret cache (côté La Roche)

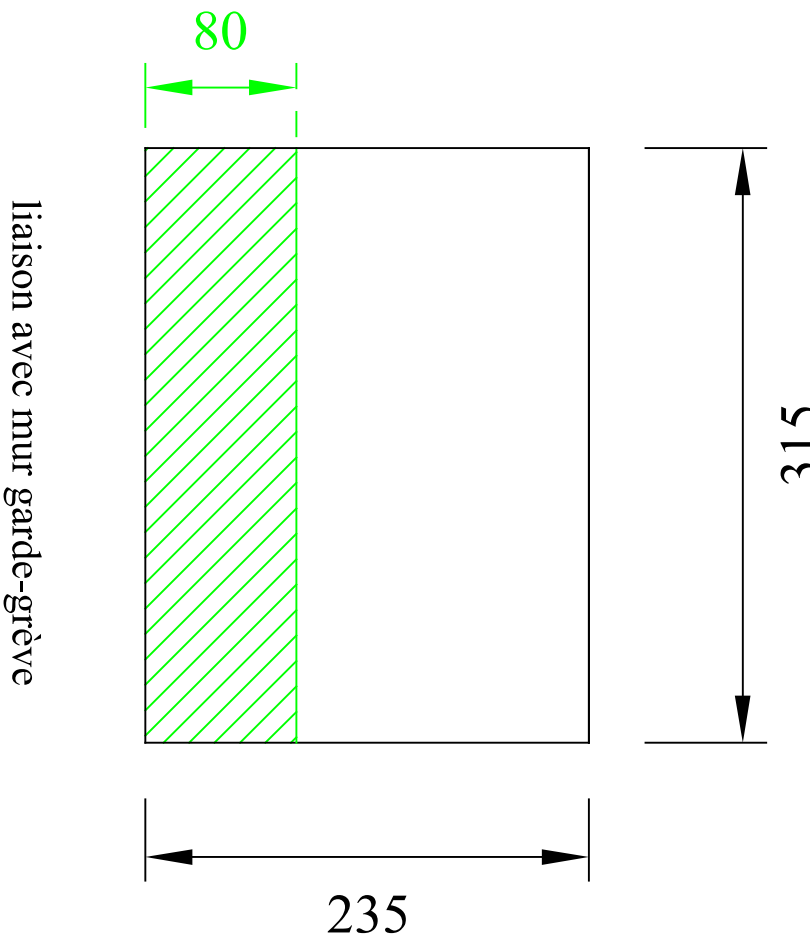


Intérieur Muret cache (côté TGV)

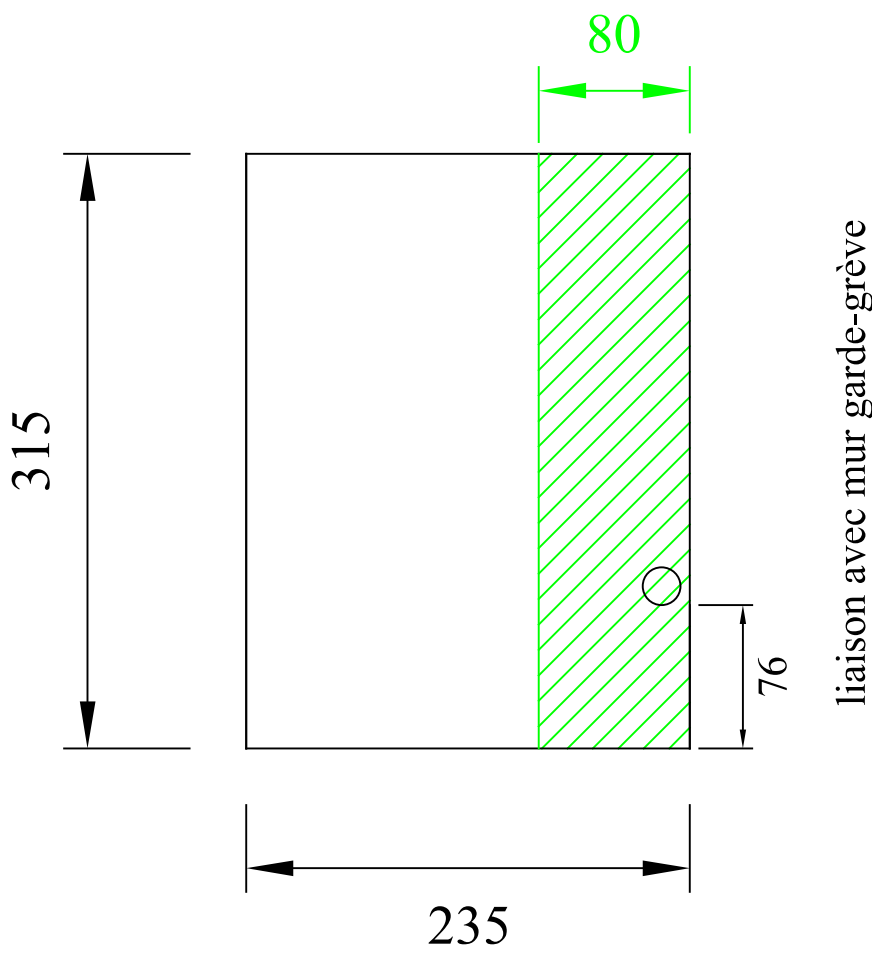


Intérieur Muret cache (côté La Roche)

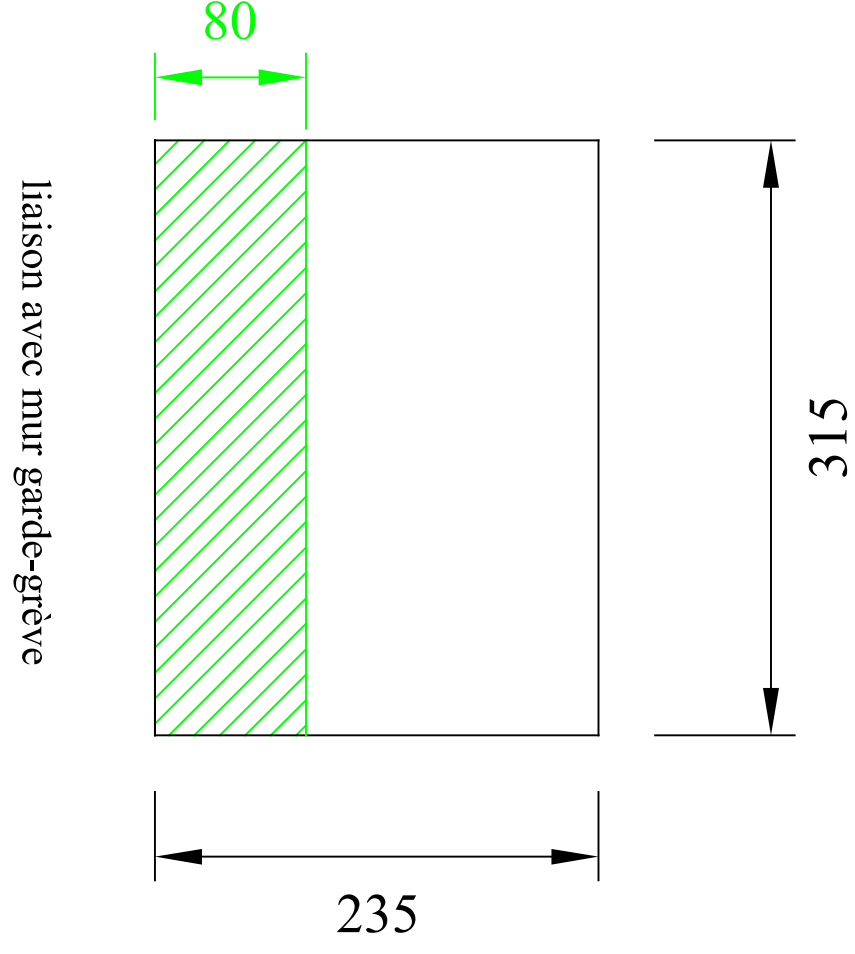


Culée C0 (côté Moulins)

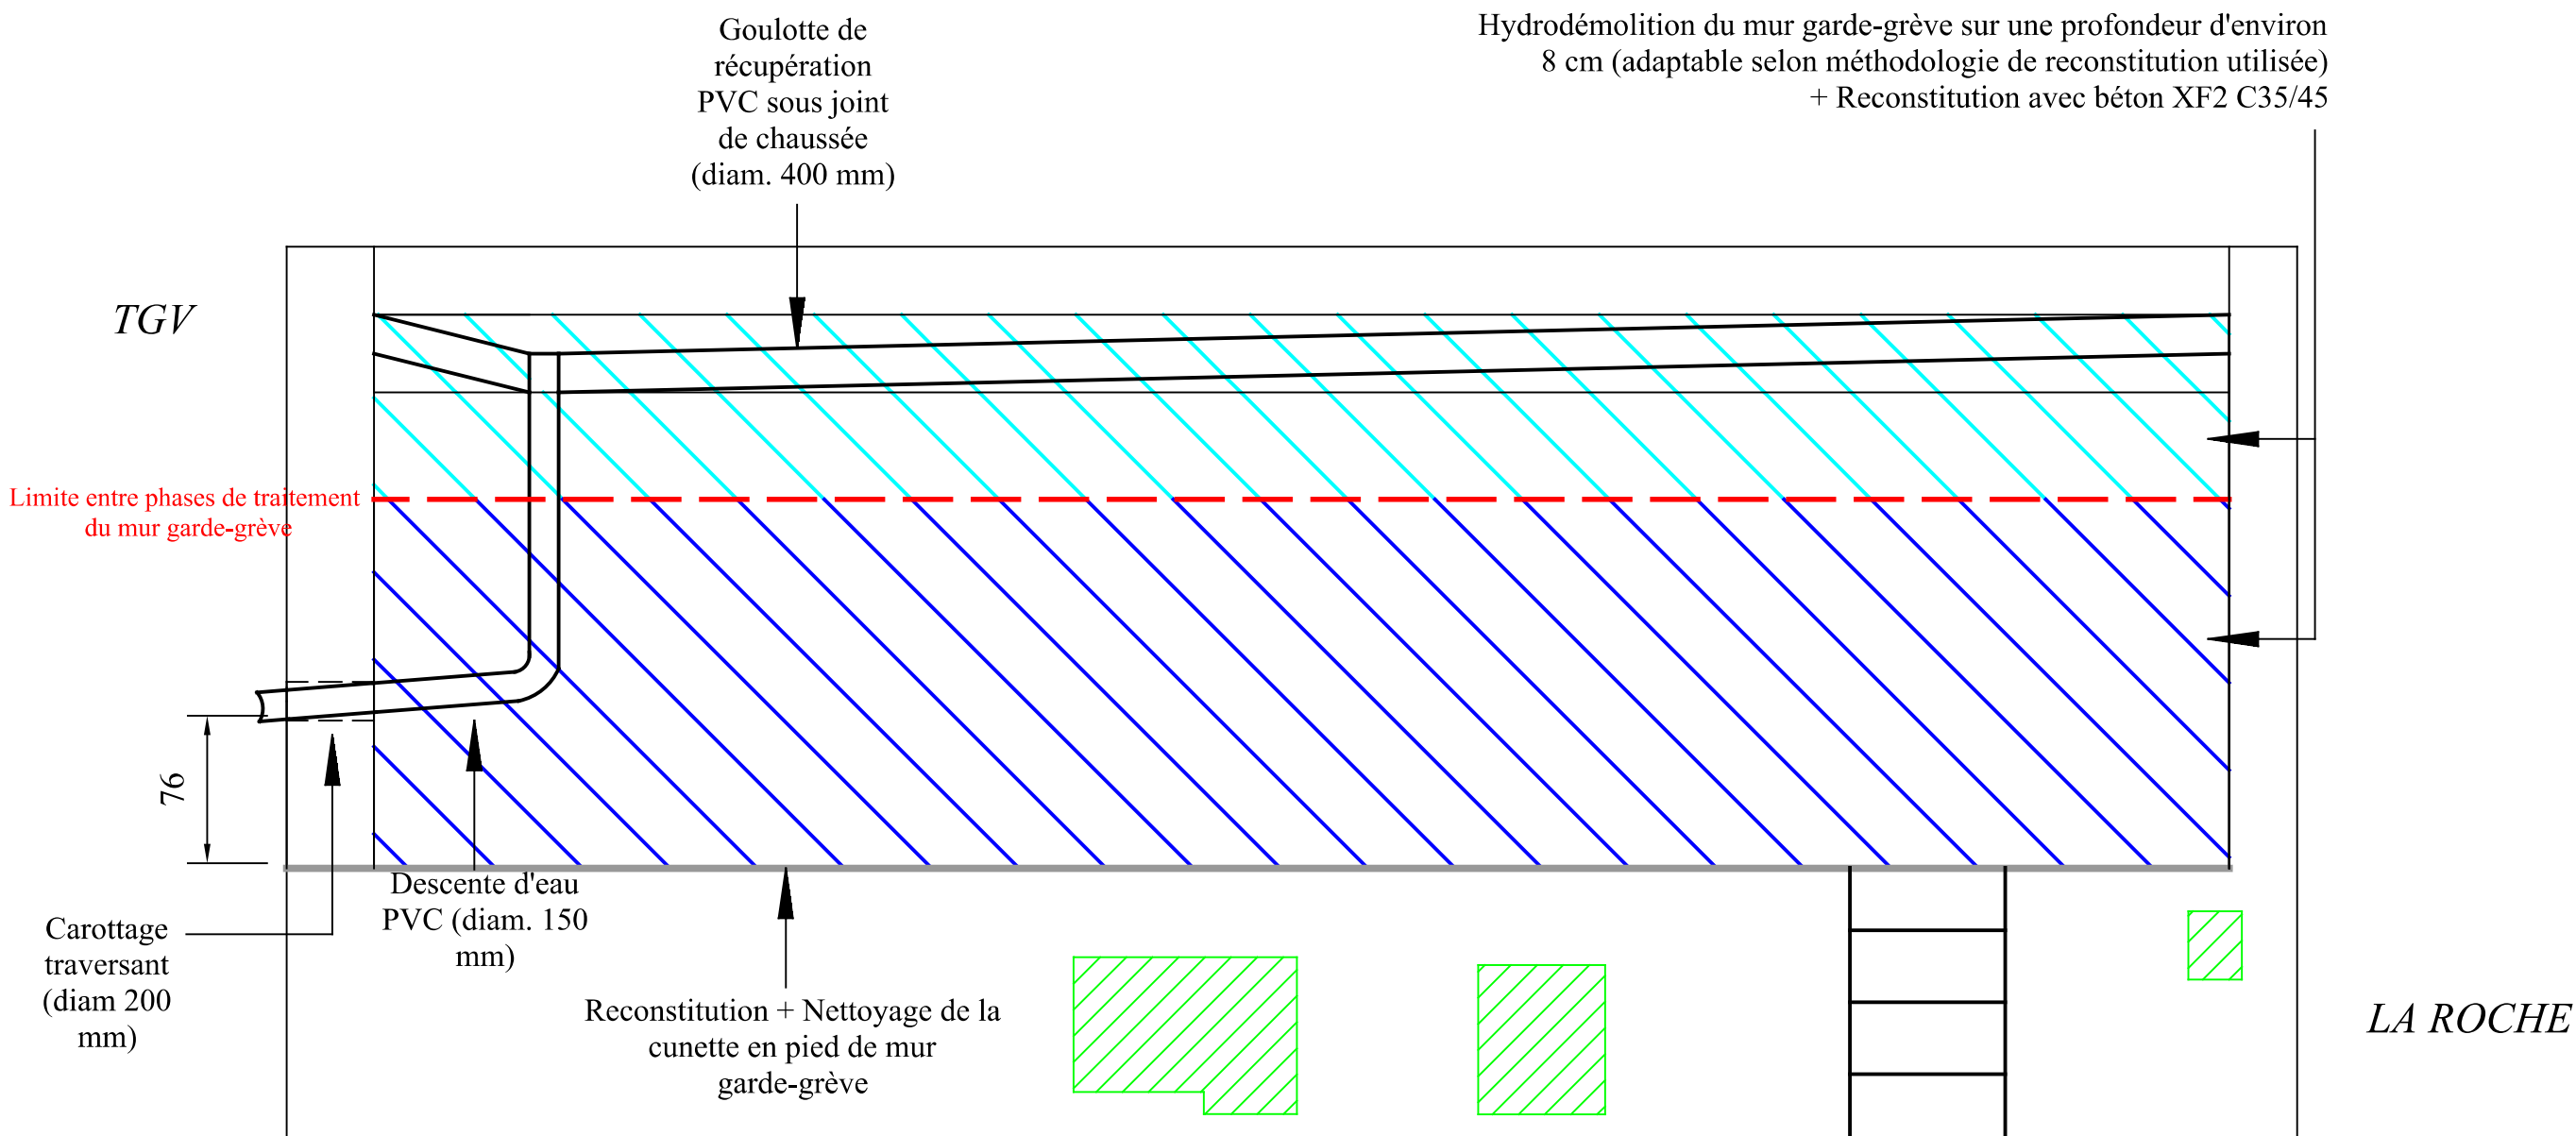


Coupe transversale - Mur garde-grève - Travaux hydrodémolition

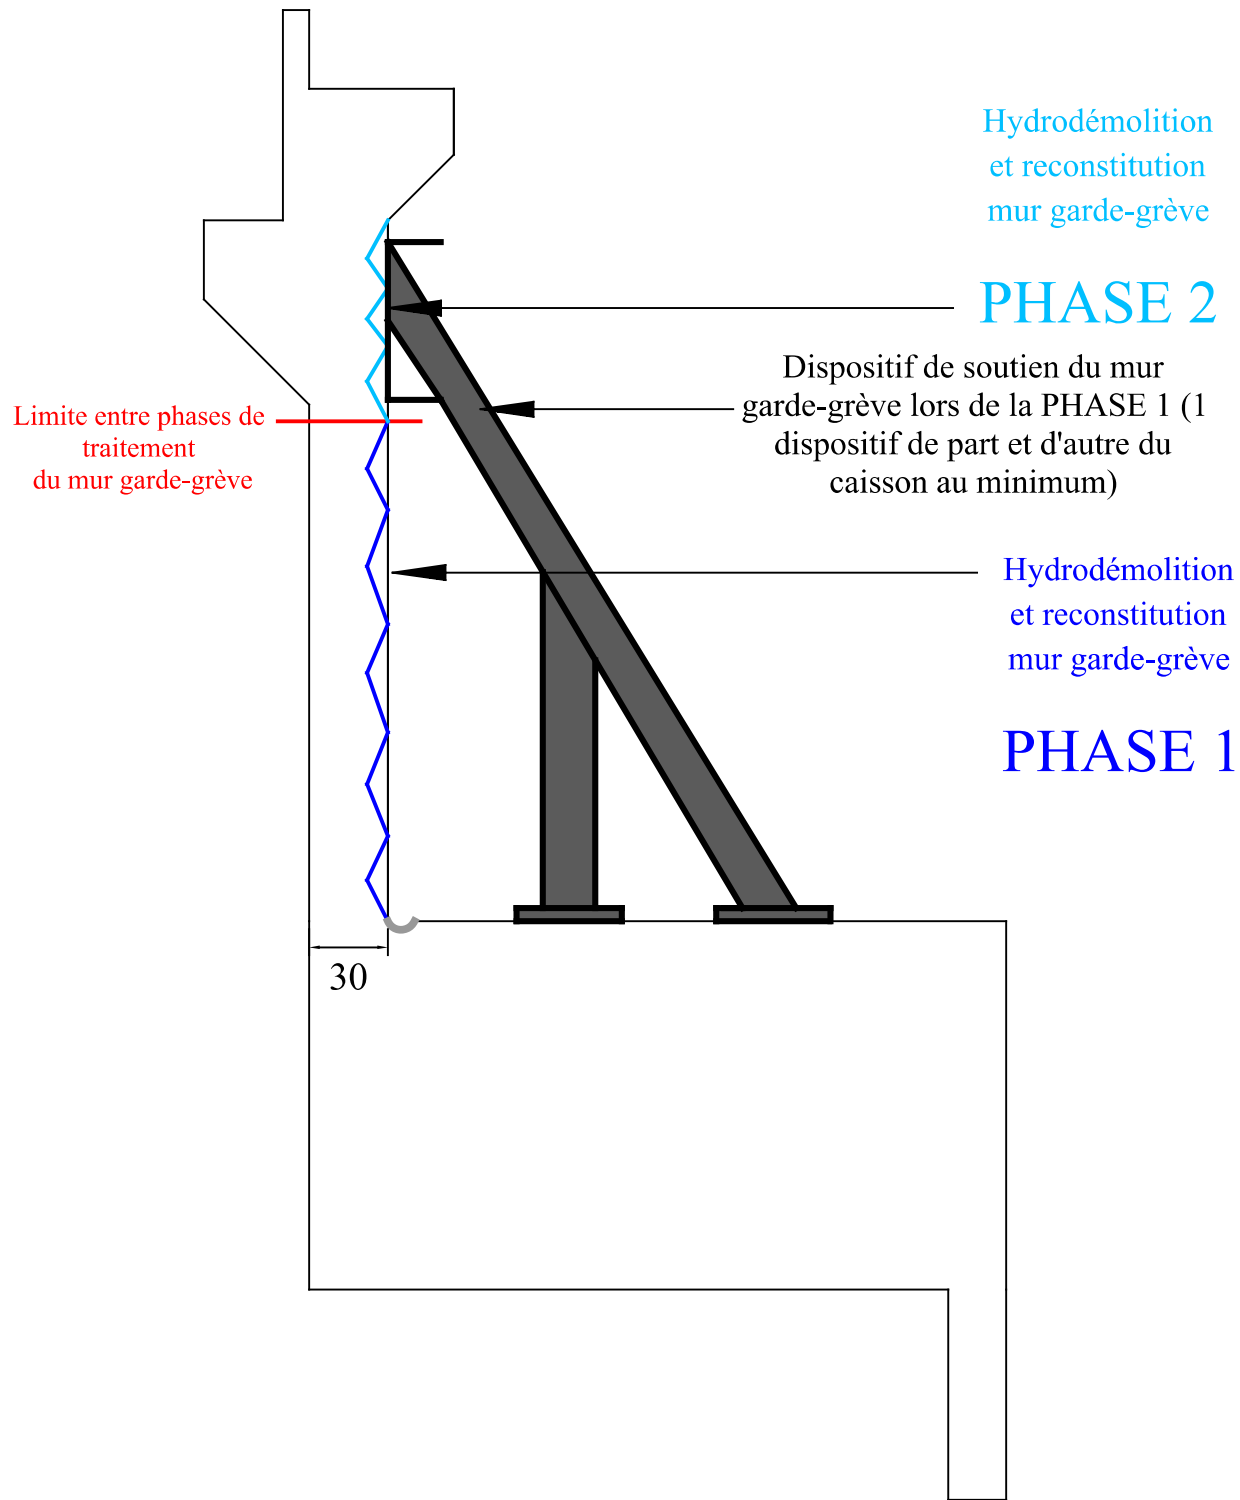

Culée C9 (côté Mâcon)

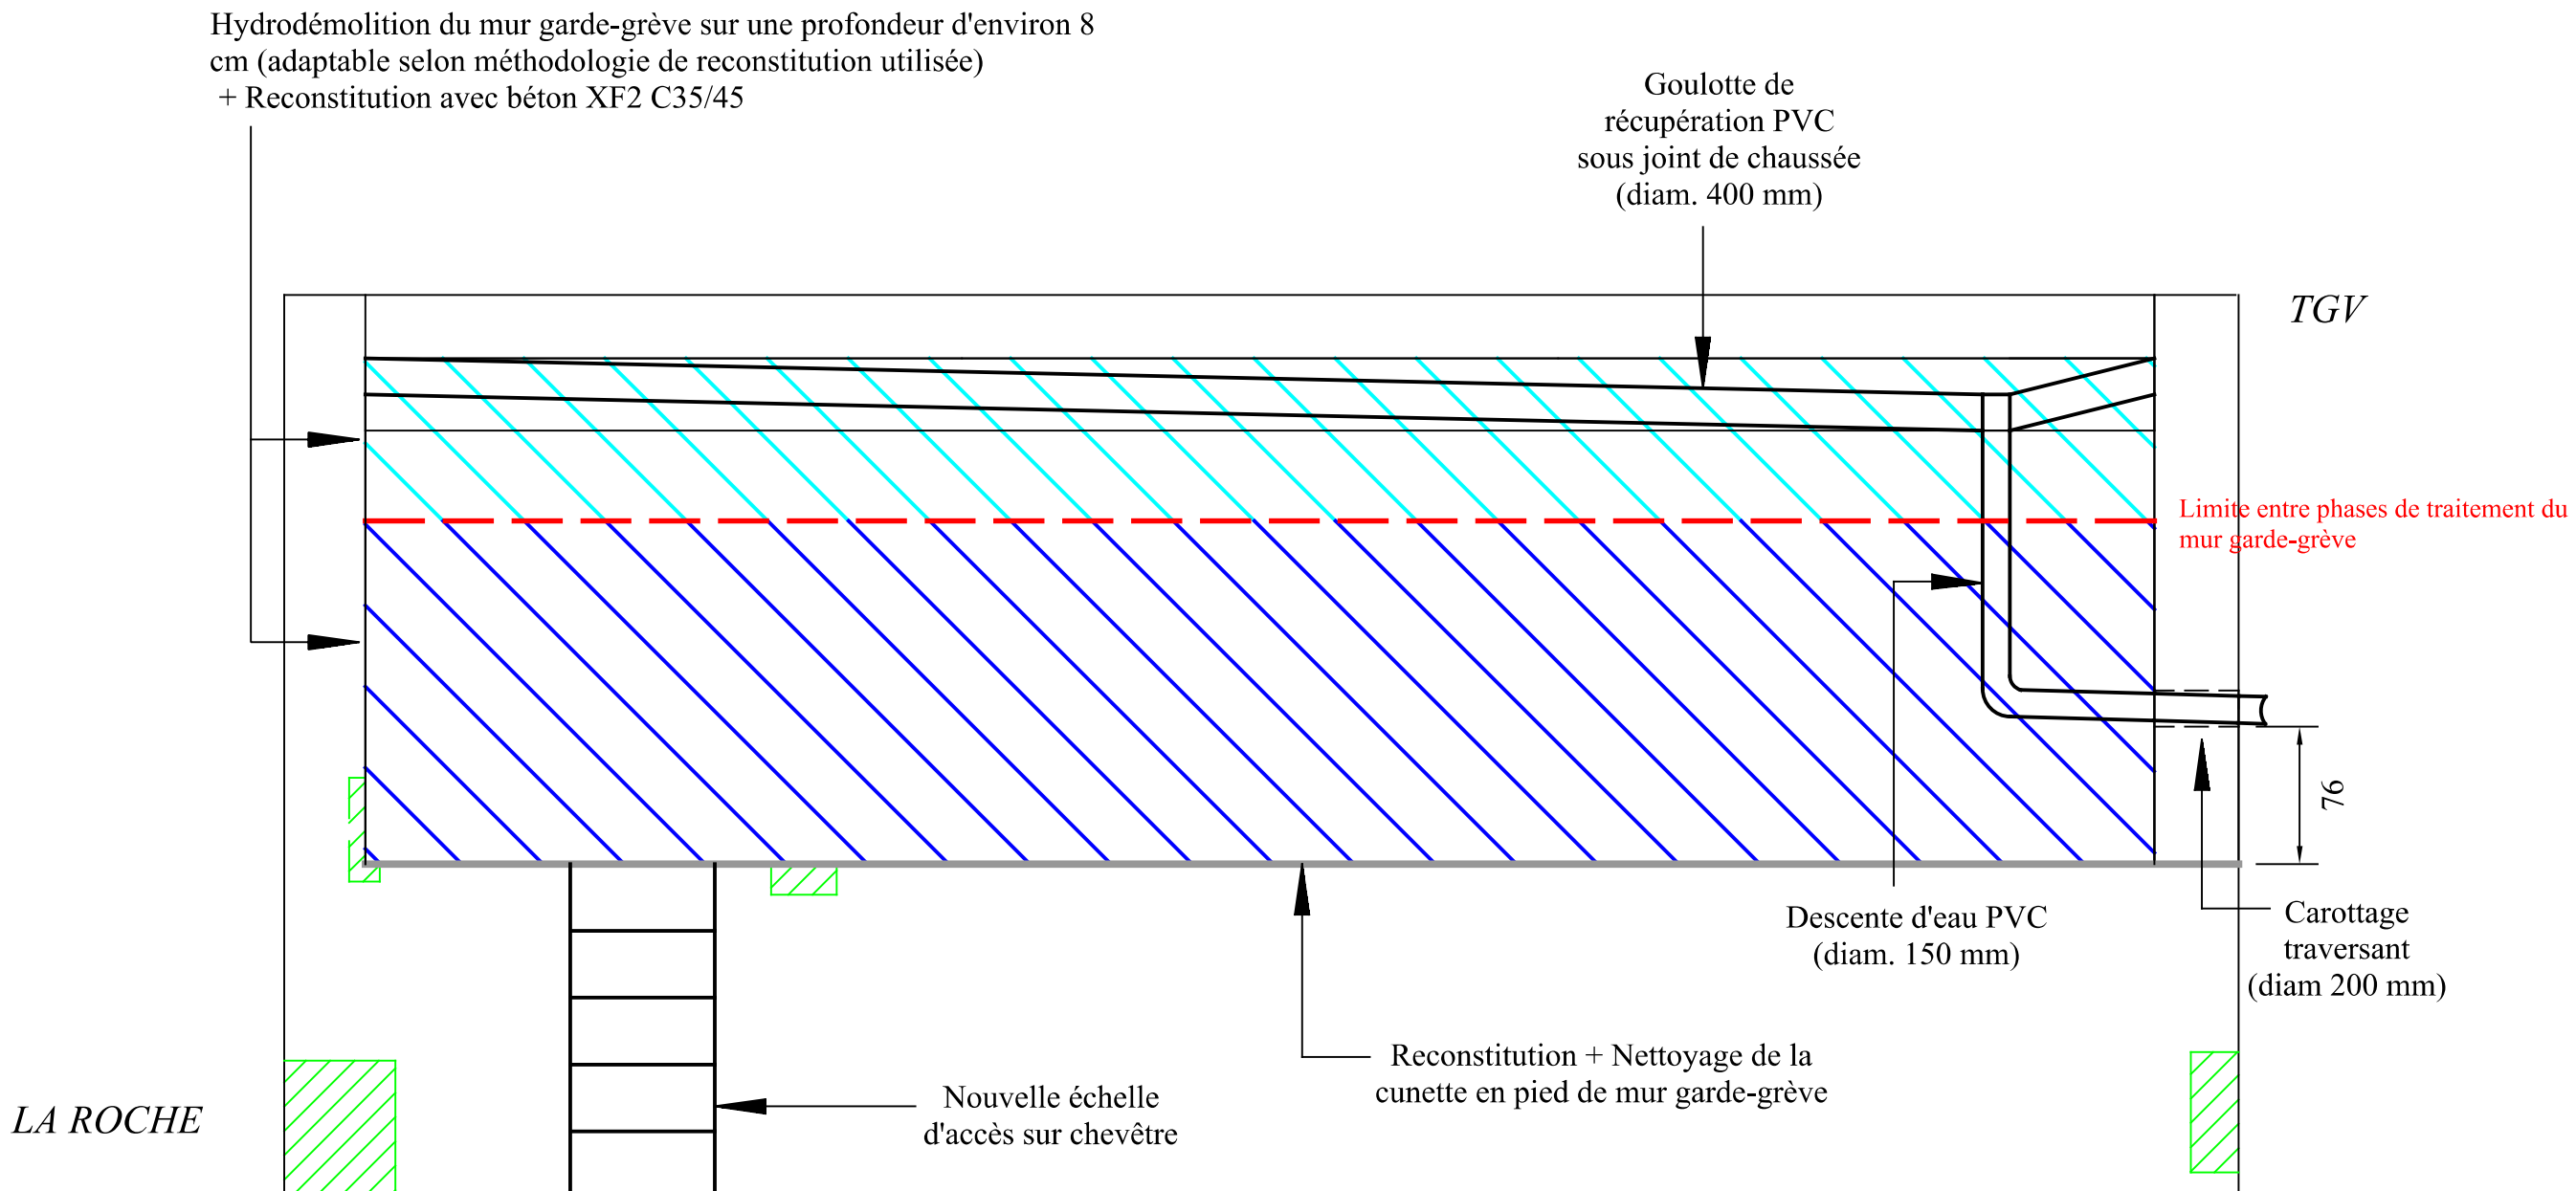

Coupe transversale - Mur garde-grève - Travaux protection

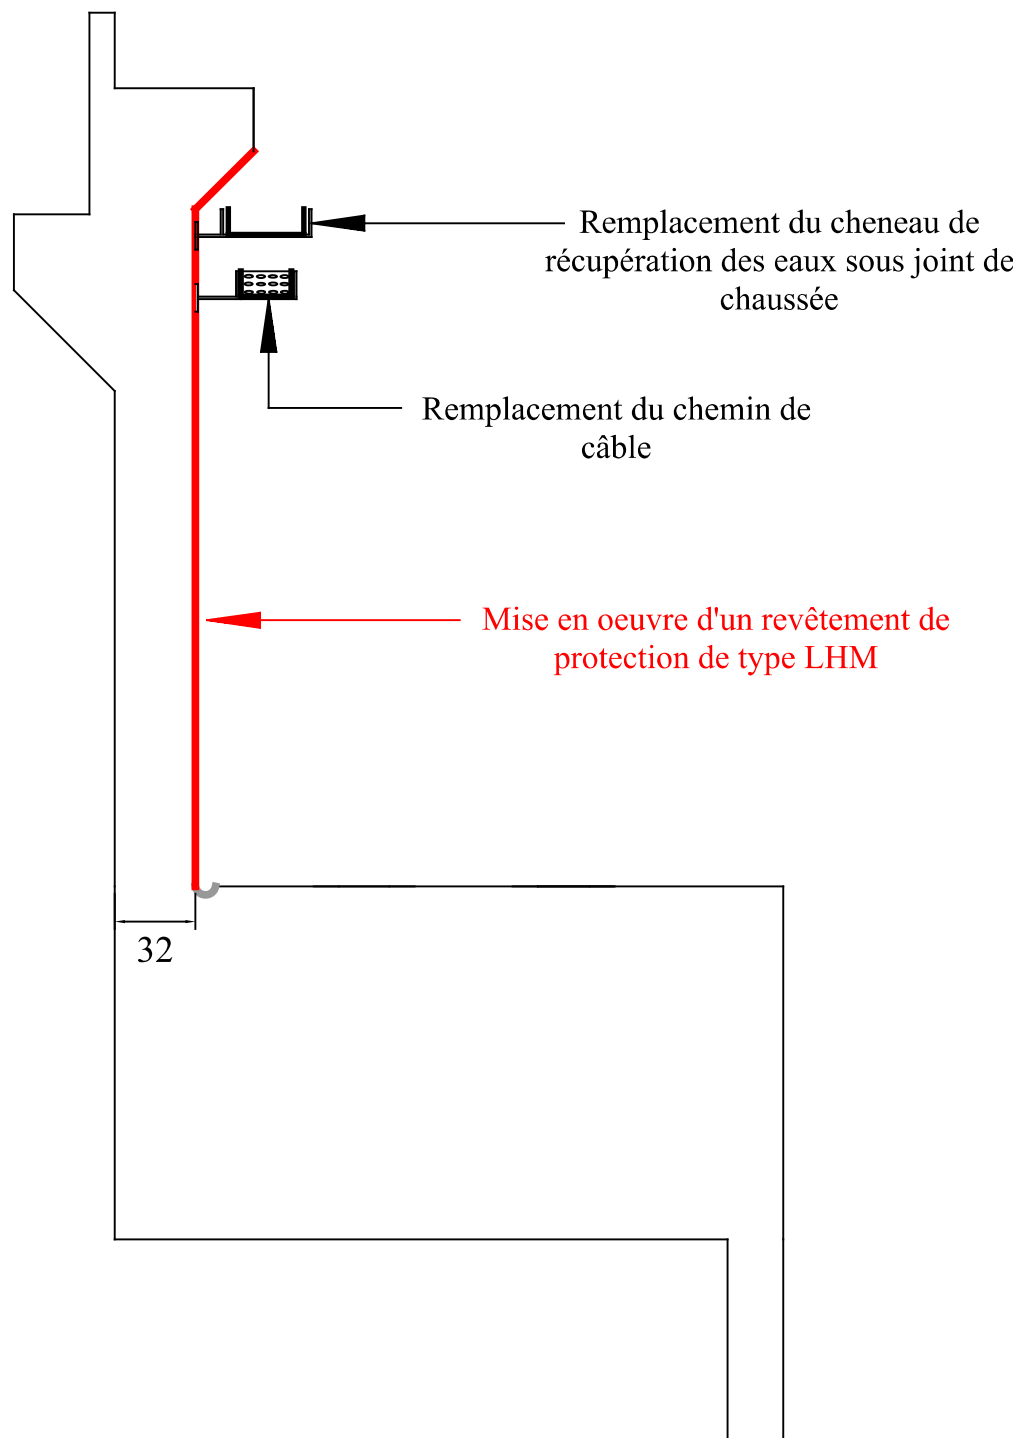

Légende :
  : Hydrodémolition et reconstitution du mur garde-grève - Phase 1
  : Hydrodémolition et reconstitution du mur garde-grève - Phase 2
  : Traitement des bétons dégradés sur parements de culées