

Réparation de l'ouvrage

APROA

Annexe n°4

Plan de principe de l'existant - Extrados

(Cotation en mètre)


Janvier 2025

Maître d'oeuvre :

Direction Interdépartementale des Routes
Centre-Est


Service d'Ingénierie Routière de Lyon
Pôle Ouvrages d'art
La Villardière
228, rue Garibaldi
69446 LYON cedex 03
téléphone : 04 69 16 63 09
Mél : Sir-Lyon.dirce@developpement-durable.gouv.fr

Détail côté TGV

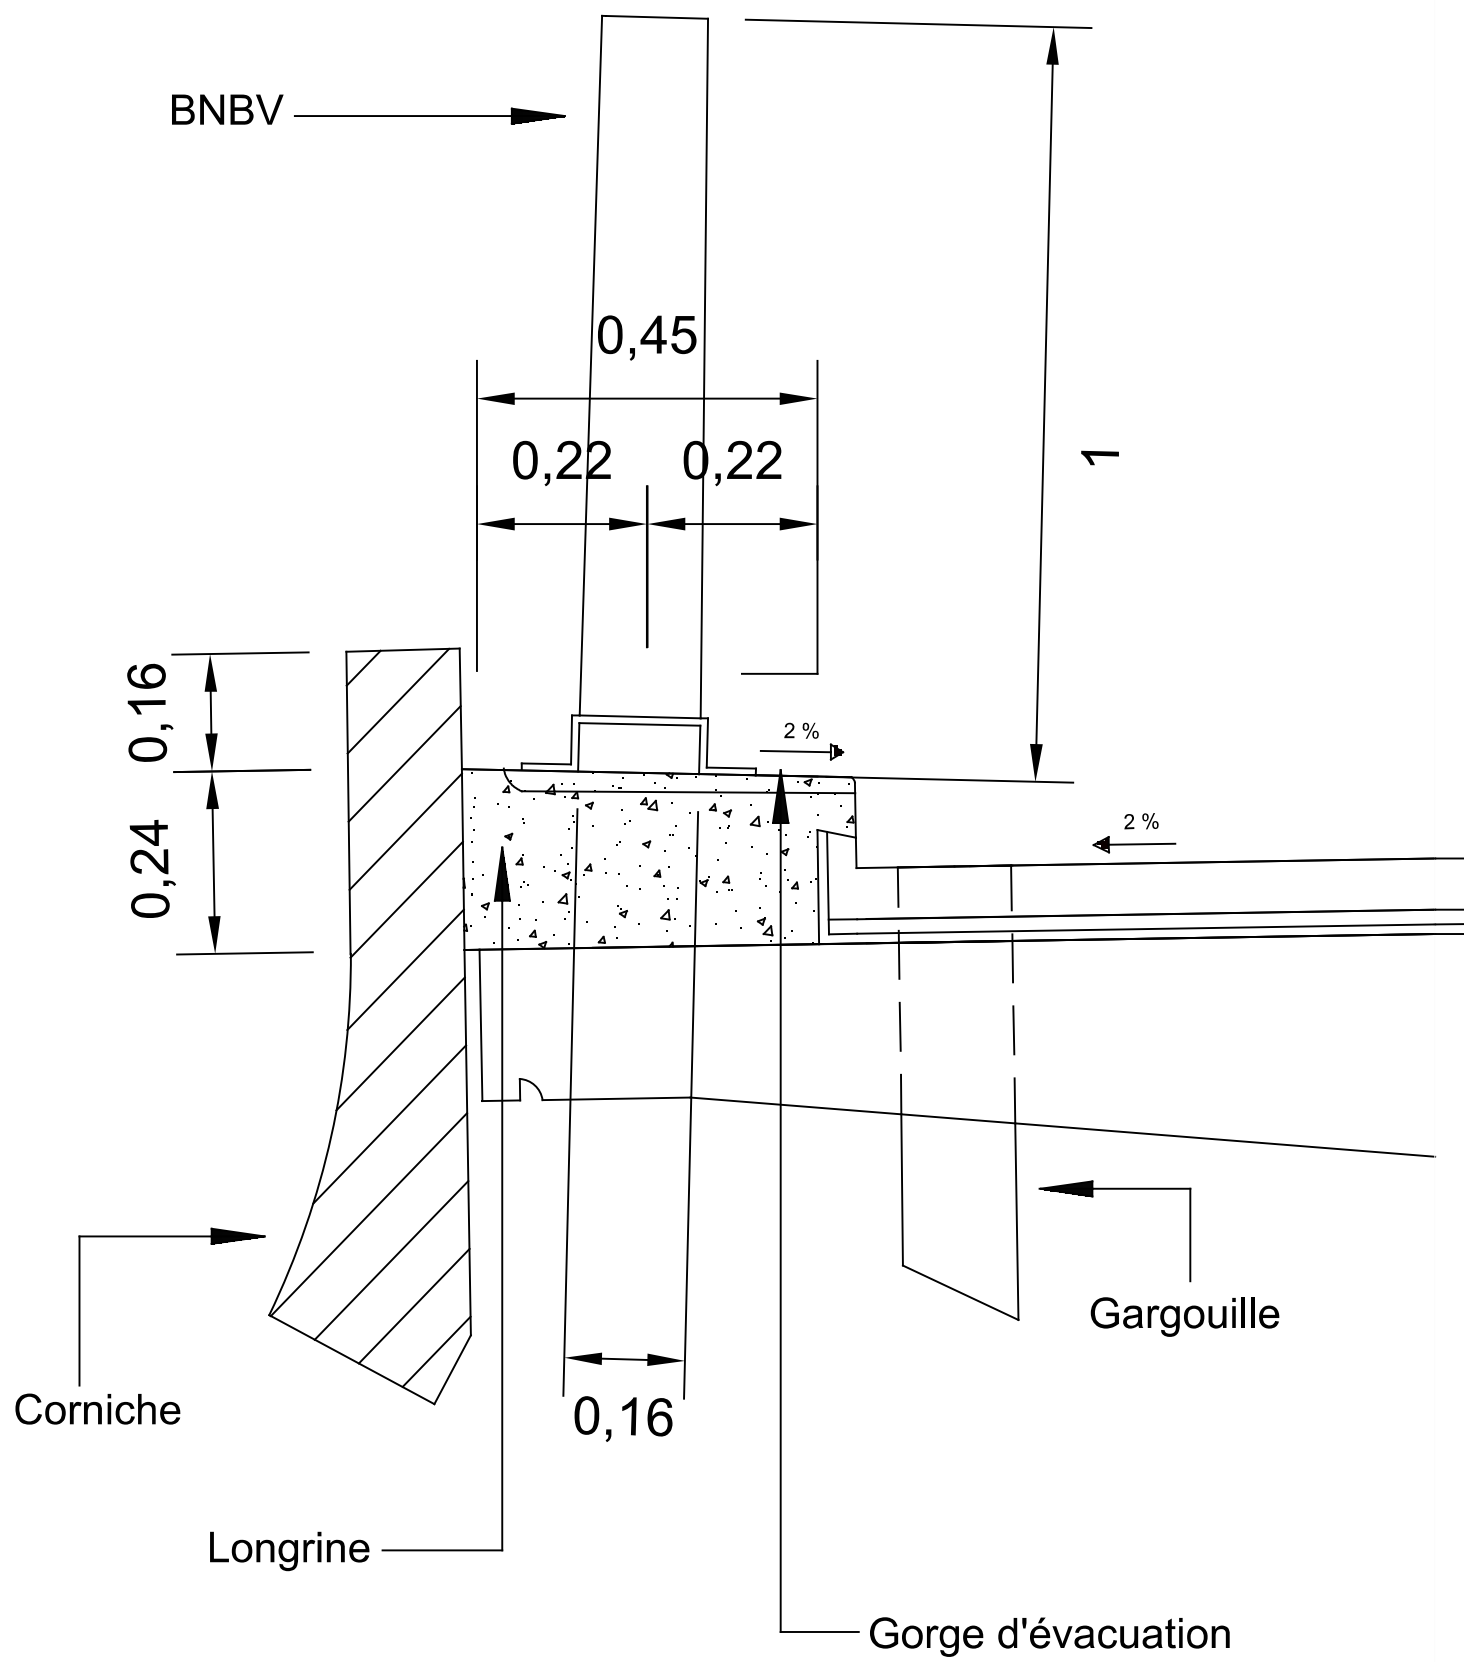


Echelle : 1:10

Détail côté La Roche

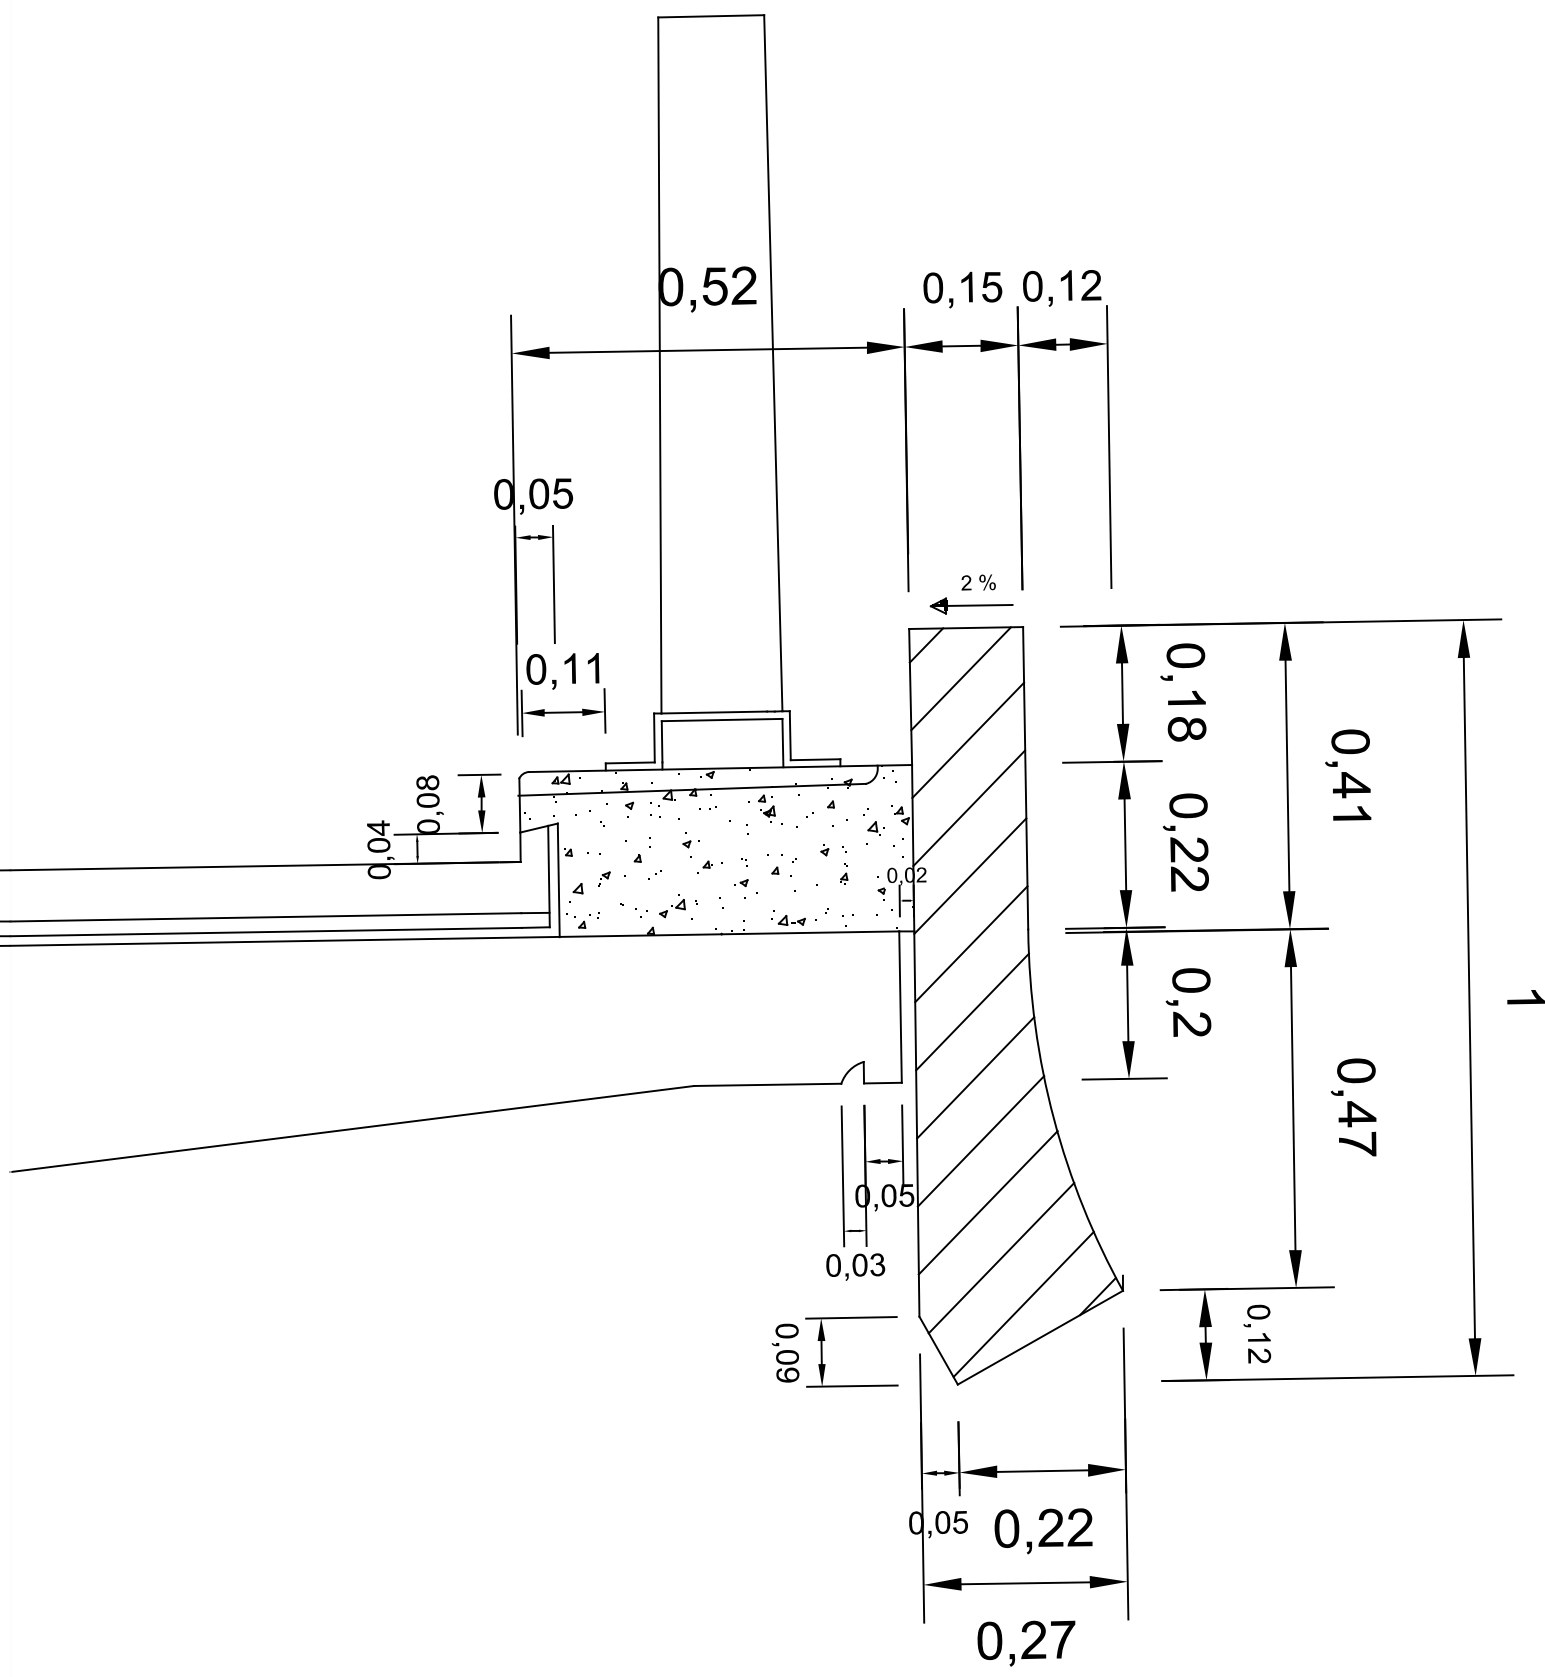

Echelle : 1:10

Coupe transversale du tablier

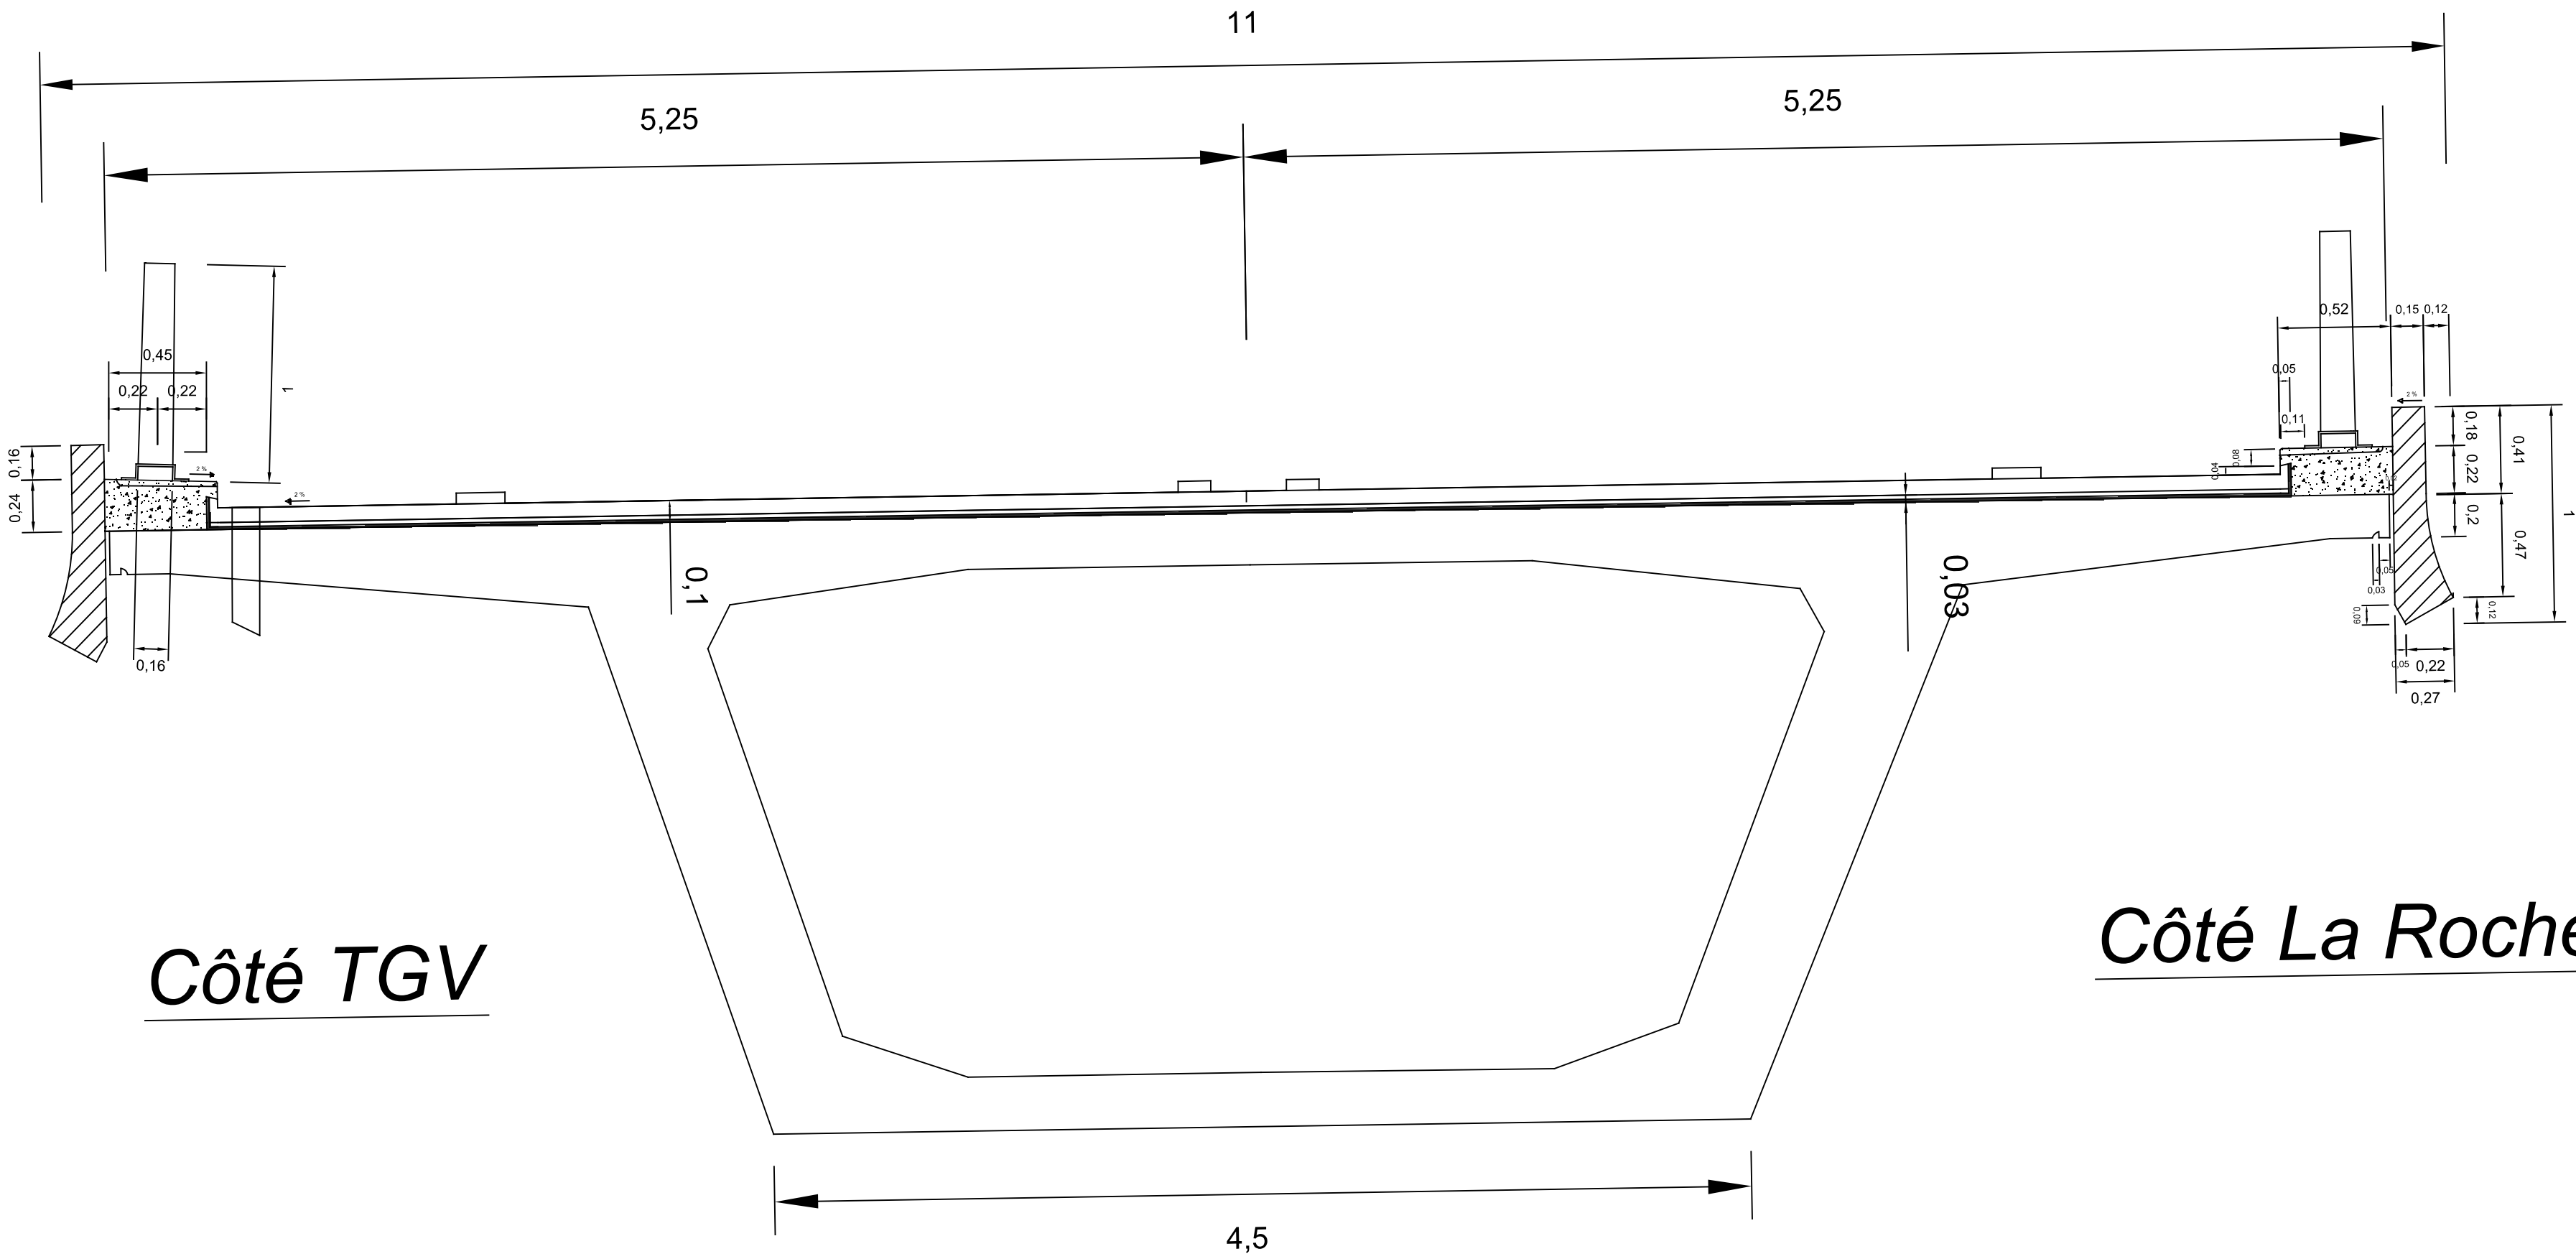

Echelle : 1:25