

RN79 - Viaduc de La Roche

Réparation de l'ouvrage

APROA

Annexe n°5


Plan principe Projet travaux - Extradados

(Cotation en mètre)

Janvier 2025


Maître d'oeuvre :
 Direction Interdépartementale des Routes
 Centre-Est
 Service d'Ingénierie Routière de Lyon
 Pôle Ouvrages d'art
 La Villardière
 228, rue Garibaldi
 69446 LYON cedex 03
 téléphone : 04 69 16 63 09
 Mèl : Sir-Lyon.dirce@developpement-durable.gouv.fr

Détail côté TGV

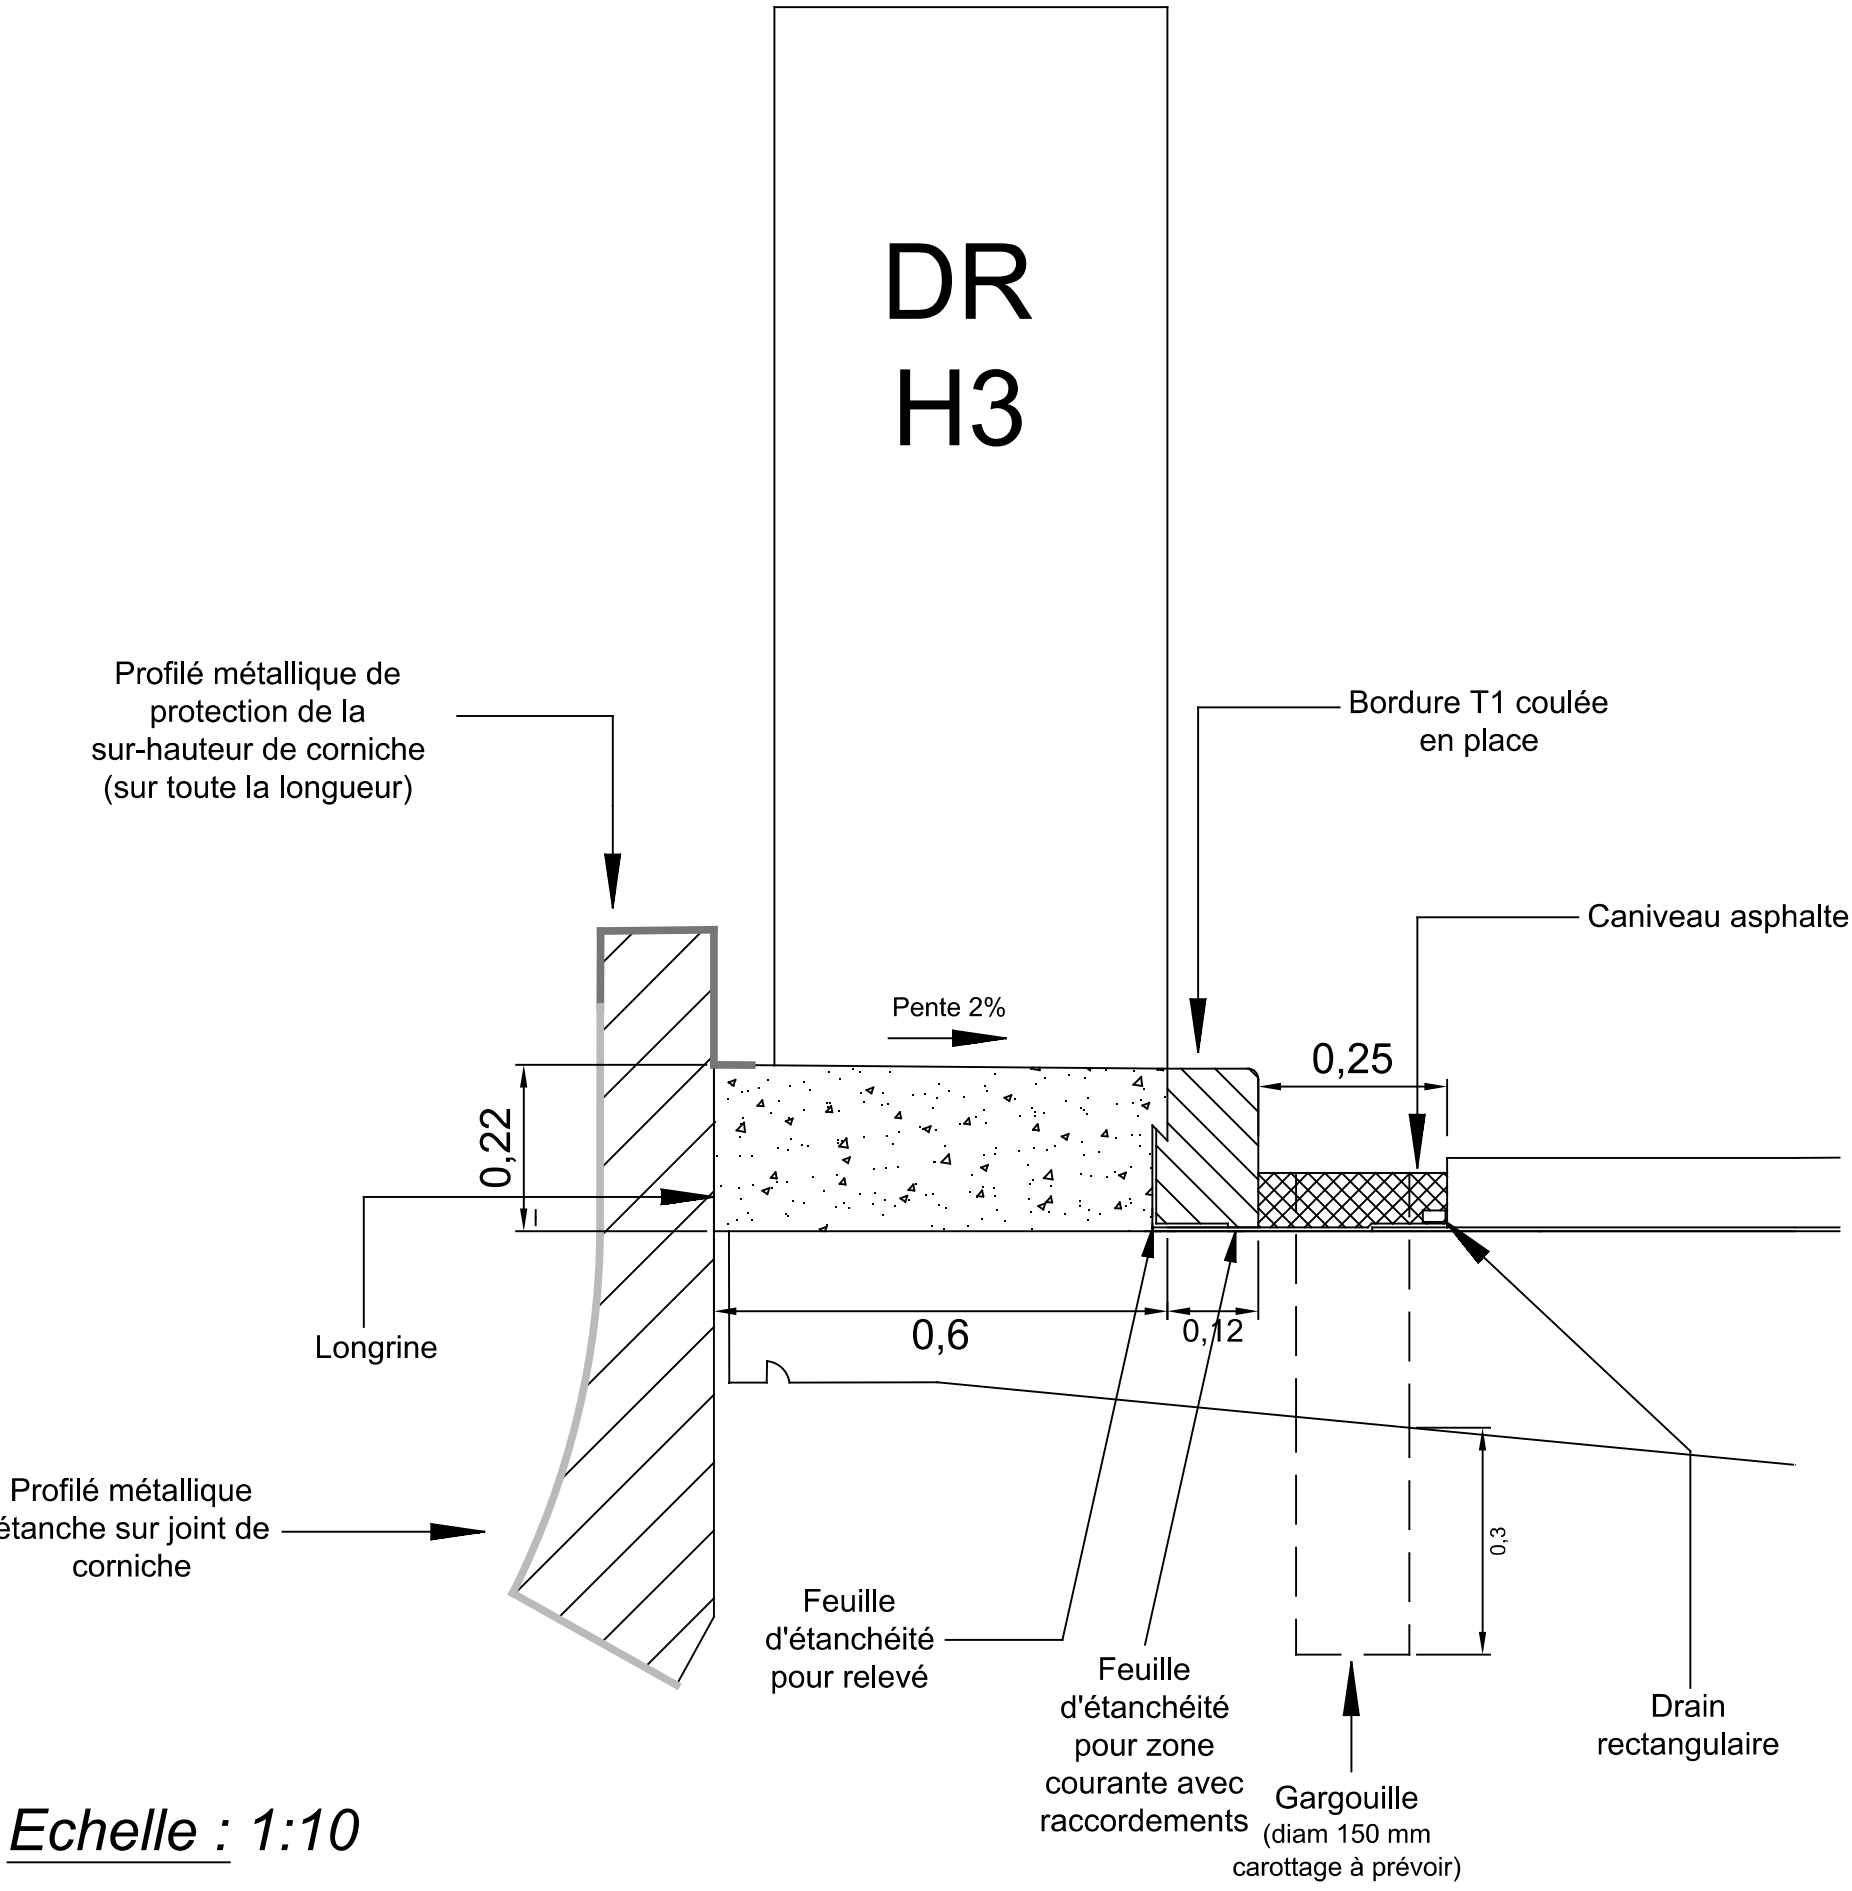


Echelle : 1:10

Détail côté La Roche

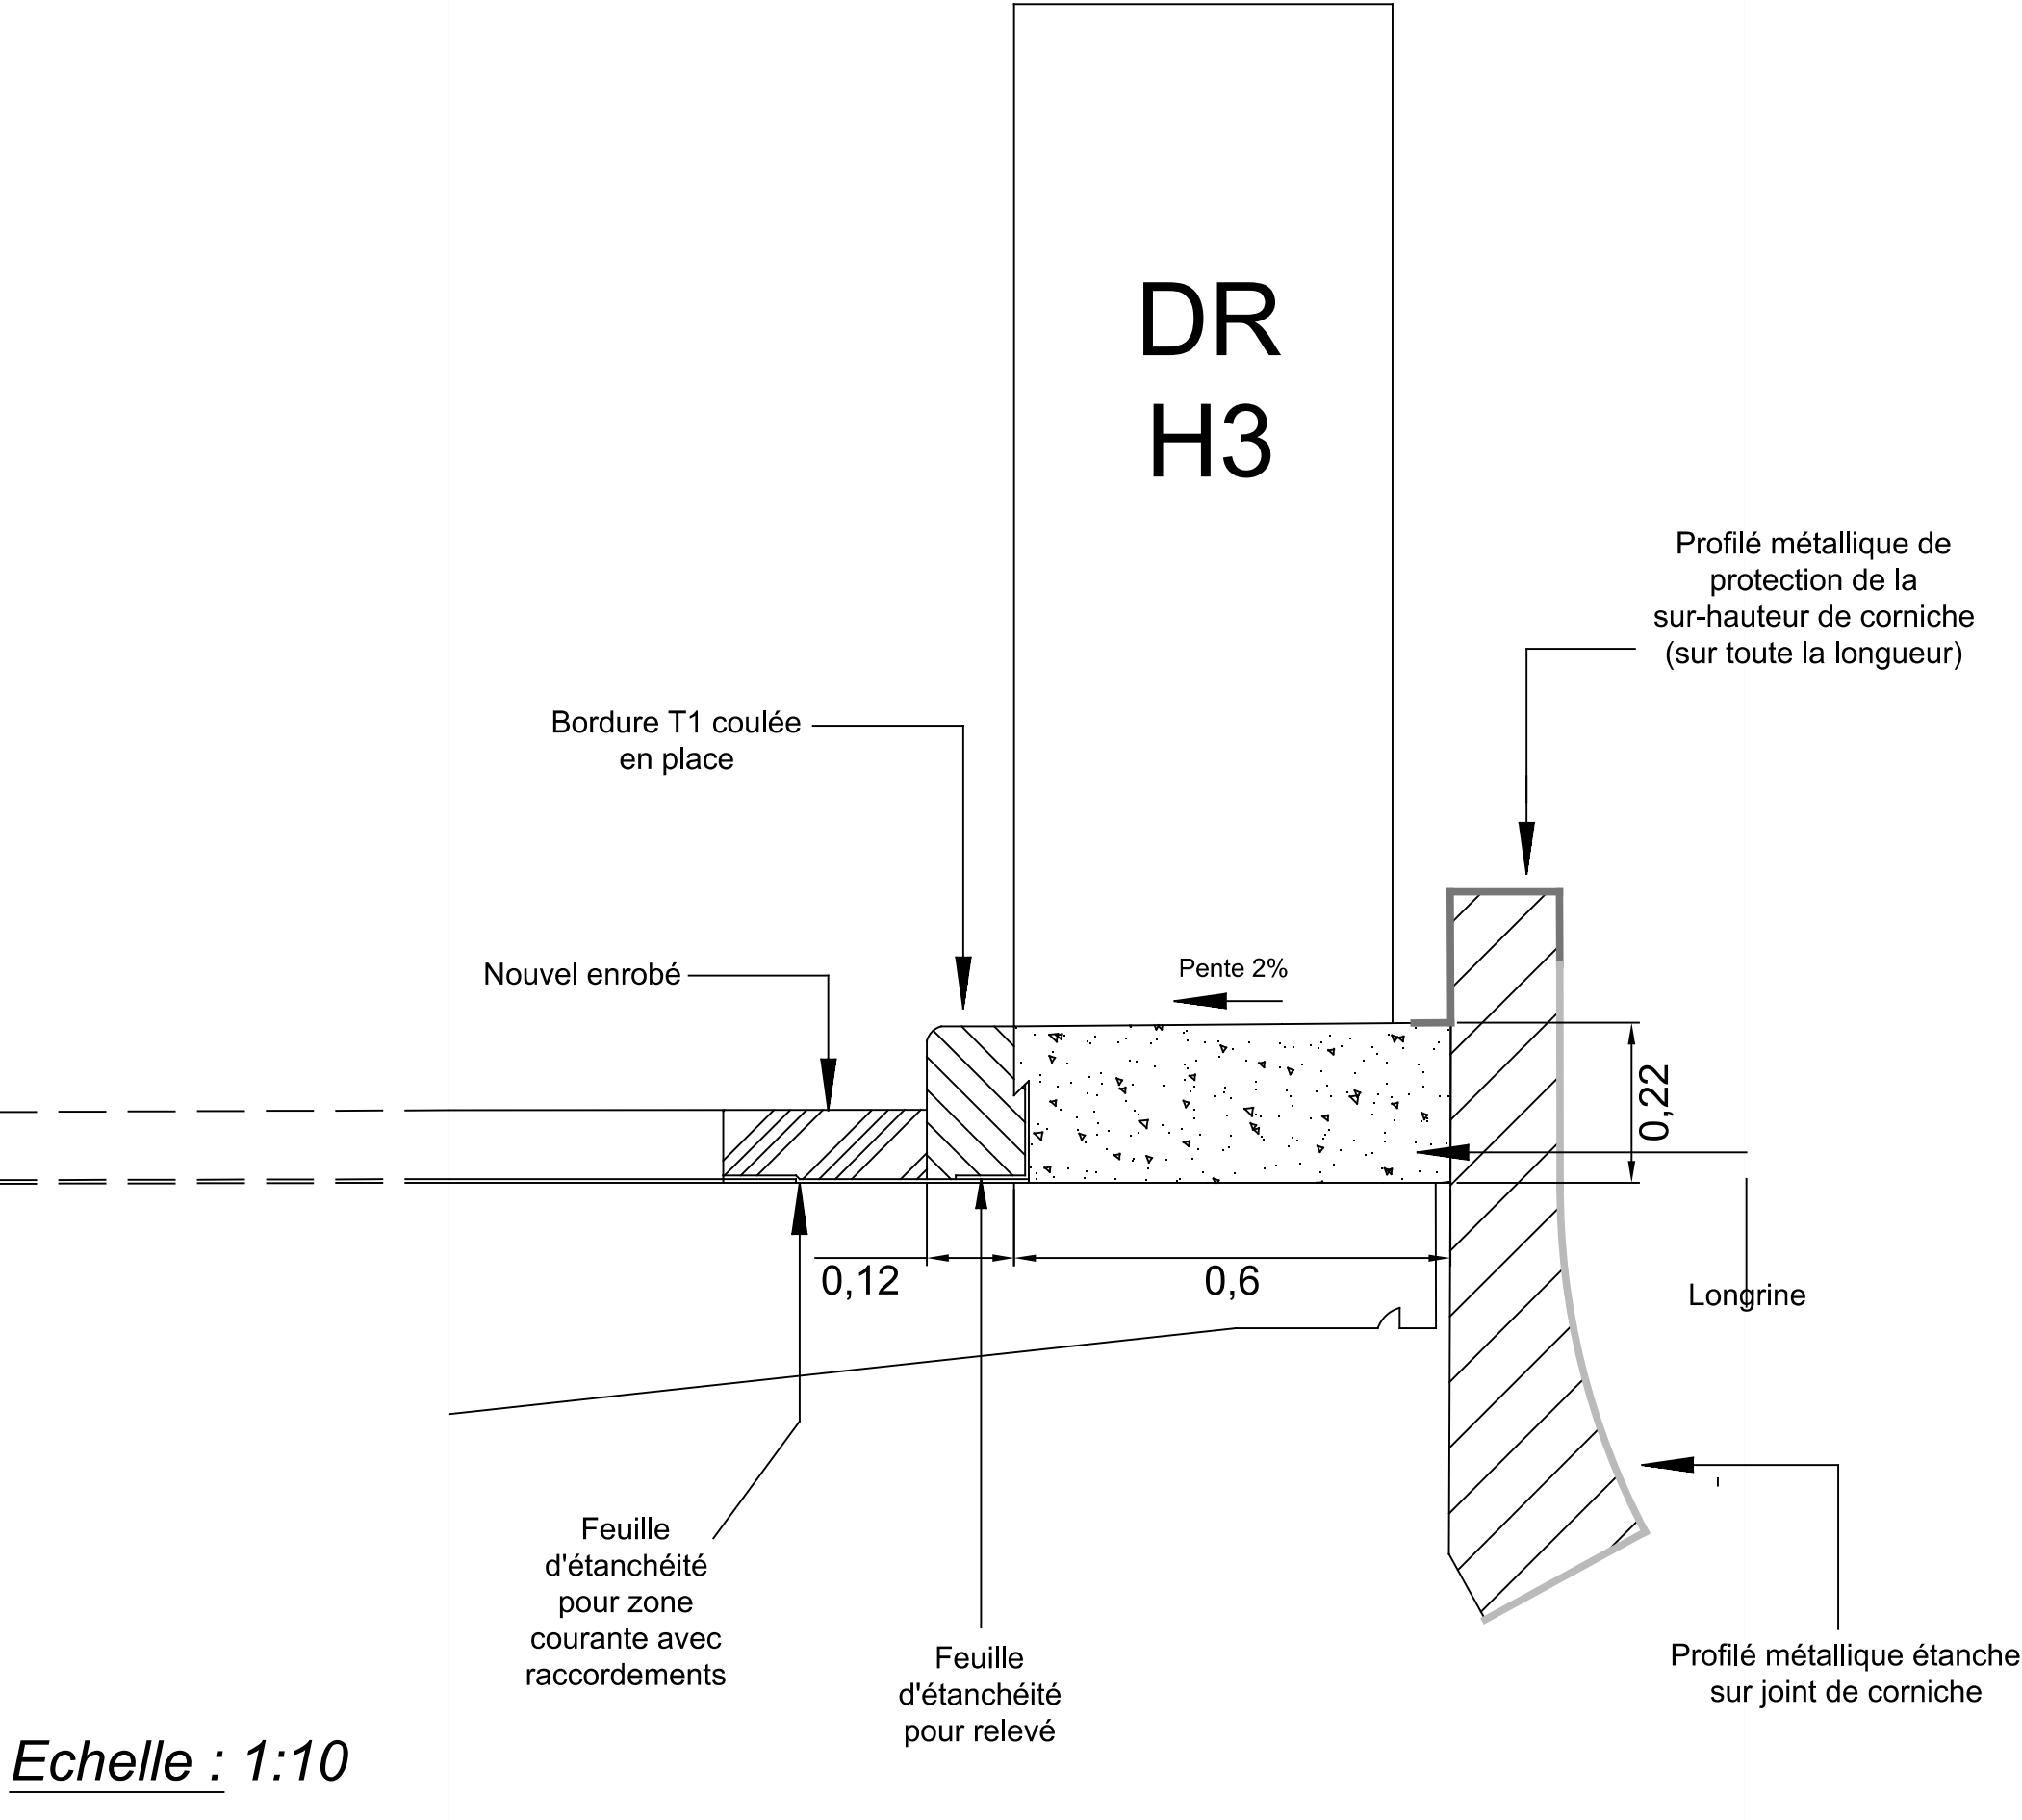

Echelle : 1:10

Coupe transversale du tablier

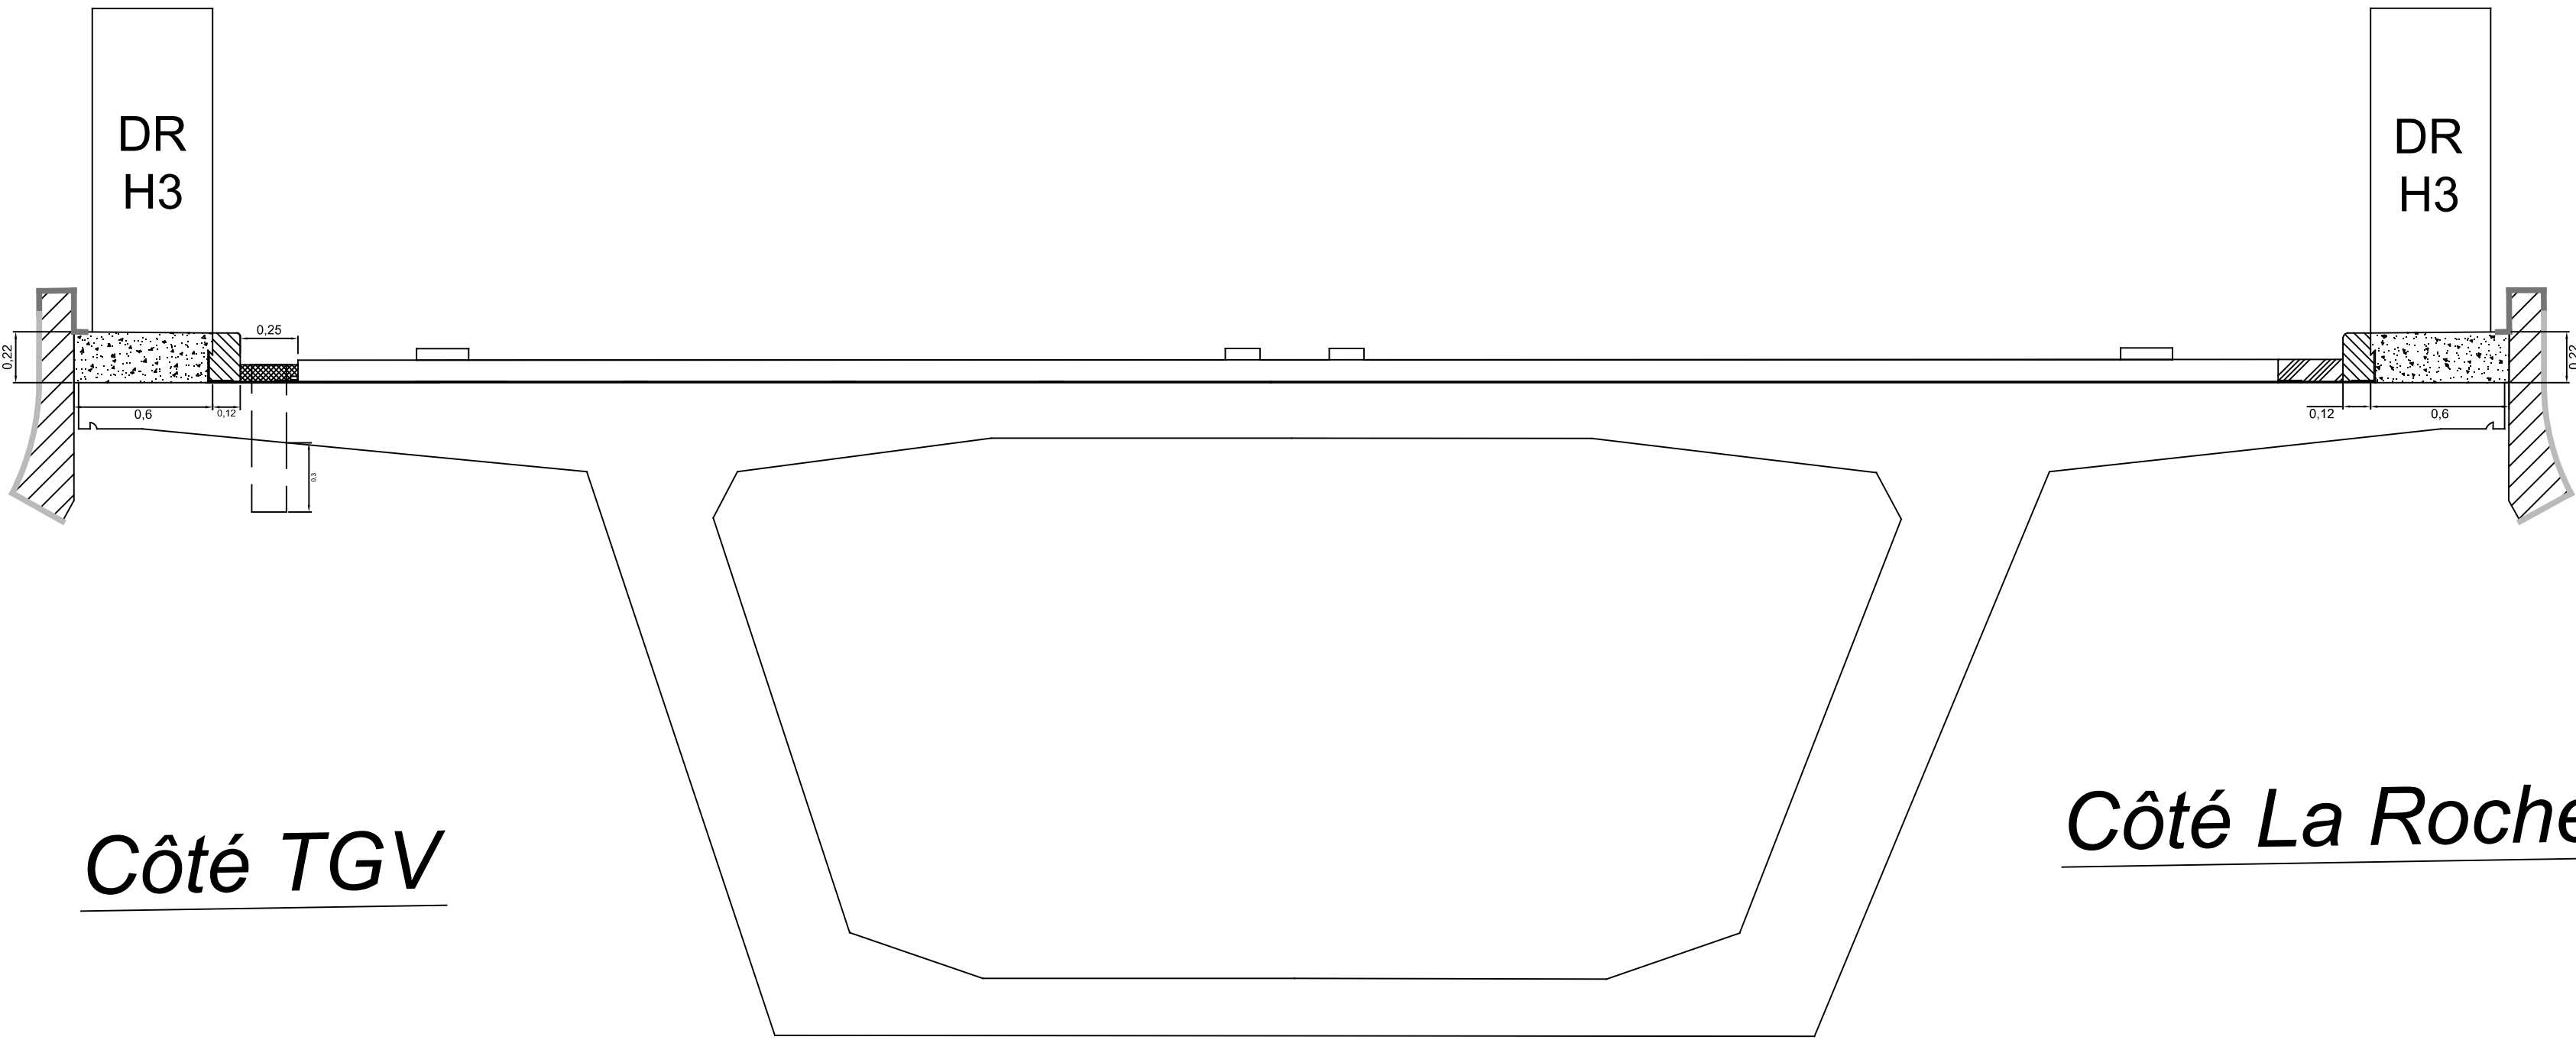

Echelle : 1:25