

RN79 - Viaduc de La Roche  
 Réparation de l'ouvrage

APROA


Annexe n°7  
 Plan principe Projet travaux - Extrados  
 Avec Opportunité

(Cotation en mètre)


Janvier 2025

Maître d'oeuvre :  
 Direction Interdépartementale des Routes  
 Centre-Est  
 Service d'Ingénierie Routière de Lyon  
 Pôle Ouvrages d'art  
 La Villardière  
 228, rue Garibaldi  
 69446 LYON cedex 03  
 téléphone : 04 69 16 63 09  
 Mèl : Sir-Lyon.dirce@developpement-durable.gouv.fr


Détail côté TGV

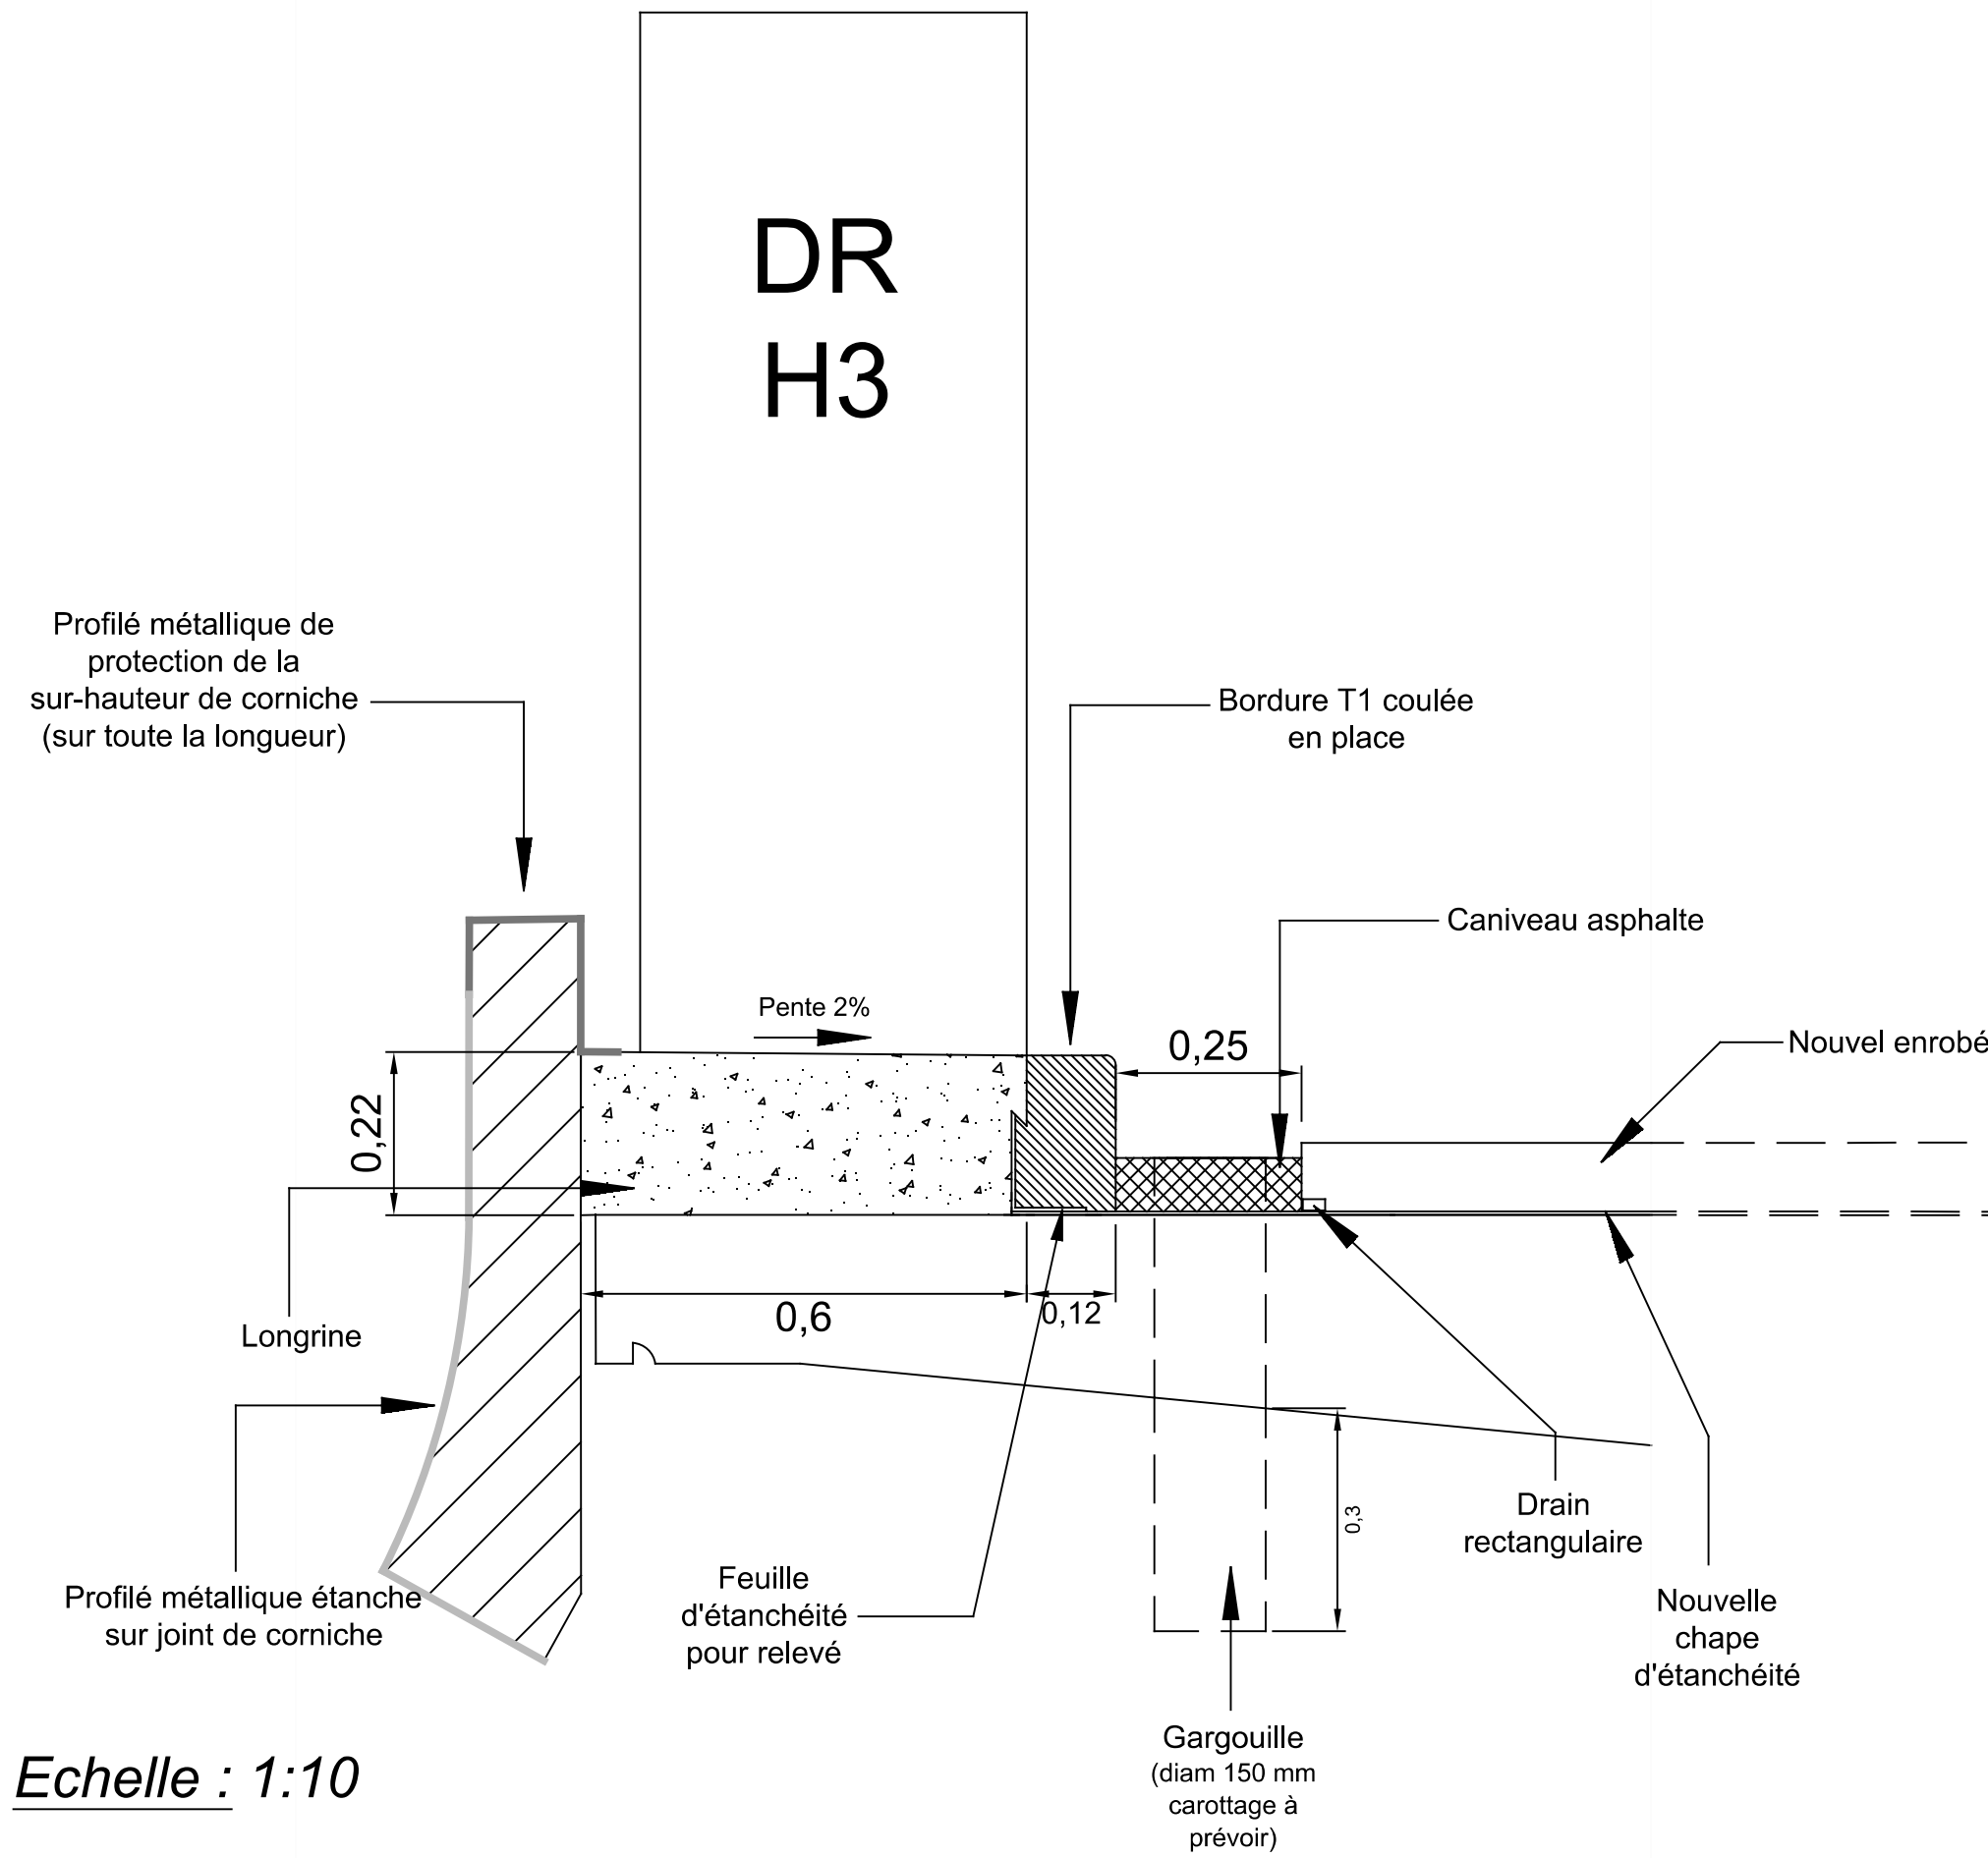

Détail côté La Roche

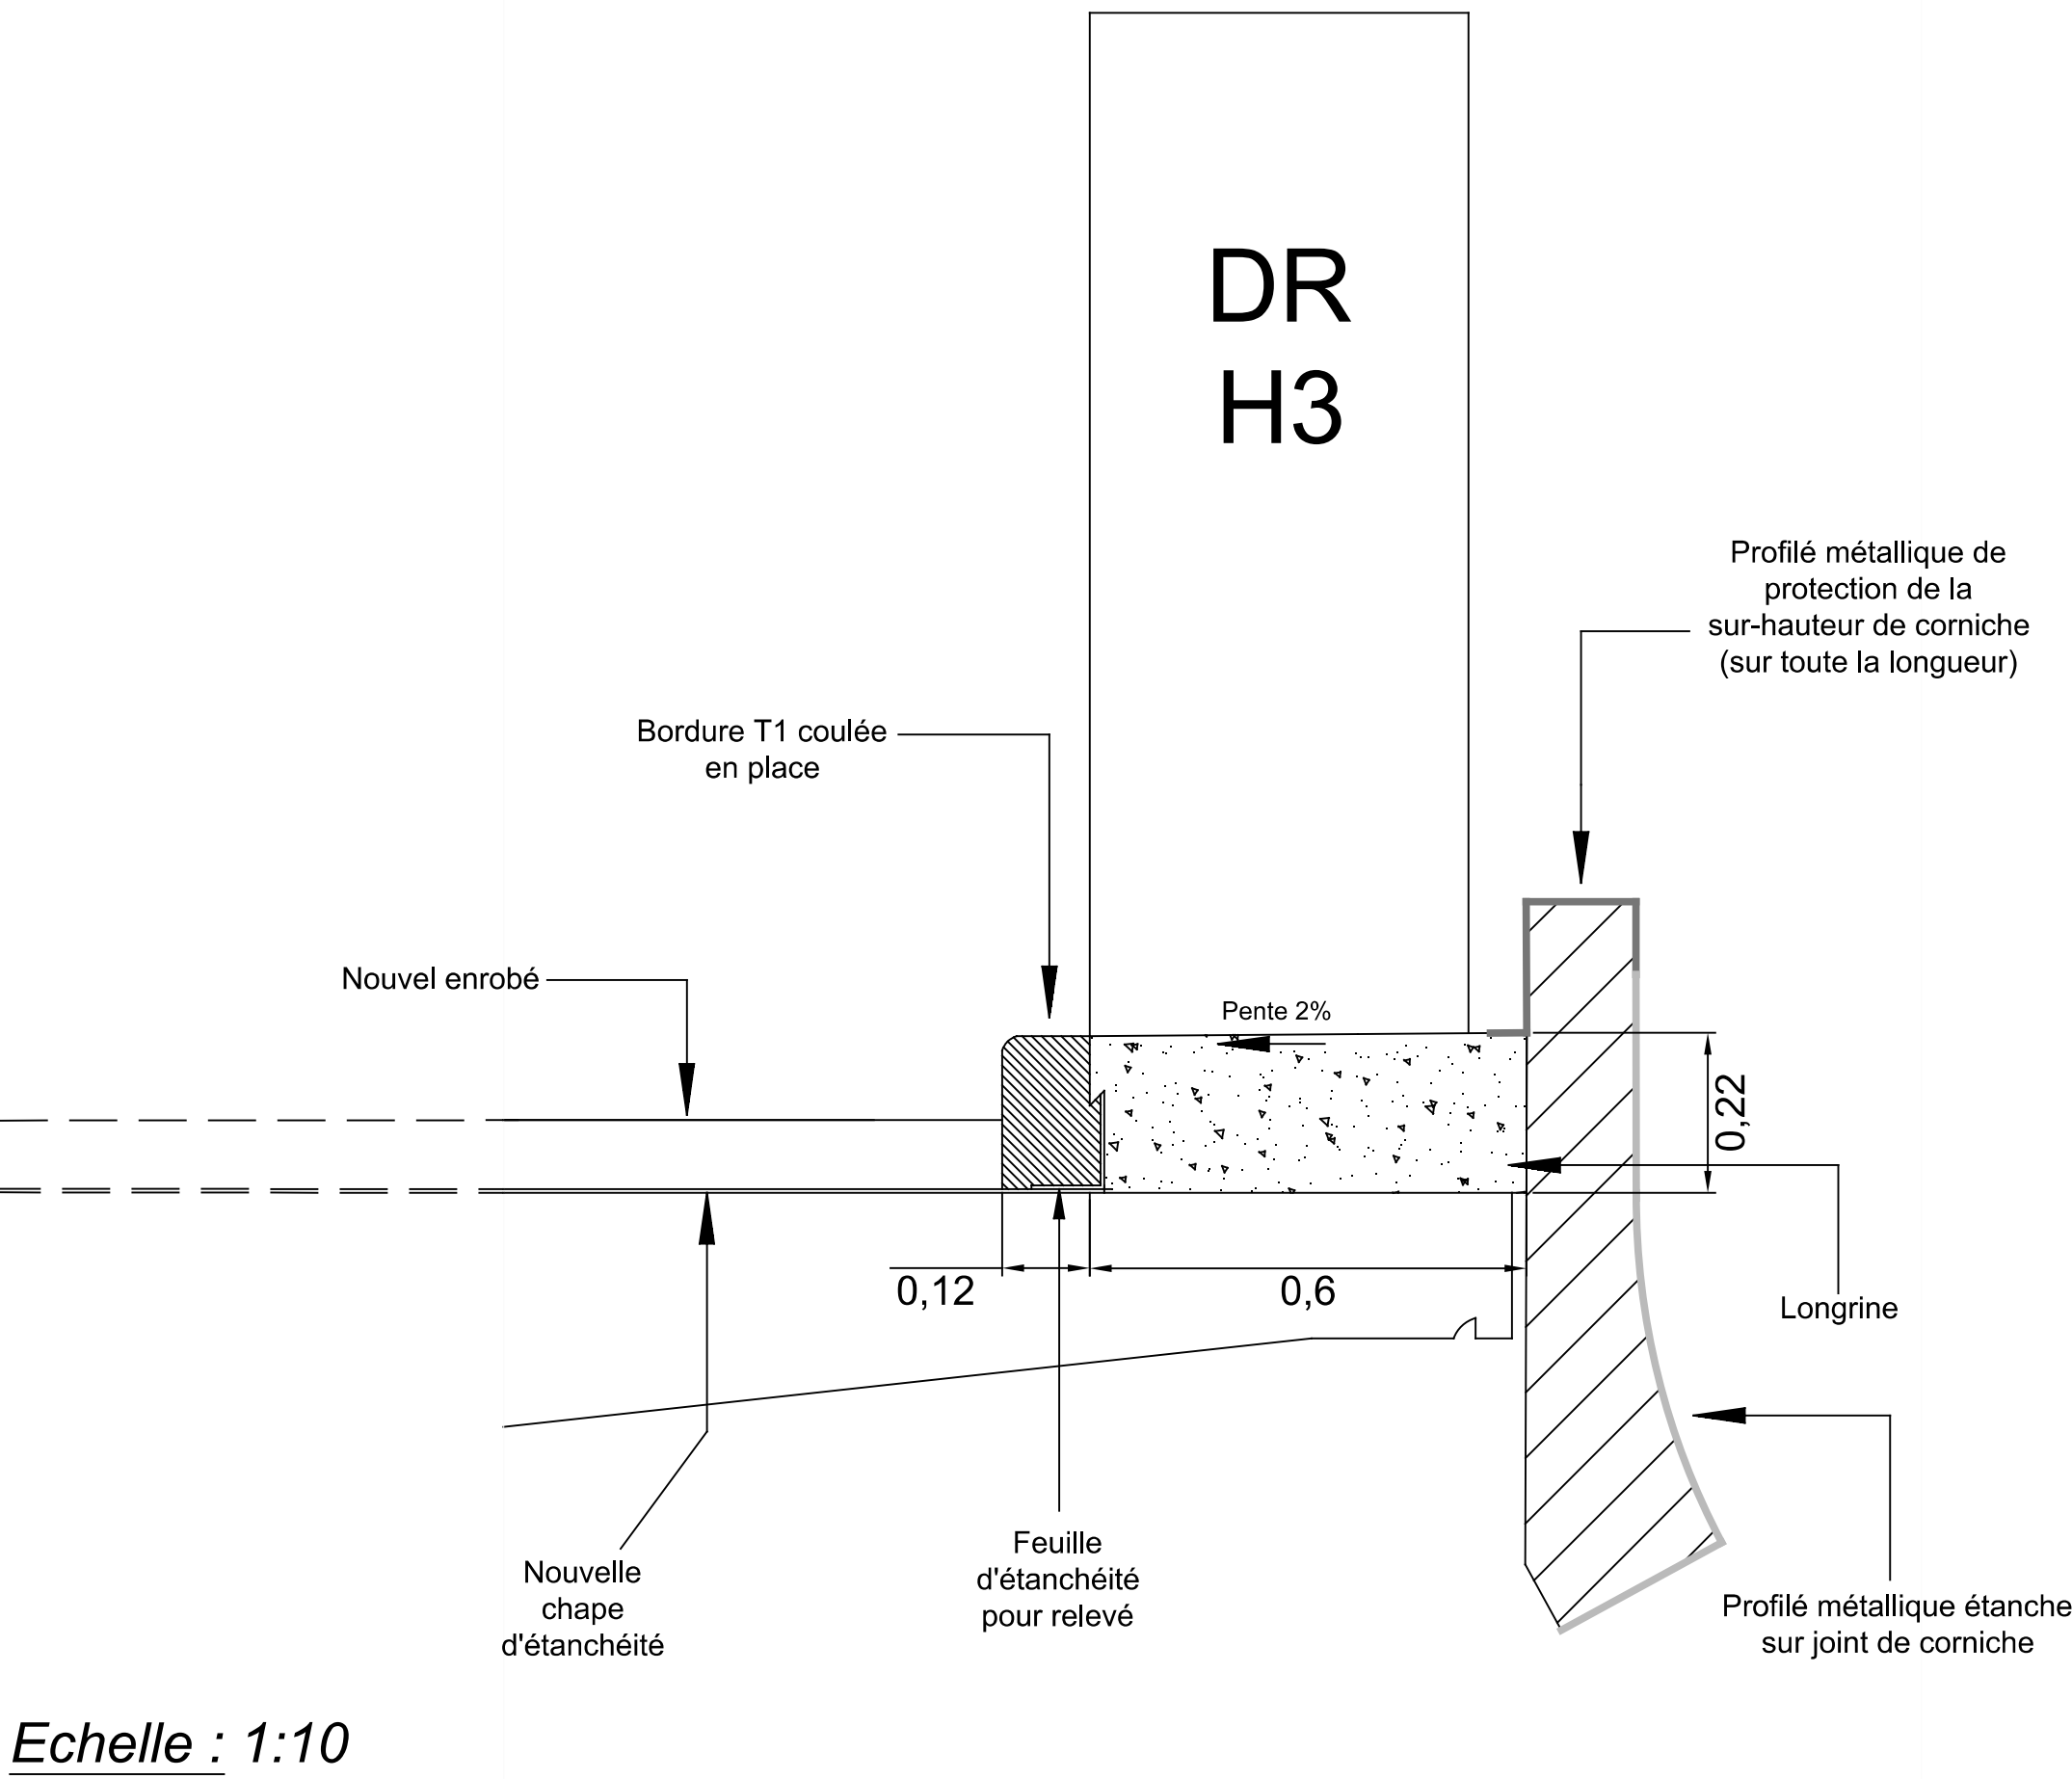

Coupe transversale du tablier

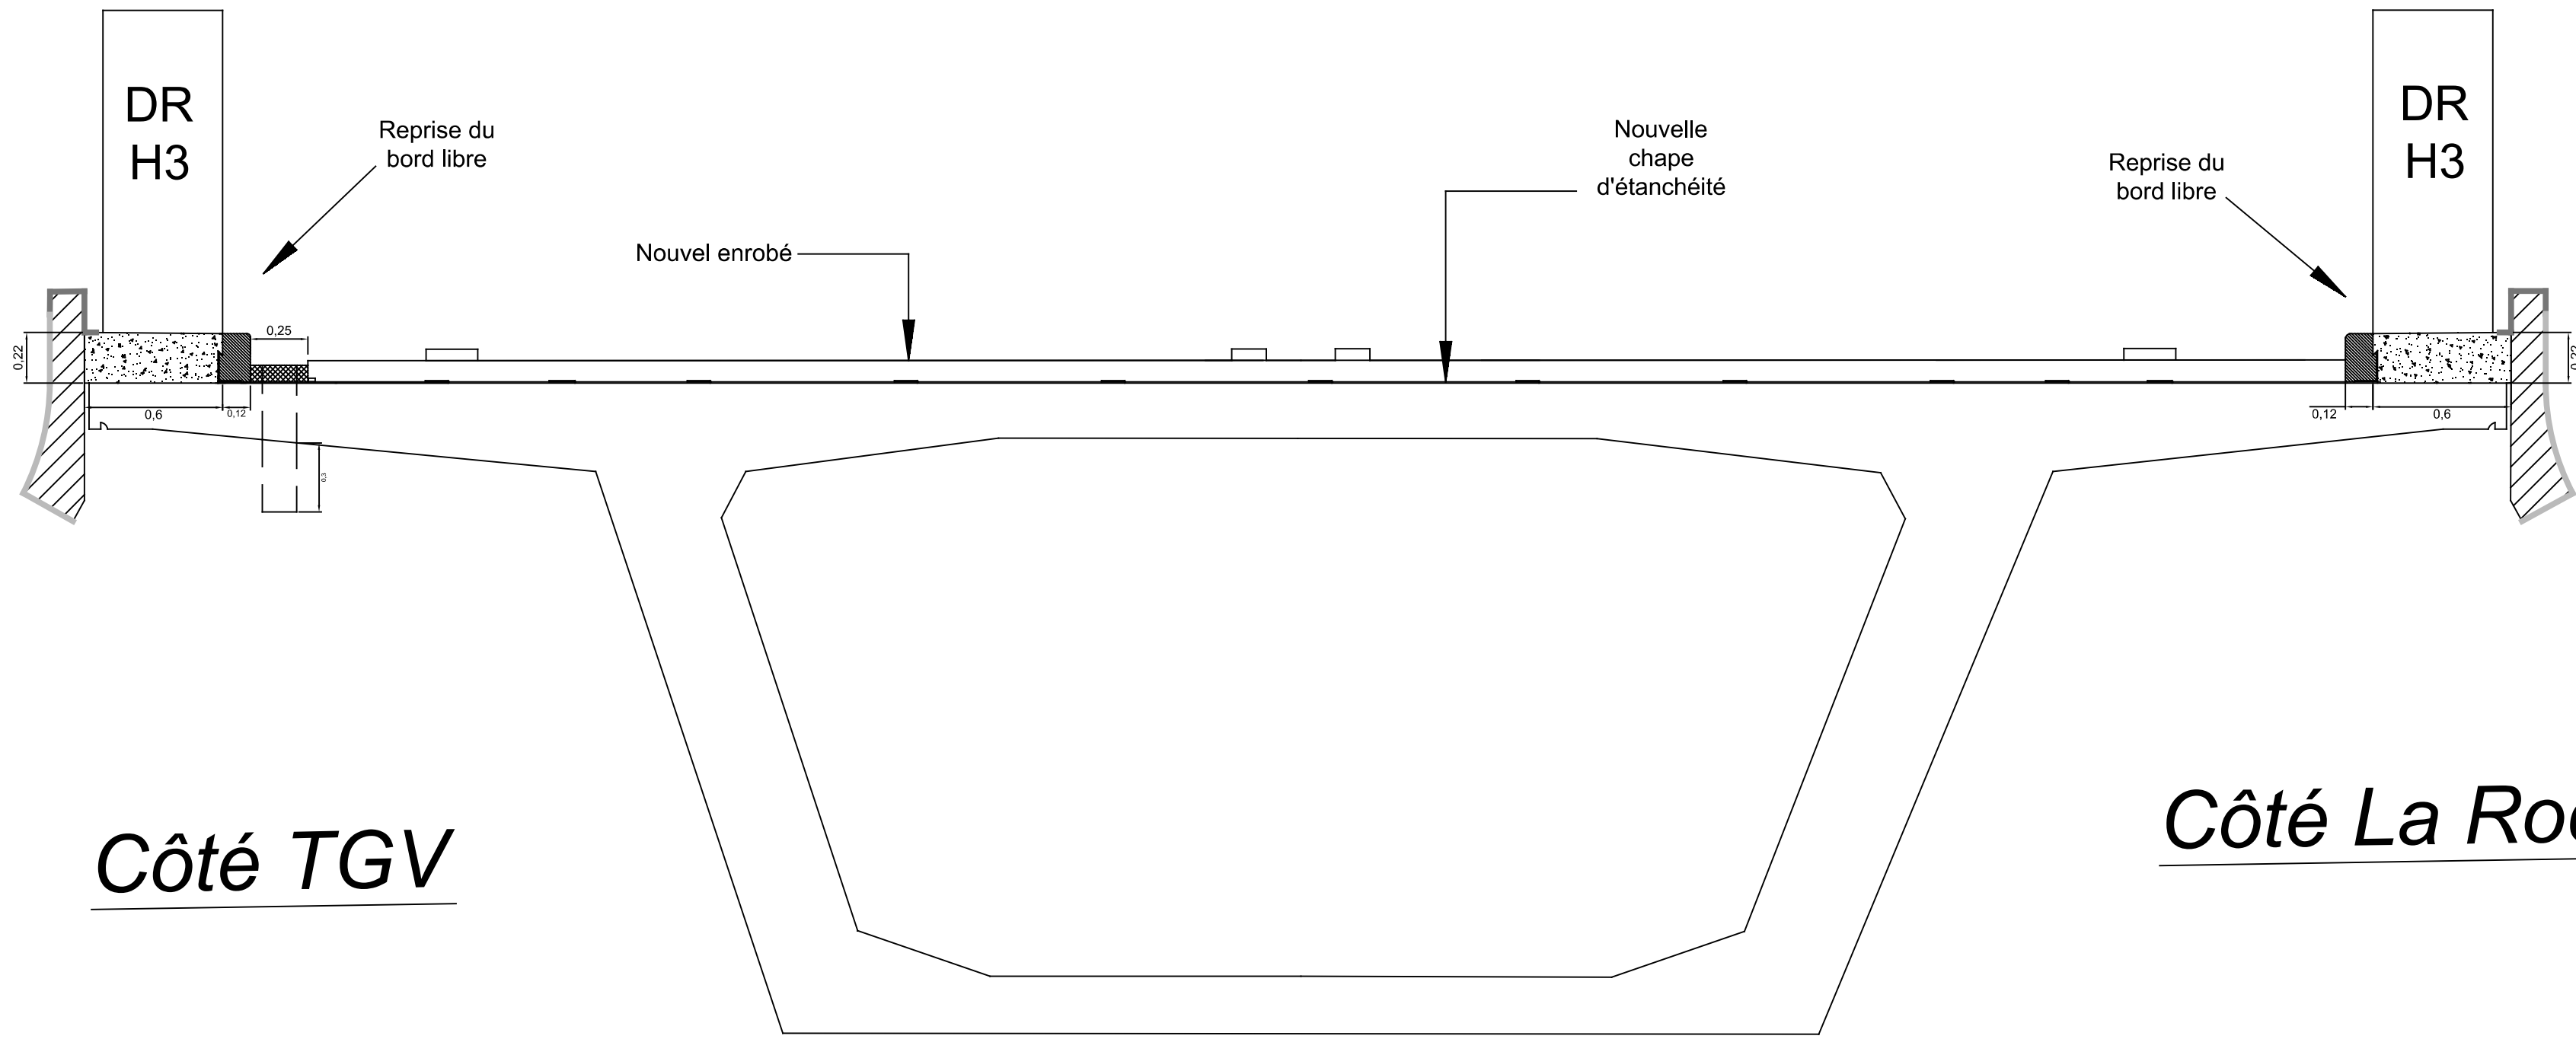

Echelle : 1:25