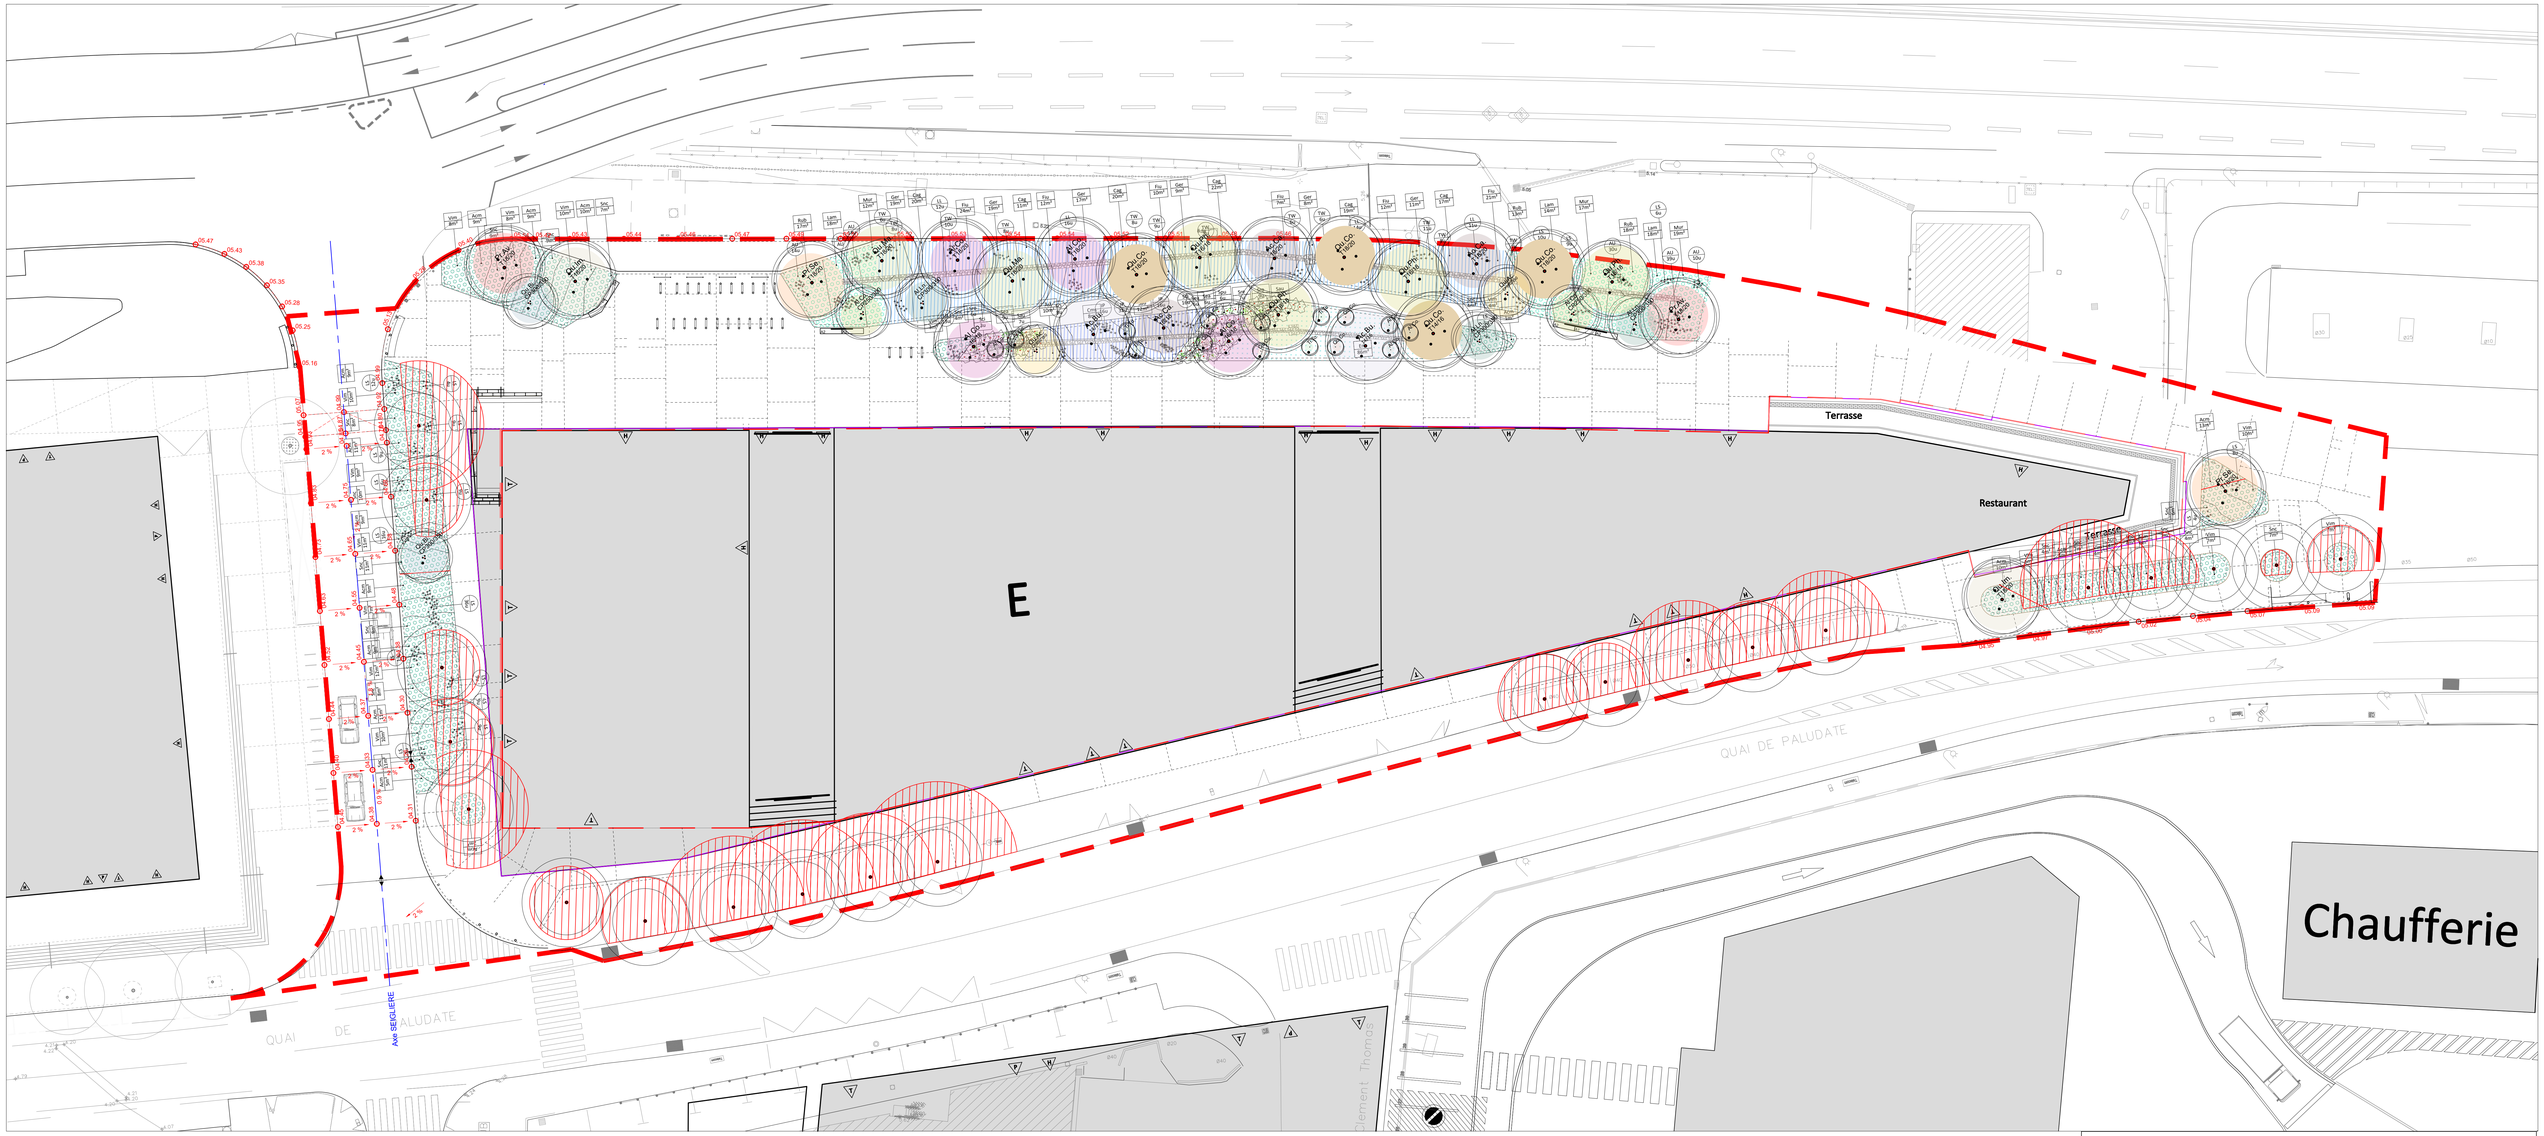

PLANTATIONS

- Arbre existant conservé
- Arbre tige
- Baliveau
- Arbre en cépée

PLANTATIONS STRATE BASSE

MASSIF DE COUVRE-SOLS

CS1 : Essences principales 95%
Hah. : Hedera helix 'Green Ripple' (6ch/m²)
Lia. : Liriope spicata (6ch/m²)

CS1 : Plantations ponctuelles 5%
To. : Tilletia hornigii 'Ideal'

CS2 : Essences principales 95%
Lam. : Lamium Album (6ch/m²)
Mur. : Muhlenbe rgia (6ch/m²)
Rub. : Rubus fruity Halo(mar' (6ch/m²)

CS2 : Plantations ponctuelles 5%
Au. : Allium unahum

CS3 : Plantations principales 95%
Ver. : Vinca minor (6ch/m²)
Sno. : Salvia nemorosa 'carolomar' (6ch/m²)
Anm. : Acanthus mollis (6ch/m²)

CS3 : Plantations ponctuelles 5%
La. : Lobria spicata

Ensemencement des noues sous baliveaux, densité de 5 à 7g/m²

Diorite

MASSIF DES NOUES PLANTEES — Plantations accompagnées d'un semis de densité 3 à 5g/m² (composition cf carnet de détail - p 43)

PH1 : Essences principales 70%
Sau. : Salvia algonus (5ch/m²)
Cms. : Carex muskingumensis 'silberstreif' (6ch/m²)
Ast. : Astilboides tabularis (5ch/m²)

PH1 : Plantations ponctuelles 30%
Ip. : Iris pseudacorus
Sr. : Symphytum officinale

PH2 : Essences principales 70%
Cag. : Carex gray (6ch/m²)
Fu. : Filipendula ulmaria (6ch/m²)
Ger. : Geum rivale 'Leonards variety' (6ch/m²)

PH2 : Plantations ponctuelles 30%
Li : Lobelia tenifora
Te : Tradescantia 'J.C.wagueln'

ARBUSTES

Emprise arbustes

Arbustes salix projets / Arbustes projets

Sau : Salix aurita
Sci : Salix cinerea
Spu : Salix purpurea
Sre : Salix repens
Sro : Salix rosmarinifolia

Cté végétale par surface :
Ems : Nom du semis
490m² : surface à couvrir

Cté végétale à l'unité :
Cef : Nom de l'arbuste
9u : Nombre de sujets

Cté végétale par surface :
Bal : Nom du végétal
56m² : surface à pourvoir

Cté végétale à l'unité :
Au : Nom du végétal
30u : Nombre de sujets

PLANTATIONS ARBORÉES

Arbre tige
- Ac.Bu : Acer buergerianum T14/16
- Ac.Ca. : Acer cappadocium T18/20
- Al.Co. : Alnus cordata T16/18 18/20
- Pr.Ac. : Prunus accurs 'Landscape bloom' T18/20
- Pr.Se. : Prunus serrulata 'Sunset boulevard' T18/20
- Qu.Im. : Quercus imbricaria T18/20
- Qu.Co. : Quercus coccinea T16/18 - T18/20
- Qu.Ma. : Quercus macrocarpa T16/18 - T18/20
- Qu.Ph. : Quercus phellos T18/20

Baliveau
- Al.Co. : Alnus cordata B250/300
- Qu.Co. : Quercus coccinea B200/250
- Ti.To. : Tila tomentosa B250/300

Arbre existant conservé / Zone de protection racinaire

Tripode arbre

Tuteurage simple cépée / baliveau

Arbre en cépée
- Al.Co. : Alnus cordata CP250/300
- Al.In. : Alnus incana CP300/350
- Qu.Bi. : Quercus bicolor CP300/350
- Qu.Ac. : Quercus acutissima CP300/350

Maître d'ouvrage

bordeaux euratlantique

EPA Bordeaux Euratlantique

Immeuble les Cimes, bâtiment A2, 5° étage
Rue Philippe Joly - 33800 Bordeaux

BORDEAUX

BERGES DESCAS

Abords Piscine

DCE

Plan de plantations

Echelle : 1/200

Système de projection : Lambert CC45

Maître d'oeuvre

Mandataire
EXIT PAYSAGISTES ASSOCIES Conception urbaine et Paysage
204 cours Saint-Louis F-33000 Bordeaux - T. +33 5 33 05 14 21 - M : projet.bel@exitpaysagistes.com

Co-traitants et cotraitants
INGEROP C&I Ingénierie Ingénierie Infrastructures / VRD
1 Impasse des Hérons - CS 80017 F-33492 Mérignac Cedex T.+33 5 56 47 79 79 - M: ingerop.bordeaux@ingerop.com

HARISTOY LANDSCAPE Conception urbaine et Paysage
17 place des Martyrs de la Résistance 33000 Bordeaux - T : +33 5 56 52 24 51 - M : haristoy@sabinharistoy.com

SCE Aménagement&environnement Ingénierie Infrastructures / VRD
4 rue du Commerce – 33560 BOND/ACA - T : +33 5 57 97 87 43 – M : bordeaux@sce.fr

AGENCE ON Conception Lumière
79 rue du Général des Sergent F-75015 PARIS
W : www.agence-on.com - T : +33 9 50 70 19 94 - M : on@agence-on.com

TECHNI'CITE Ingénierie Espaces Vivants
31 rue d'Estienne d'orves F-92170 Vercrières le Buisson
W : www.technicite.fr - T : +33 1 69 81 92 48 - M : agence@technicite.fr

CANCAN Appui urba-investeur
24 rue de Bagès - 33000 Bordeaux - M : contact@collectifcancan.fr

NEO ECO Appui économie circulaire
60 bd Maréchal Juin - 44100 Nantes
T: +33 2 20 33 33 18 - M : contact@neo-eco.fr

Indice	Date	Modifications	Etabli par	Vérifié par	Validé par
A	Janv. 2026	Rendu DCE Ind A	M. VIVET	L. CHA	C. GILOT

Secteur	Quartier	Projet	Phase	Emetteur	Type de Doc	Domaine	Indice
BEL2	PISCINE	Abords	DCE	EXIT	PLN	07G	A

BEL2_04_BERGES-2_ABORDS-PISCINE_Presentation.dwg