

BORDEAUX

BERGES DESCAS

Abords Piscine

DCE

Coupes transversales de principe

Echelle :

Système de projection : Lambert CC45

Maître d'oeuvre

Mandataire

EXIT PAYSAGISTES ASSOCIES

Conception urbaine et Paysage

204 cours Saint-Louis F-33000 Bordeaux -T : +33 5 33 05 14 21 - M : projet.bel@exitpaysagistes.com

Co-traitants et sous-traitants

INGEROP C&I Ingénierie

Ingénierie Infrastructures / VRD

5 impasse des mûriers- CS 80012 F-33692 Mérignac Cedex- T :+33 5 56 47 79 79 - M: ingerop.bordeaux@ingerop.com

HARISTOY LANDSCAPE

Conception urbaine et Paysage

17 place des Martyrs de la Résistance 33000 Bordeaux - T : +33 5 56 52 24 51 - M : haristoy@sabineharistoy.com

SCE Aménagement&environnement

Ingénierie Infrastructures / VRD

1 rue du Commerce – 33800 BORDEAUX - T : +33 5 57 59 87 43 - M : bordeaux@sce.fr

AGENCE ON

Conception Lumière

79 rue du Dessous des berges F-75013 Paris

W : www.agence-on.com - T : +33 9 50 70 19 94 - M : on@agence-on.com

TECHNI'CITÉ

Ingénierie Espaces Vivants

31 rue d'Estienne d'orves F-91370 Verrières le Buisson

W : www.technicite.fr - T : +33 1 69 81 92 48 - M : agence@technicite.fr

CANCAN

Appui urba transitoire

24 rue de Bègles - 33800 Bordeaux - M : contact@collectifcancan.fr

NEO ECO

Appui économie circulaire


60 bd Maréchal Juin - 44100 Nantes

T: +33 3 20 10 31 18 - M: contact@neo-eco.fr


| Indice | Date | Modifications | Etabli par | Vérifié par | Validé par |
|--------|------------|-----------------|------------|-------------|------------|
| A | Janv. 2026 | Rendu DCE Ind A | M. VIVET | L. CHA | C . GILOT |
| | | | | | |
| | | | | | |
| | | | | | |

| | | | | | | | |
|---------|----------|--------|-------|----------|-------------|---------|--------|
| Secteur | Quartier | Projet | Phase | Emetteur | Type de Doc | Domaine | Indice |
| BEL2 | PISCINE | Abords | DCE | EXIT | 12G | DLT | A |



BEL2_04_BERGES-2_ABORDS-PISCINE_CPE_transv.dwg

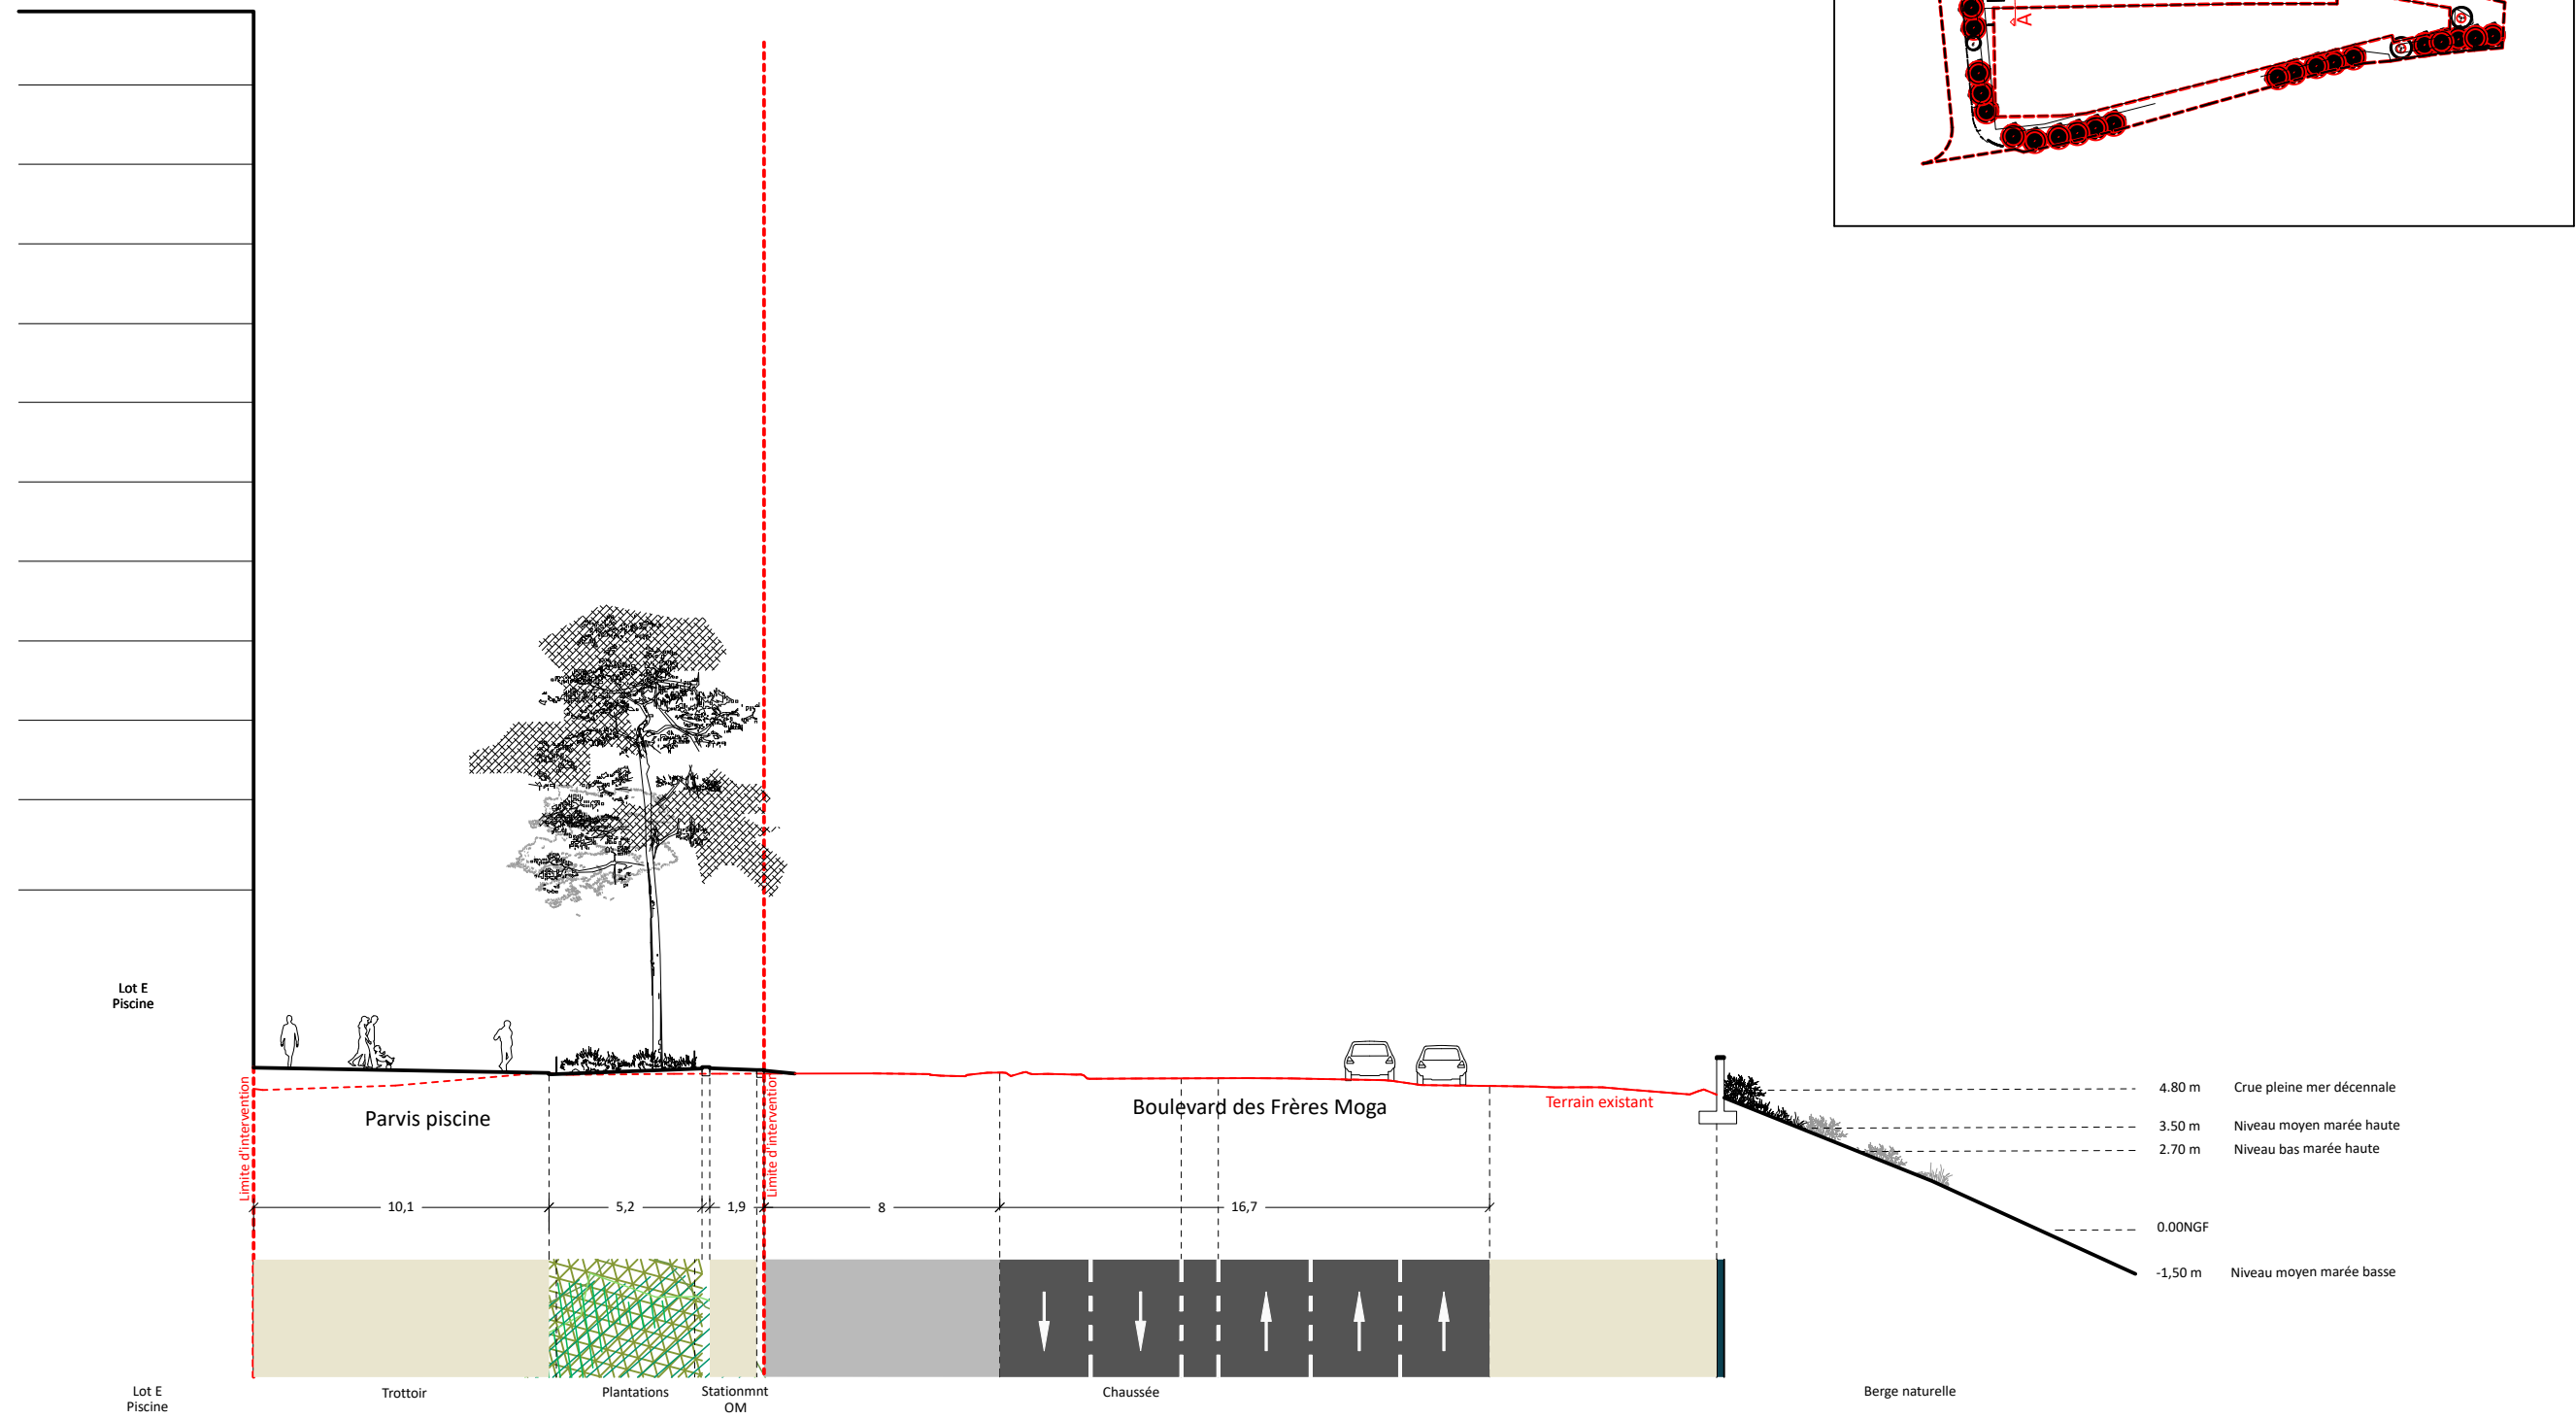

| | | | | | | |
|---|--|-------|-----------|----------|---------|----------|
| Bordeaux Berges Descas _ Abords Piscine | | Phase | Coupe AA' | Indice | Projet | Page |
| Maîtrise d'Ouvrage : EPA BORDEAUX EURATLANTIQUE Maîtrise d'Oeuvre : EXIT PAYSAGISTES ASSOCIES Conception urbaine et paysage _ AGENCE ON Conception Lumière INGEROP C&I Ingénierie Infra-Déplacements _ TECHN' CITÉ Ingénierie Espaces Vivants | | | | A | BEL 2 | 01 08 |
| | | | | Date | Echelle | |
| | | | | janv. 26 | 1/250e | |

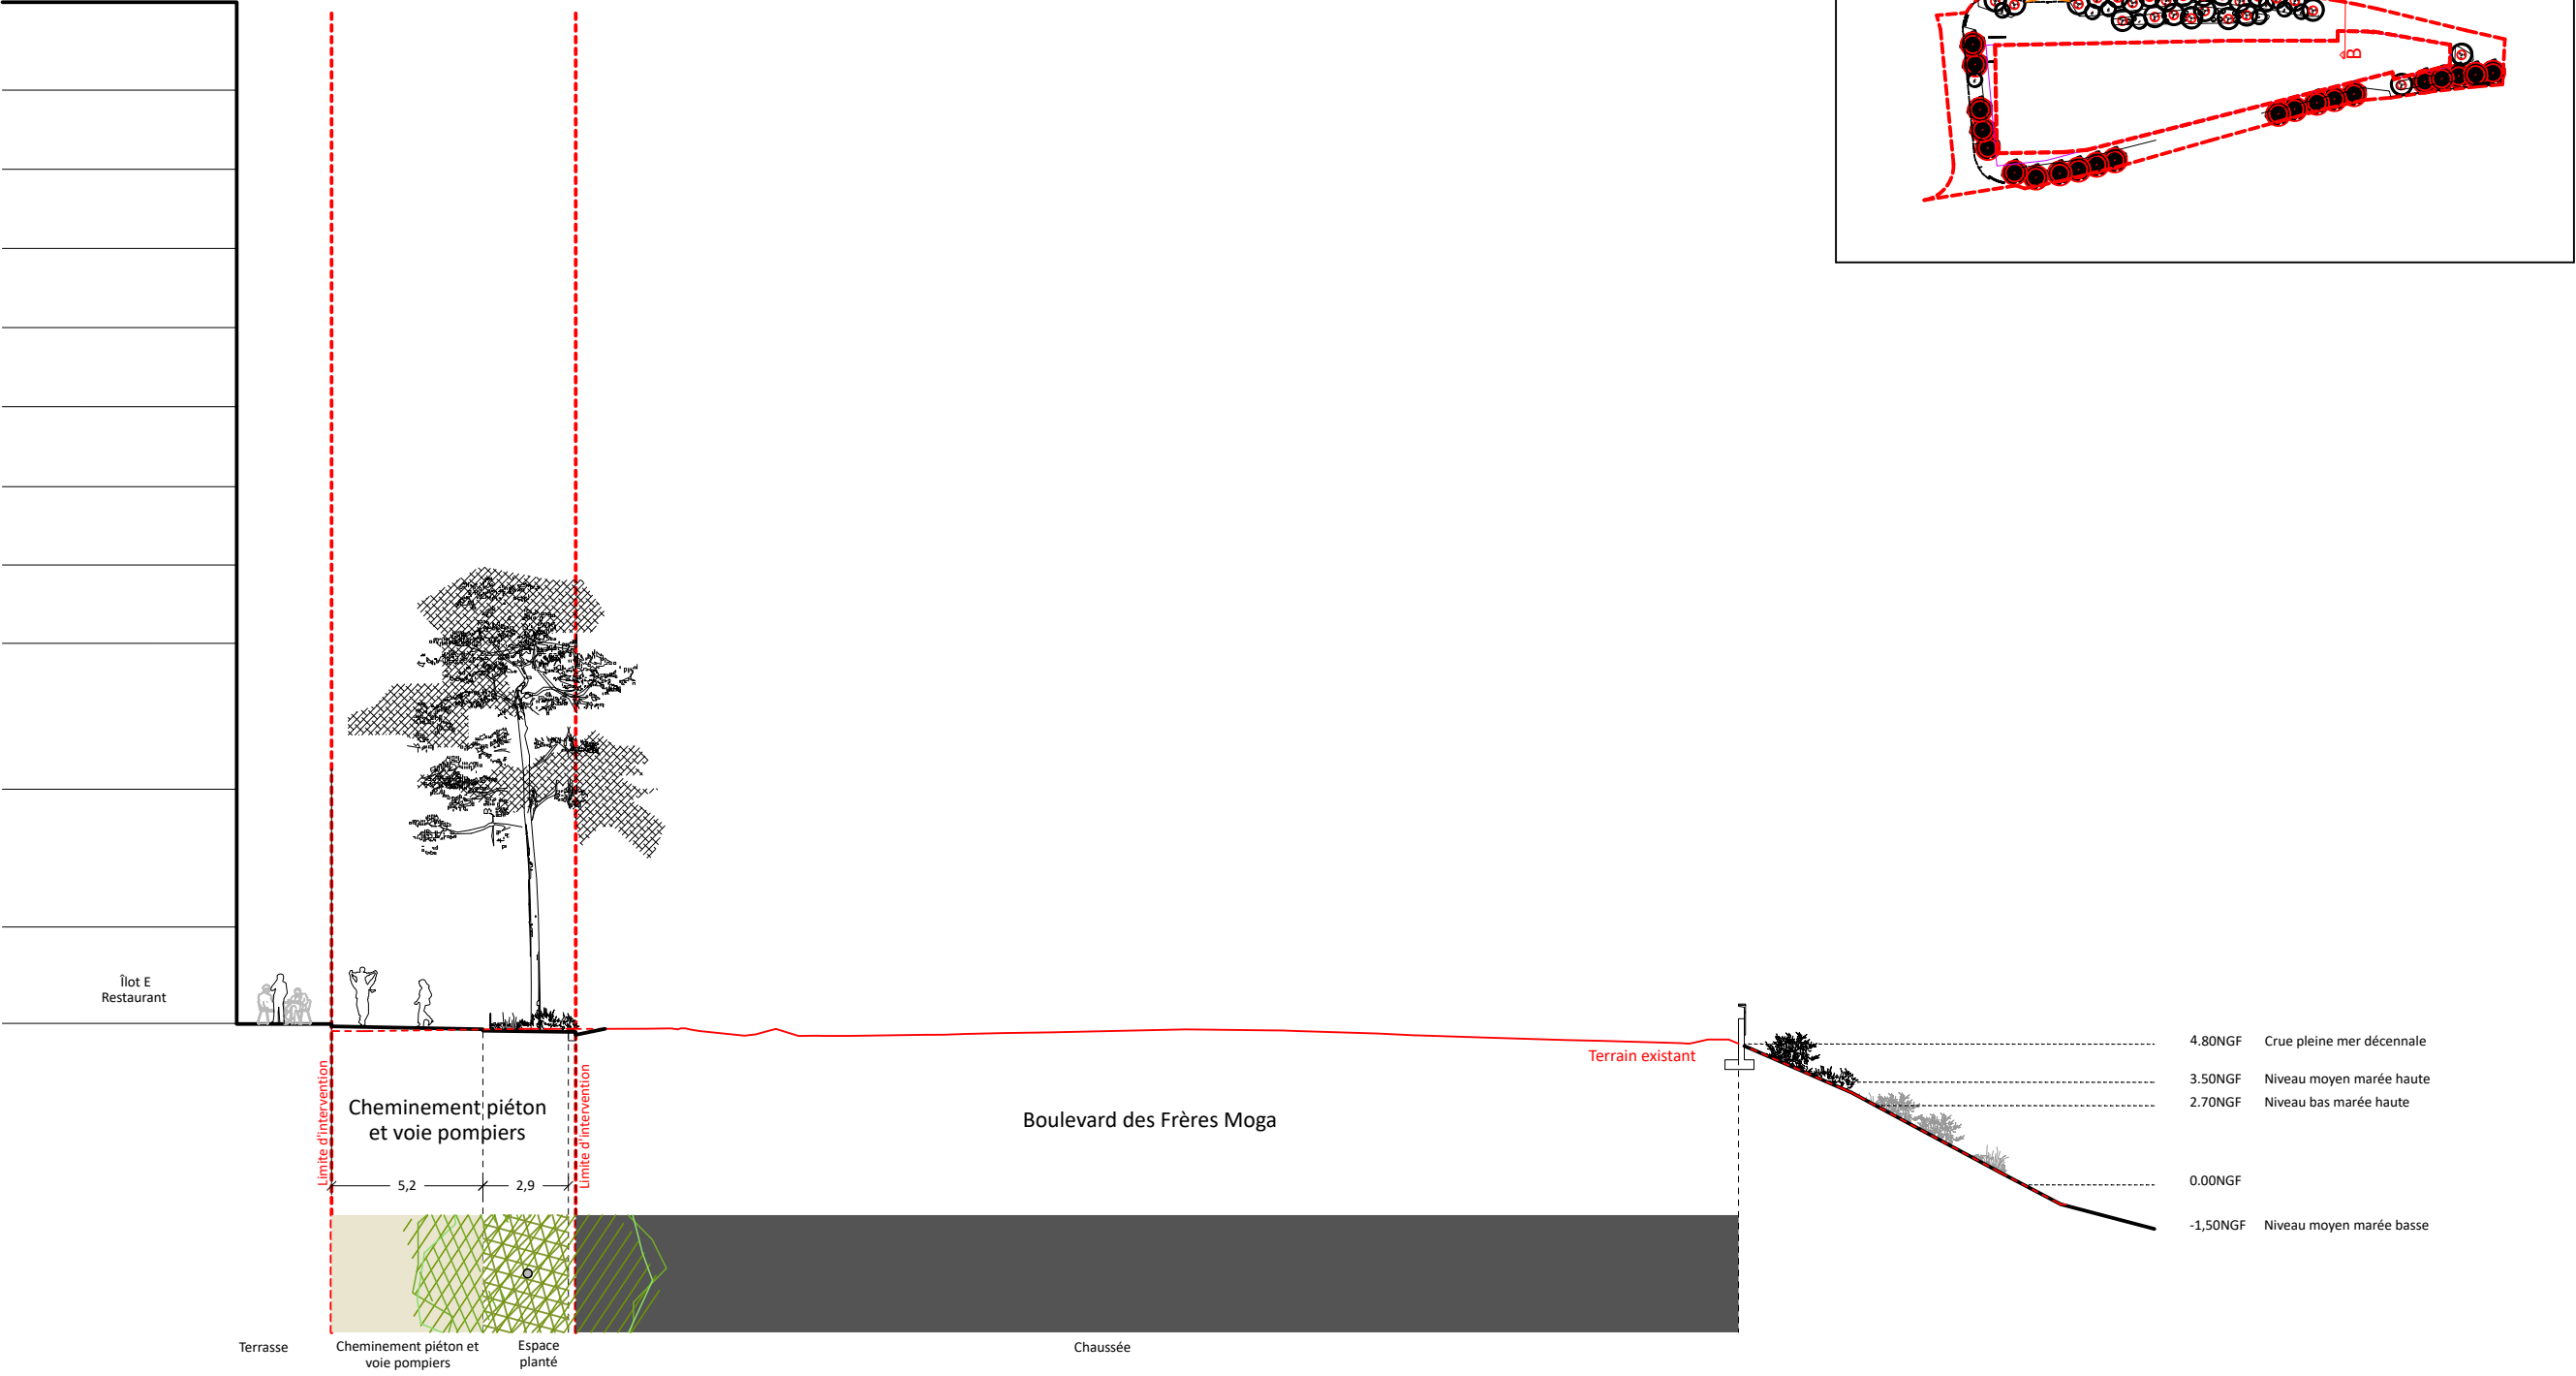

| | | | | | | |
|---|--|-------|-----------|----------|---------|----------|
| Bordeaux Berges Descas _ Abords Piscine | | Phase | Coupe BB' | Indice | Projet | Page |
| Maîtrise d'Ouvrage : EPA BORDEAUX EURATLANTIQUE Maîtrise d'Oeuvre : EXIT PAYSAGISTES ASSOCIES Conception urbaine et paysage _ AGENCE ON Conception Lumière INGEROP C&I Ingénierie Infra-Déplacements _ TECHN'ITÉ Ingénierie Espaces Vivants | | DCE | | A | BEL 2 | 02 08 |
| | | | | Date | Echelle | |
| | | | | janv. 26 | 1/250e | |

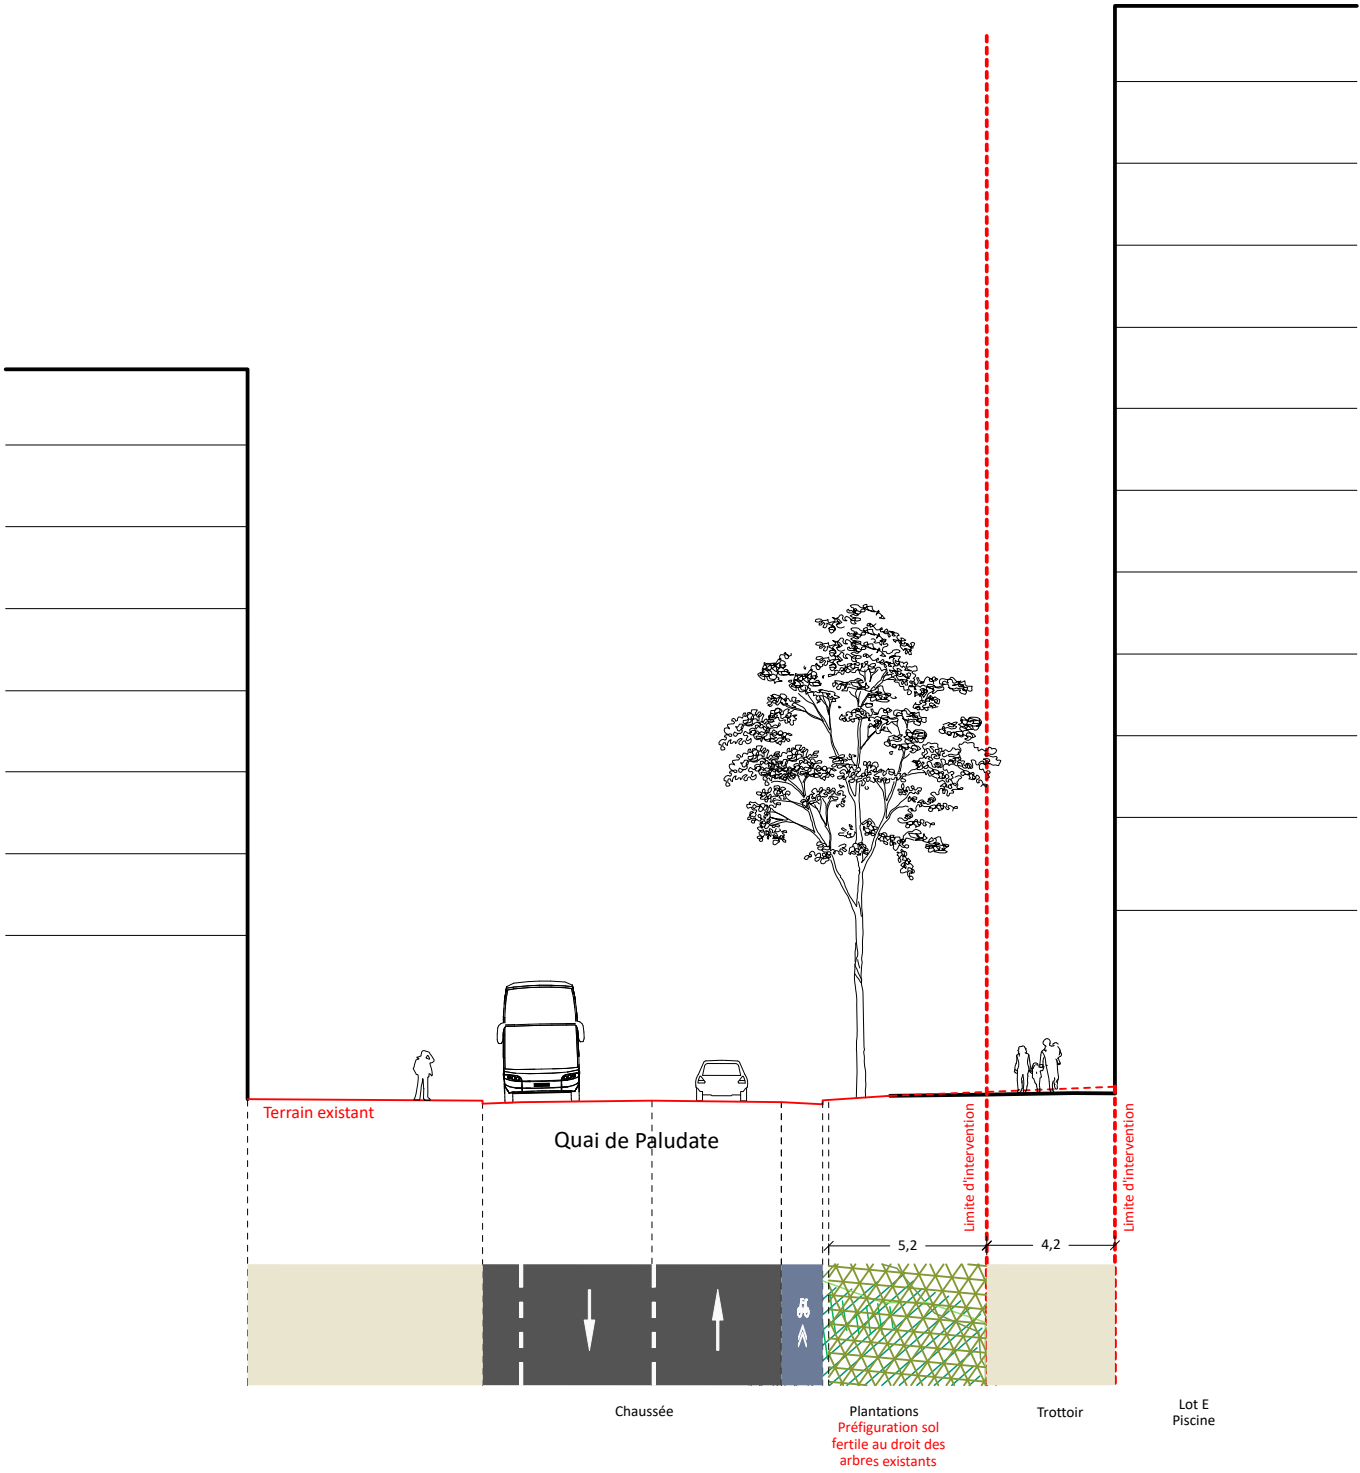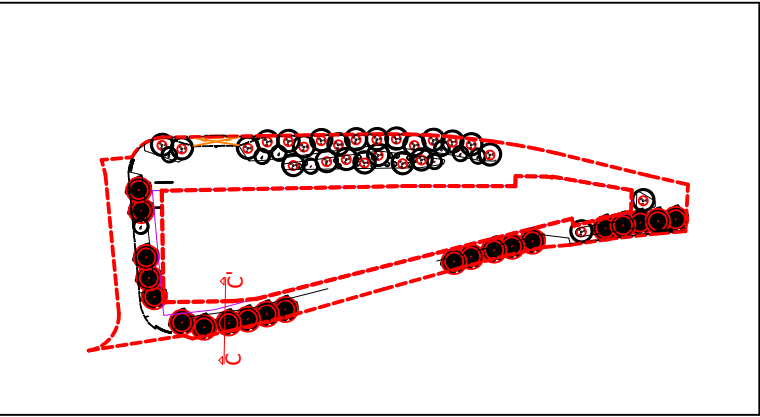

Bordeaux Berges Descas _ Abords Piscine

Maîtrise d'Ouvrage : EPA BORDEAUX EURATLANTIQUE
Maîtrise d'Oeuvre : EXIT PAYSAGISTES ASSOCIES Conception urbaine et paysage _ AGENCE ON Conception Lumière
INGEROP C&I Ingénierie Infra-Déplacements _ TECHN'CTÉ Ingénierie Espaces Vivants

Phase

DCE

Coupe CC'

Indice

A

Date

janv. 26

Projet

BEL 2

Echelle

1/250e

Page

03
08