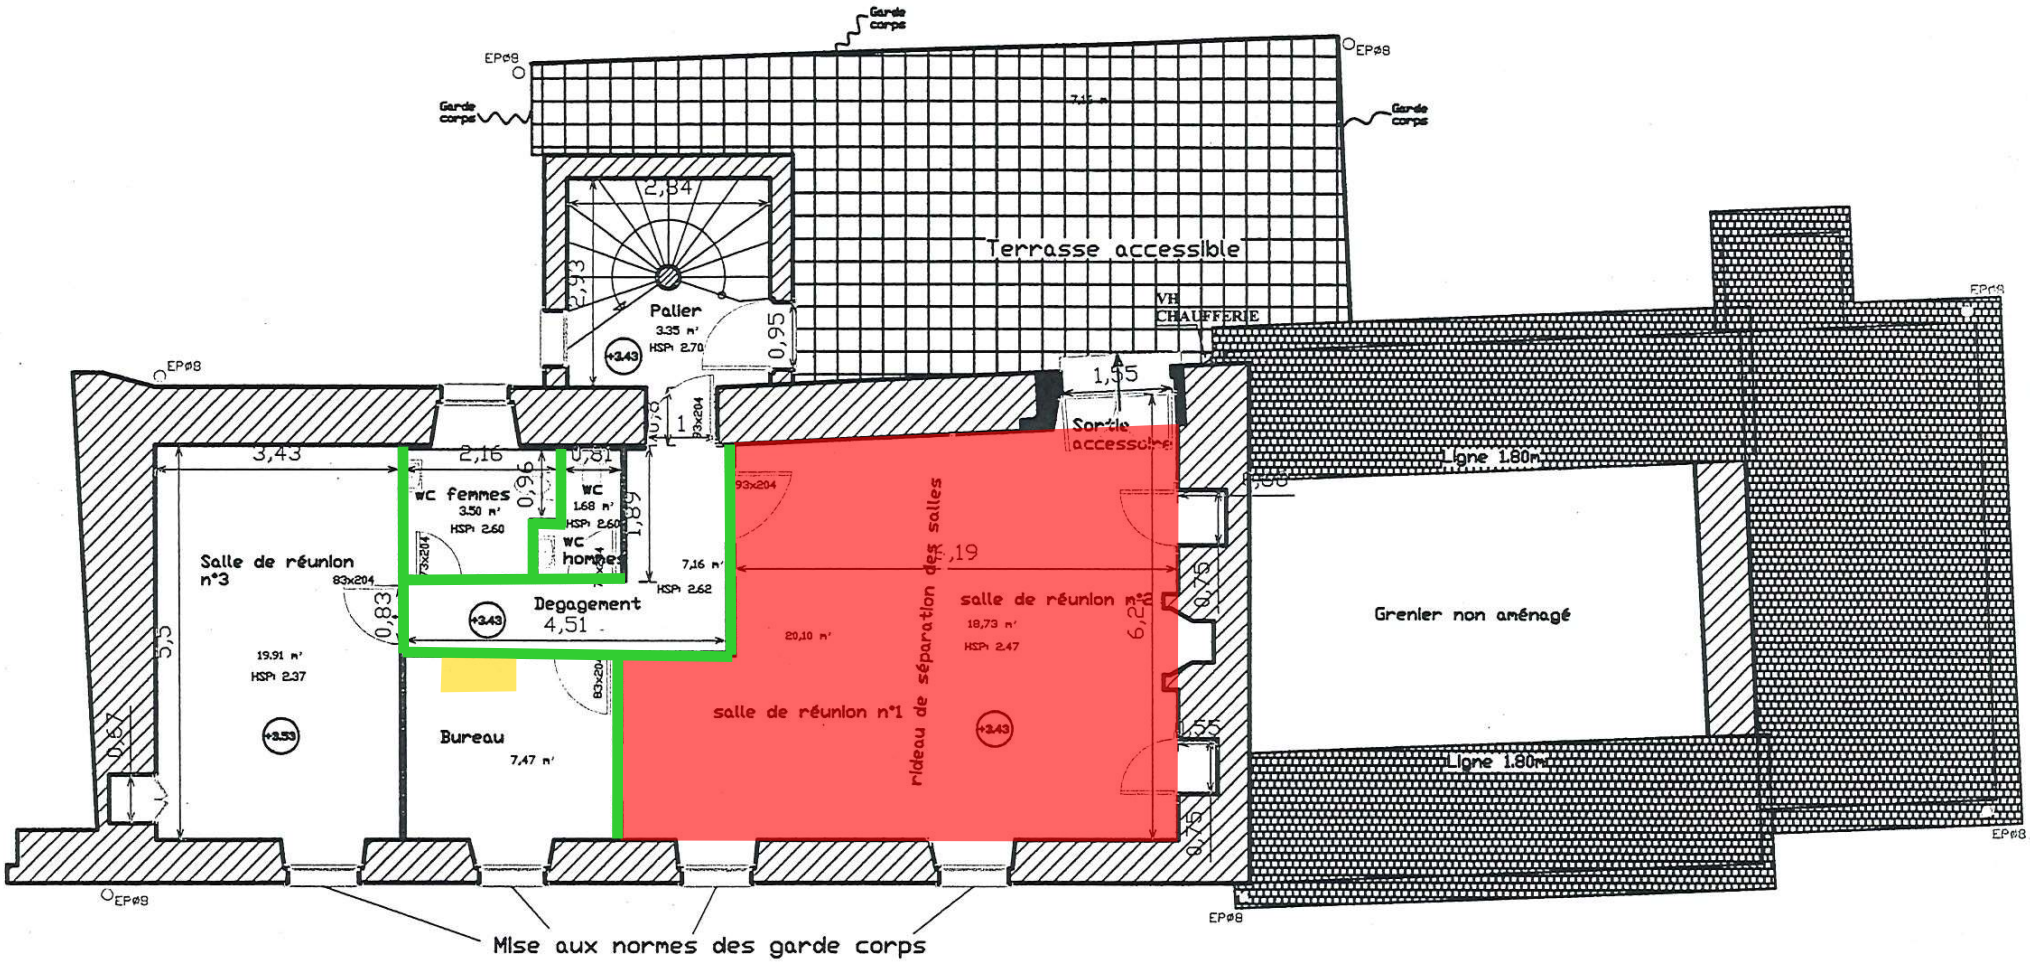

	PLAN N°: 9	ECH : 1/100	DATE : 10/03/2008
	BUREAU D'ETUDES KERHELLO		
AFFAIRE :	EX - BATIMENT DE LA TRESORERIE		

CURAGE MURS ET PLAFOND R+1
13/03/2025 indice 0