





Centre Hospitalier Guy THOMAS – Bâtiment F – Tours Est et Ouest – 2^{ème} étage

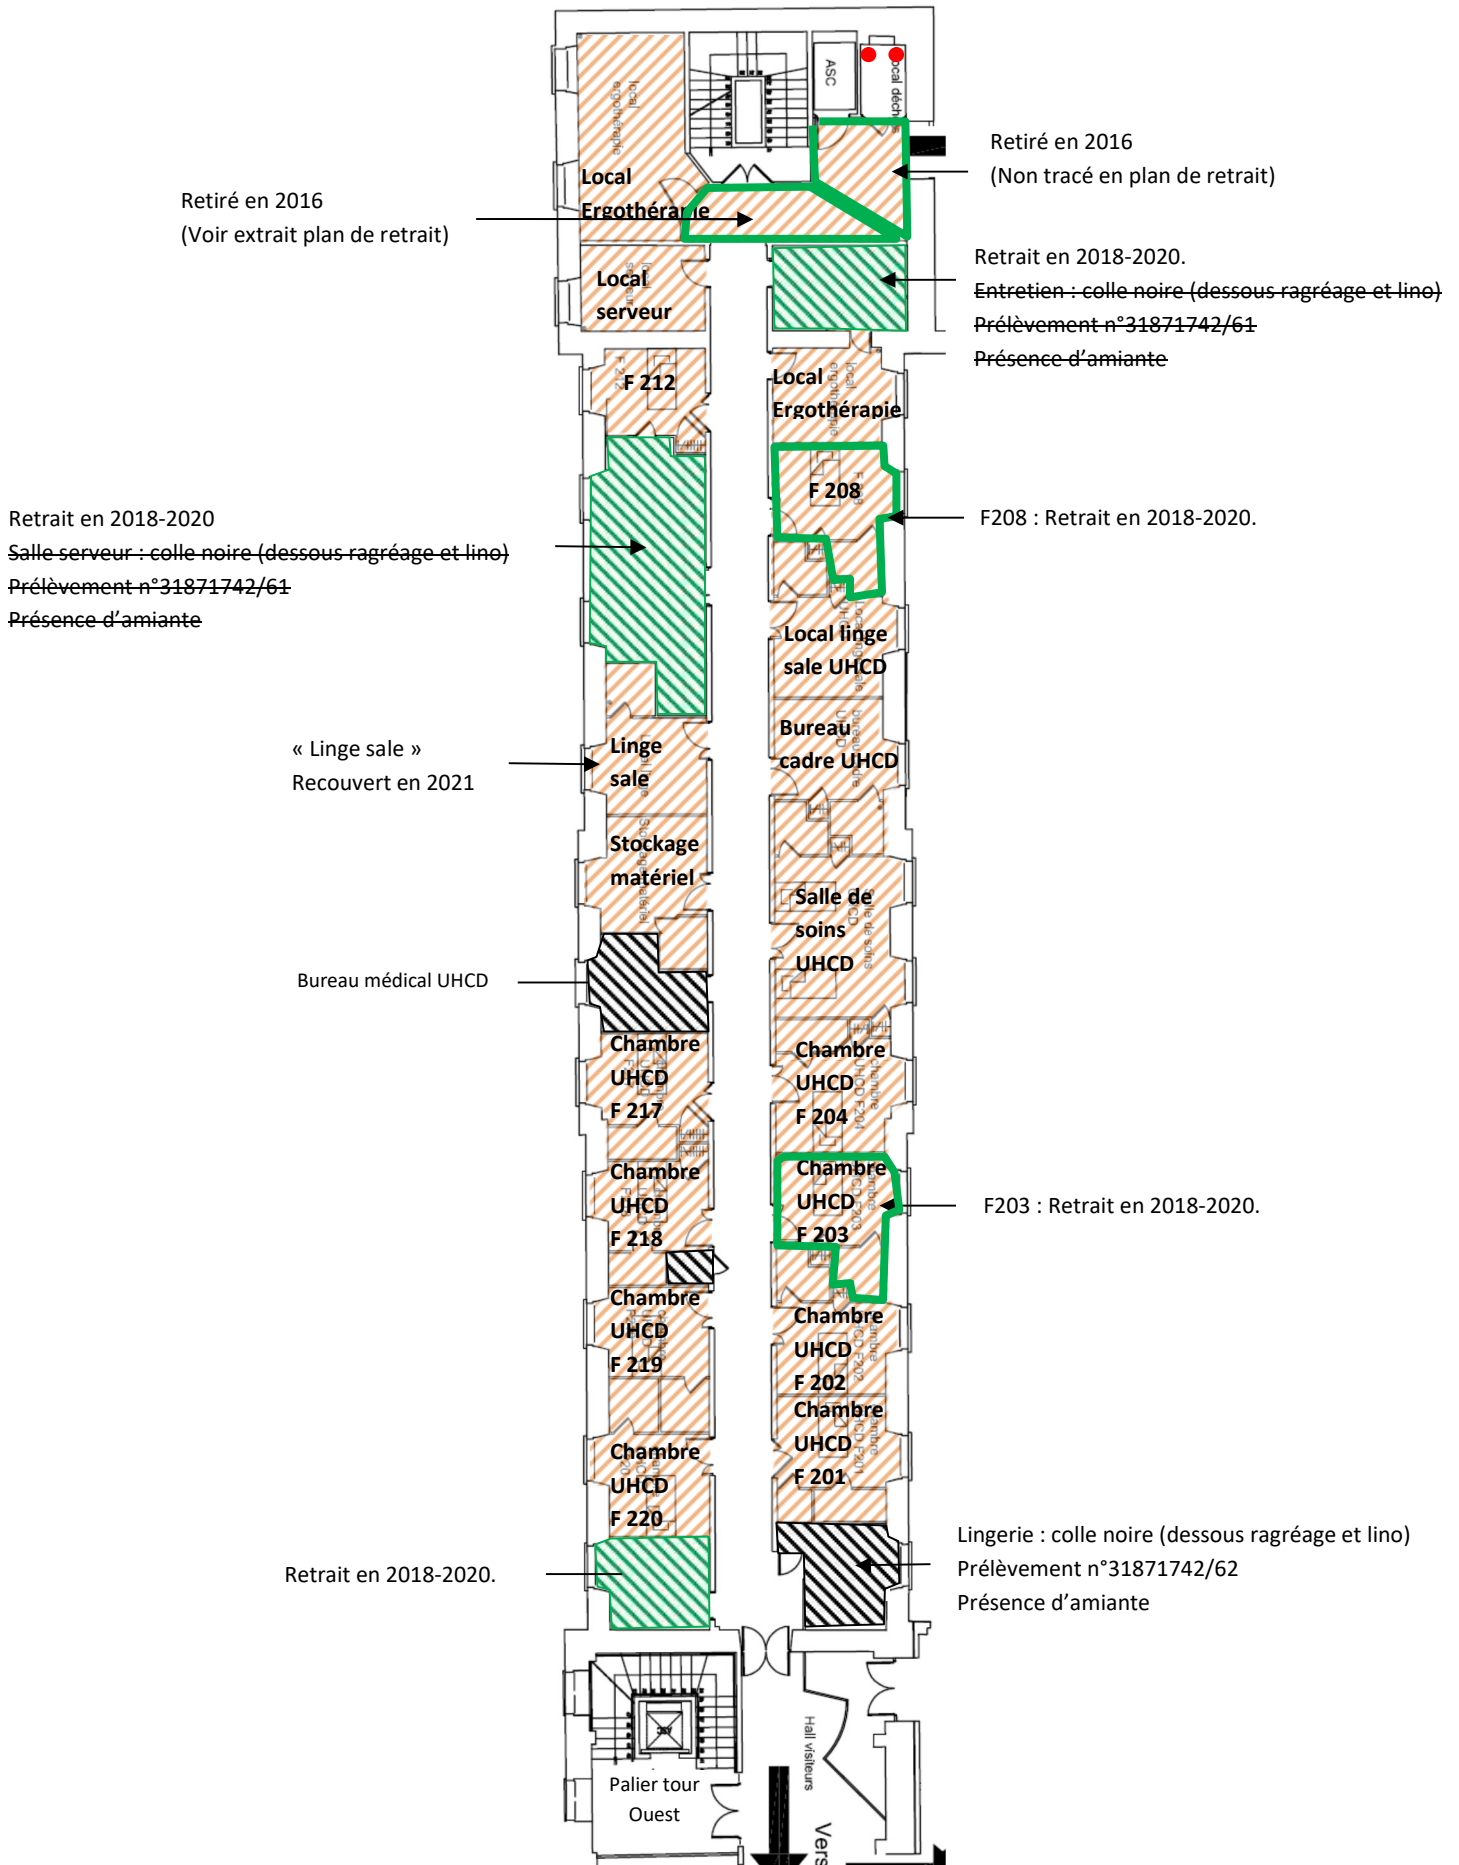

Légende :

-  : Dalle de sol contenant de l'amiante (colle sans amiante) et colle noire amiante sous ragréage et sol apparents
 : Colle noire contenant de l'amiante (dessous ragréage et revêtement de sol apparent)
 : Conduit contenant de l'amiante (dans coffre technique)