1/50 Coupe AA'

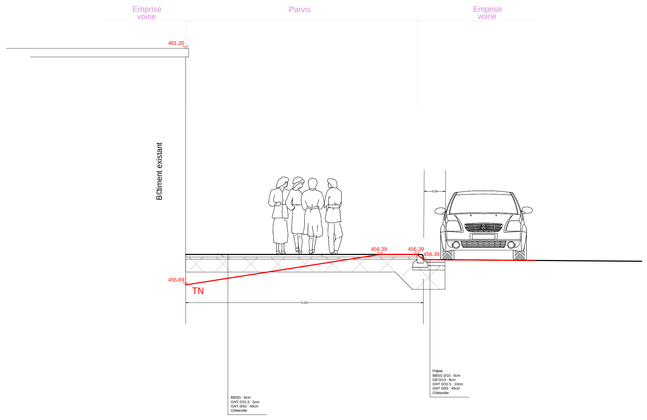

1/50 Coupe BB'

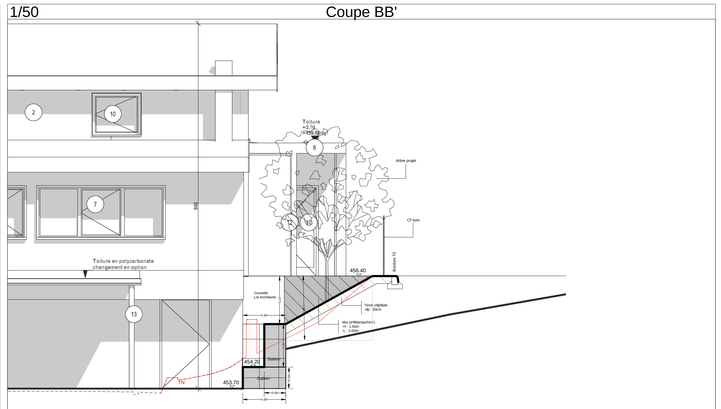

ech : 1/100

VUE EN PLAN

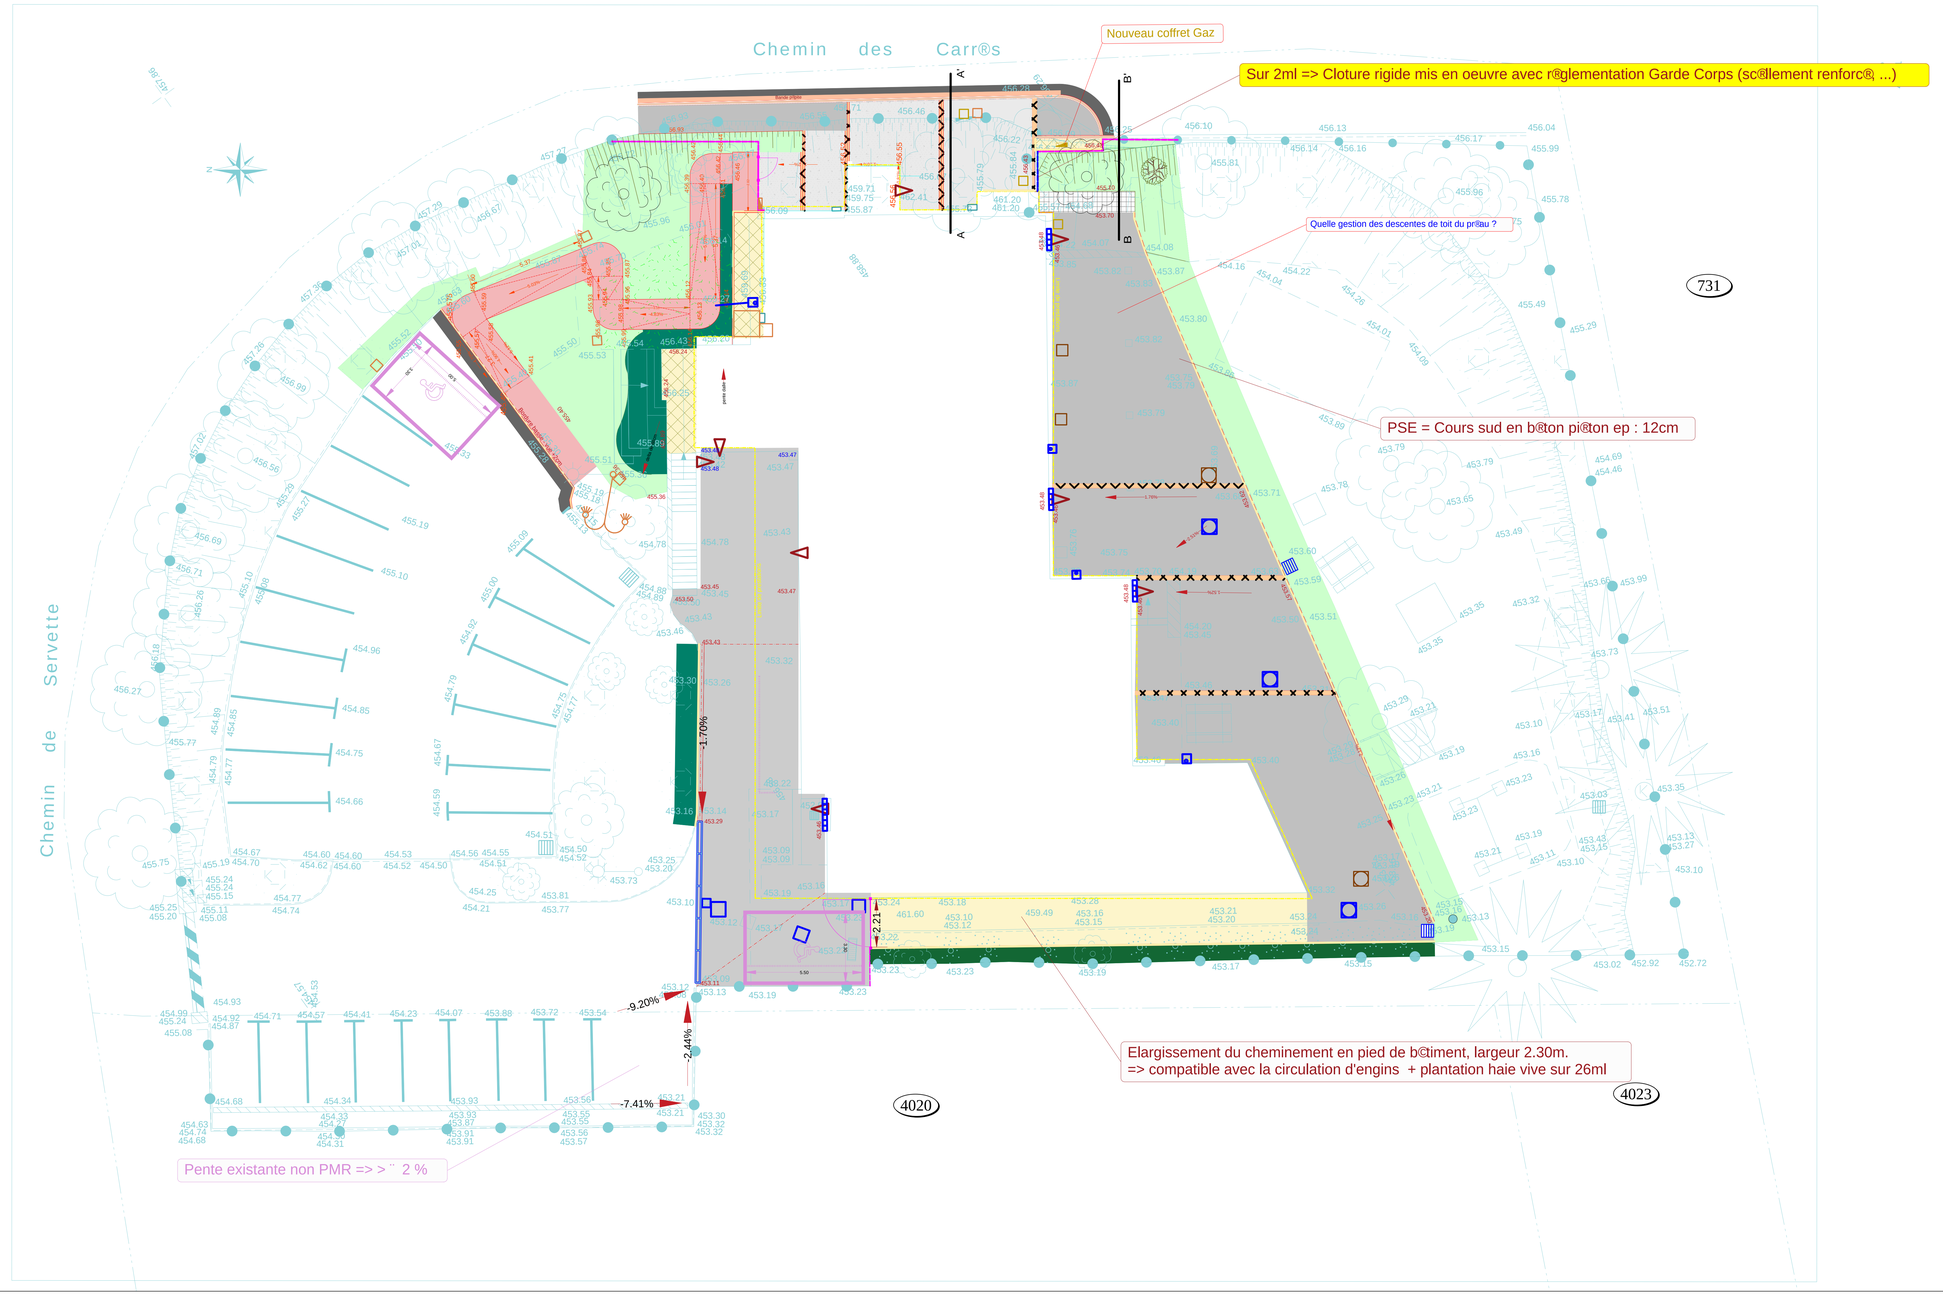

LEGENDE AMENAGEMENT

- Filaire / rupture de pente
- Limite de prestation - Lot archi / VRD
- Acc¨s
- Marquage Blanc
- T2
- P1
- Cloture rigide - hauteur 1.50m, conforme ¨ l'existant
- Cloture rigide - r®pondant aux normes garde corps, sur 2ml
- Pavés porphyre 2 rangs - 15x15
- Pavés porphyre 1 rang - 15x15
- Gabion l=0.50m H=0.50m
- Gabion l=0.50m H =1.00m
- Mur préfabriqué/en l= 1.00m H=1.50m
- Arbre tige
- Arbre cîlpée

Rev¨tement

- Enrobé/grenaillé/pilton
- Epaulement chaussée en enrobé
- Enrobé/pilton
- Engazonnement
- Massif
- Rampe b®ton architectur®(ép:14cm)
- Gravier 10/12
- Stabilisé®(ép:7cm)

Etablissement Public de Santé Mentale 74

MAITRE D'OUVRAGE:
EPSM
V®traz-Monthoux

Cr_`jgqqc k c l r ns`jga bc q_ lrčk c l r_jc
?k č l_ec k c l r cr k gqc c l t_jcsp bcq cvrčpqcspq
bs ac l rpc nčbmqnwa f g_ rpqosc

Äkènes

MAITRE D'OEUVRE:
?ec l ac ? I CLCQ

DOSSIER : PRO/DCE

2.2-Plan d'am®nagement,
ycp Coupes

B|_ npčq jc jc t cp rmnmep_ n f josc bs a_`jl cr A_gqcp

pcd ł 01. 0 / +CNQK+NPM+NE+. / f
B_rc ł Dčt pqcp 04