


N° DOSSIER	ZONE GEOGRAPHIQUE	REF. CADASTRALE
20224113	Haute-Savoie VÉTRAZ-MONTHOUX	" La Loex " Parcelle : D n° 3344

► Dossier suivi par : Thomas GUILLEMIN ✉ tguillemin@carrier-geometre.com ☎ 06 77 35 38 82


Bâtiment
CMP

Façade NORD

ECHELLE : 1/100

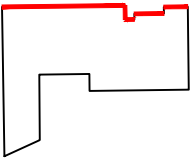

FACADE NORD

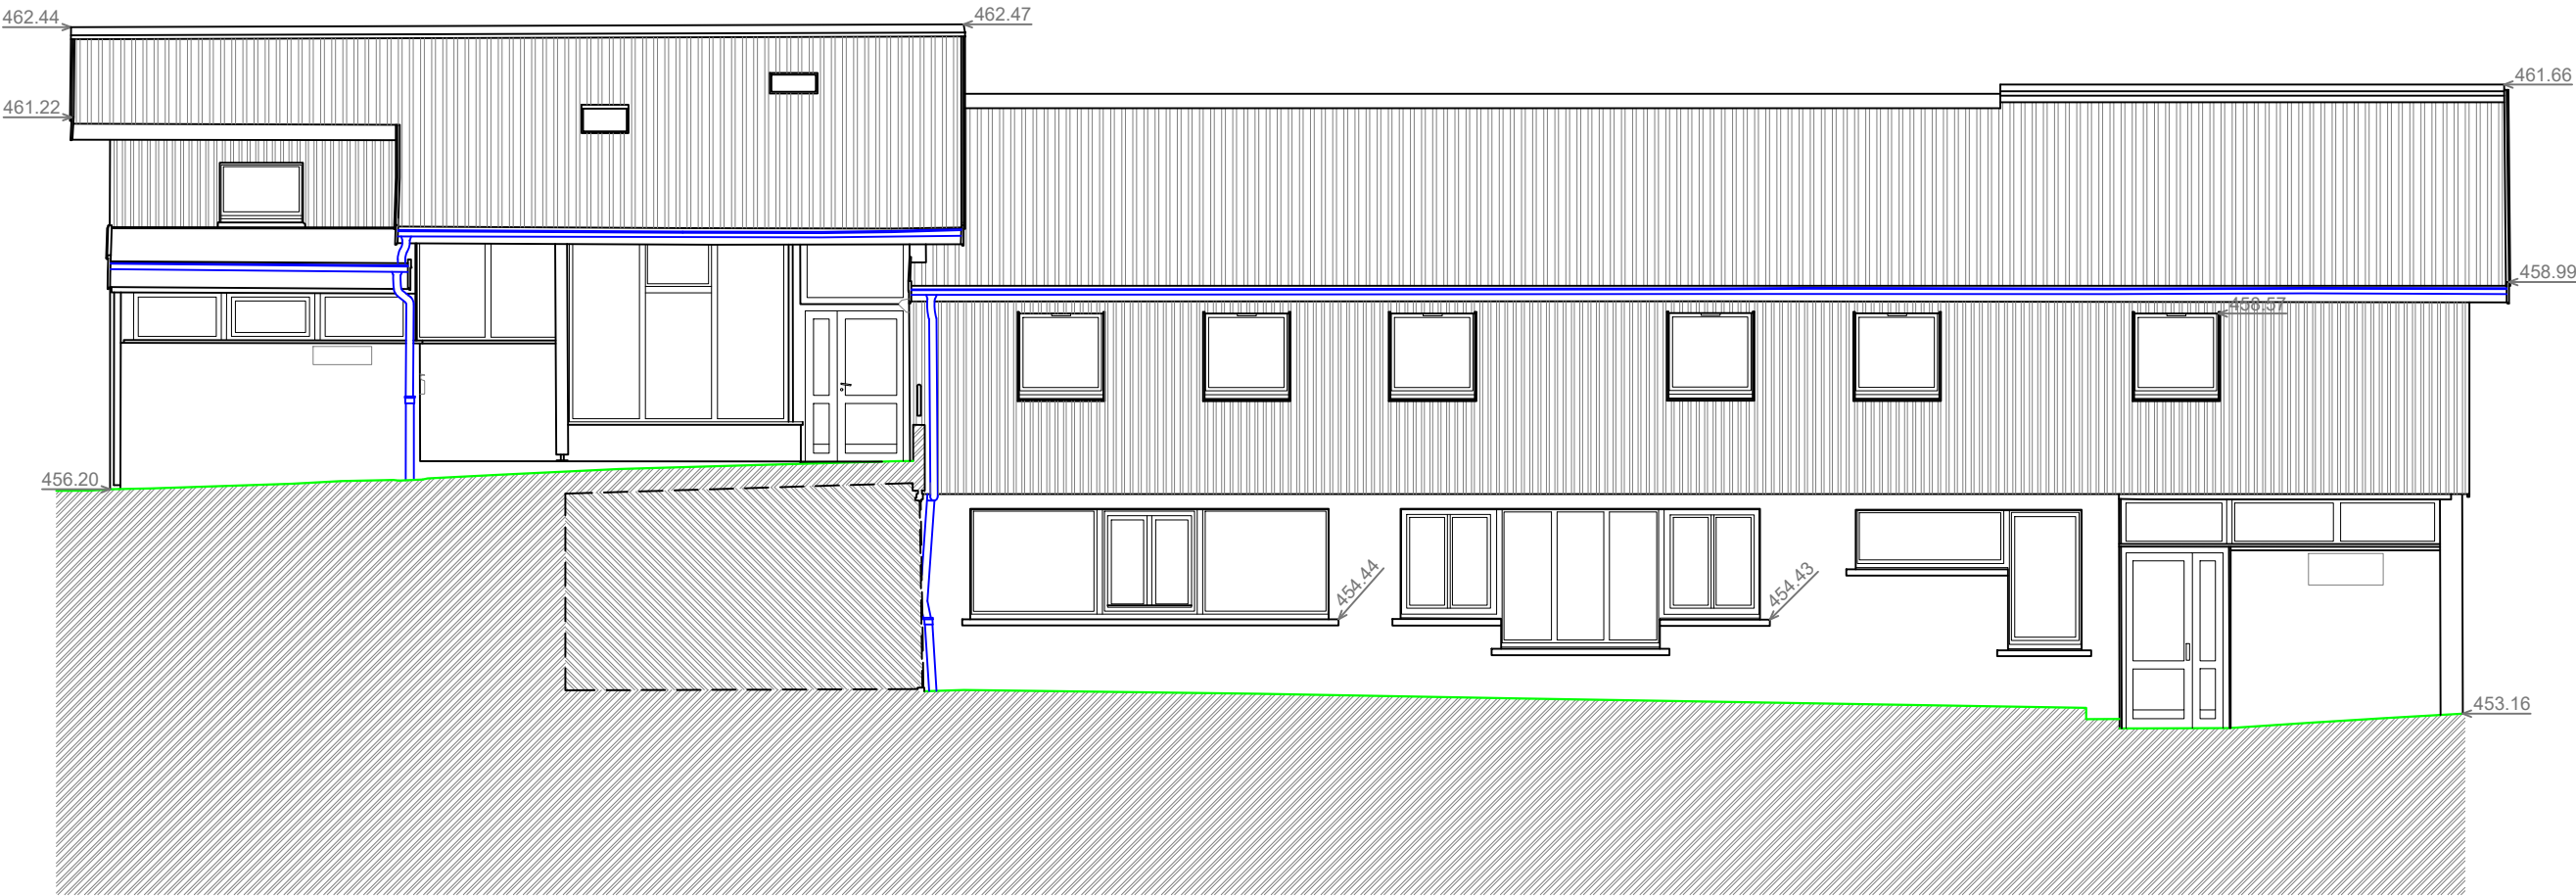

DATE	OBJET / MODIFICATIONS	NOM DU FICHIER
16 / 02 / 2023	Plan initial	2022413_FAC_V01.a.dwg

N° DOSSIER	ZONE GEOGRAPHIQUE	REF. CADASTRALE
20224113	Haute-Savoie VÉTRAZ-MONTHOUX	" La Loex " Parcelle : D n° 3344



► Dossier suivi par : Thomas GUILLEMIN ✉ tguillemin@carrier-geometre.com ☎ 06 77 35 38 82

Bâtiment CMP


Façade EST

ECHELLE : 1/100

DATE	OBJET / MODIFICATIONS	NOM DU FICHIER
16 / 02 / 2023	Plan initial	2022413_FAC_V01.a.dwg

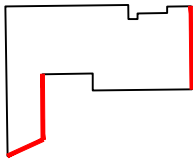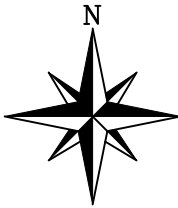

FACADE EST

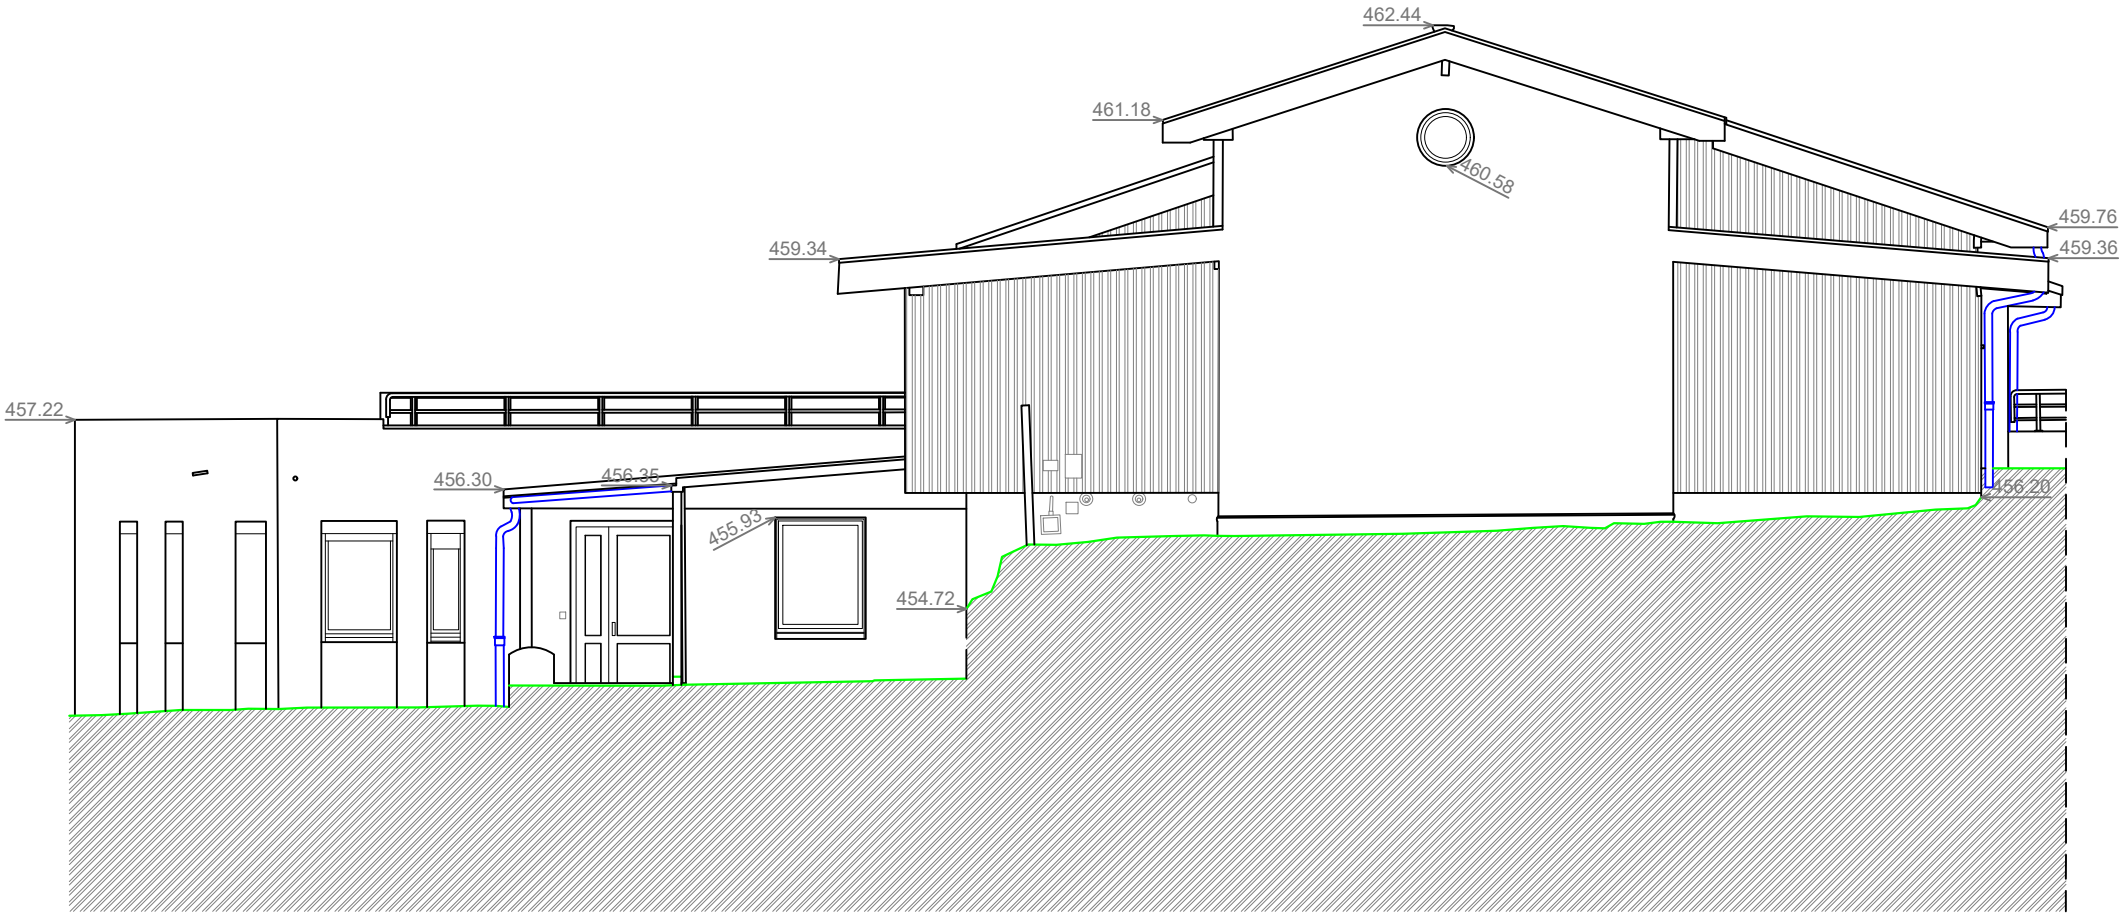



N° DOSSIER	ZONE GEOGRAPHIQUE	REF. CADASTRALE
20224113	Haute-Savoie VÉTRAZ-MONTHOUX	" La Loex " Parcelle : D n° 3344

► Dossier suivi par : Thomas GUILLEMIN ✉ tguillemin@carrier-geometre.com ☎ 06 77 35 38 82


Bâtiment
CMP

Façade SUD

ECHELLE : 1/100

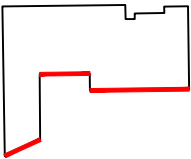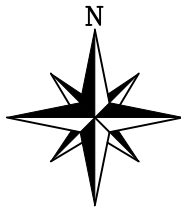

FACADE SUD

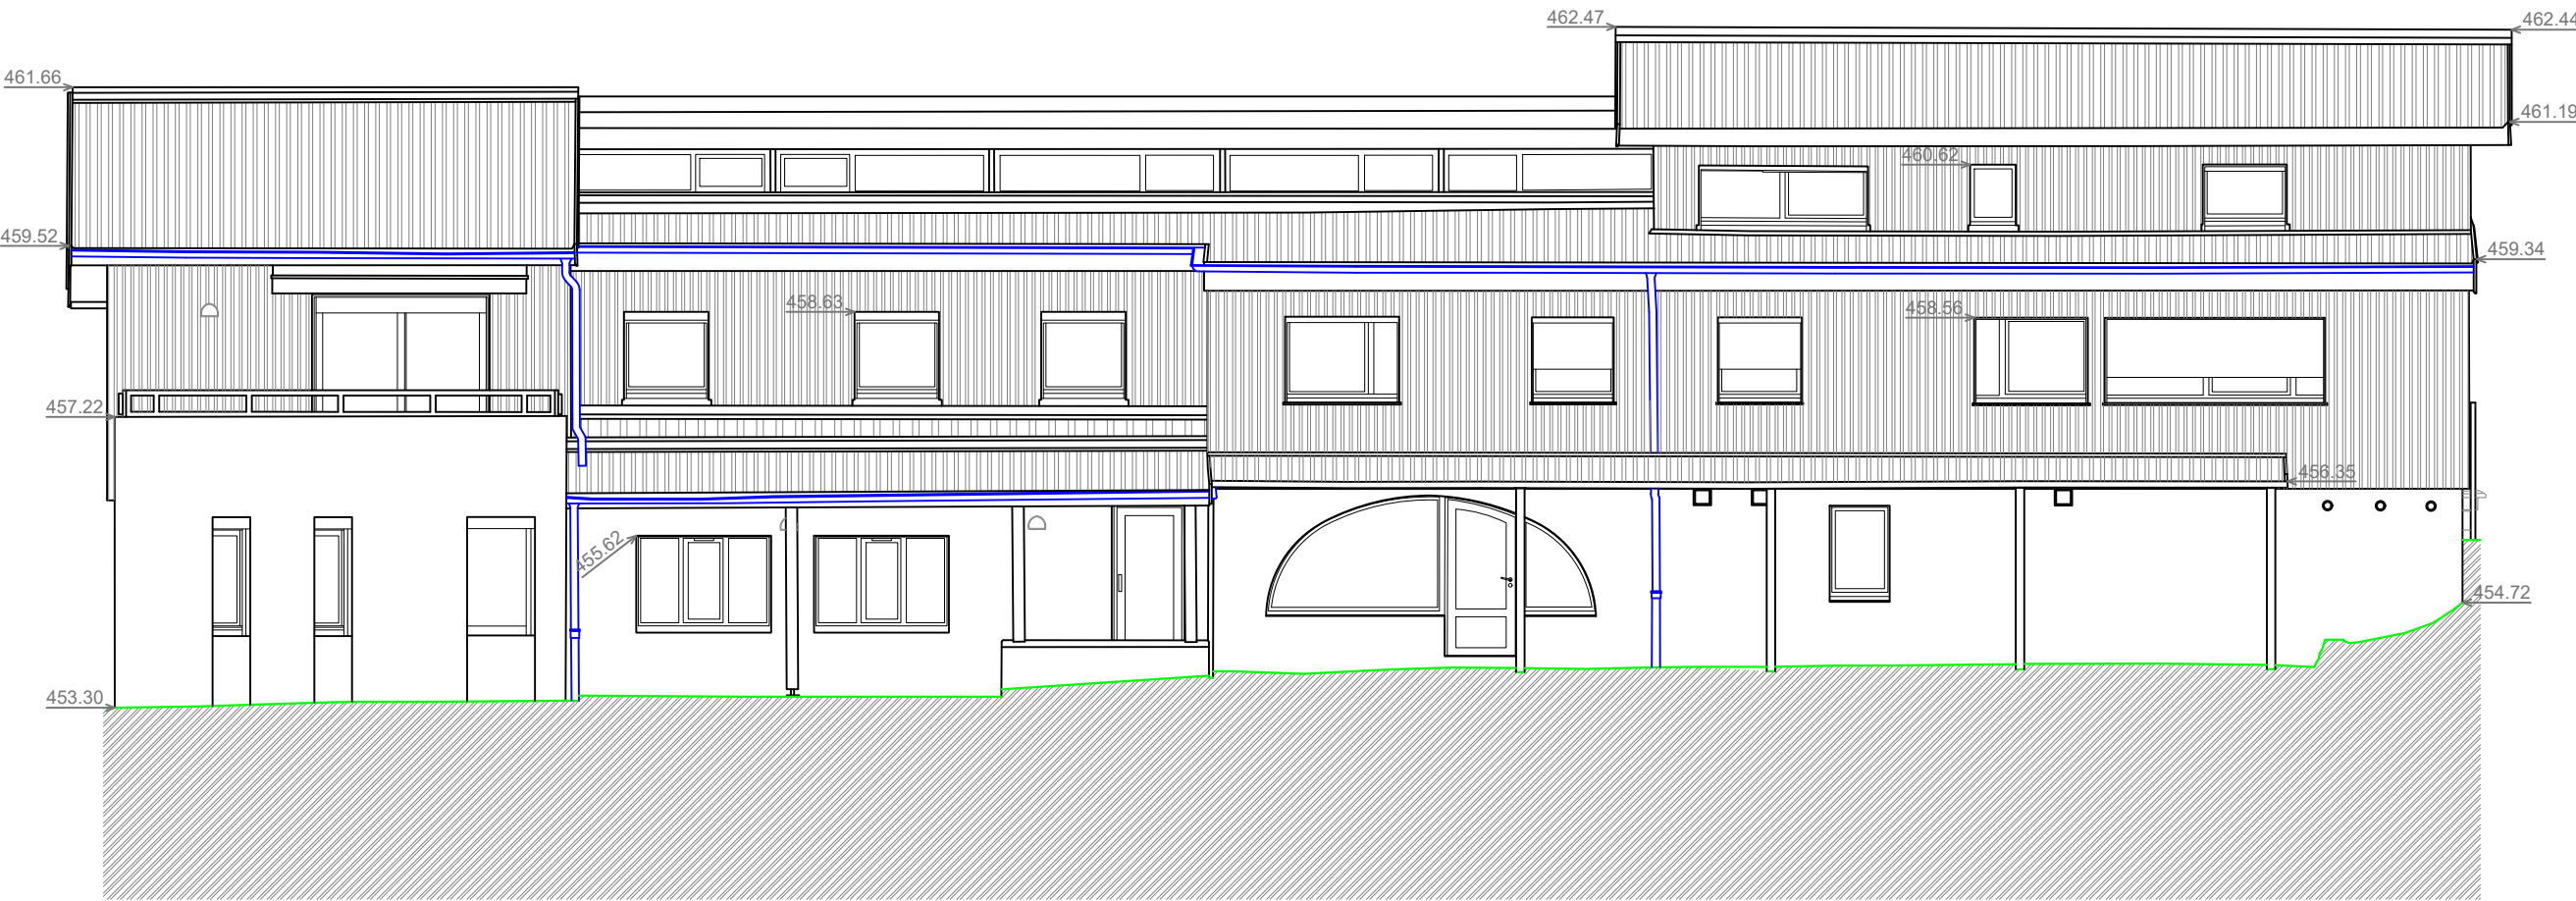

DATE	OBJET / MODIFICATIONS	NOM DU FICHIER
16 / 02 / 2023	Plan initial	2022413_FAC_V01.a.dwg



N° DOSSIER	ZONE GEOGRAPHIQUE	REF. CADASTRALE
20224113	Haute-Savoie VÉTRAZ-MONTHOUX	" La Loex " Parcelle : D n° 3344

► Dossier suivi par : Thomas GUILLEMIN ✉ tguillemin@carrier-geometre.com ☎ 06 77 35 38 82

Bâtiment
CMP

Façade OUEST
ECHELLE : 1/100

DATE	OBJET / MODIFICATIONS	NOM DU FICHIER
16 / 02 / 2023	Plan initial	2022413_FAC_V01.a.dwg

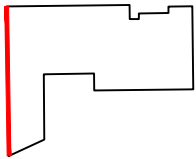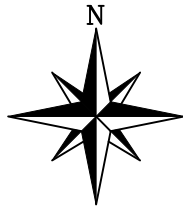

FACADE OUEST

