




FACADE OUEST

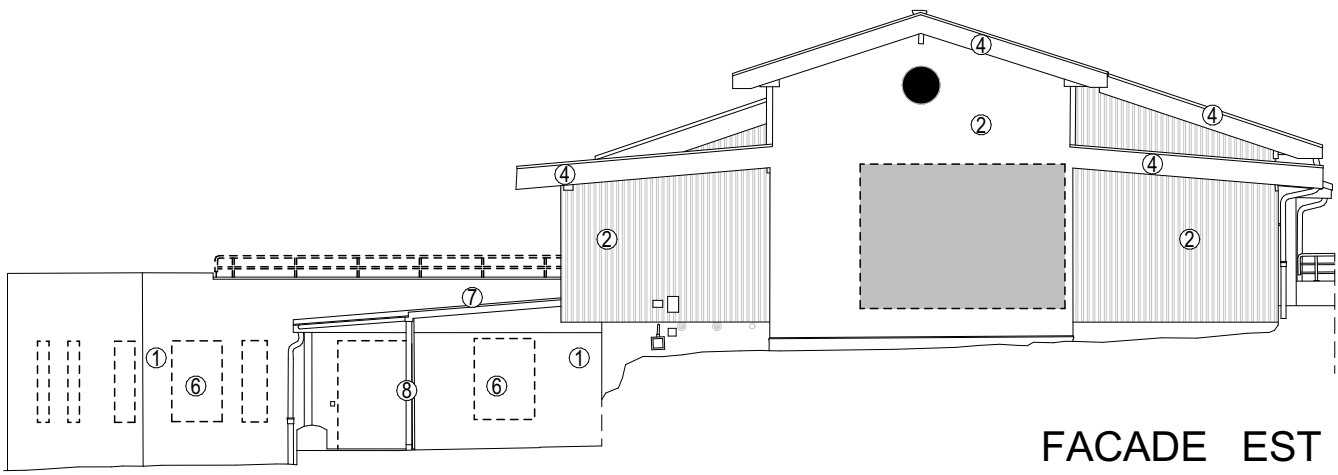

FACADE EST

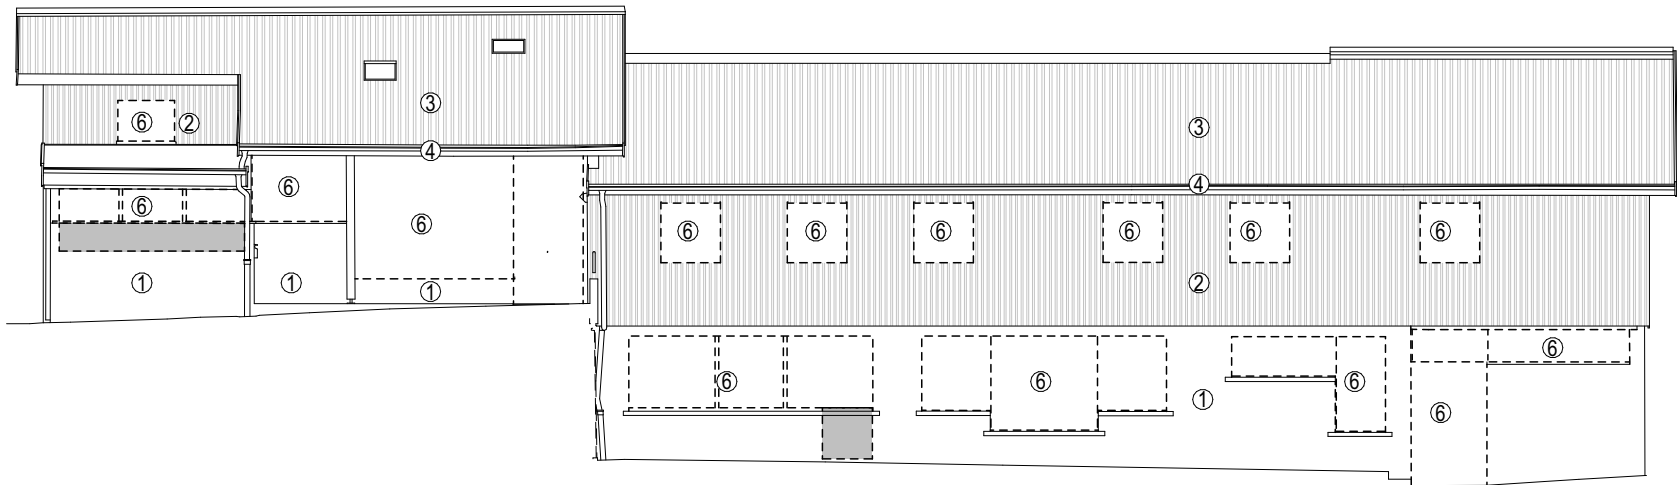

FACADE NORD

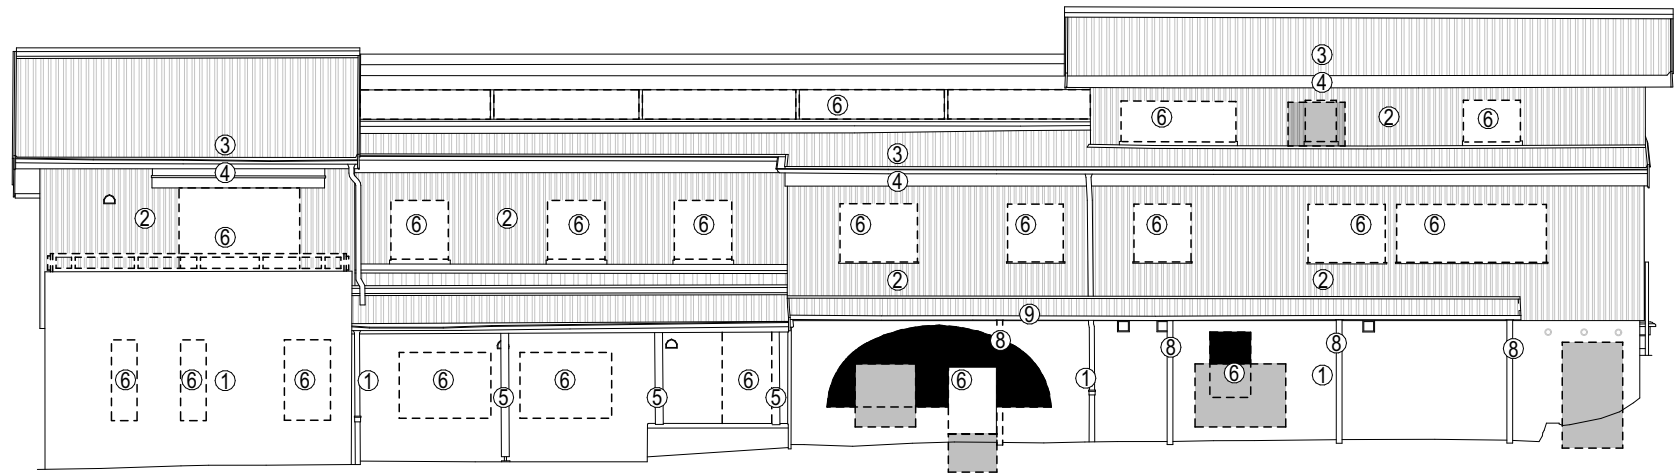

FACADE SUD

- Légende EDL :**
- ① Enduit beige à changer
 - ② Bardage bois à changer
 - ③ Couverture bac acier gris
 - ④ Cheneau en zinc
 - ⑤ Poteaux bois à changer
 - ⑥ Menuiseries bois à changer
 - ⑦ Pergola polycarbonate, remplacement polycarbonate
 - ⑧ Poteaux métalliques repris
- Légende démolitions :**
- Mur/dalle/cloison/poteau existant
 - Modification du niveau de la dalle
 - Éléments déposés/démolis/création d'ouvertures
 - Rebouchage d'une ouverture

Nota 1: Les plans sont établis sur la base des plans existants fournis par le maître d'ouvrage et sur la base des plans réalisés par CARRIER géomètres experts

Centre Pédopsychiatrique	<div><div>EPSM 74</div><div>530 rue Patience</div><div>74805 LA ROCHE SUR FORON</div><div>04 50 25 43 00</div><div>JOSSERMOZ-M@ch-epsm74.fr</div></div>	<div><div><div>mmilk.</div><div>Architectes</div></div></div>	<div><div>Economiste : Patrice LE GUILCHER</div><div>Structure : SORAETEC</div><div>Fluides : JPG CONSEIL</div><div>Electricité : CONCEPT ELEC</div><div>Acoustique : REZ'ON</div></div>	Démolitions_Plan des façades							échelle	indice
											1:150	0
				projet	phase	émetteur	activité	type doc.	zone bât.	codif. admin.	n° doc.	date
PDP	DCE	MLK	ARC	PLA	-	-	013	11/02/2026				