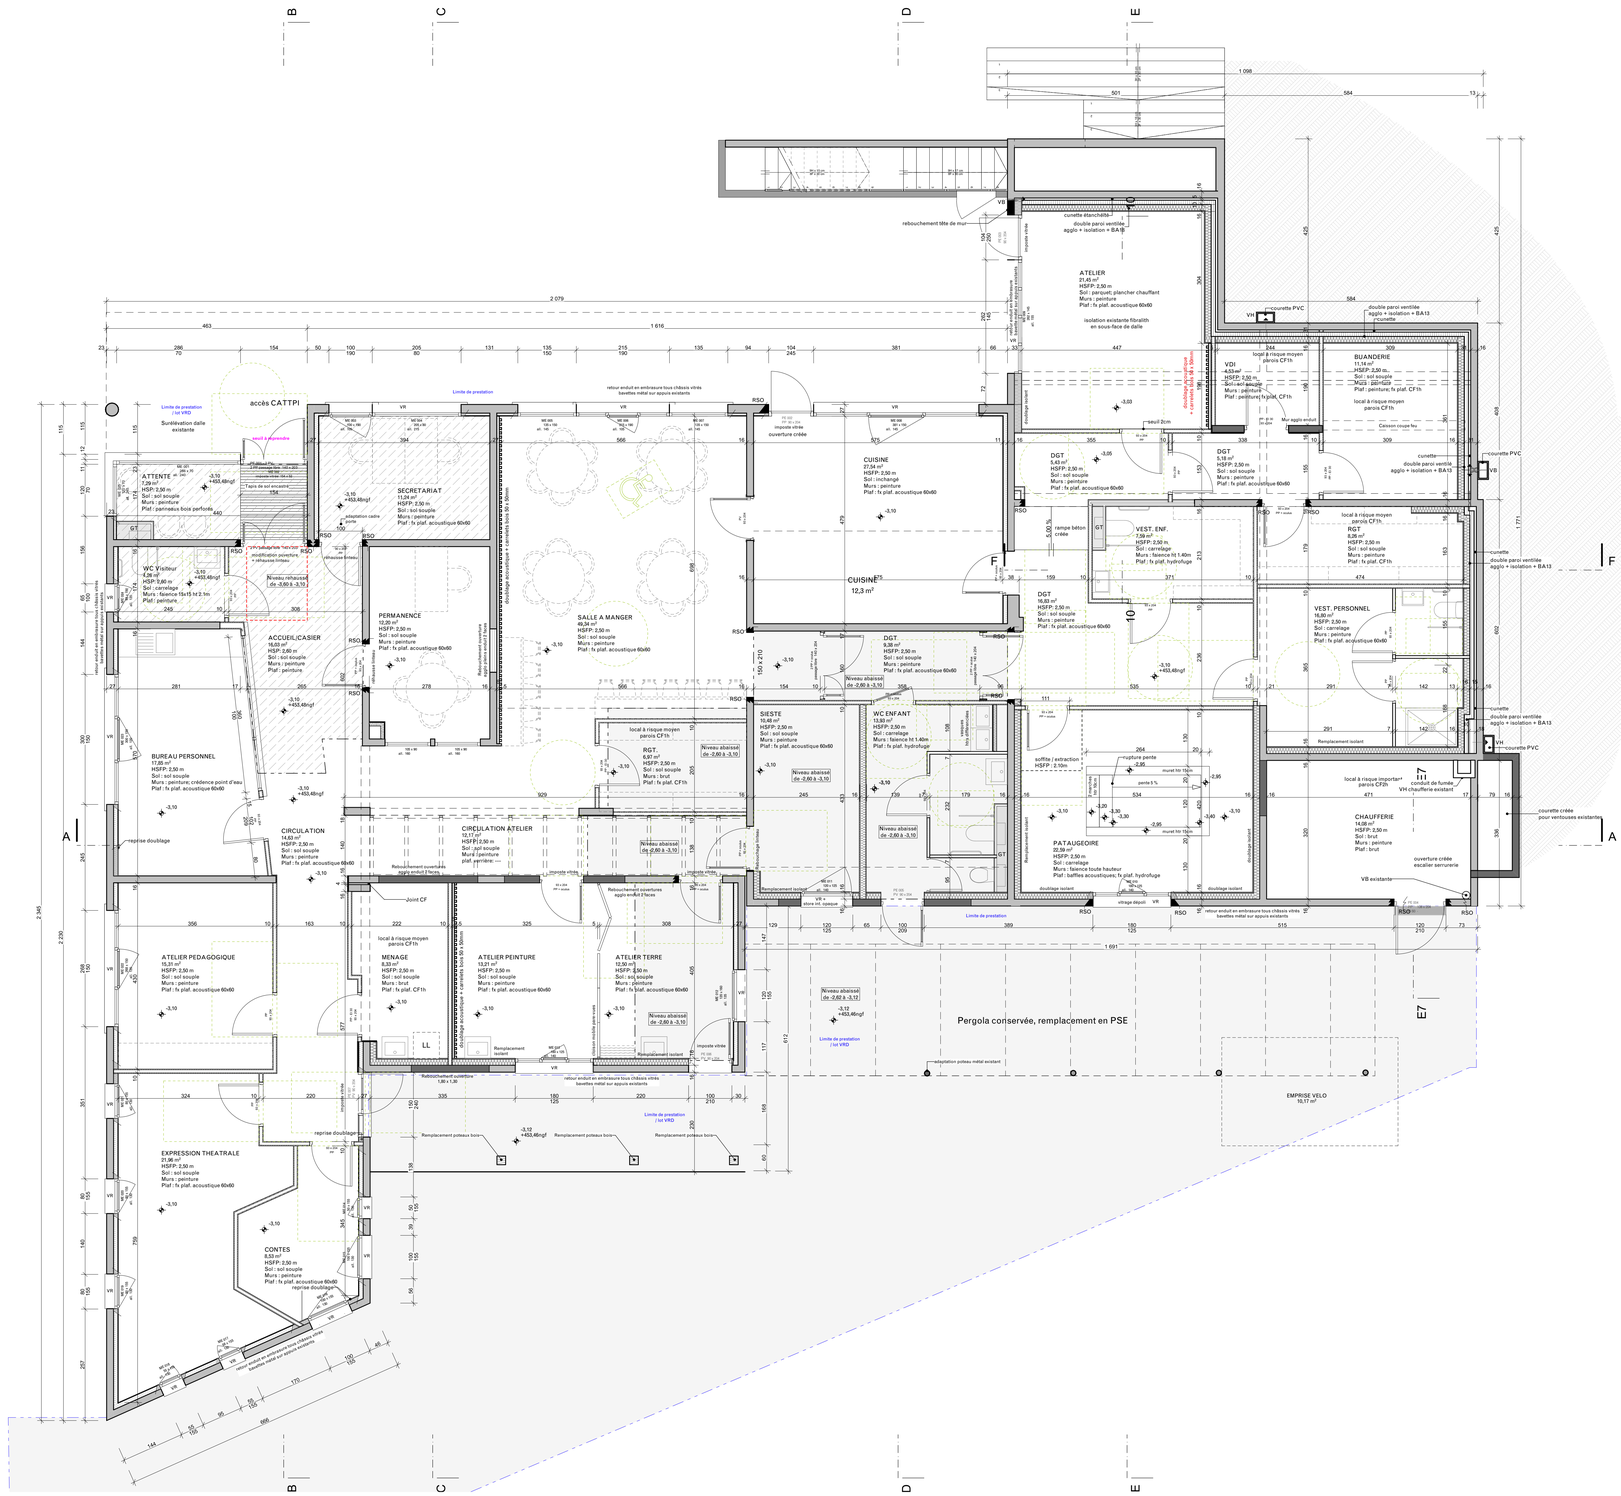

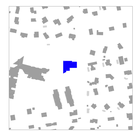

Centre Pédopsychiatrique

Réaménagement et rénovation énergétique

43, chemin des carrés • 74100 Vétraz-Monthoux

EPSM 74

530 rue Patience • 74805 LA ROCHE SUR FORON

04 50 25 43 00 • JOSSERMOZ M@ch-epsm74.fr

Architecte : MILK Architectes • Arnaud HUDRY
13 rue de la Poste • 74000 Annecy • 04 50 45 29 77 ou 4 rue Émile Combe • 38400 St-Martin d'Hères • 04 76 03 35 07 • hello@milk-architectes.com
Economiste : Patrice LE GUILCHER • Patrice LE GUILCHER
184 rue forêt • 74010 FAVERGES SEYTHENEX • 04 50 09 07 91 • patrice.leguilcher@wanadoo.fr
Structure : SORAETEC • Alain BASTIDE
2 rue de la viscose • 38130 ECHIROLLES • 04 76 49 09 17 • soraetec@soraetec.com
Fluides : JPG CONSEIL • Jallal AZIB
1 rue Flora Tristan • 38400 ST MARTIN D'HERES • 04 76 08 97 62 • jalle.azib@jpgconseil.com
Electricité : CONCEPT ELEC • Phillipe CLOT
20 bis rue de la chartreuse • 38120 SAINT-EGREVE • 04 50 25 43 00 • concept-elec.bet@live.com
Acoustique : REZON • Rémi REZVOY
214 route de la Gare St Martin de Belleveue • 74330 FILLIERE • 04 50 51 05 00 • agence@rezon.fr
VRD : Agence AKENES • Julien GAMBARINI
180 av Gare • 74800 LA ROCHE SUR FORON • 09 53 11 80 49 • j.gambarini@agence-akenes.com

milk. Architectes

Dossier DCE

indice	date	Modification
		Numérotation des menuiseries extérieures + doublage acoustique complémentaire dans atelier + modification pataugeoire en attente de validation
		Localisation VR et stores screen + Modification pataugeoire

Projet_Plan de rez-de-chaussée

échelle 1:50 — indice 0

projet	phase	intitulé	partenaire	type doc	zone bât.	code admin.	n° doc	date
PDP	DCE	MLK	ARC	PLA	-	-	102	11/02/2026