




Coupe EE

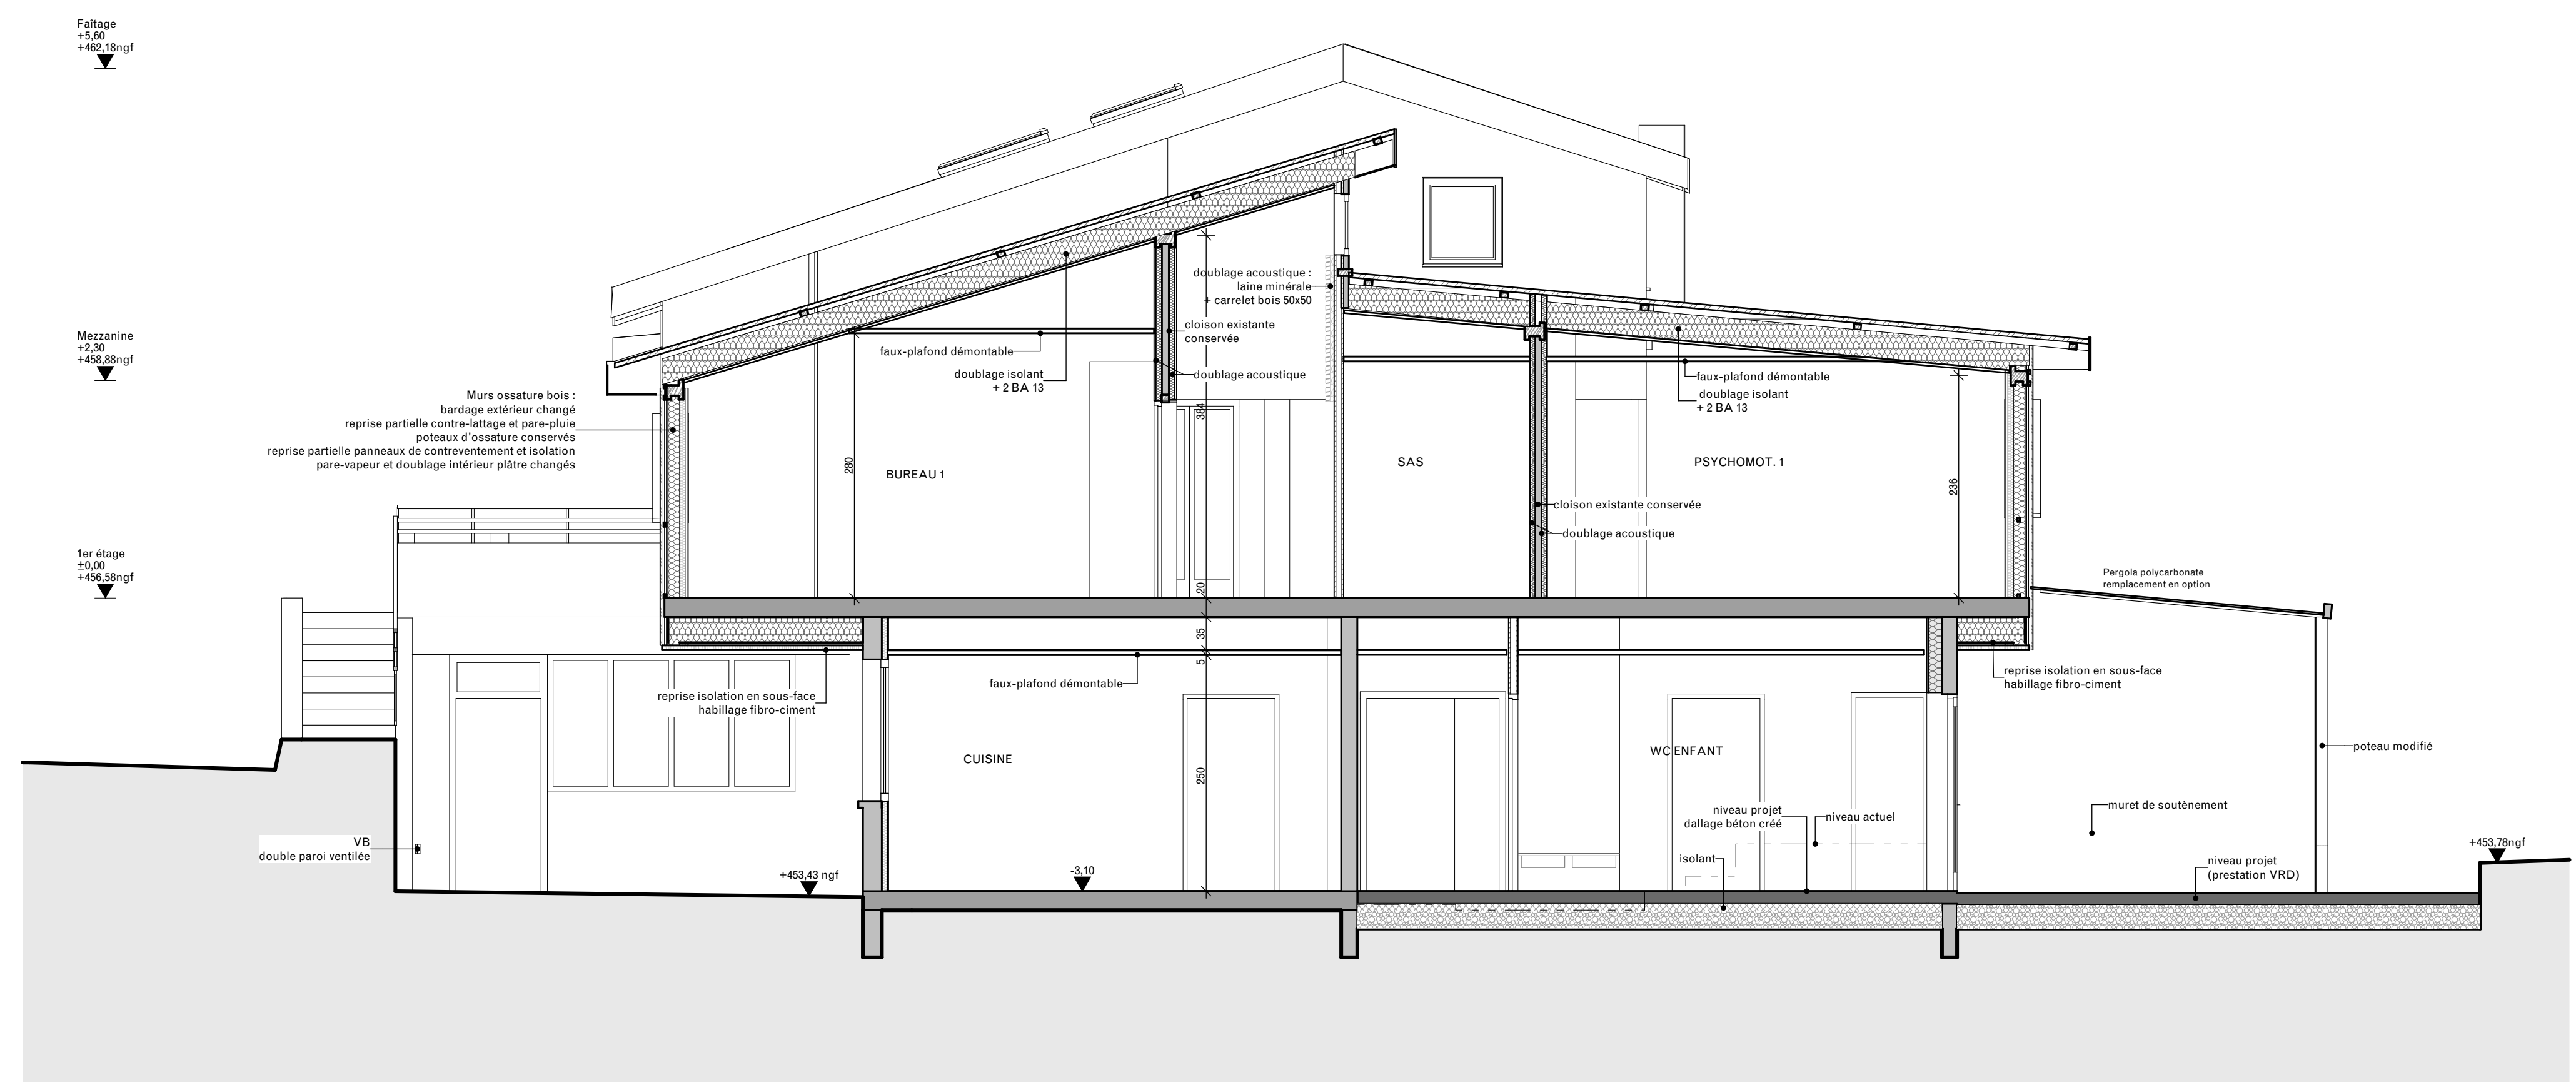

Coupe DD

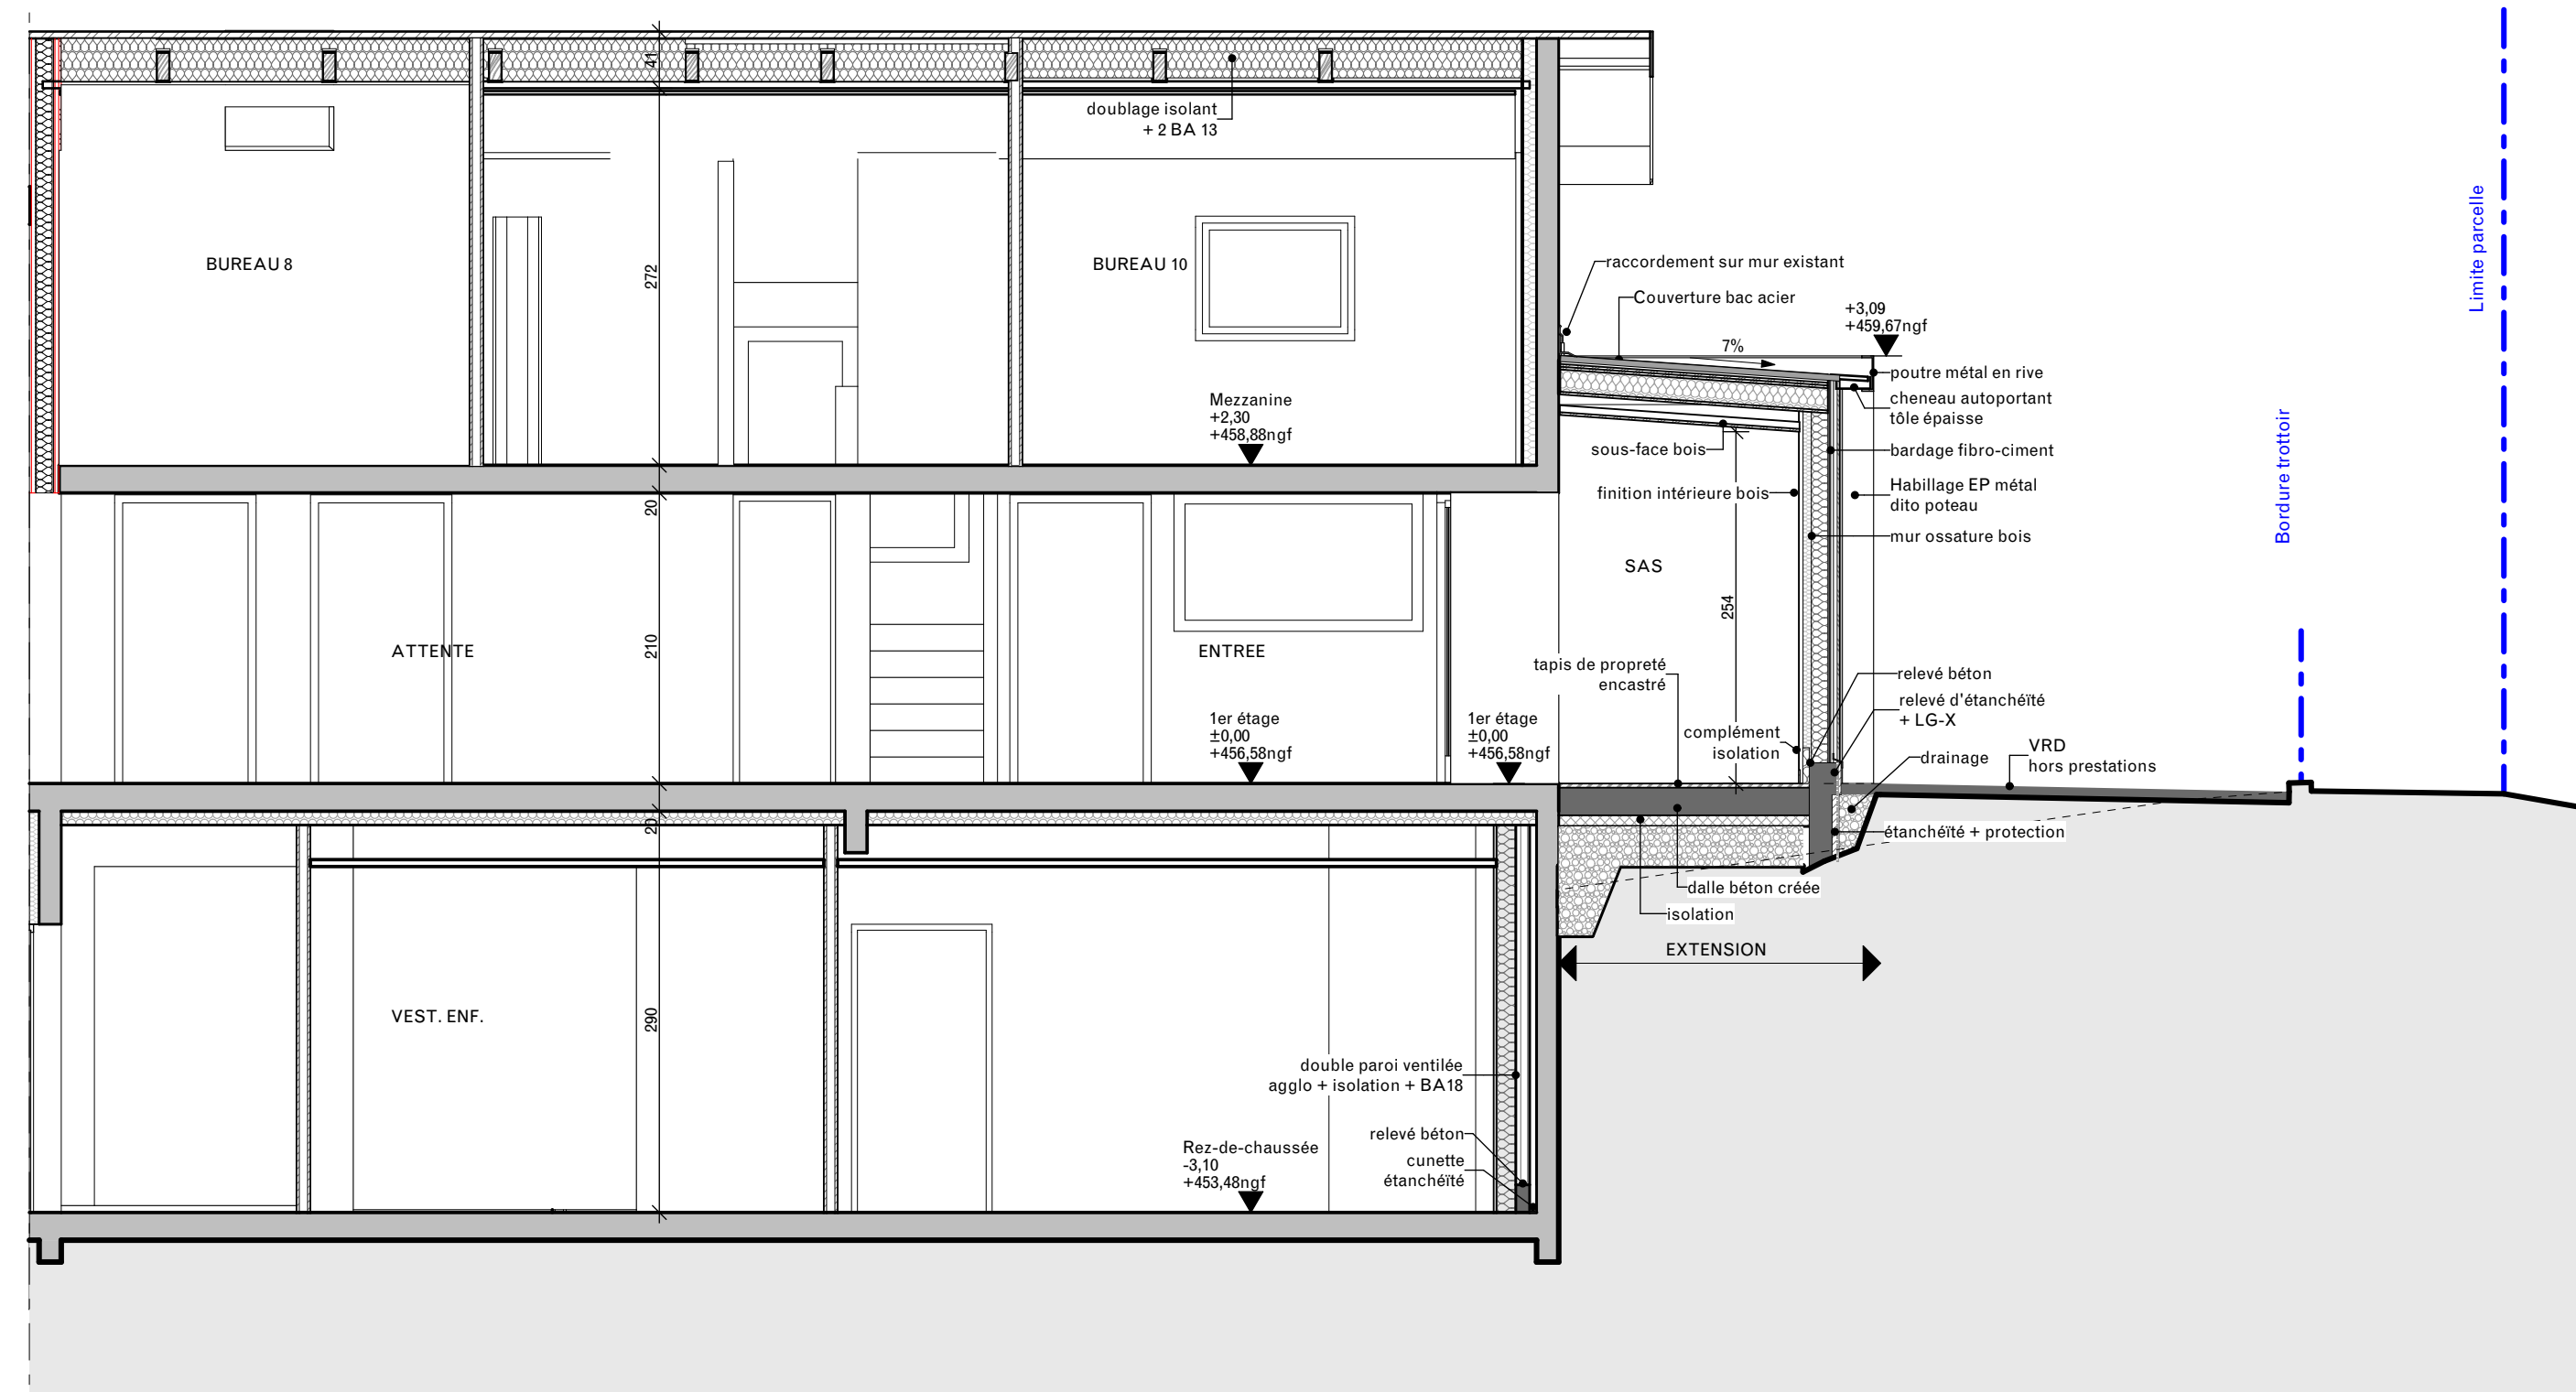

Coupe FF

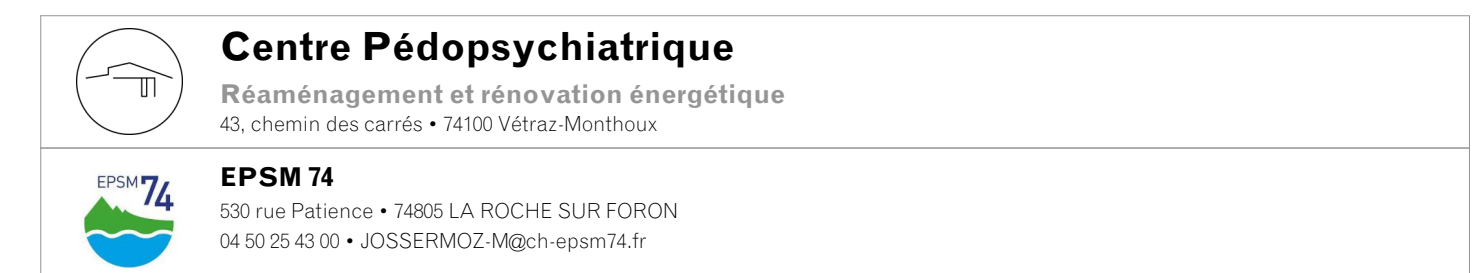

milk.
Architectes

Projet_Plan des coupes							échelle	indice
							1:50	0
projet	phase	développeur	activité	type doc	zone bdt	coût admin.	n° doc	date
PDP	DCE	MLK	ARC	PLA	-	-	105	11/02/2026