


PLAN DE DETAIL

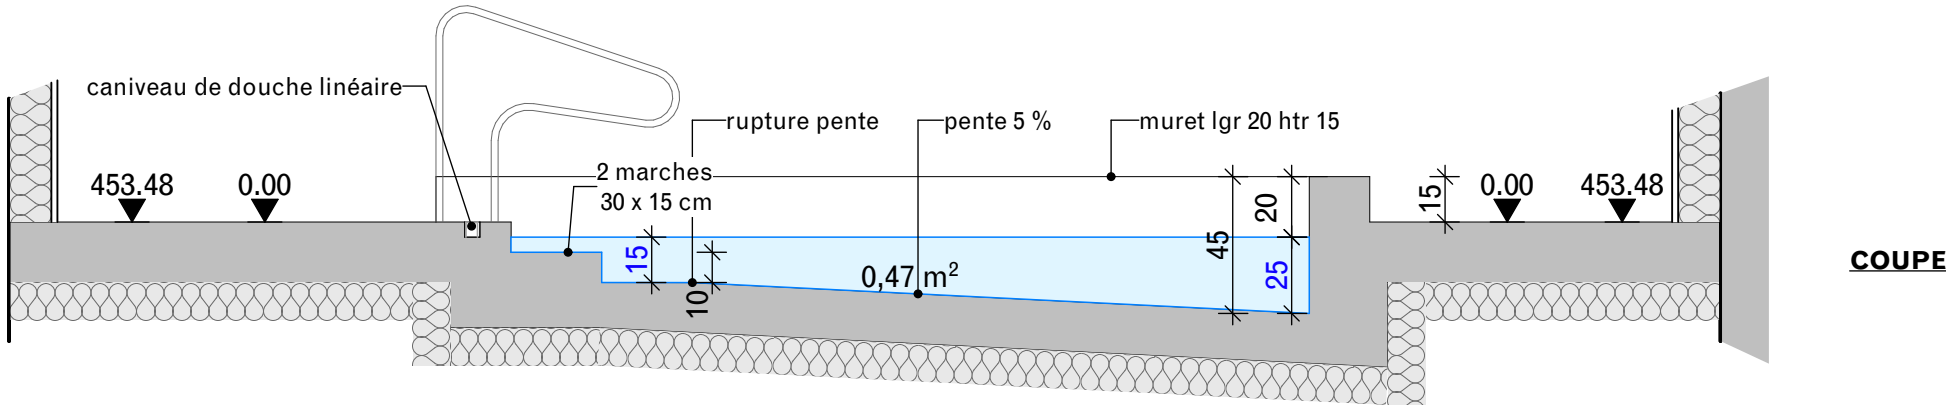

COUPE

Nota 1: Les plans sont établis sur la base des plans existants fournis par le maître d'ouvrage et sur la base des plans réalisés par CARRIER géomètres experts

</