



Elévation et coupe
de la RSO n°11
Linteau et jambage BA à créer

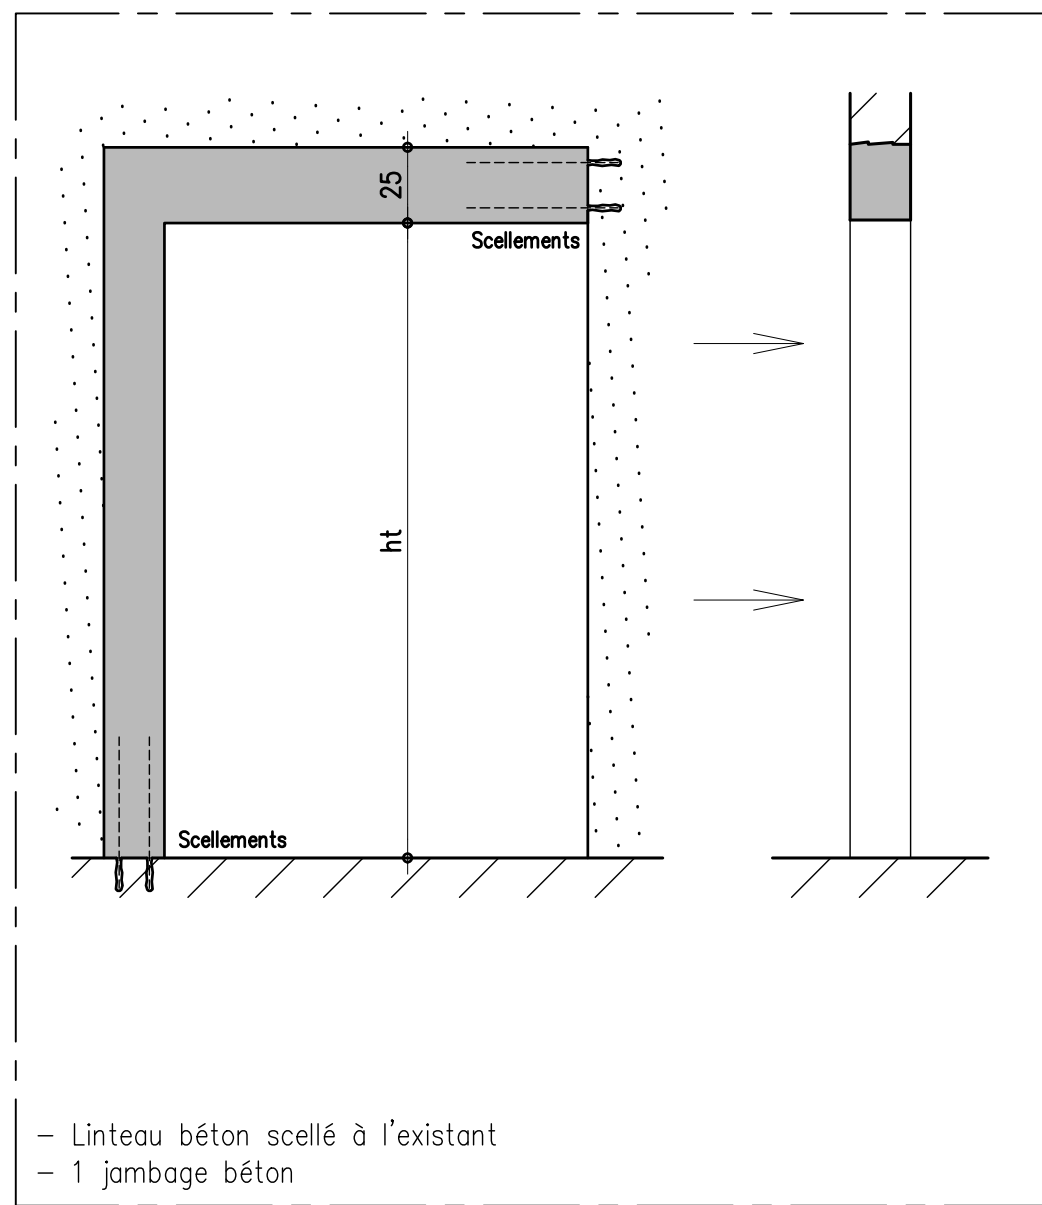

Elévation et coupe
de la RSO n°12
Linteau BA à créer

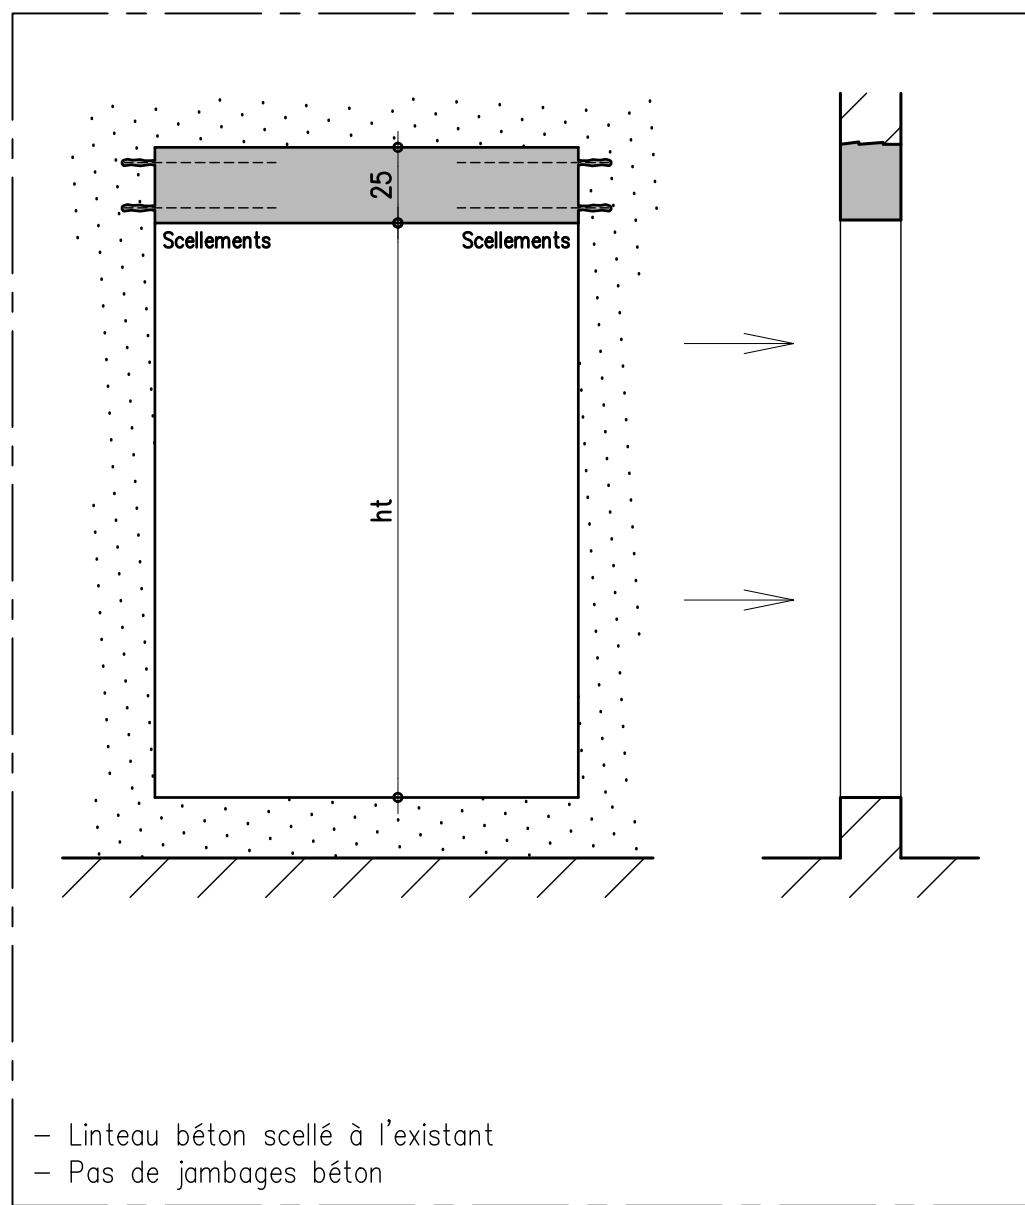

MAITRE D'OUVRAGE : EPSM 74		
MAITRE D'OEUVRE : Milk architectes		
INDICE	DATE	MODIFICATIONS

Bâtiment EPSM
Vetraz Monthoux (74)

Modifications structurelles
Plancher haut du RDC

Coffrage

ENTREPRISE DE G.O : -	
ARCHITECTE :	Milk architectes
COORDINATION :	N° AFFAIRE G21-410
CONTROLE :	

BUREAU D'ETUDES
STRUCTURES
DE LA CONSTRUCTION

BETON ARME
CHARPENTE METALLIQUE
CHARPENTE BOIS

SOCIETE RHONE-ALPES D'ETUDES TECHNIQUES
DE LA CONSTRUCTION

2 rue de la Viscosés 38130 Echirolles
Tel : 04-76-49-09-17
E - Mail : soraetec@soraetec.com

RESPONSABLE : F. Layat DESSINATEUR :	BETON Norme fc28: 25Mpa	DATE DU PLAN 15/01/26	ECHELLE 1/50	N° PLAN : DCE:03
ACIERS HA : FeE 50 = 500 M Pa DX : FeE 24 = 240 M Pa TS : FeE 50 = 500 M Pa	Enrobage : 3cm	Séisme : Zone 4 (EC8) Vent : Région I (EC1) Neige : Zone C2 (EC1)	SOL CONTRAINTE ADMISSIBLE ... bar (ELS)	