


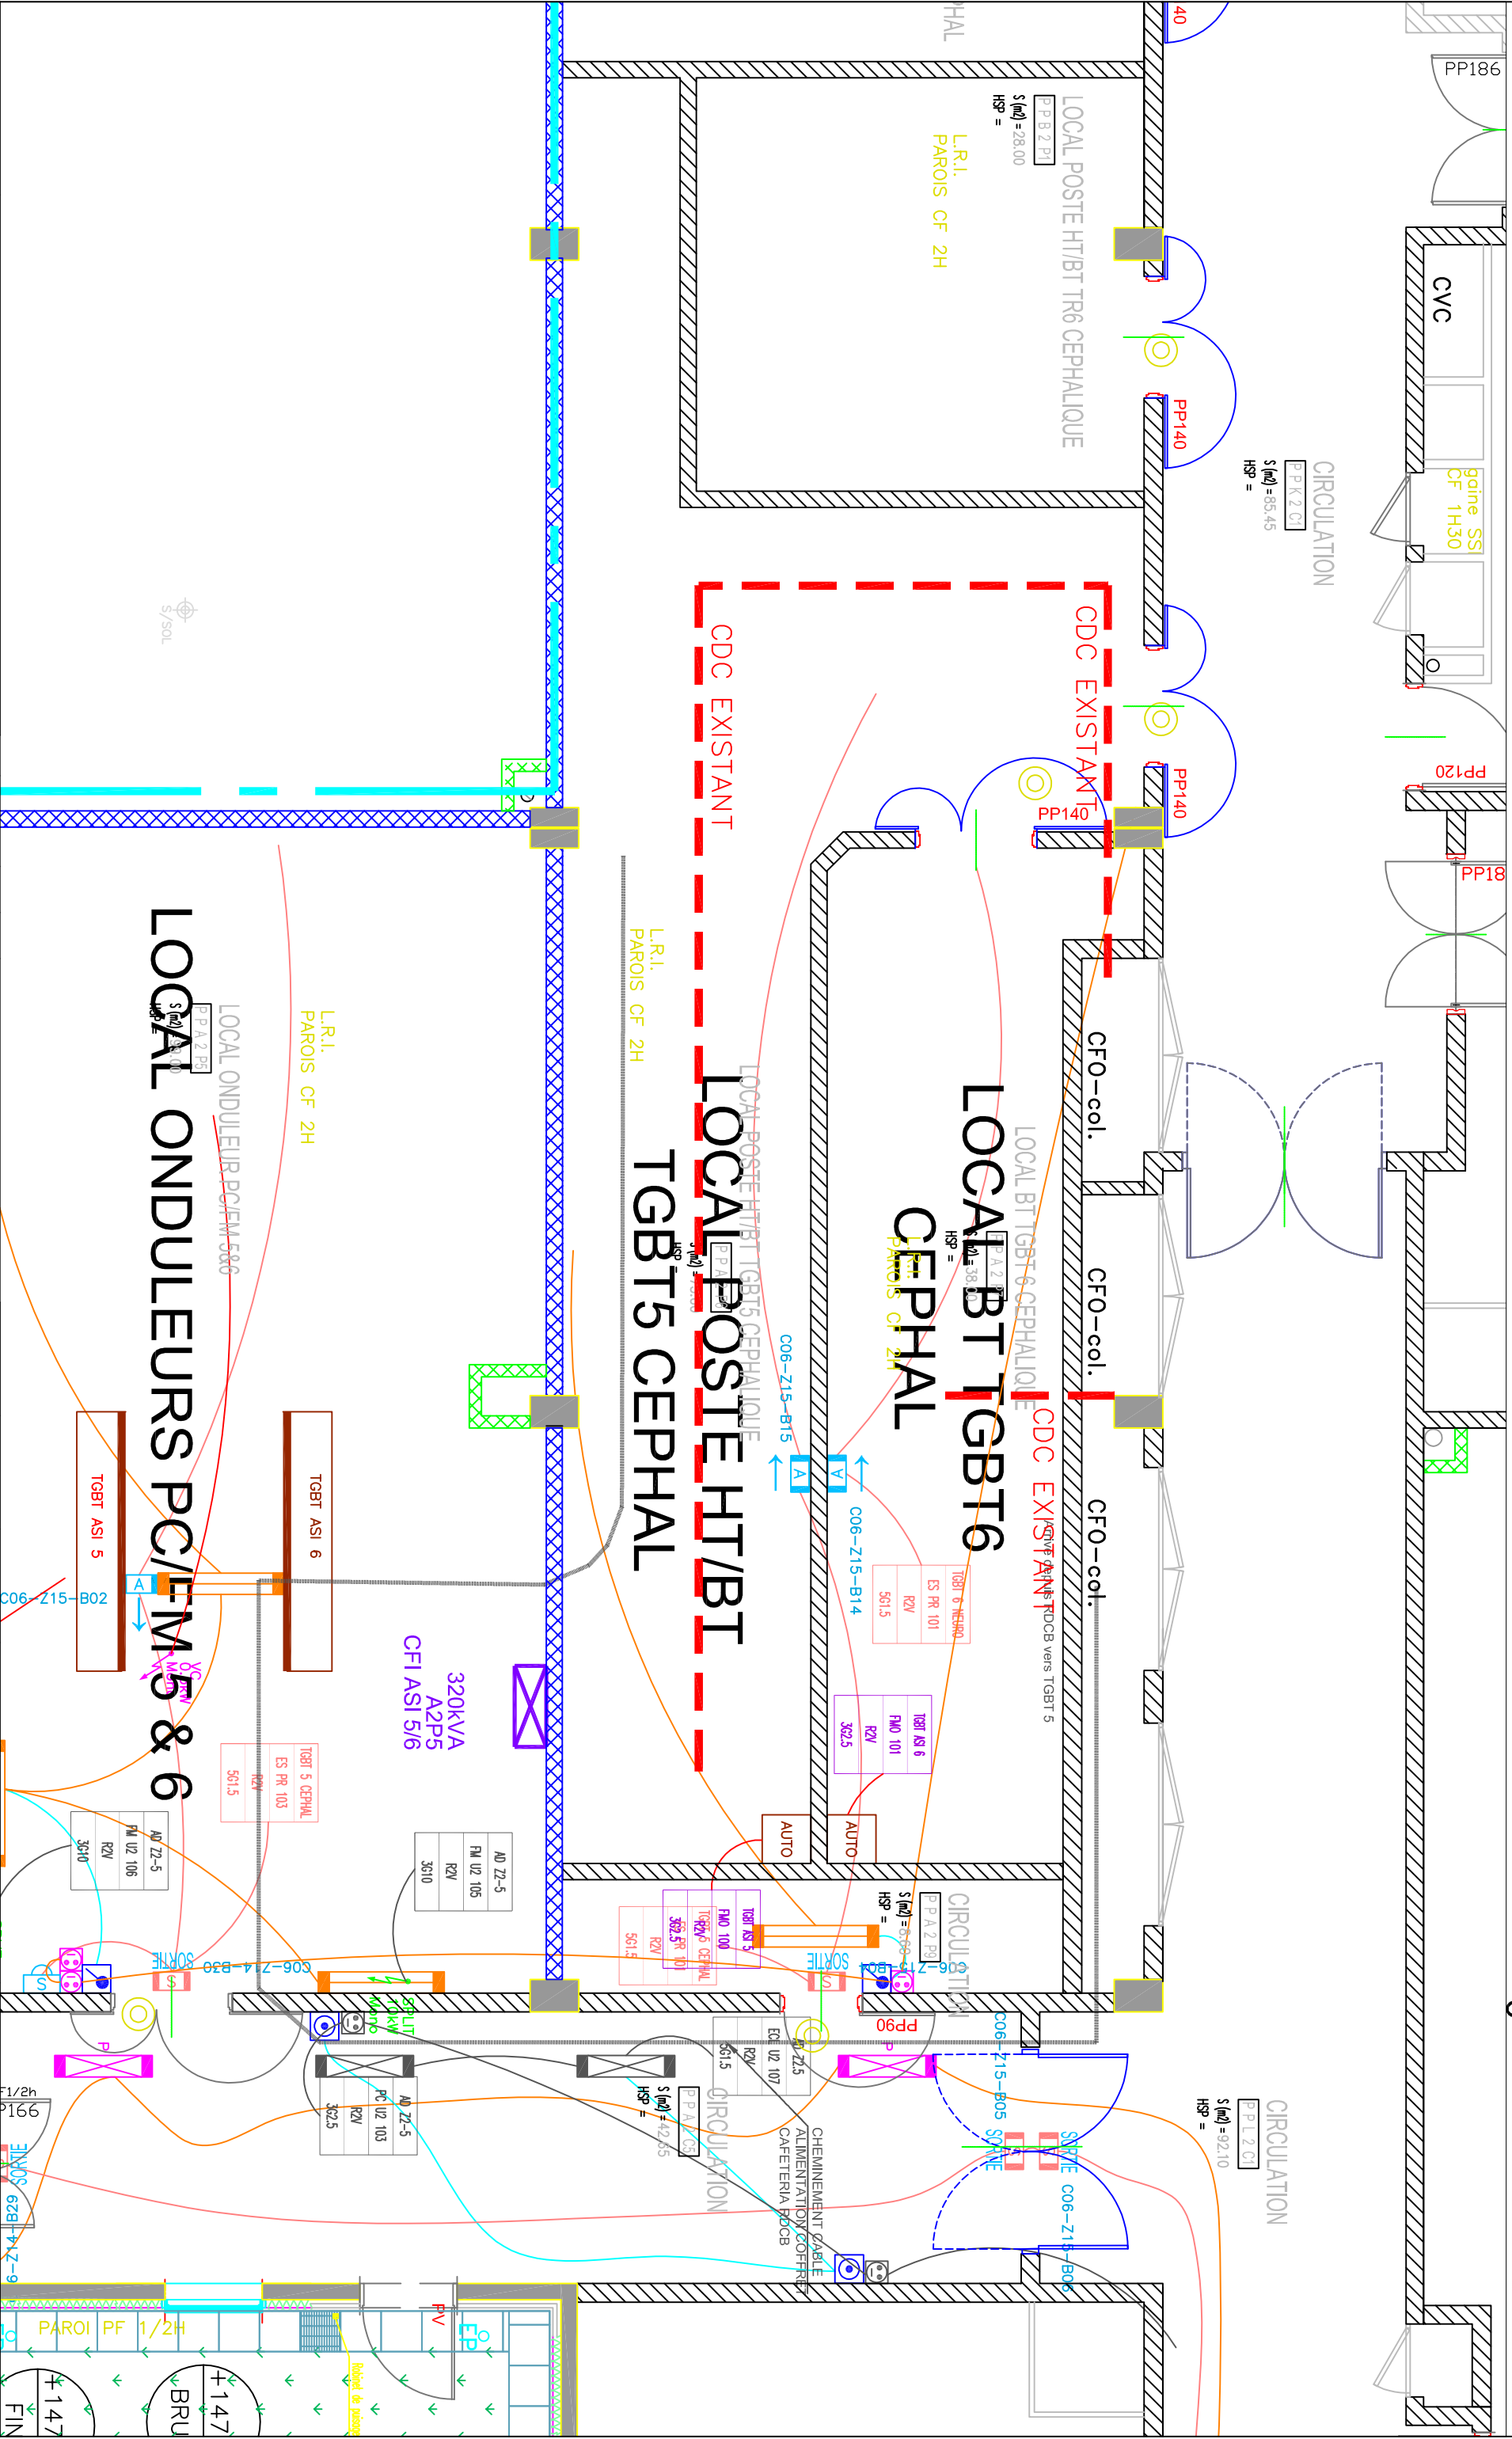

Echelle :		N° PROJET		SITE		ZONE		BATIMENT		SPECIALITE		NIVEAU		N° DOCUMENT		REVISION		NATURE DU DOC.		PHASE	
Niveau NGF :																					
AutocAD : P26006-IRM PPR R+2 - Elec PRO - MAPA.dwg		0		01/2026		FM		FM		Etablissement du document											
-		Ind		DATE		Dessiné		Valké		MODIFICATIONS											
		P26006		P		P		PPR		ELECT		R+2		01		0		PLAN		DCE	