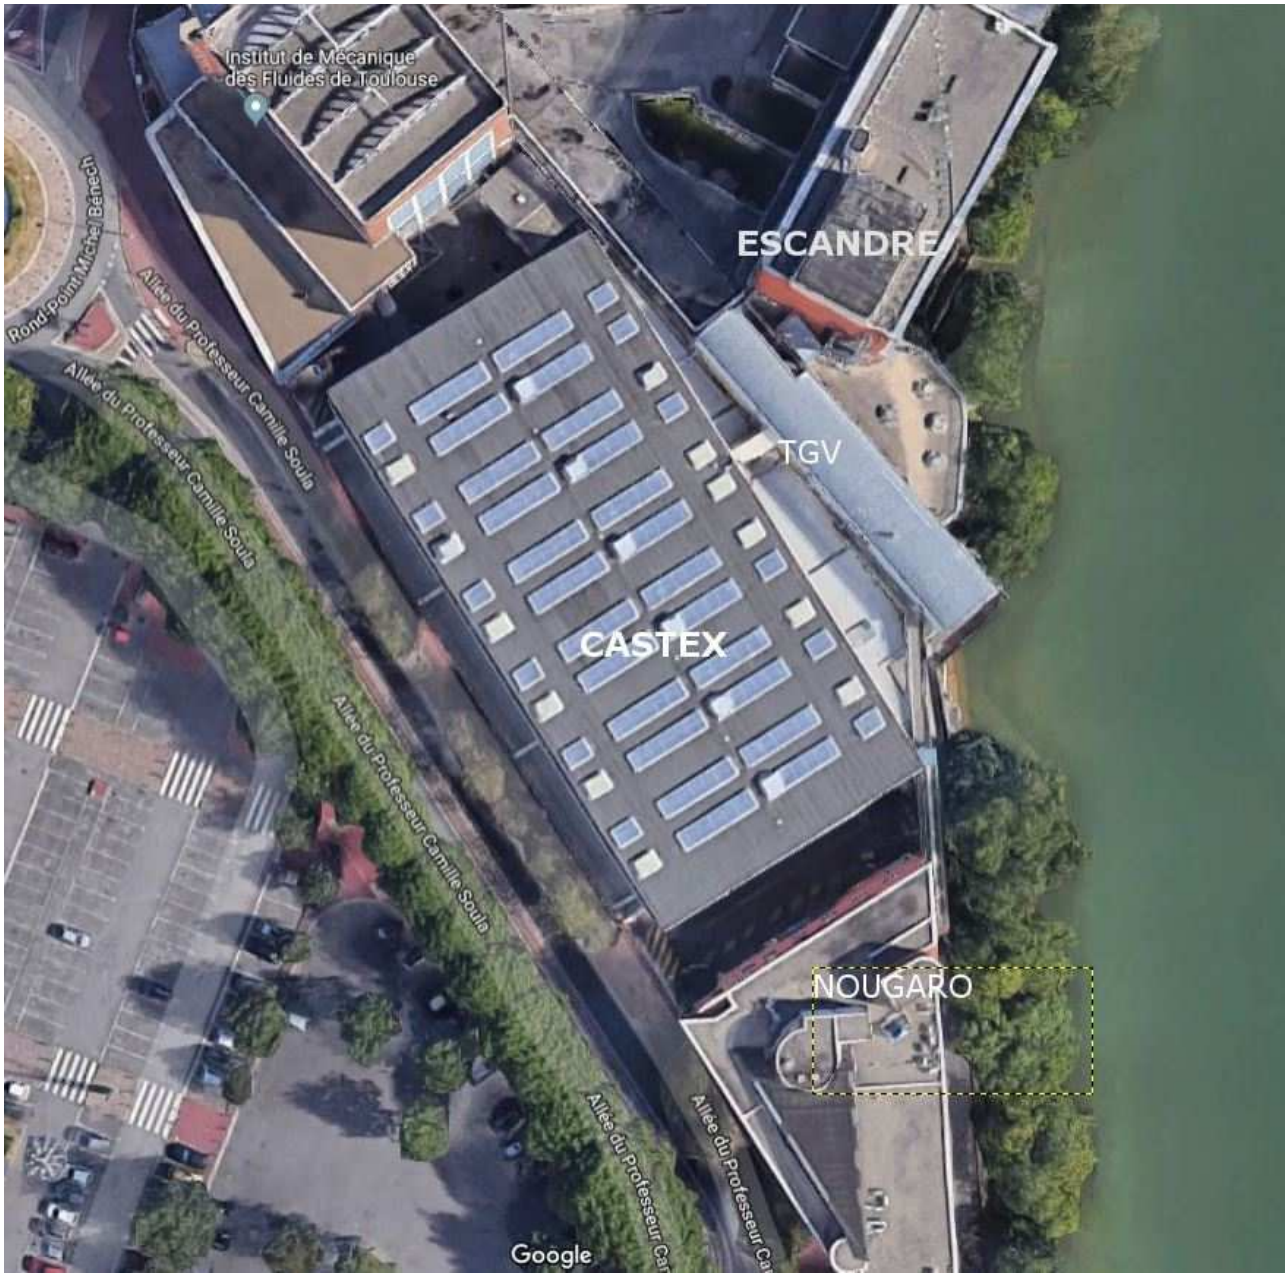

Lors de votre ronde de fermeture et mise sous alarme du site de l'IMFT.

Les portes du 1er étage à fermer

Escande => 1 porte circulation

TGV => 2 portes circulations + 2 portes salle de convivialité

Castex => 1 porte circulation

Nougaro => 1 porte circulation

Passerelle => 1 porte circulation

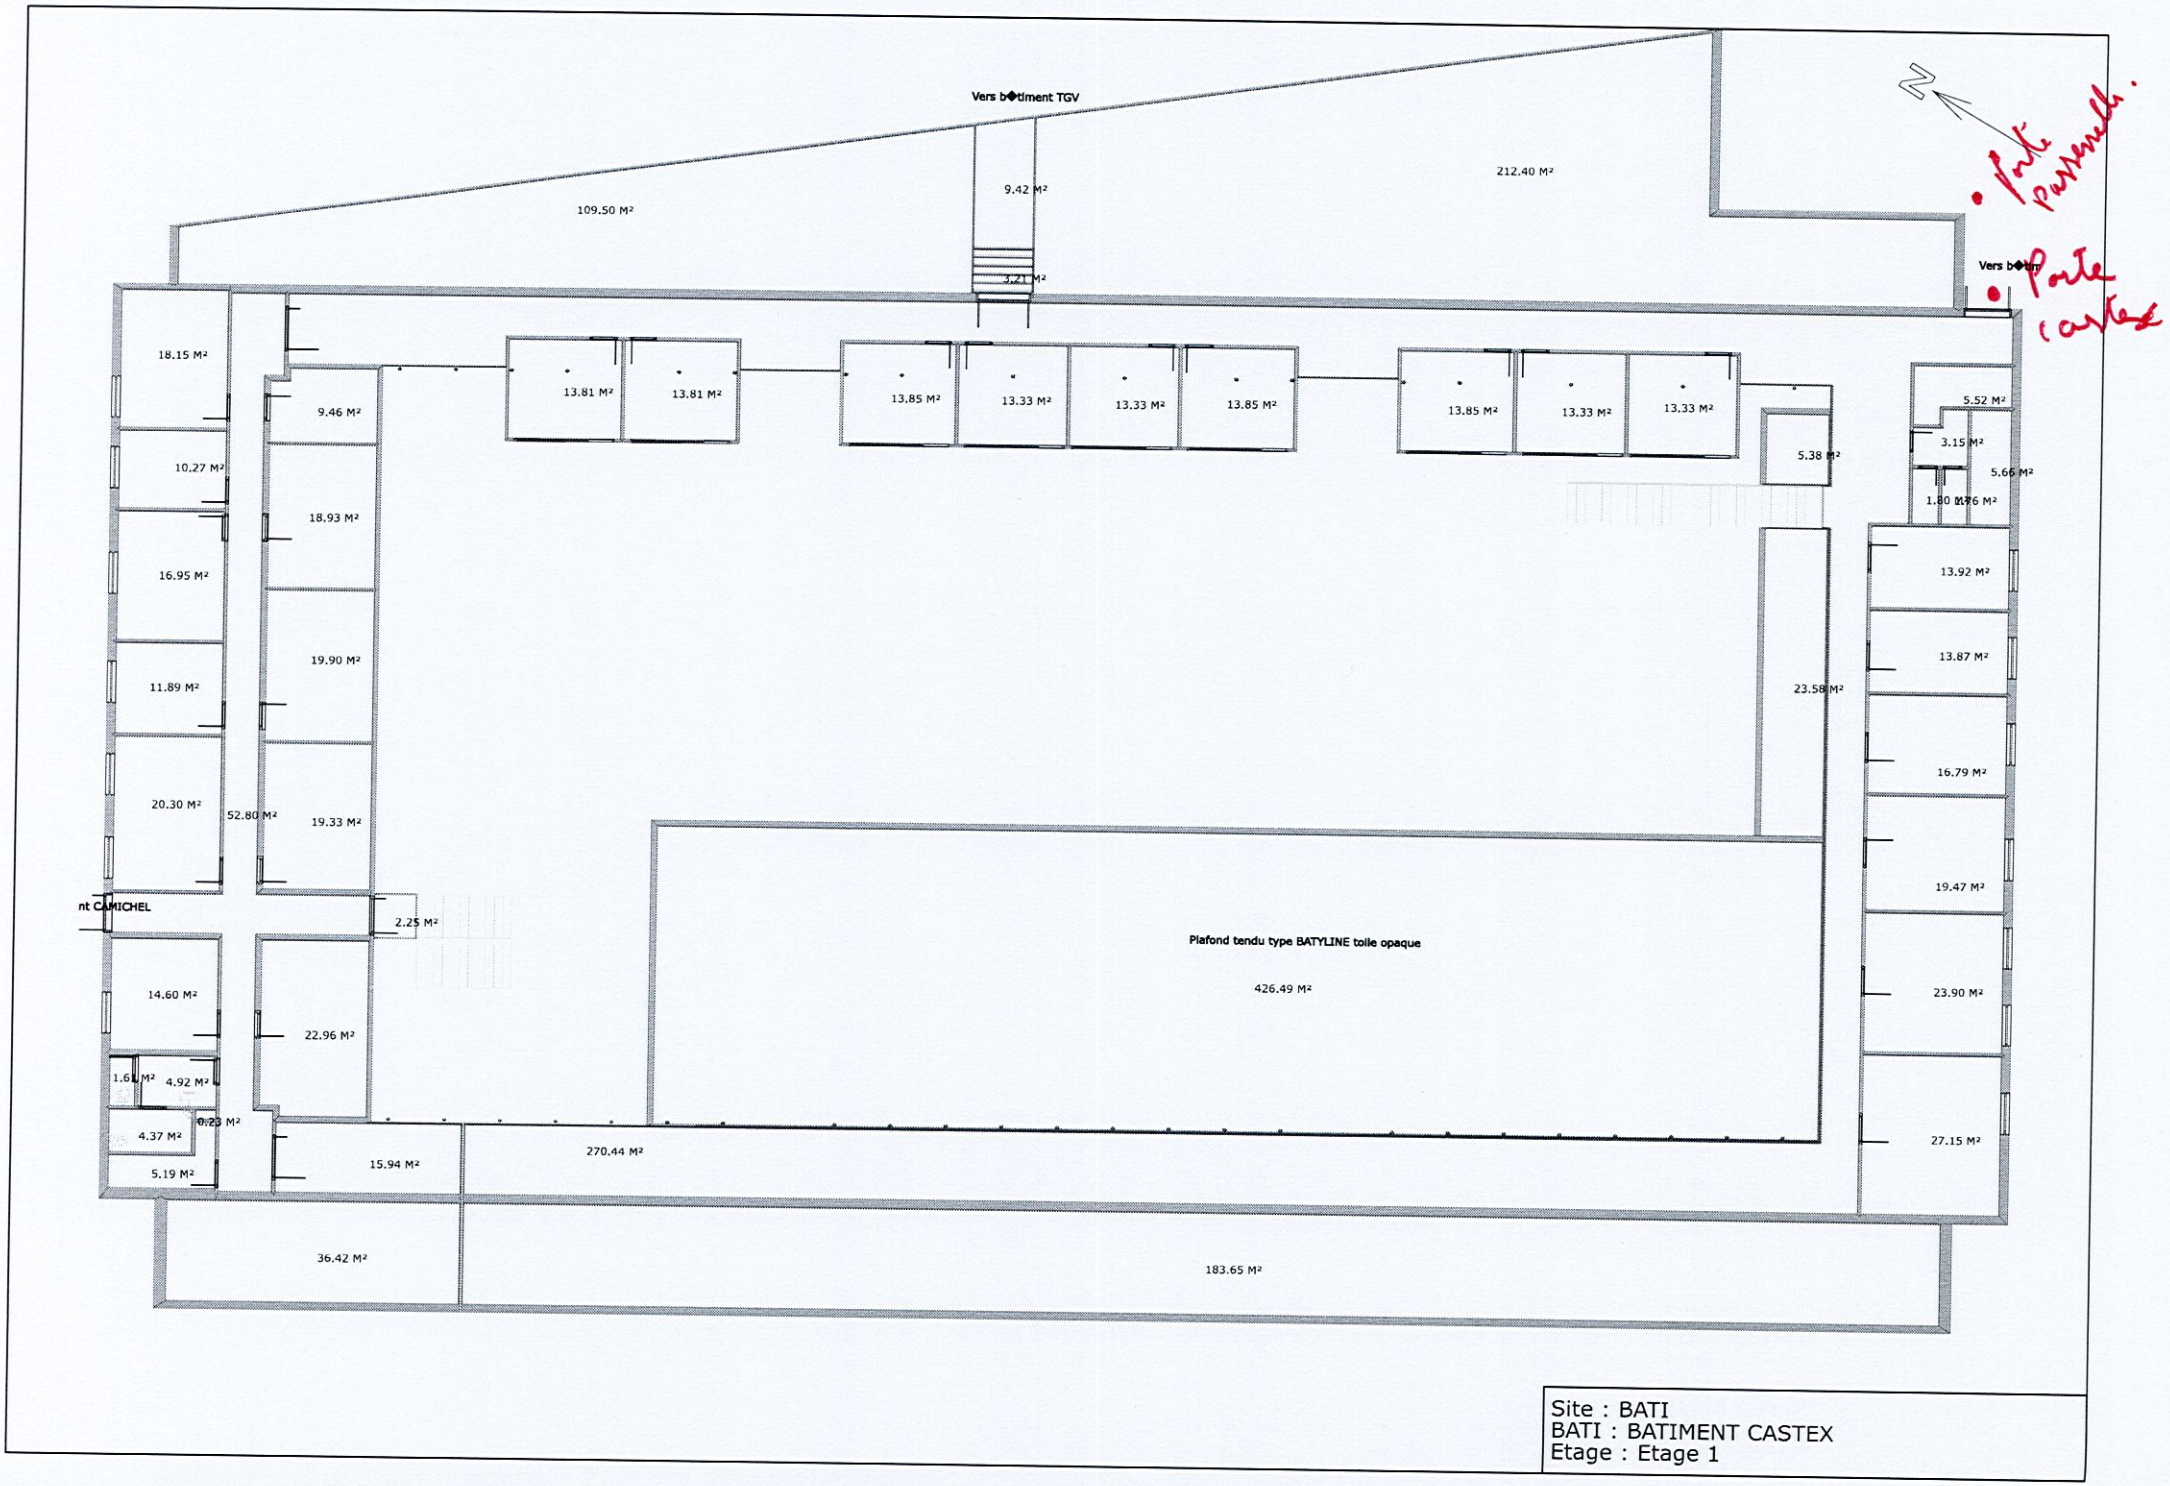

Site : BATI
BATI : BATIMENT CASTEX
Etage : Etage 1

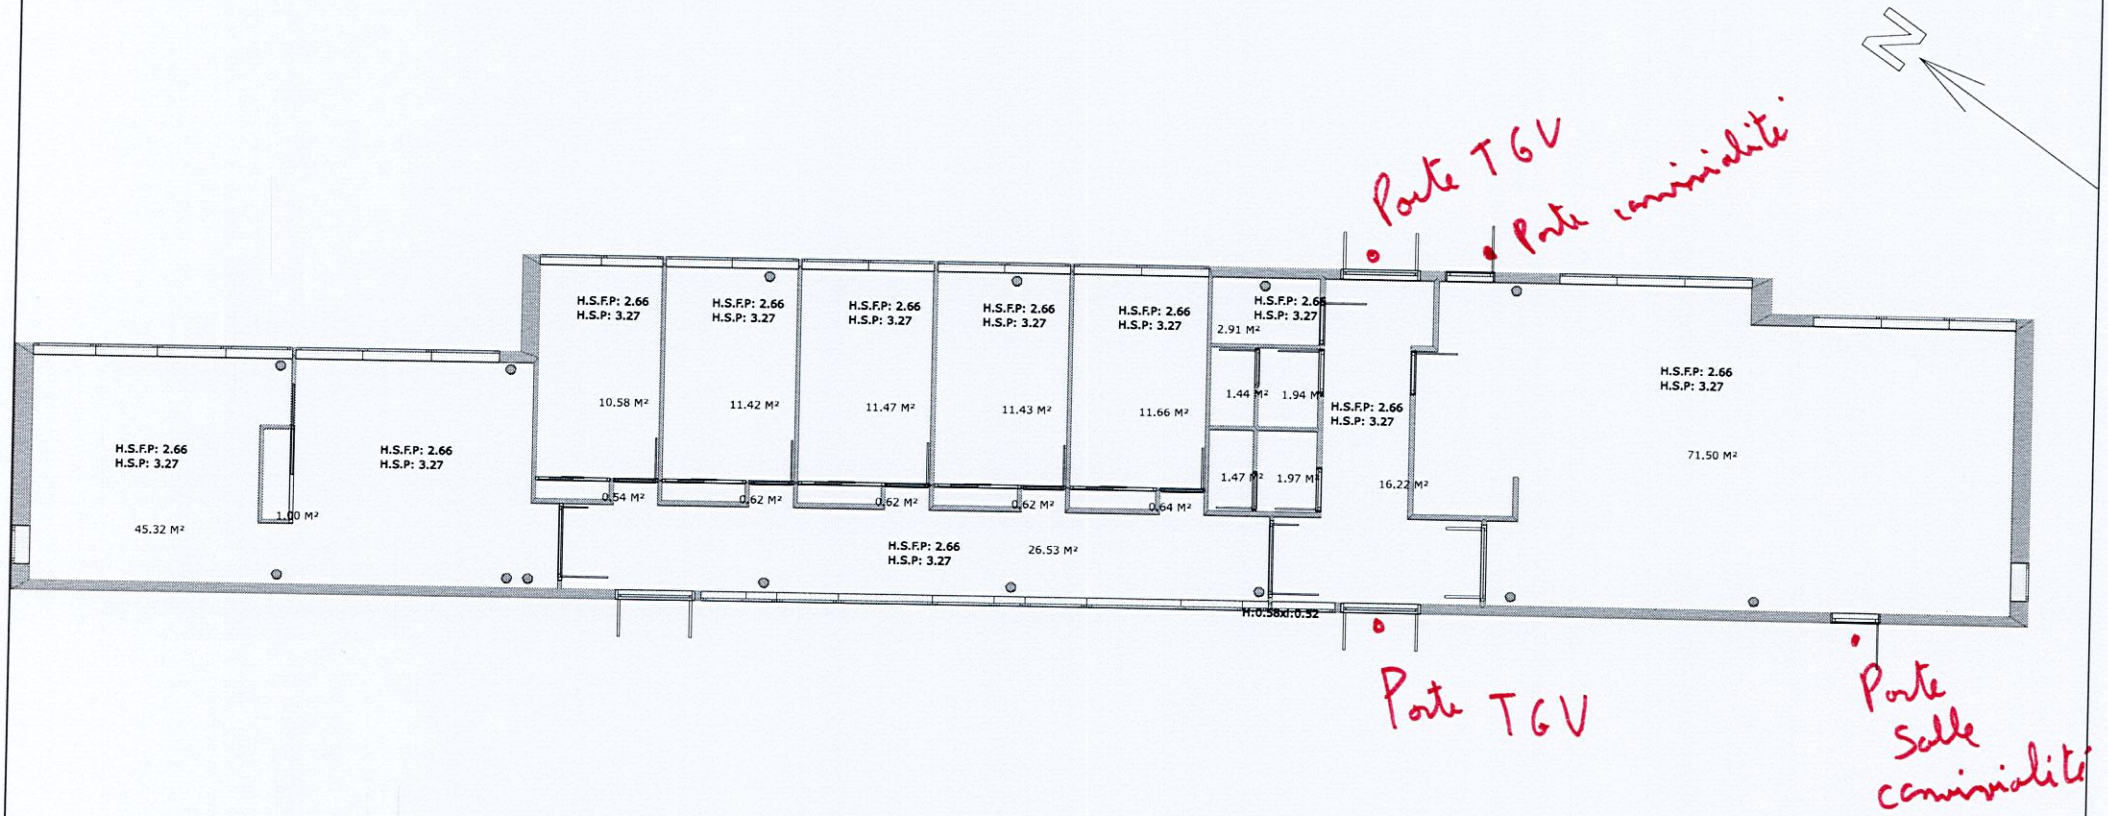

Site : BATI
BATI : BATIMENT TGV
Etage : Etage 1

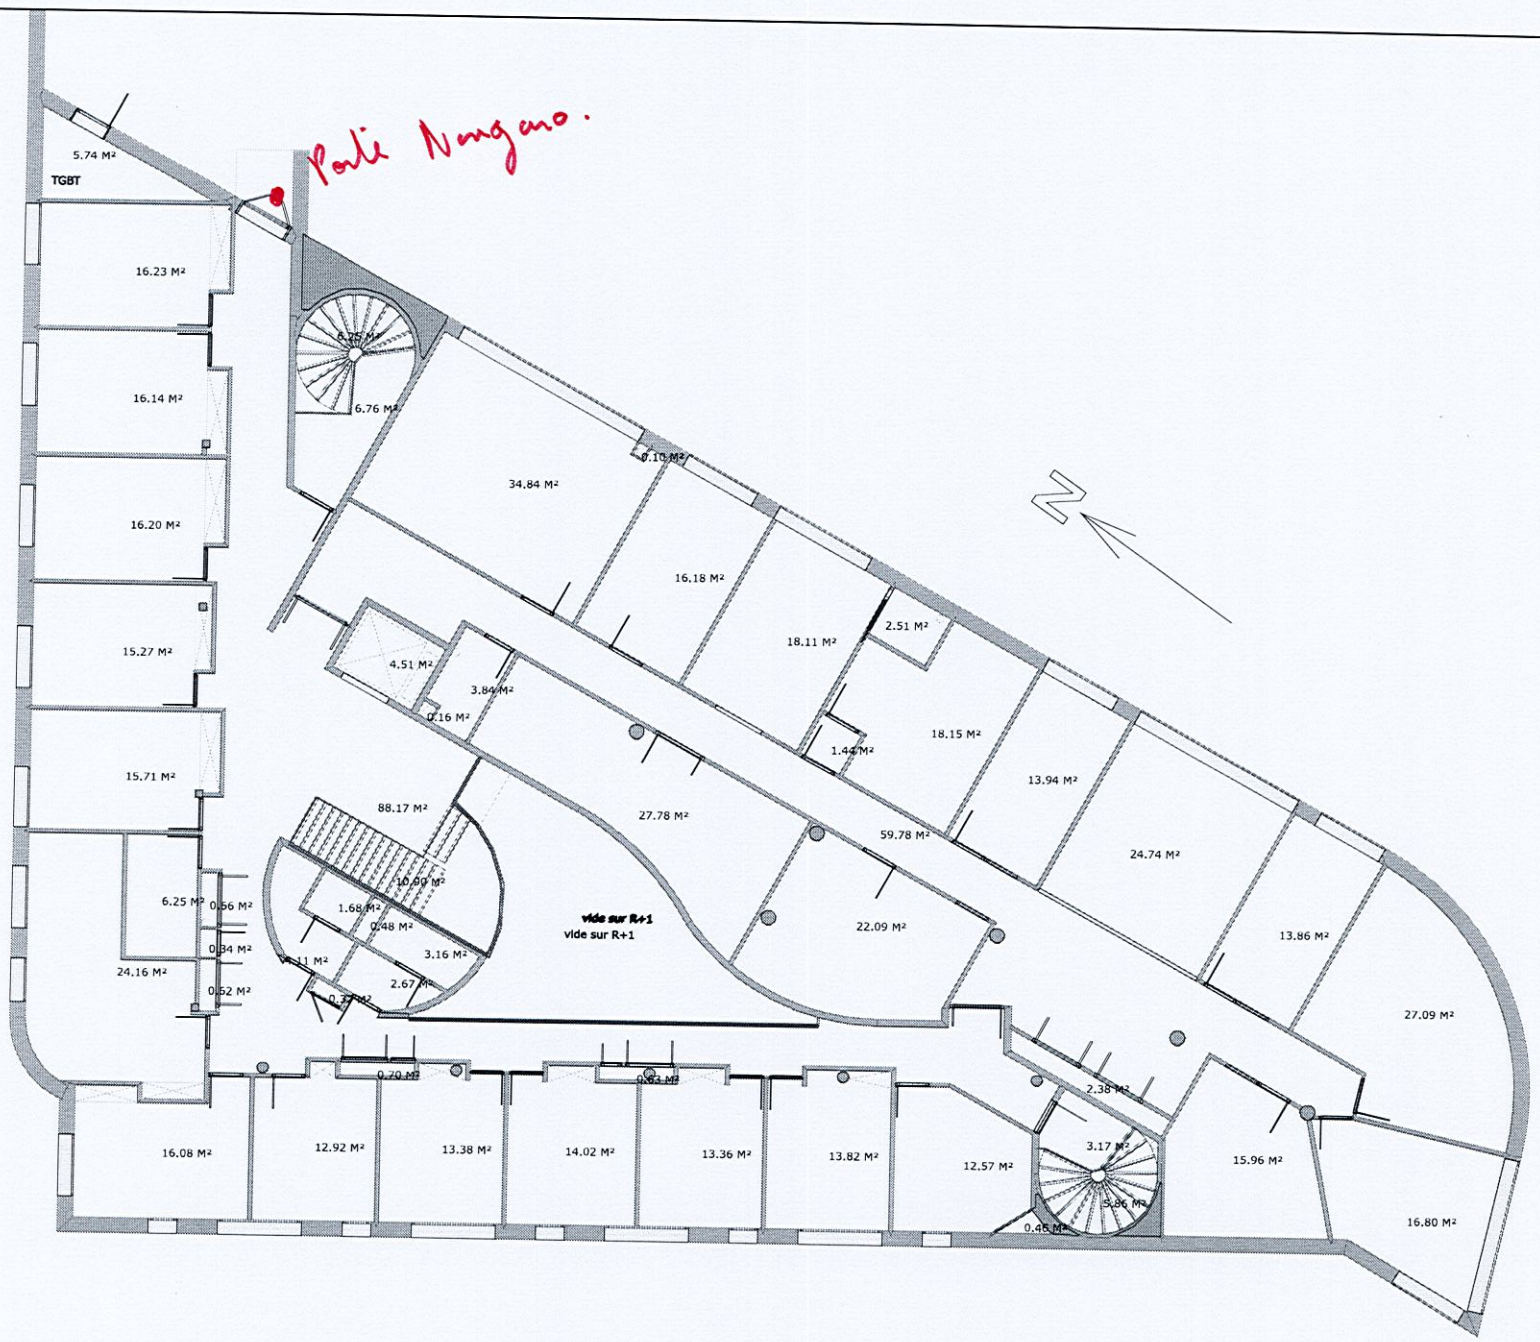

Site : BATI
BATI : BATIMENT NOUGARO
Etage : Etage 2

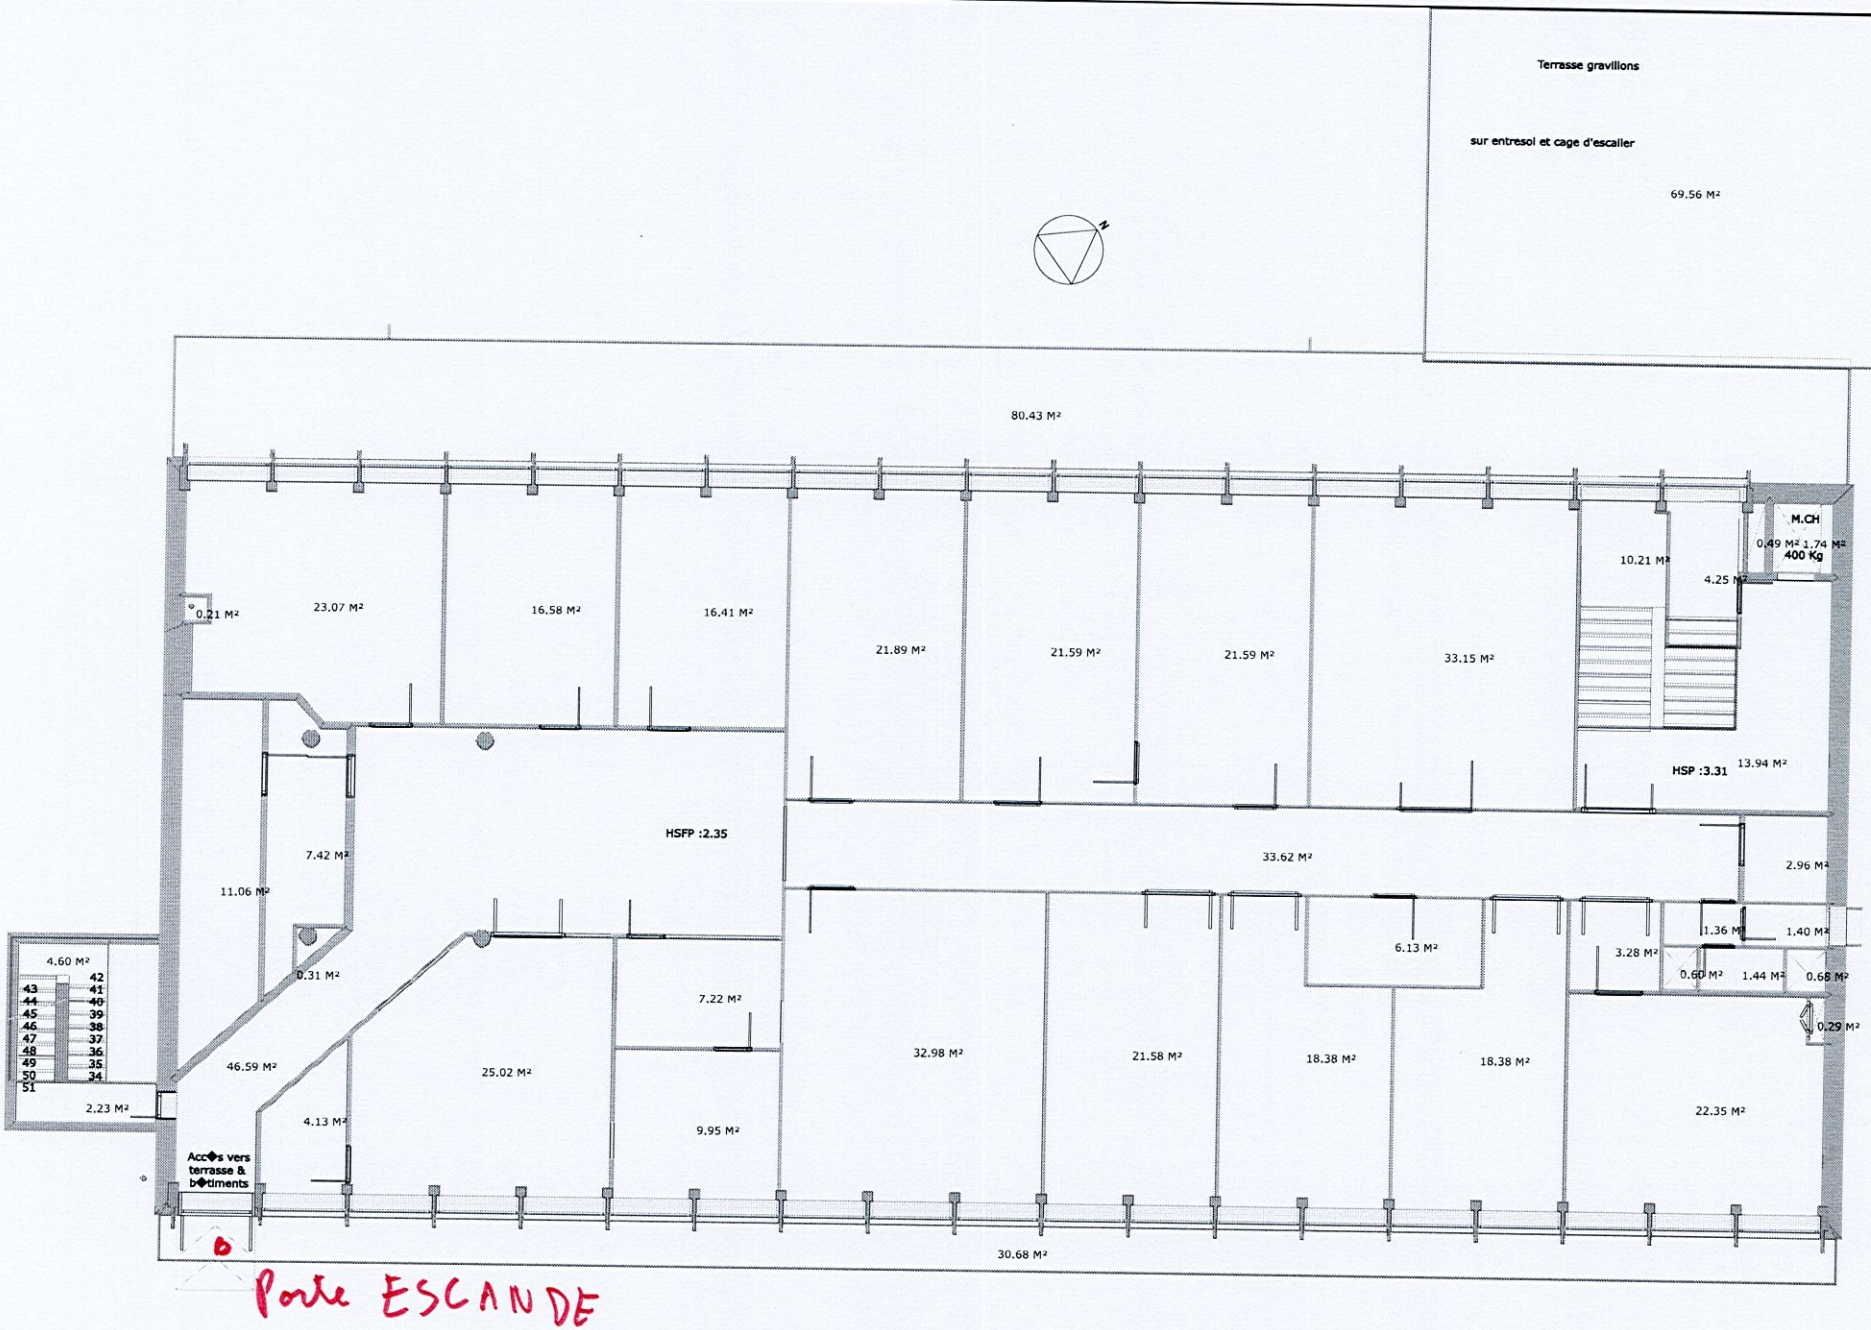

Site : BATI
BATI : BATIMENT ESCANDE
Etage : Etage 1