




DEPARTEMENT : 25 MAITRE DE L'OUVRAGE :		 MINISTÈRE DE LA TRANSITION ÉCOLOGIQUE <i>Ministère Écologie Transition</i>		MAITRE D'OEUVRE / BUREAU D'ETUDES :	
DIR EST / Service OA / Pole OA					
				AGENCE DE STRASBOURG 15, avenue de l'Europe - Espace Européen de l'Entreprise - 67 300 SCHILTIGHEIM - FRANCE Tél: +33 (0)3-88-04-04-00 Fax: +33 (0)3-88-56-96-20 www.arteliagroup.com	
Pont sur l'Ognon					
Ouvrage de franchissement de l'Ognon, supportant la RN57 PR81 + 279					
Vues en plan des travaux sur culées					
D					
C					
B	Dec 2025	Reprise remarque DIR			
A	Juillet 2025	Création du document			
ind.	DATE	MODIFICATIONS			
N° Affaire :	4.63.4014	Etabli par :	RCN	Vérifié par :	OTN
Phase :	DCE	Date :	Décembre 2025	Date :	Décembre 2025
				N° plan	3
				Indice	B

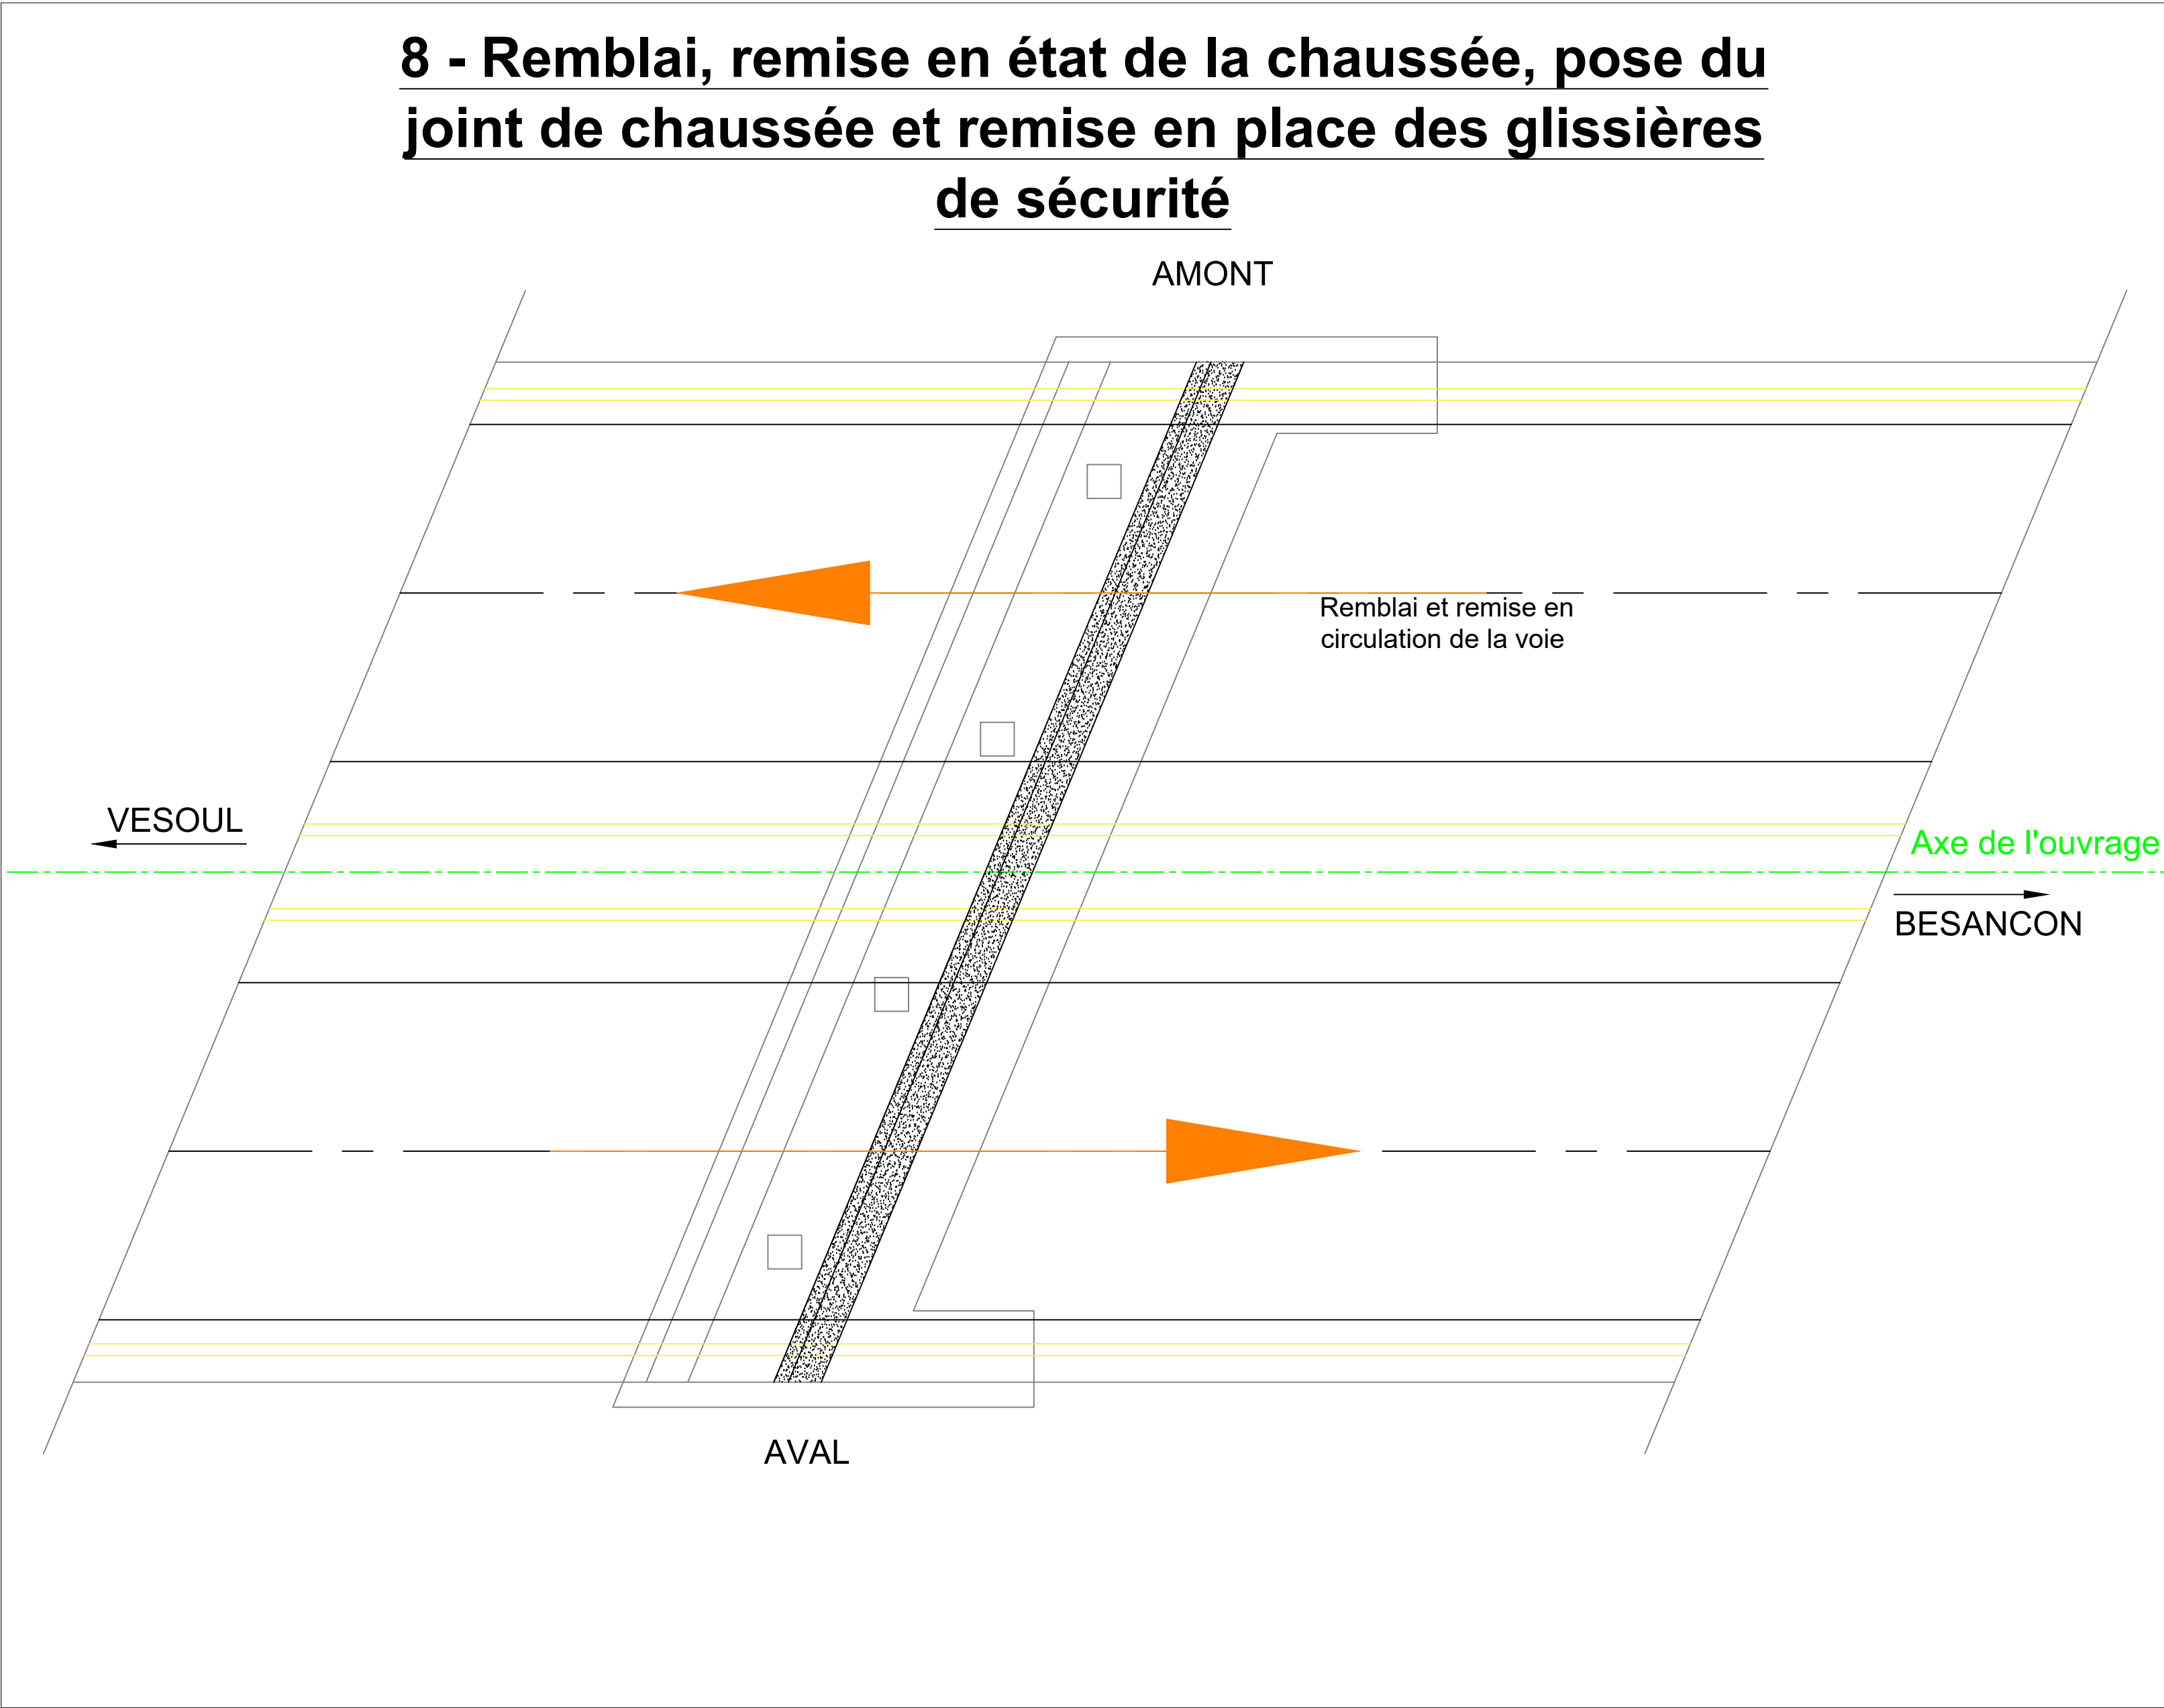


Vue en coupe de la culée actuelle en rive gauche

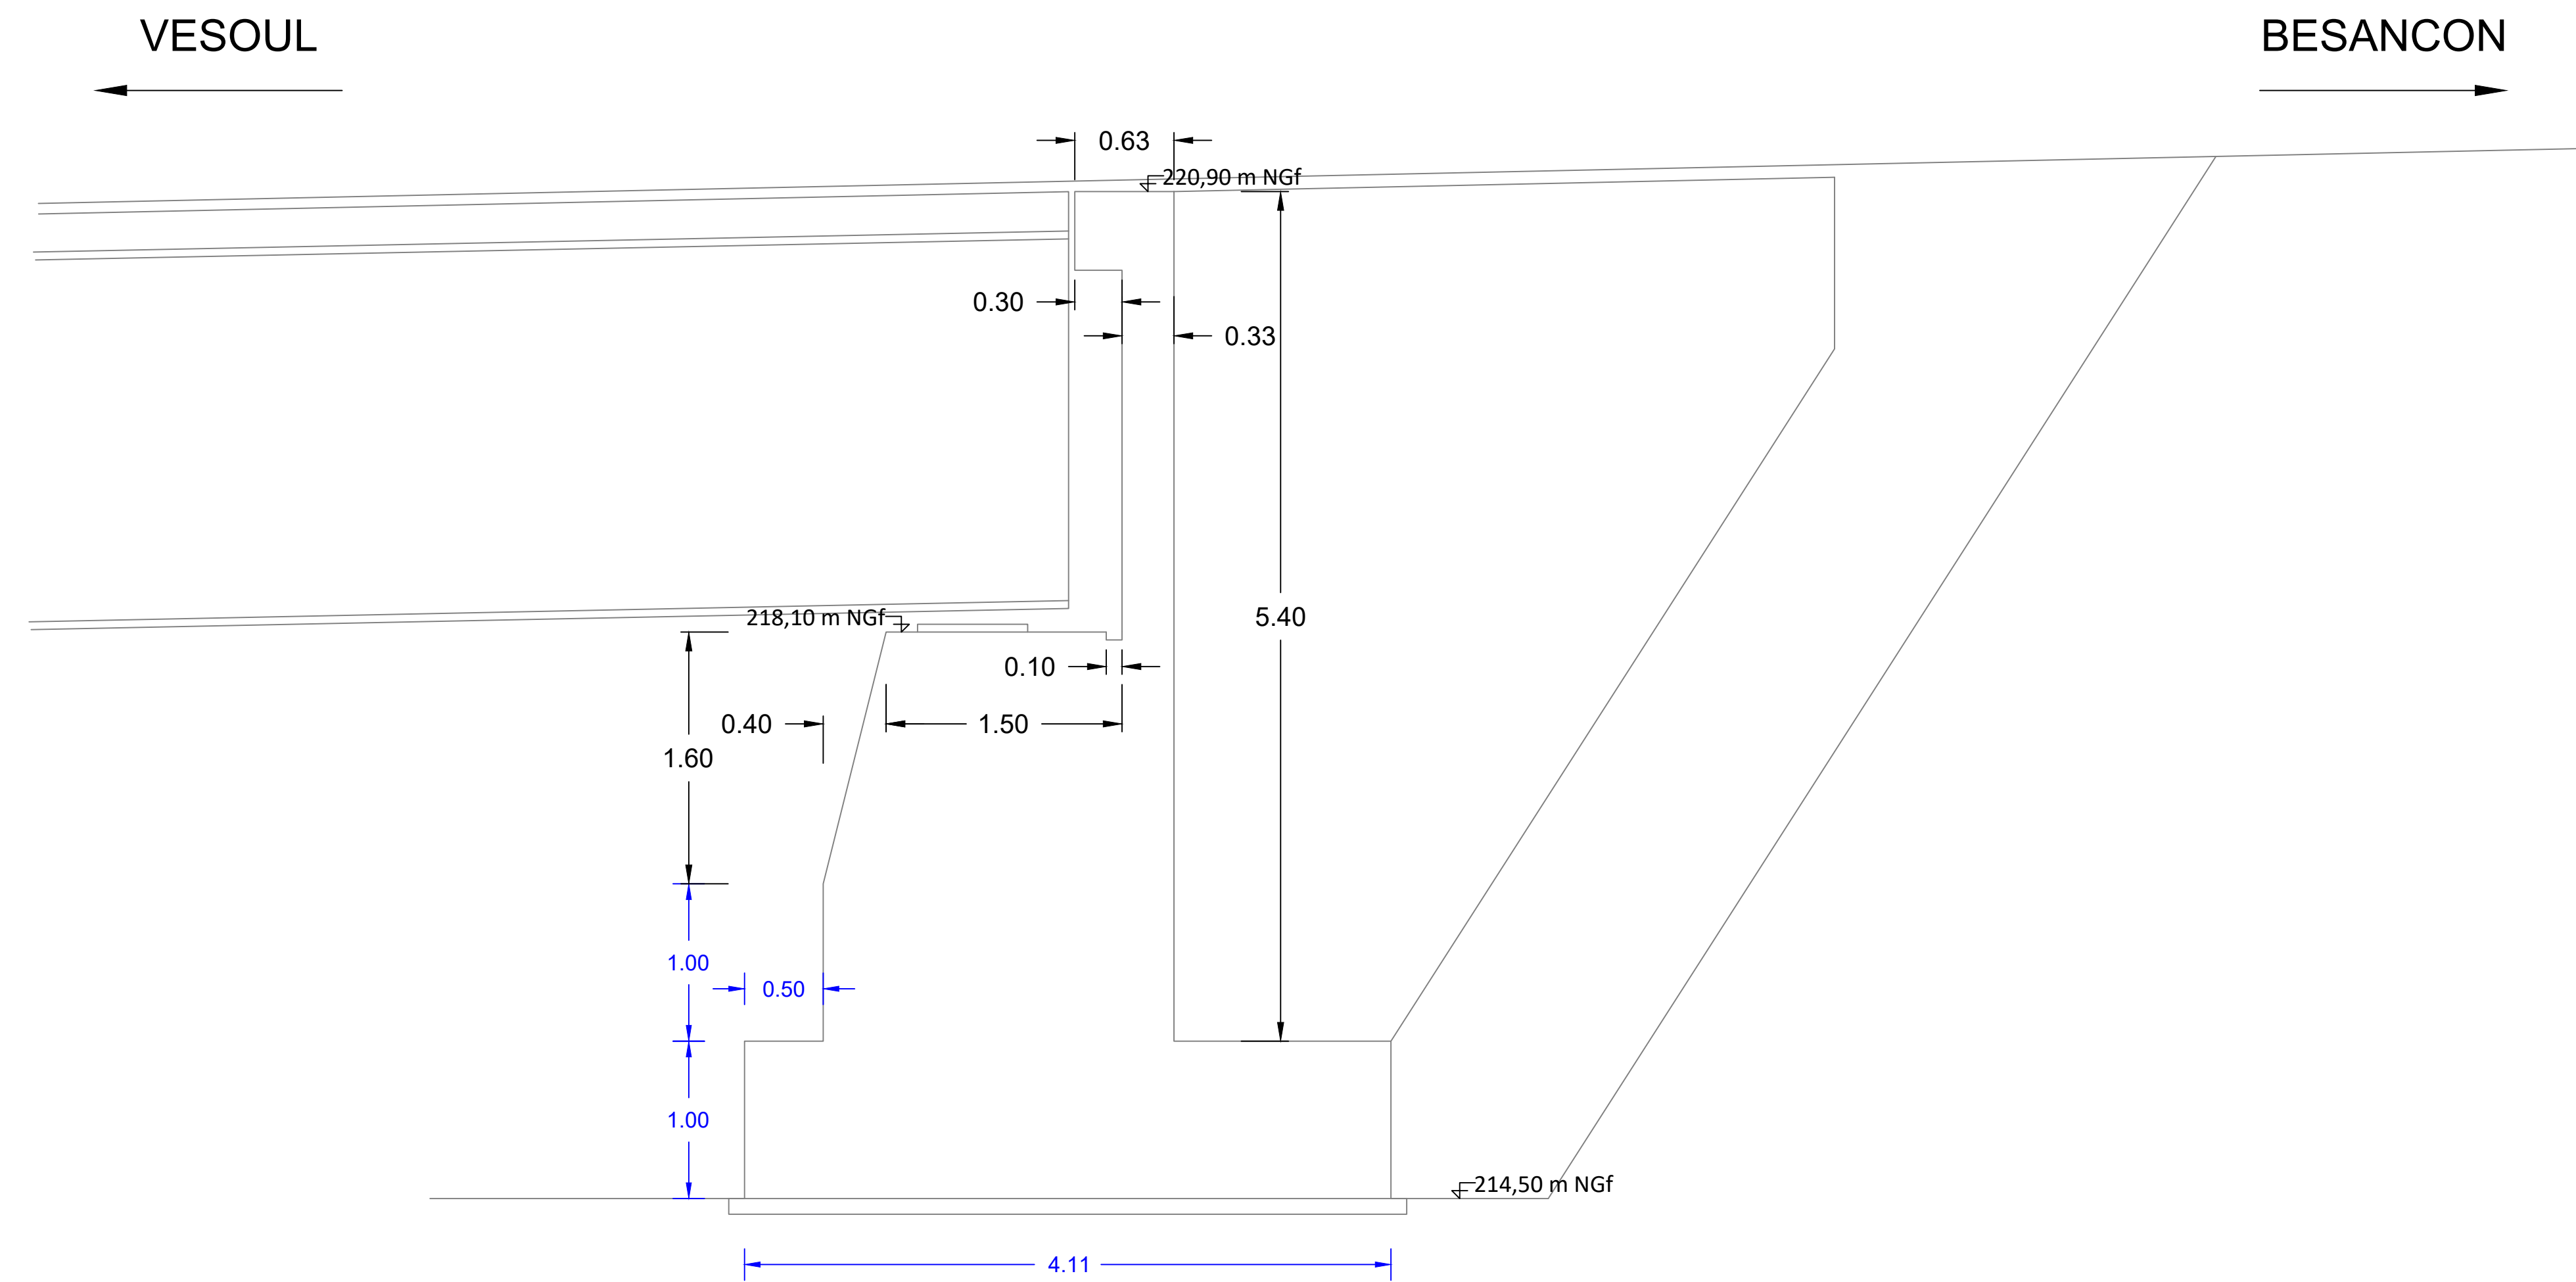

2 - Recépage des palplanches, création du mur garde grève et des gouttes d'eau

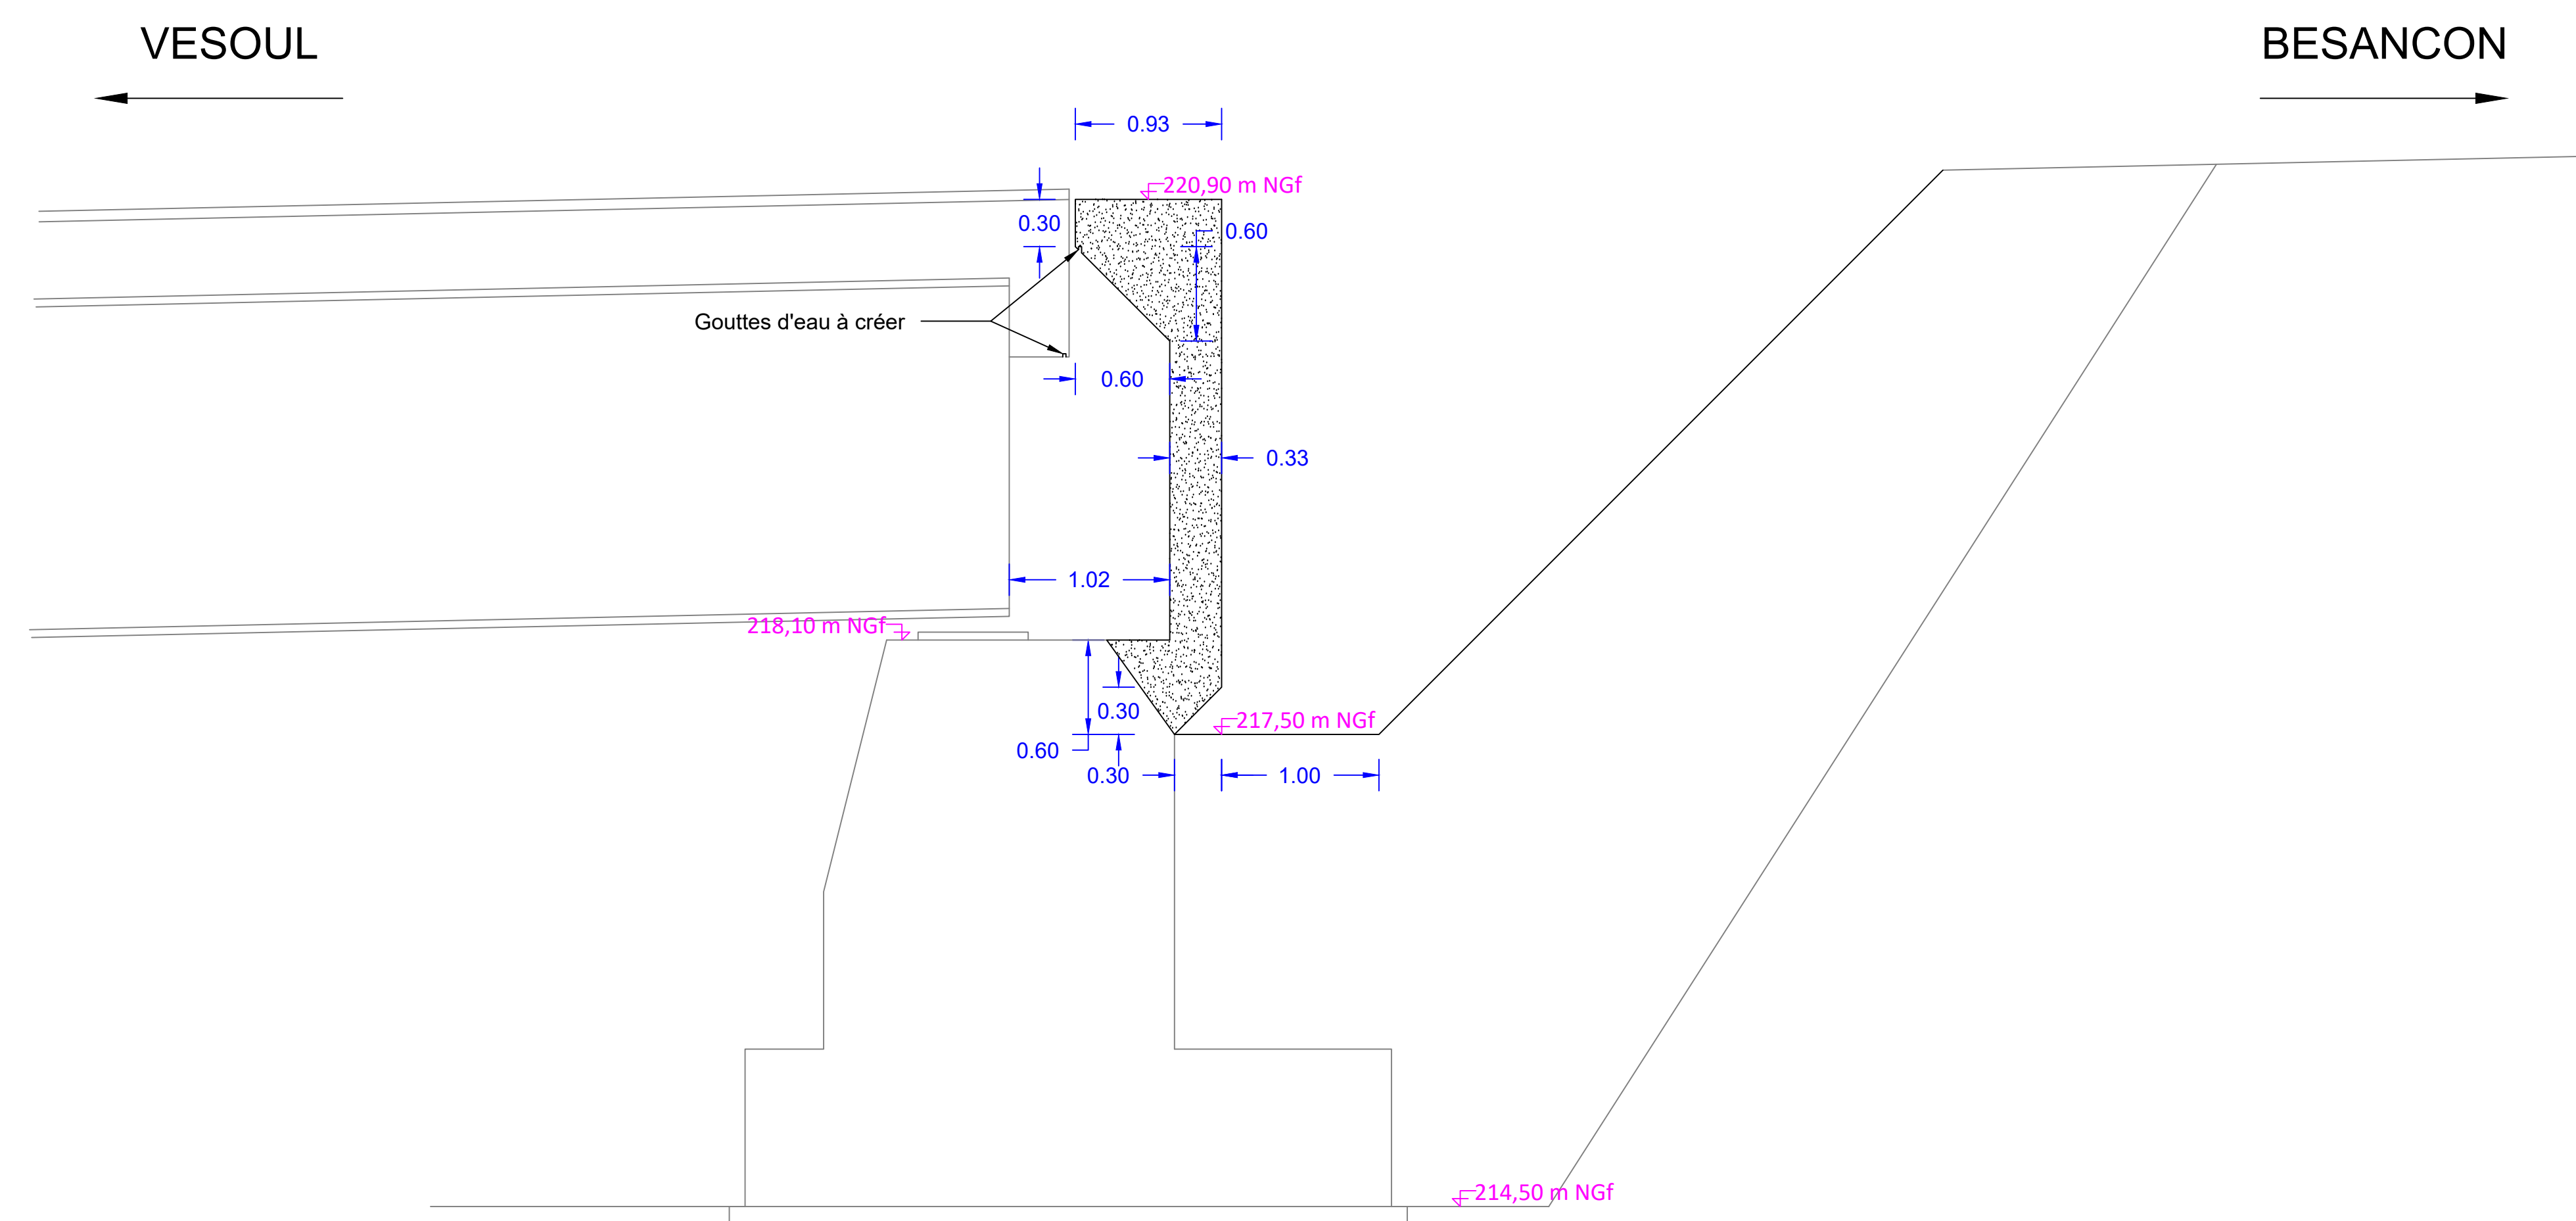


1 - Terrassement et dépose du mur garde grève

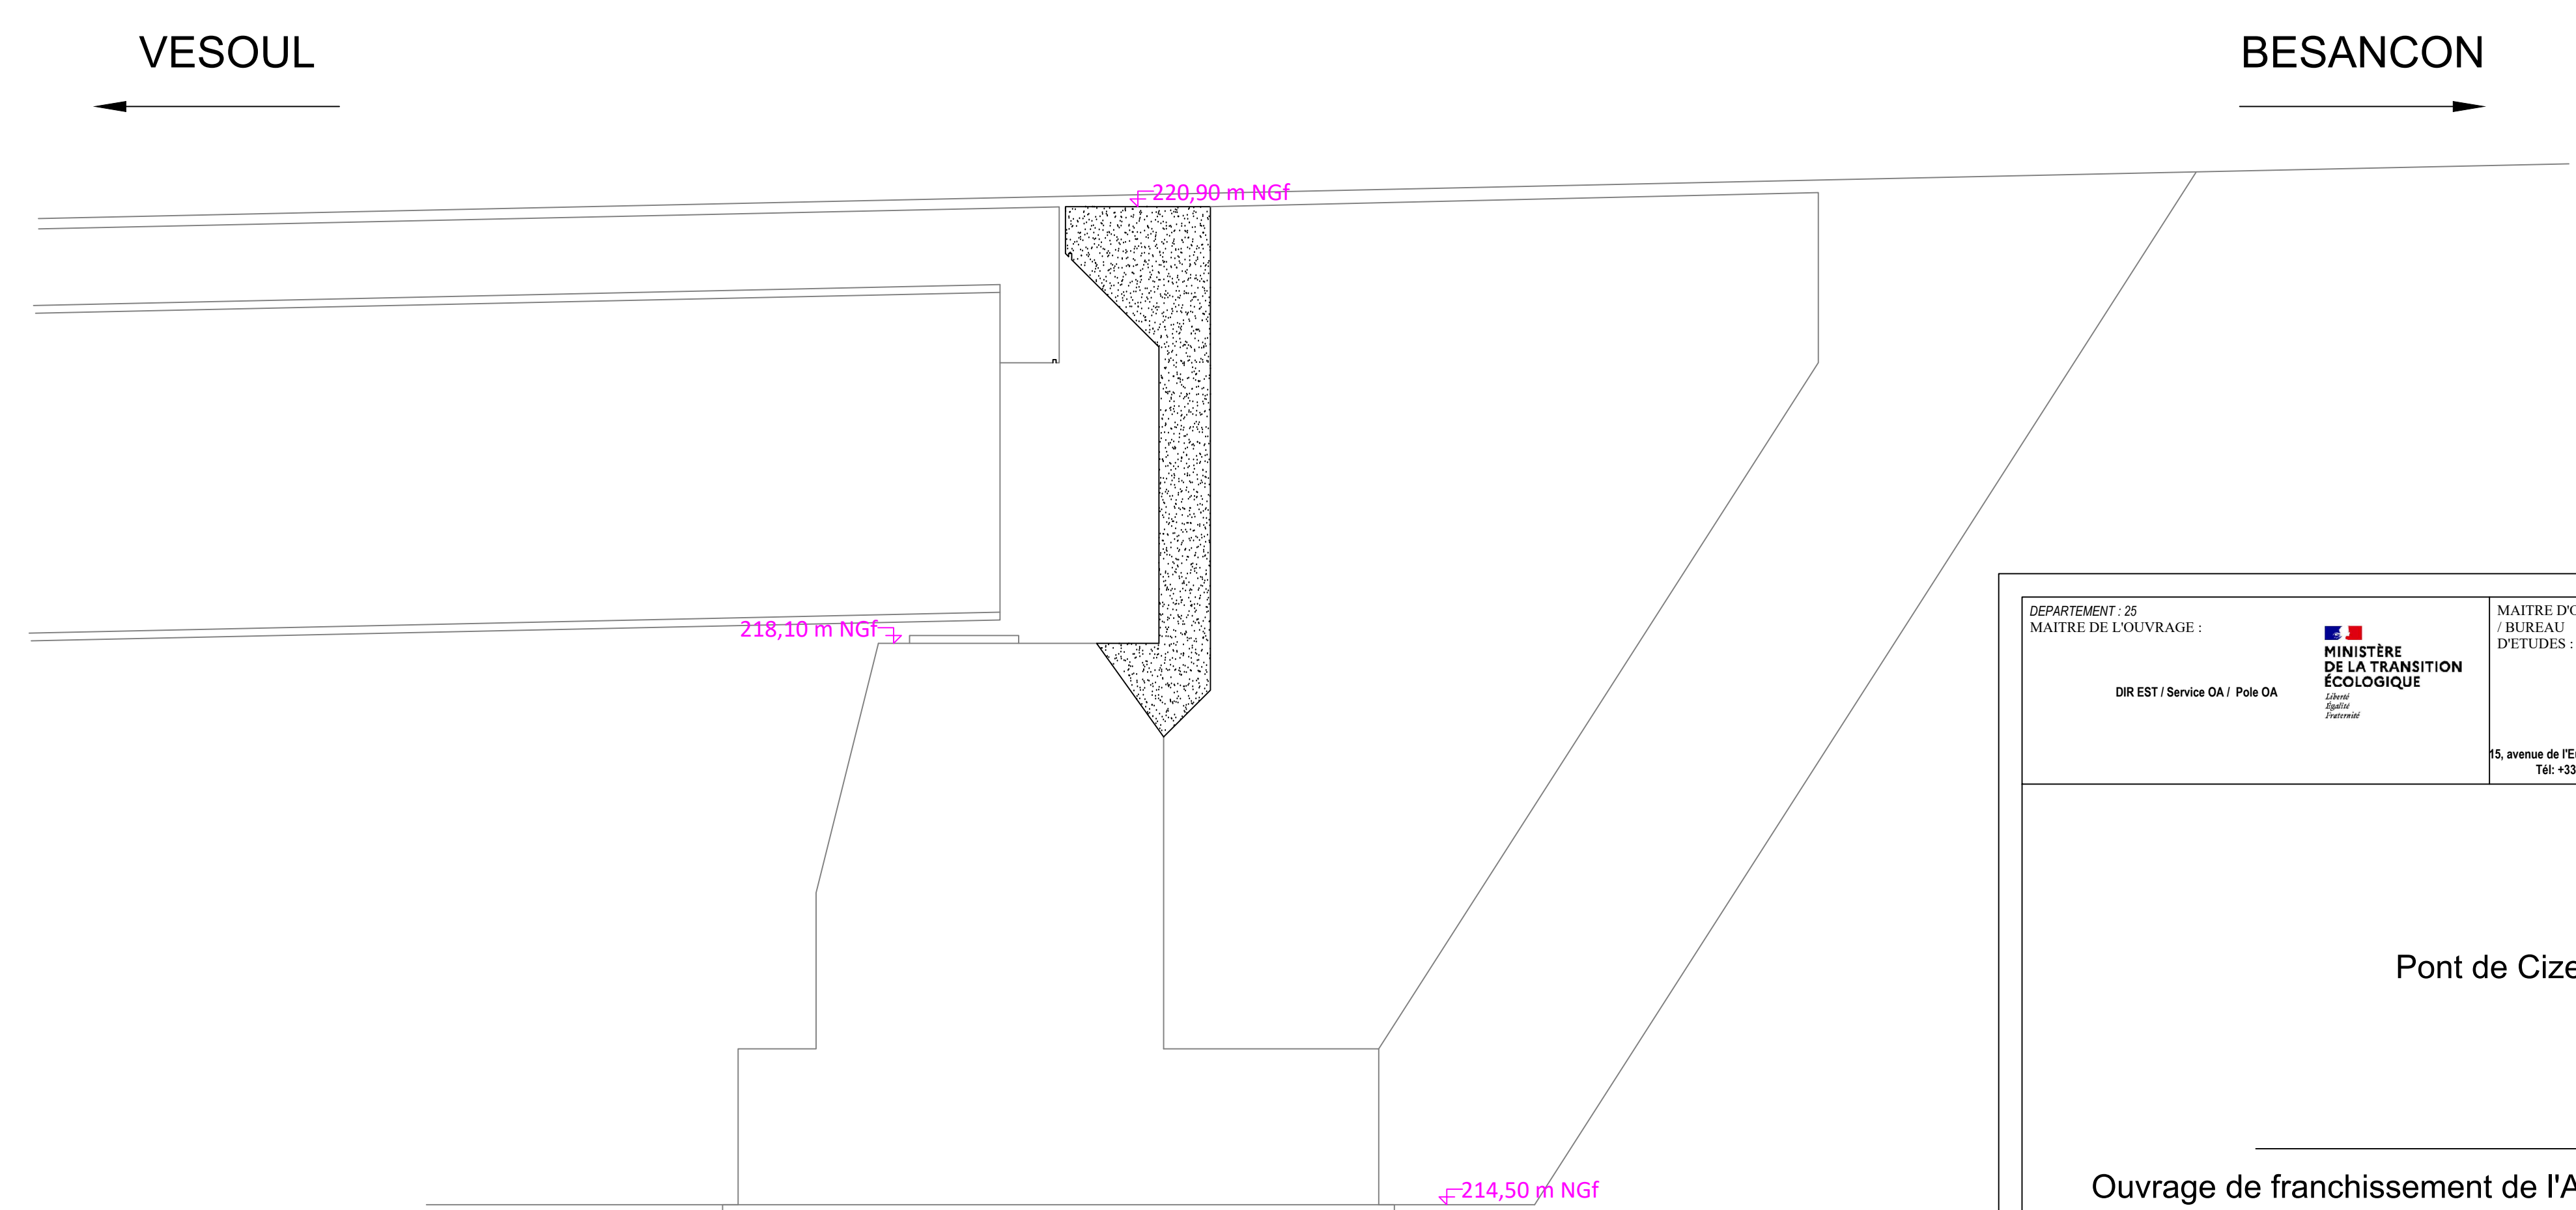


DEPARTEMENT : 25 MAÎTRE DE L'OUVRAGE : DR EST / Service OA / Pôle OA	 MINISTÈRE DE LA TRANSITION ÉCOLOGIQUE Direction Générale de l'Énergie	MAÎTRE D'ŒUVRE / BUREAU D'ÉTUDES:  AGENCE DE STRASBOURG 75, avenue de l'Europe - Espace Européen de l'Énergie - 67 300 SCHILTGENHEIM - FRANCE Tél : +33 (0)3 88 64 64 60 Fax : +33 (0)3 88 64 64 50 www.artelia-gsa.com
Pont de Cize Ouvrage de franchissement de l'Ain, supportant la RN5 PR70 + 100		
Vues en coupes des travaux sur culées		
D		
C		
B		
A	Oct. 2023	Création du document
ind.	DATE	MODIFICATIONS
N° Affaire :	4.63.4014	Établi par : RCN
Phase :	DIA	Date : Oct. 2023
		Vérifié par : OTN
		Date : Oct. 2023
		N° plan
		4
		Indice
		A

Phase 1 : Démolition du Joint de chaussé existant (ech. 1/10e)

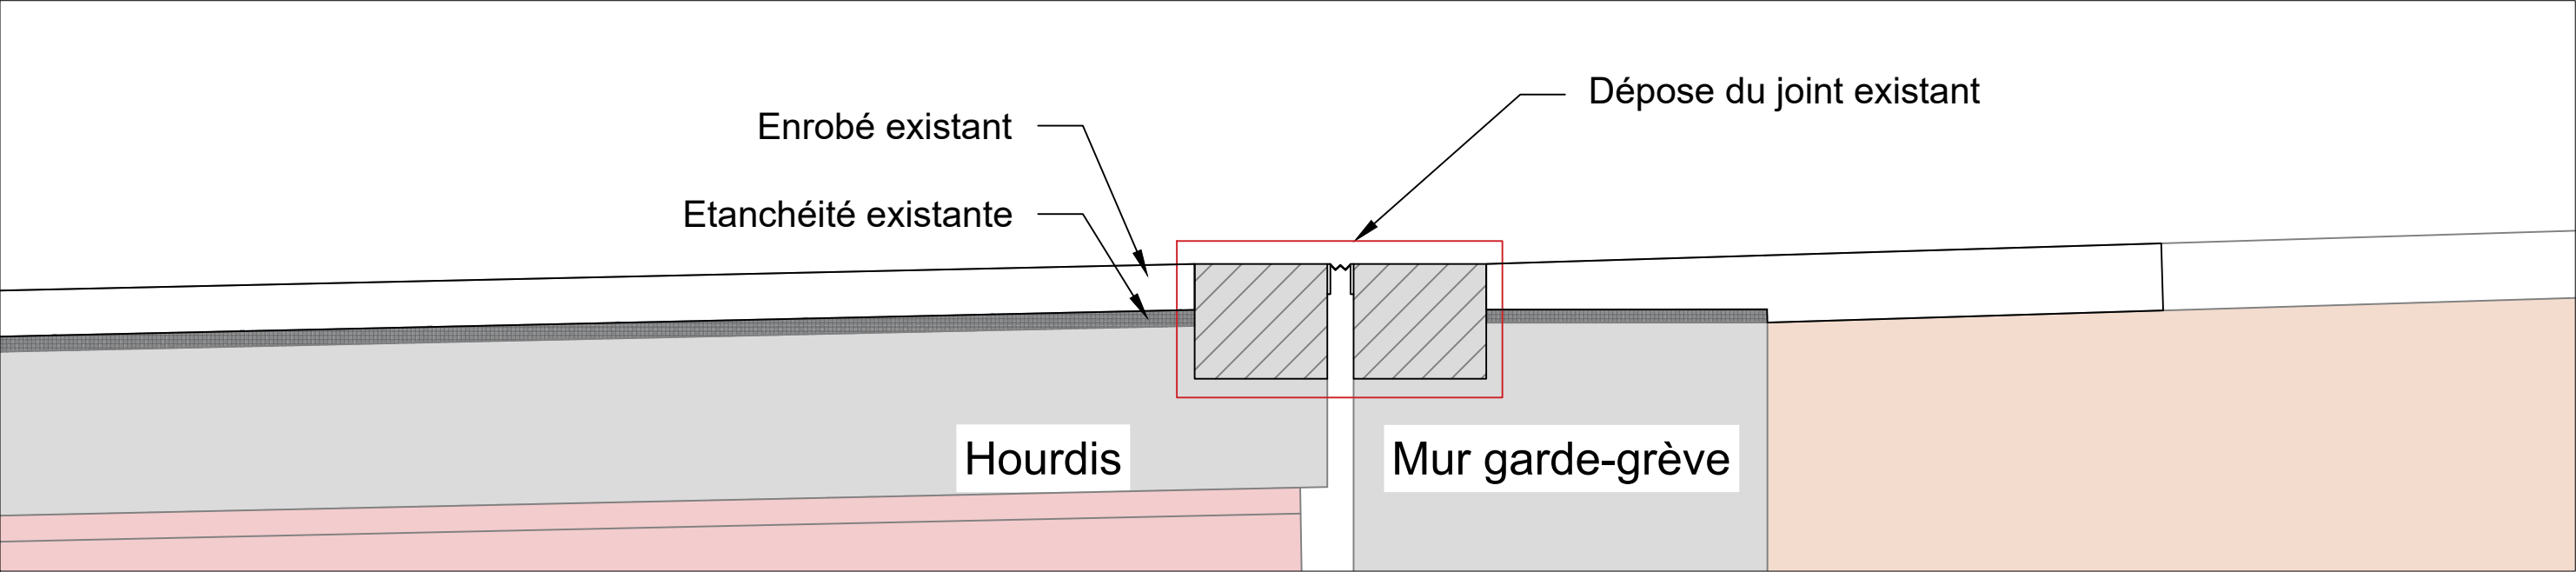


Phase 2 : Terrassement et hydrodémolition de la console (ech. 1/25e)

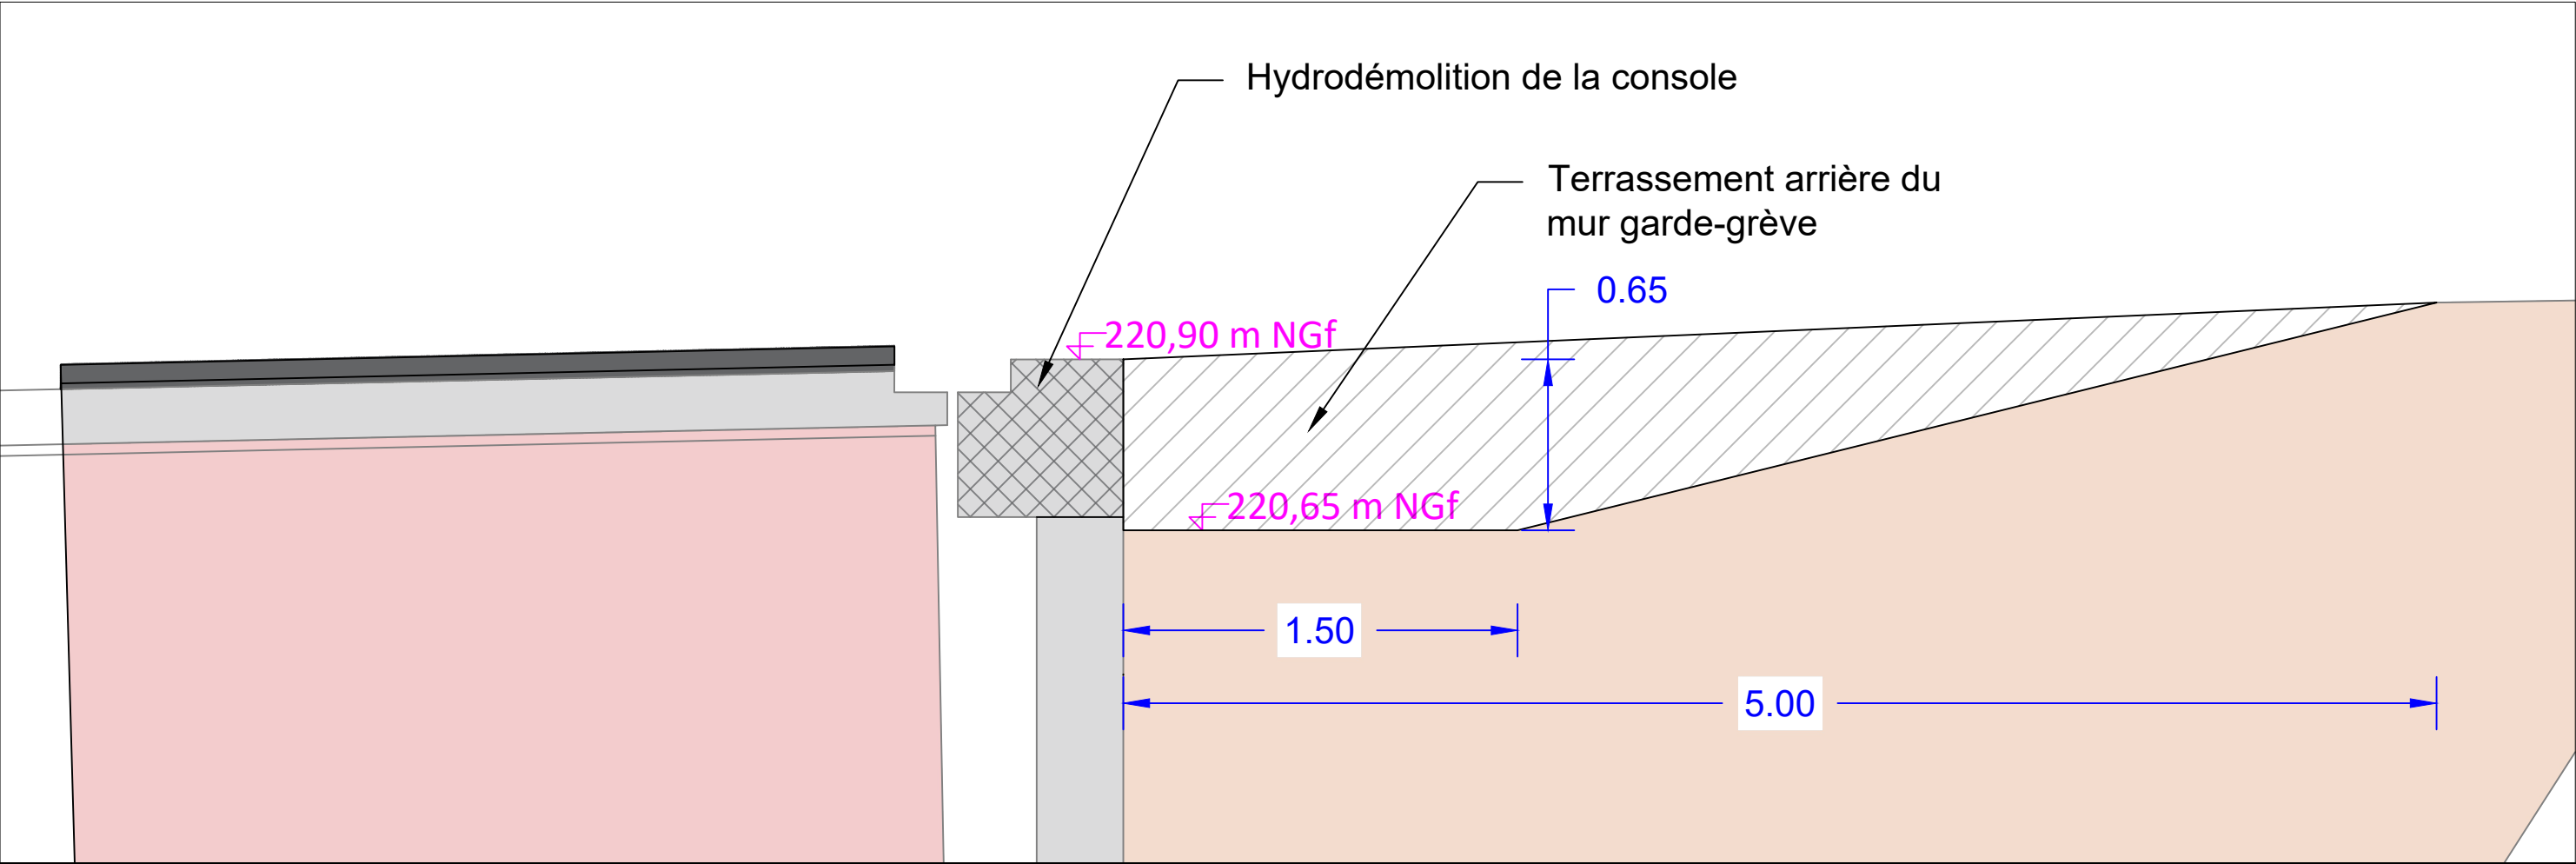


Maitre d'ouvrage : DIRECTION INTERDEPARTEMENTALE DES ROUTES EST / SERVICE OA / POLE OA		Viaduc sur l'Ognon	N° affaire	4 63 4014	Etabli par : RCN	Vérifié par : OTN	N° Plan	Indice	Format
Candidat : AGENCE DE STRASBOURG Espace Européen de l'Entreprise 15 avenue de l'Europe - 67300 SCHILTIGHEIM TEL: 03 88 04 04 00 - www.arteliagroup.com	Travaux de réparation de l'ouvrage sur l'Ognon		Phase	DCE	Date : 16/12/2025	Date : 16/12/2025	4	B	A3
			Echelle	Var.	Phasage travaux sur culée C0 Coupes types				

Phase 3 : Réalisation de la nouvelle console et résine/larmier (ech. 1/10e)

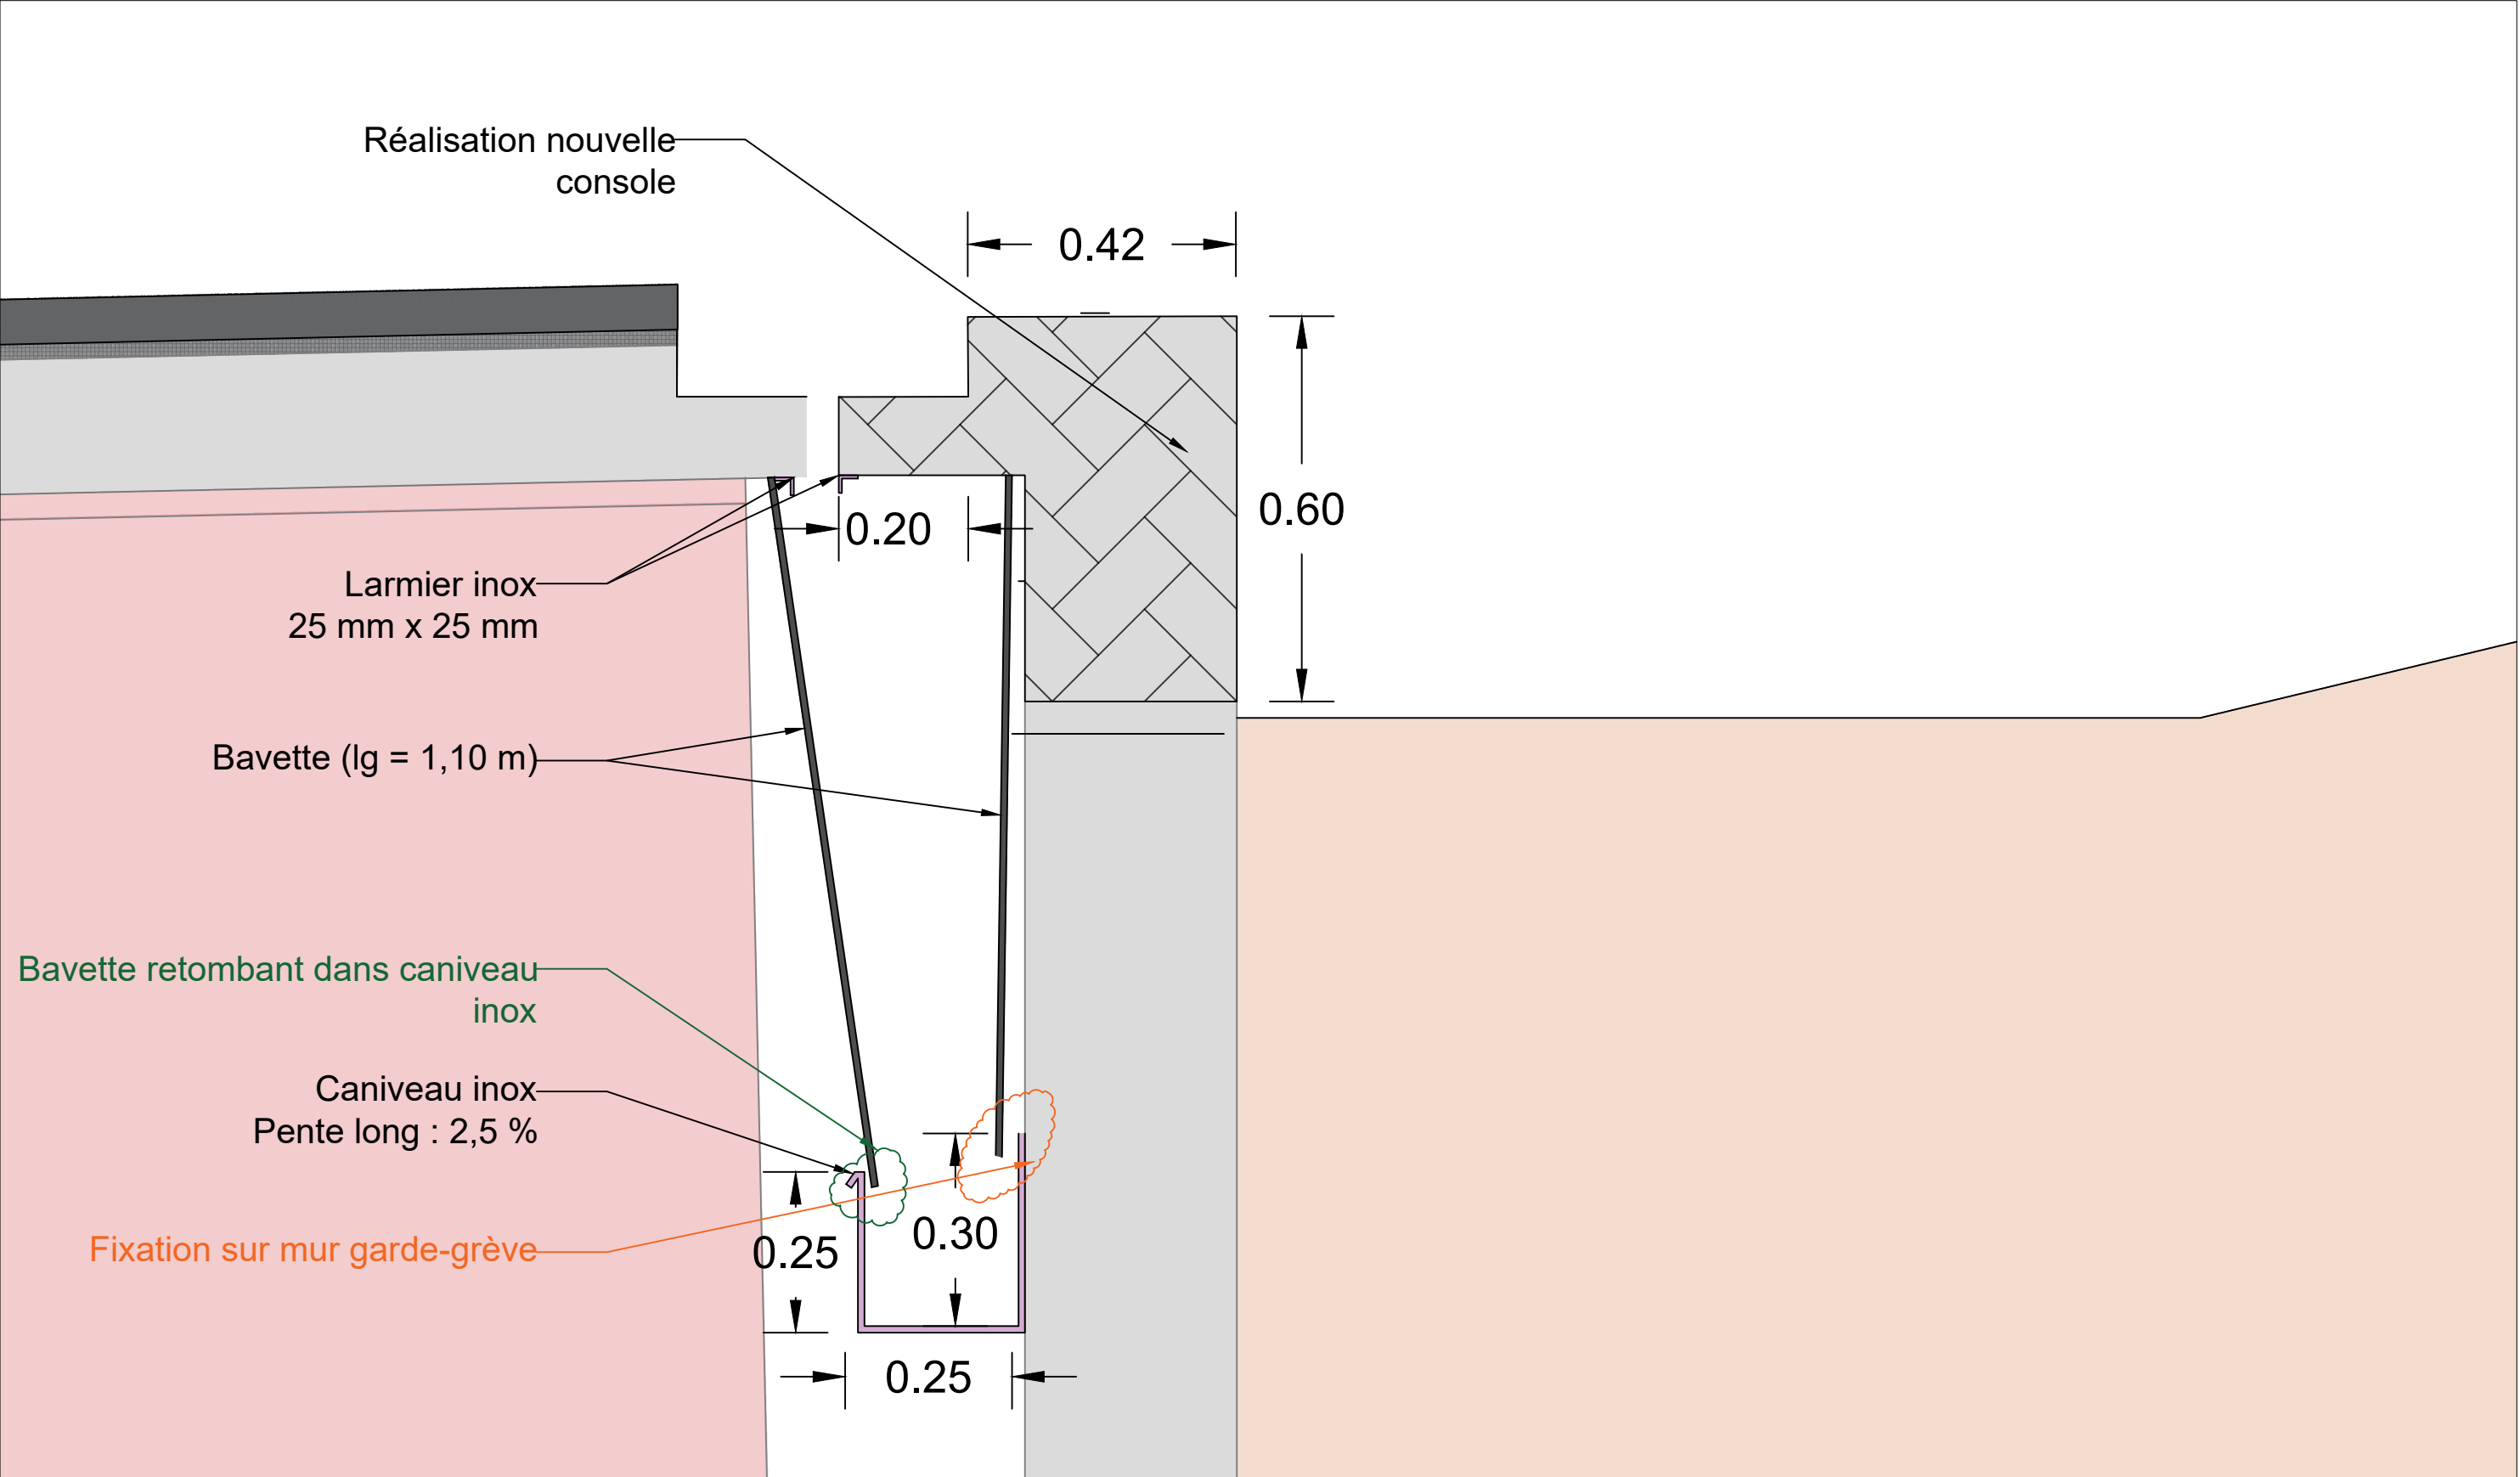


Maitre d'ouvrage : DIRECTION INTERDEPARTEMENTALE DES ROUTES EST / SERVICE OA / POLE OA Candidat : AGENCE DE STRASBOURG Espace Européen de l'Entreprise 15 avenue de l'Europe - 67300 SCHILTIGHEIM TEL: 03 88 04 04 00 - www.arteliagroup.com	 MINISTÈRE DE LA TRANSITION ÉCOLOGIQUE Viaduc sur l'Ognon Travaux de réparation de l'ouvrage sur l'Ognon	N° affaire	4 63 4014	Etabli par : RCN	Vérifié par : OTN	N° Plan	Indice	Format
		Phase	DCE	Date : 16/12/2025	Date : 16/12/2025	5	B	A3
		Echelle	var.	Phasage travaux sur culée C0 Coupes types				

Phase 4 : Remise en service - joint de chaussée et reprise voirie (ech. 1/20e)

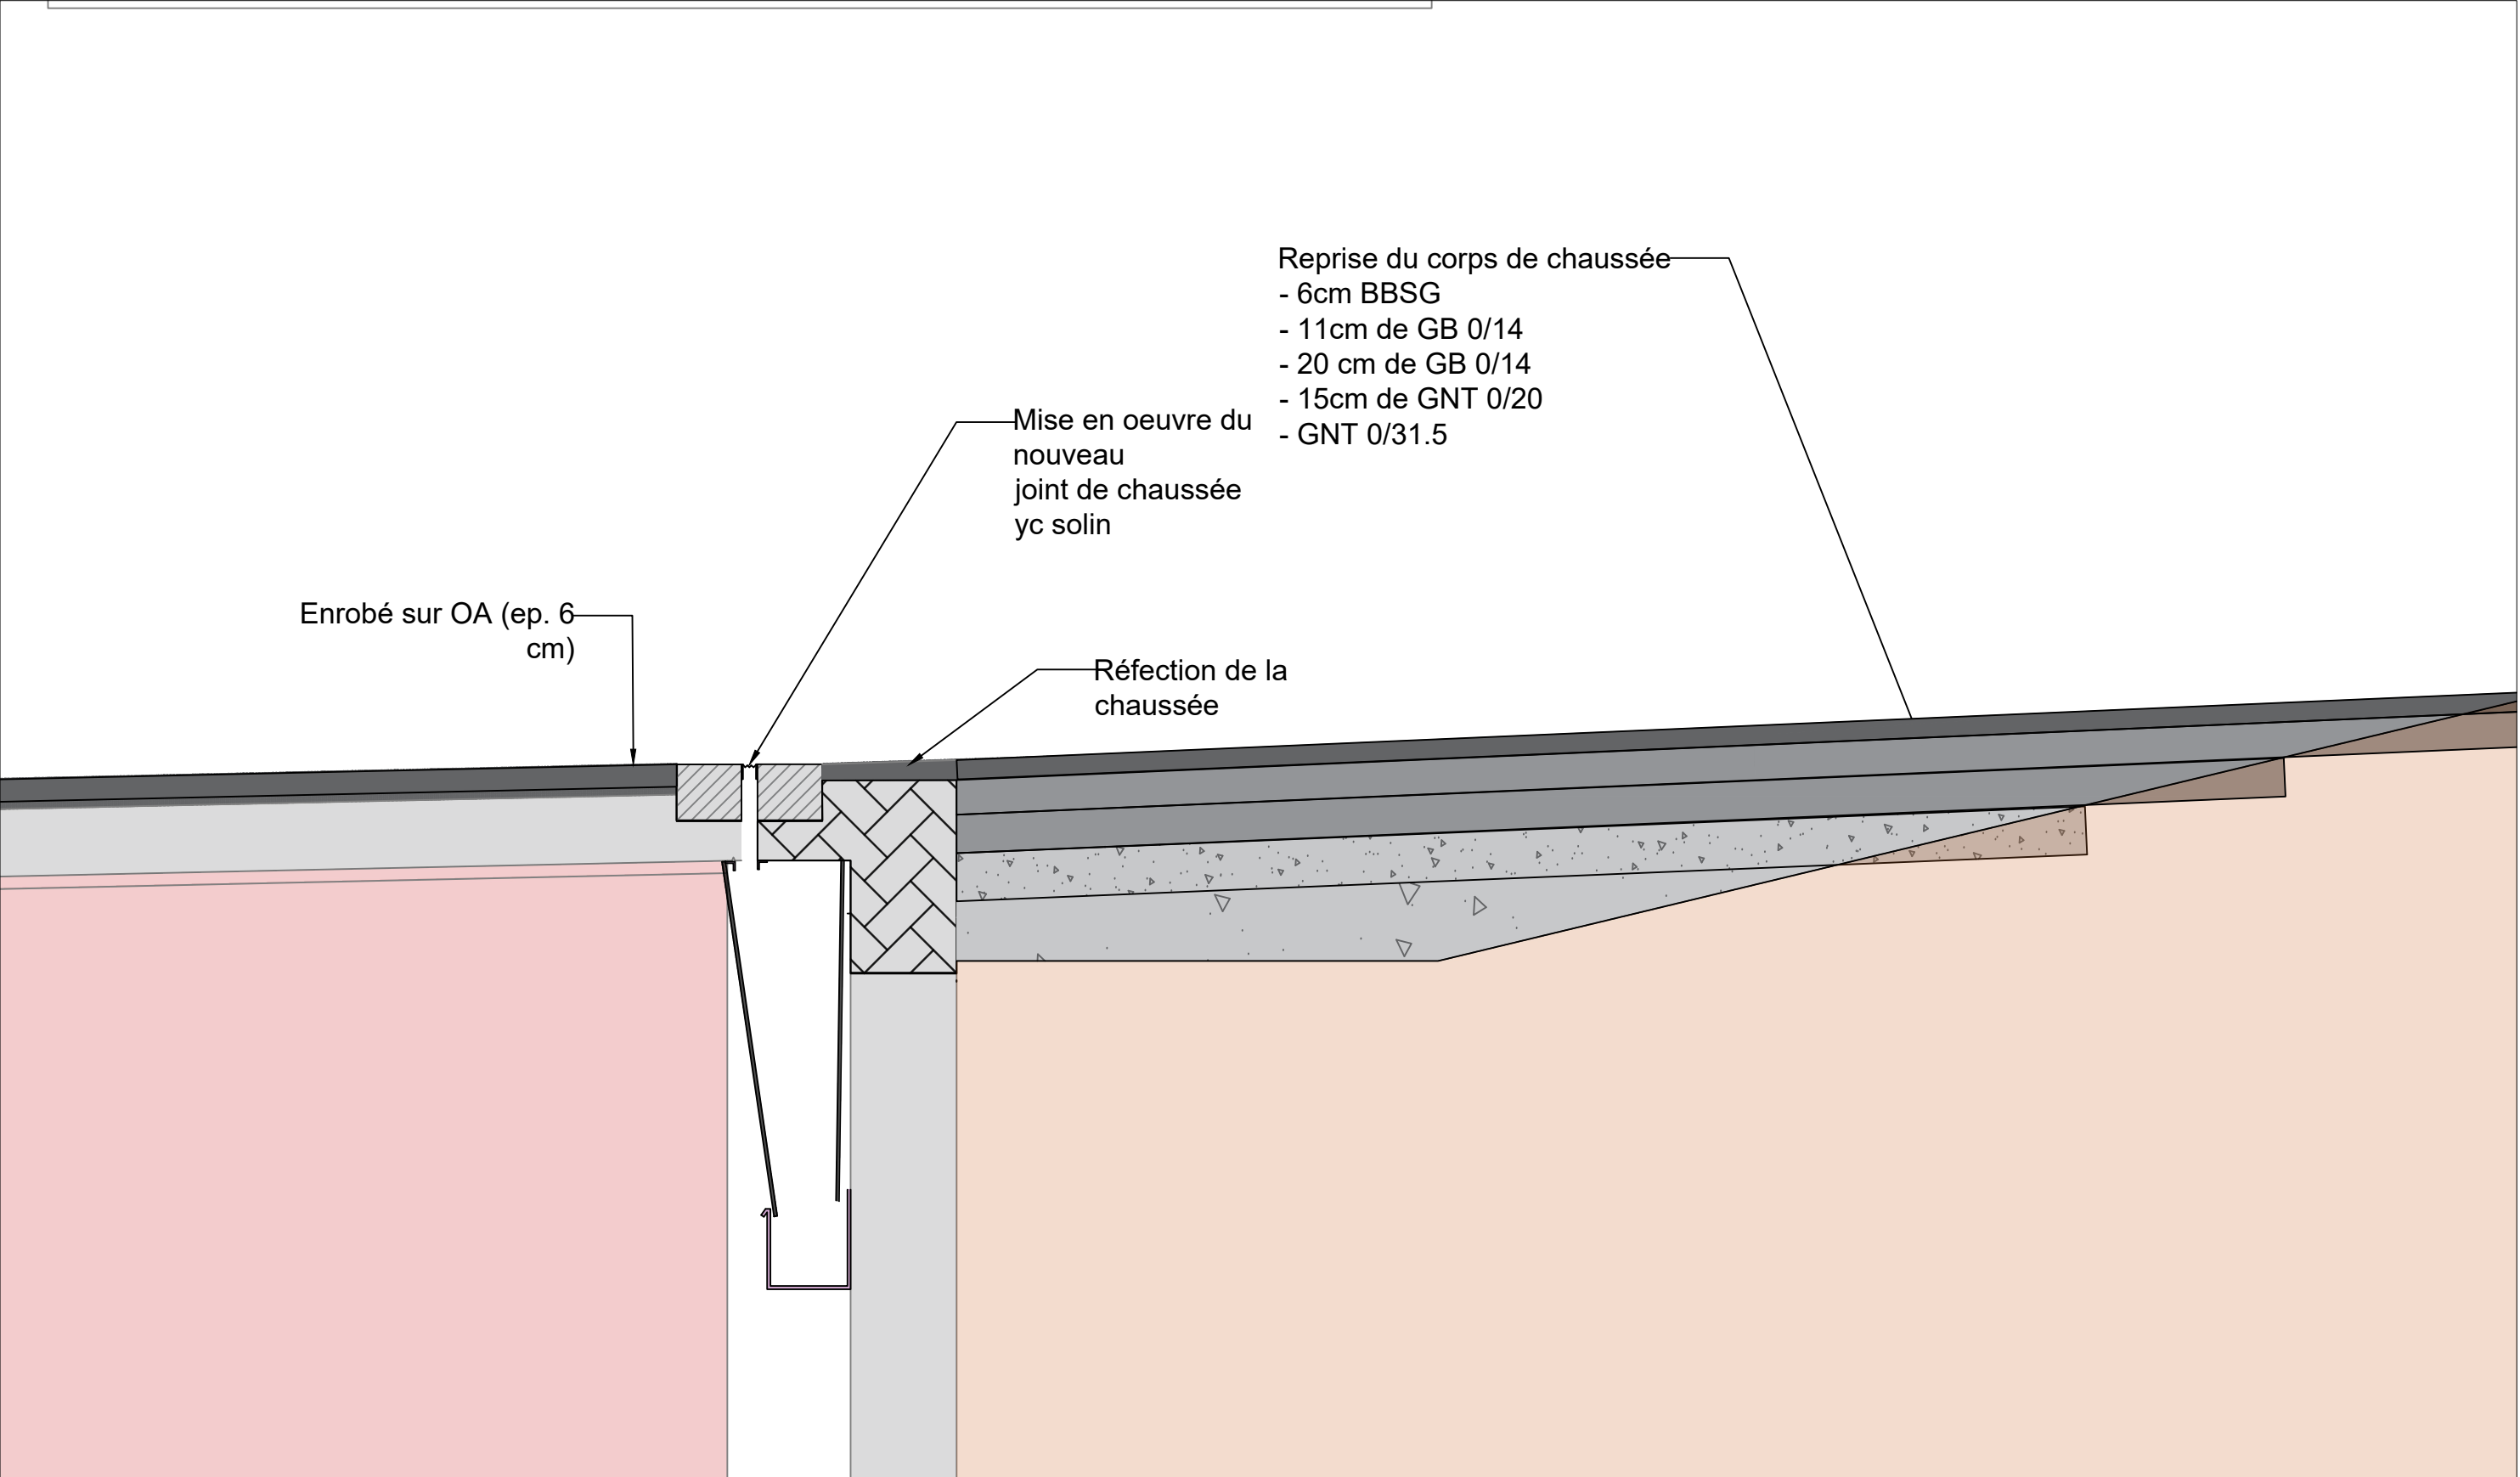

Maitre d'ouvrage : DIRECTION INTERDEPARTEMENTALE DES ROUTES EST / SERVICE OA / POLE OA  MINISTÈRE DE LA TRANSITION ÉCOLOGIQUE	Viaduc sur l'Ognon	N° affaire	4 63 4014	Etabli par : RCN	Vérifié par : OTN	N° Plan	Indice	Format
	Travaux de réparation de l'ouvrage sur l'Ognon	Phase	DCE	Date : 16/12/2025	Date : 16/12/2025	6	B	A3
		Echelle	var.	Phasage travaux sur culée C0 Coupes types				

Elevation du système de drainage au droit de la culée C0

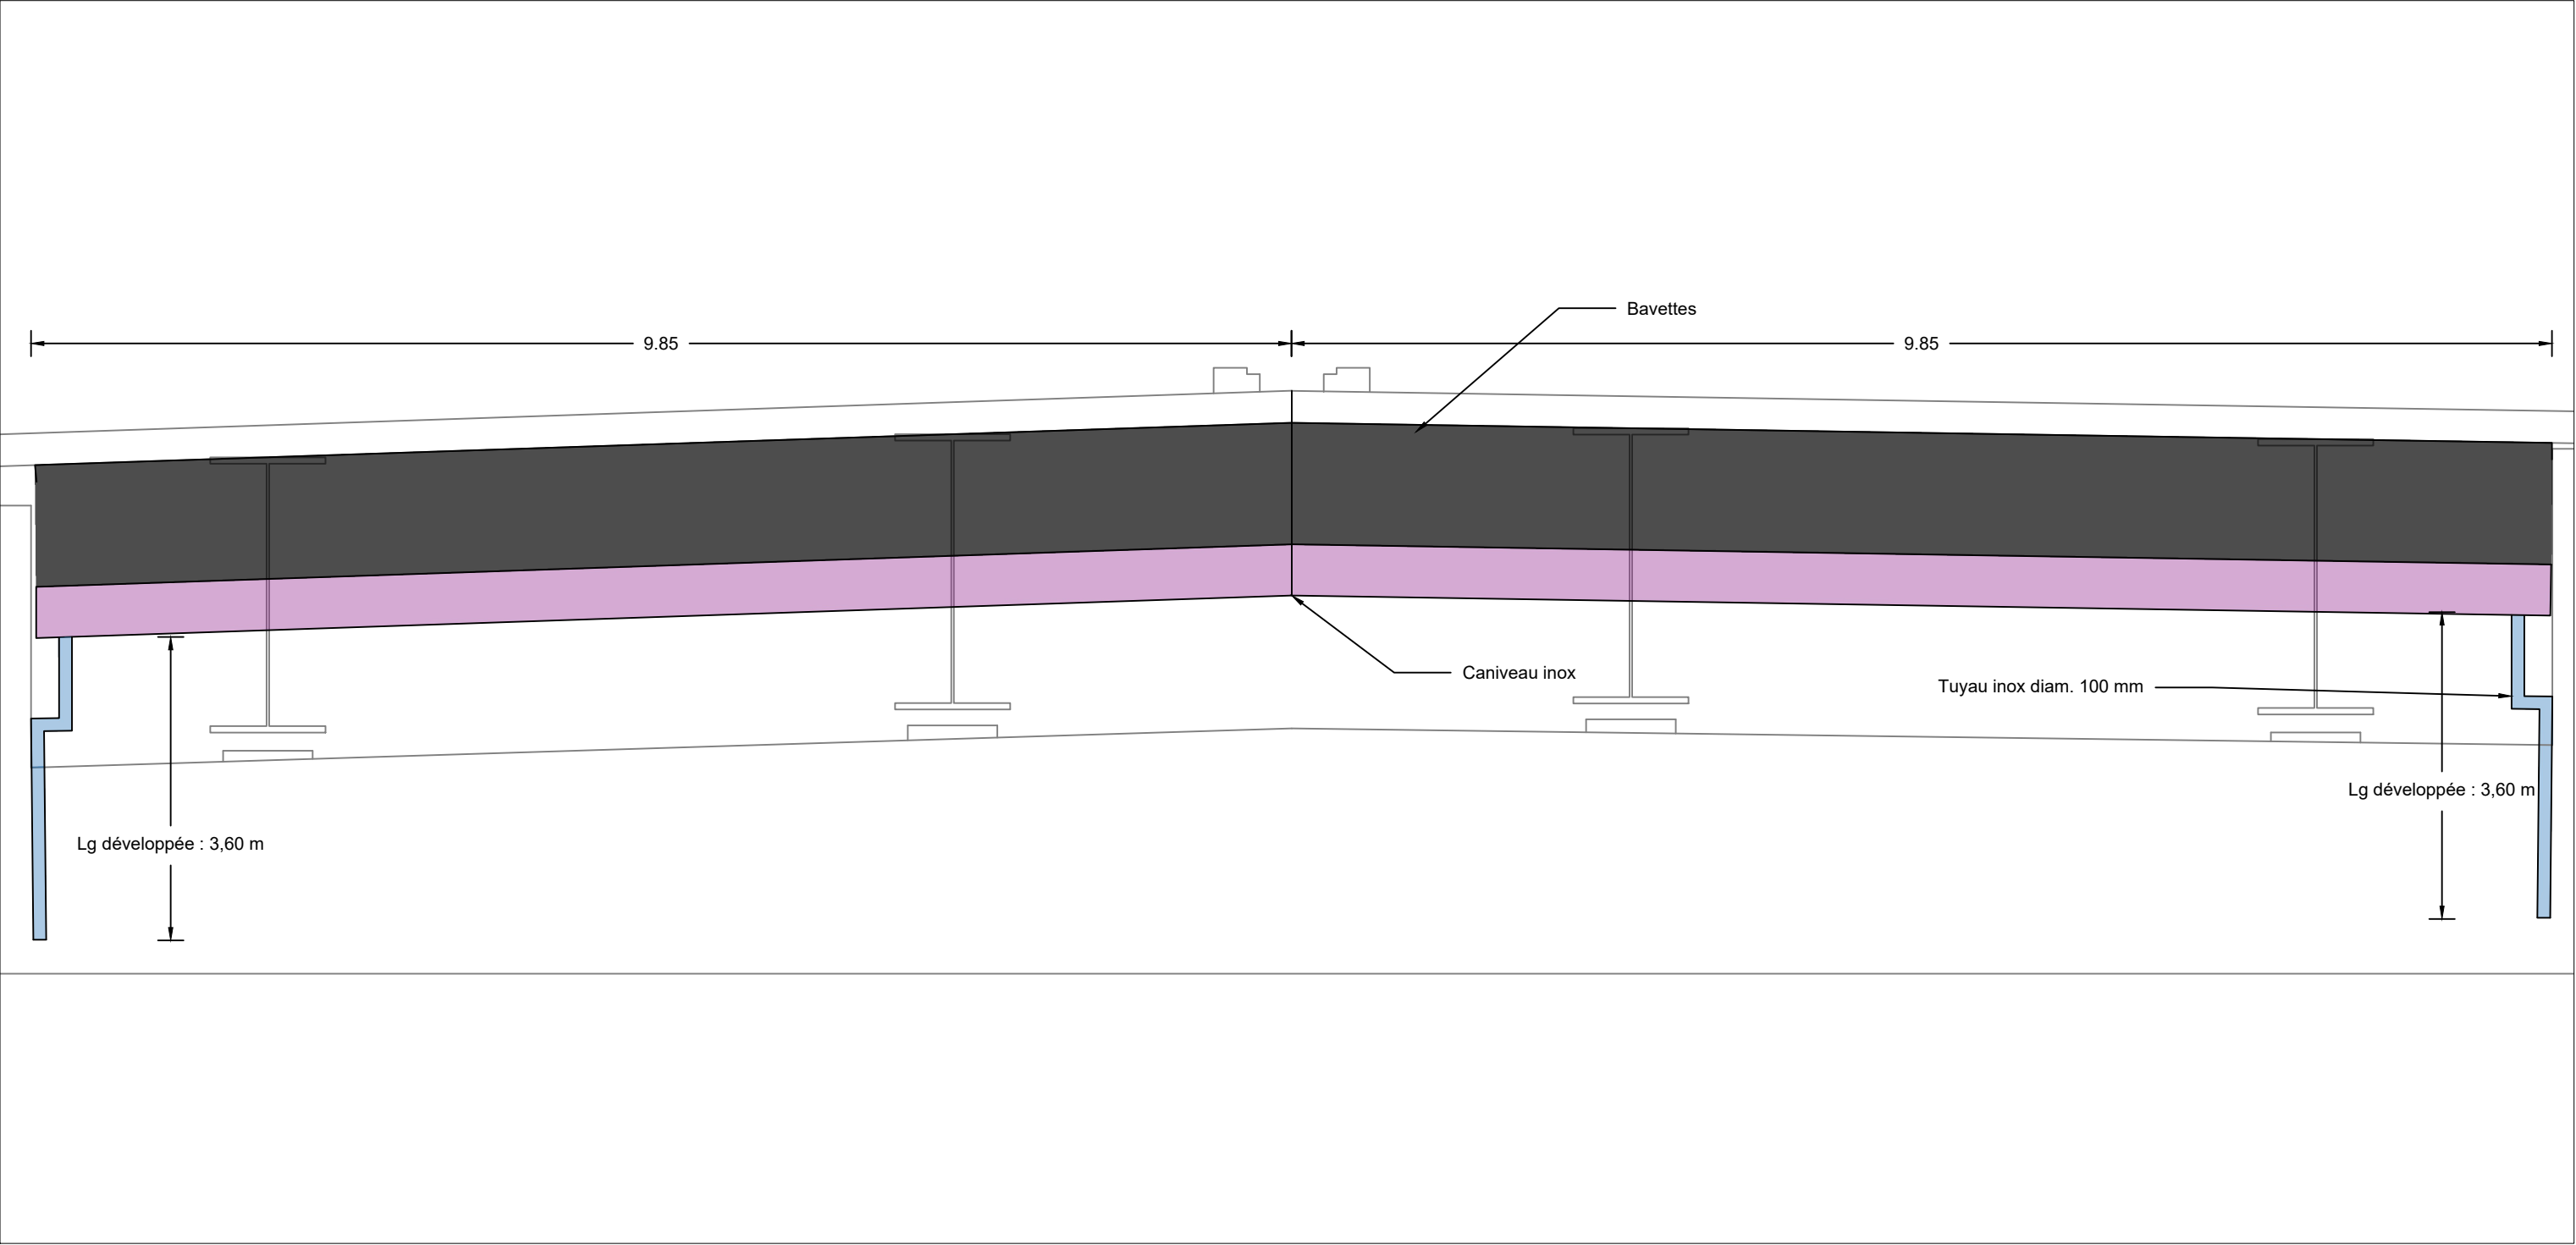

Maitre d'ouvrage : DIRECTION INTERDEPARTEMENTALE DES ROUTES EST / SERVICE OA / POLE OA  MINISTÈRE DE LA TRANSITION ÉCOLOGIQUE Liberté Égalité Fraternité	Viaduc sur l'Ognon	N° affaire	4 63 4014	Etabli par : RCN	Vérifié par : OTN	N° Plan	Indice	Format
		Phase	DCE	Date : 16/12/2025	Date : 16/12/2025	7	B	A3
		Echelle	1/50	Phasage travaux sur culée C0 Elevation				
Candidat : AGENCE DE STRASBOURG Espace Européen de l'Entreprise 15 avenue de l'Europe - 67300 SCHILTIGHEIM TEL: 03 88 04 04 00 - www.arteliagroup.com	Travaux de réparation de l'ouvrage sur l'Ognon							