


-ELEVATION POUTRES-

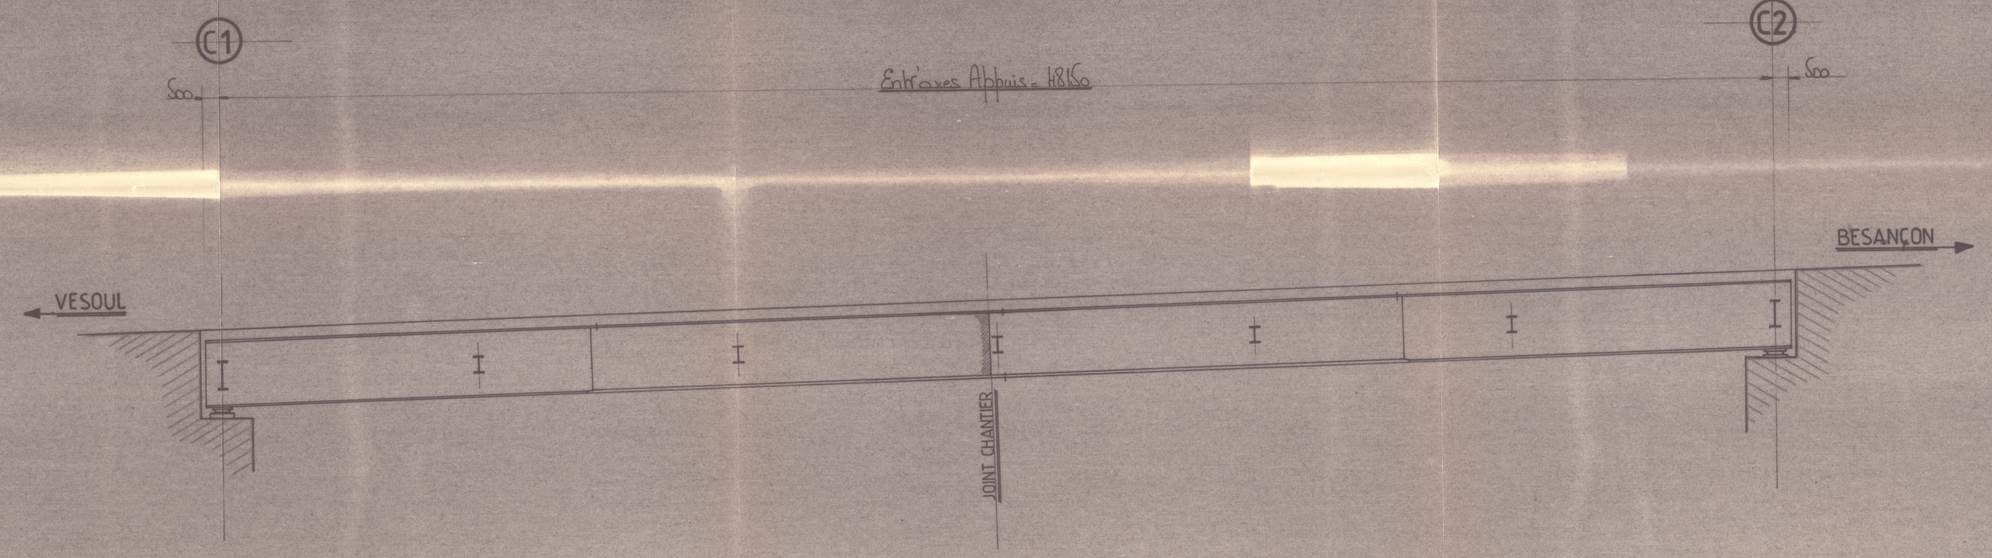


-VUE EN PLAN-

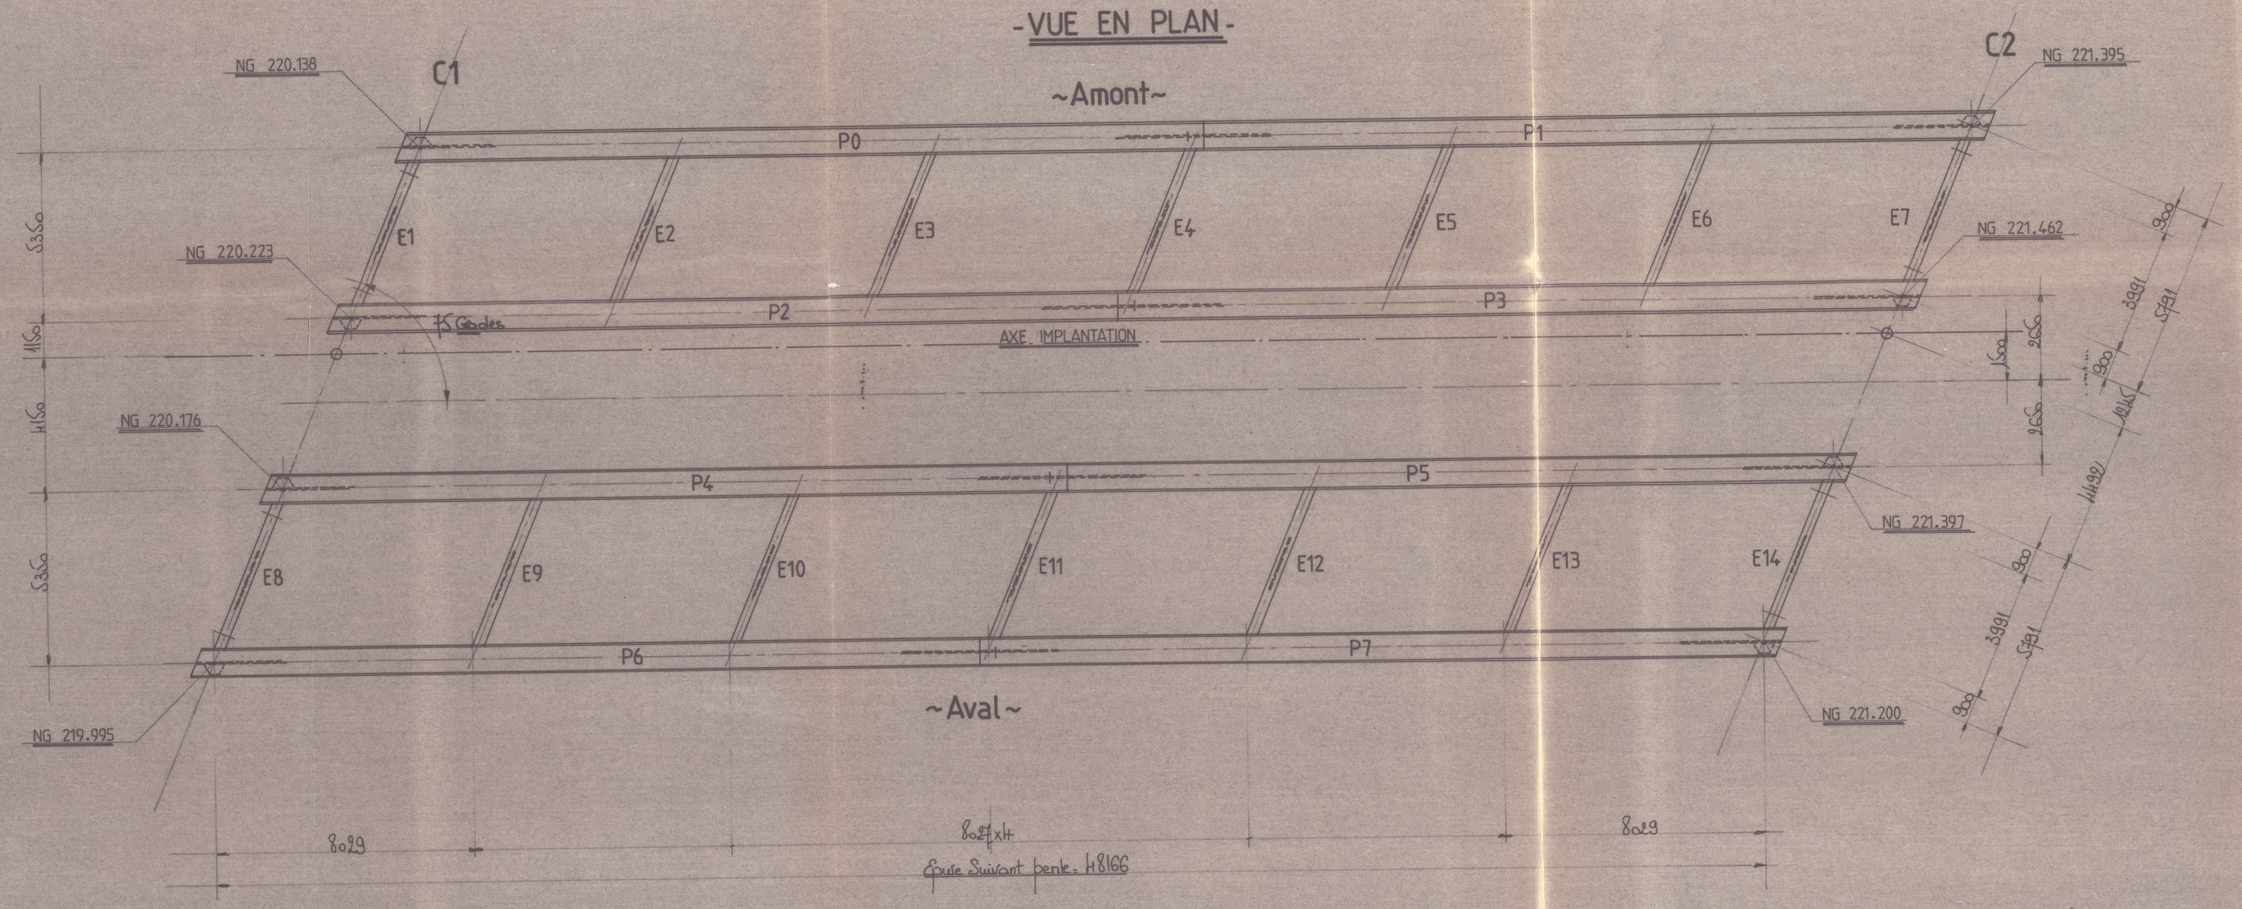

-COUPES-

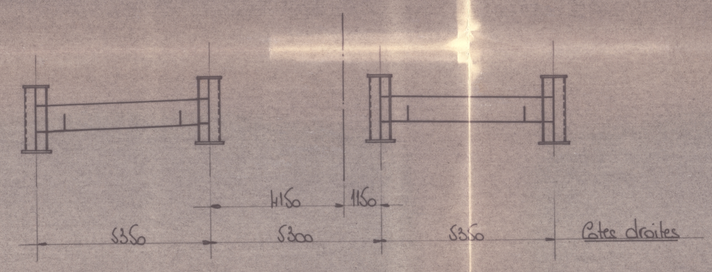

ENTRETOISES /CULEES

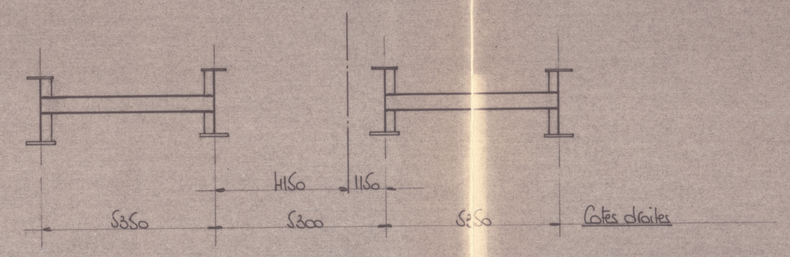

ENTRETOISES COURANTES

NOTA : Tous les N.G. sont donnés SUR POUTRES METALLIQUES

D.D.E. HAUTE-SAONE
GROUPE ROUTES
BUREAU ROUTES NATIONALES

ROUTE NATIONALE No 57

DEVIATION DE VORAY-DEVECEY

OUVRAGES D'ART
OA 4

				H
				G
				F
				E
				D
				C
				B
	Emission			A
DATE	DESS.	OBJET		IND.

date diffusion externe

CIVAD
71510 SAINT-LÉGER-SUR-DHEUNE
Tél. : 85.45.30.25
Télécopieur : 85.45.30.69

commande	document	ind.
2047	PL01	A

Echelle : _____ Visa Qual. :

titre document
ENSEMBLE

client
DDE 70
Pont de Voray
OA 4

Ce document est notre propriété et ne peut être copié ni communiqué à un tiers sans notre autorisation écrite. (loi du 03 mars 1902)