


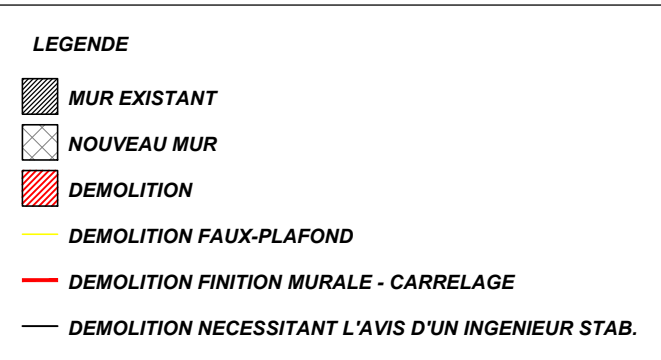

PROJET

APPARTEMENTS CCI MULHOUSE

MAITRISE D'OEUVRE PETER MAITRISE D'OEUVRE 30 rue principale, 68440 STEINBRUNN-LE-HAUT 06 74 15 85 09 contact@petermaitredoeuvre.fr

DATE : 21/07/2025		ECHELLE : 1/75		DESSIN : PETER MAITRISE D'OEUVRE	
LES COTES SONT A TITRE INDICATIF ET SONT A VERIFIER SUR PLACE PAR LES ENTREPRENEURS				DOSSIER LOT 7 (40 m2)	
21/07/25		CREATION DES DOCUMENTS		2025 CCI - PROJET RENOVATION	
				PLAN N°	
				06.02	