


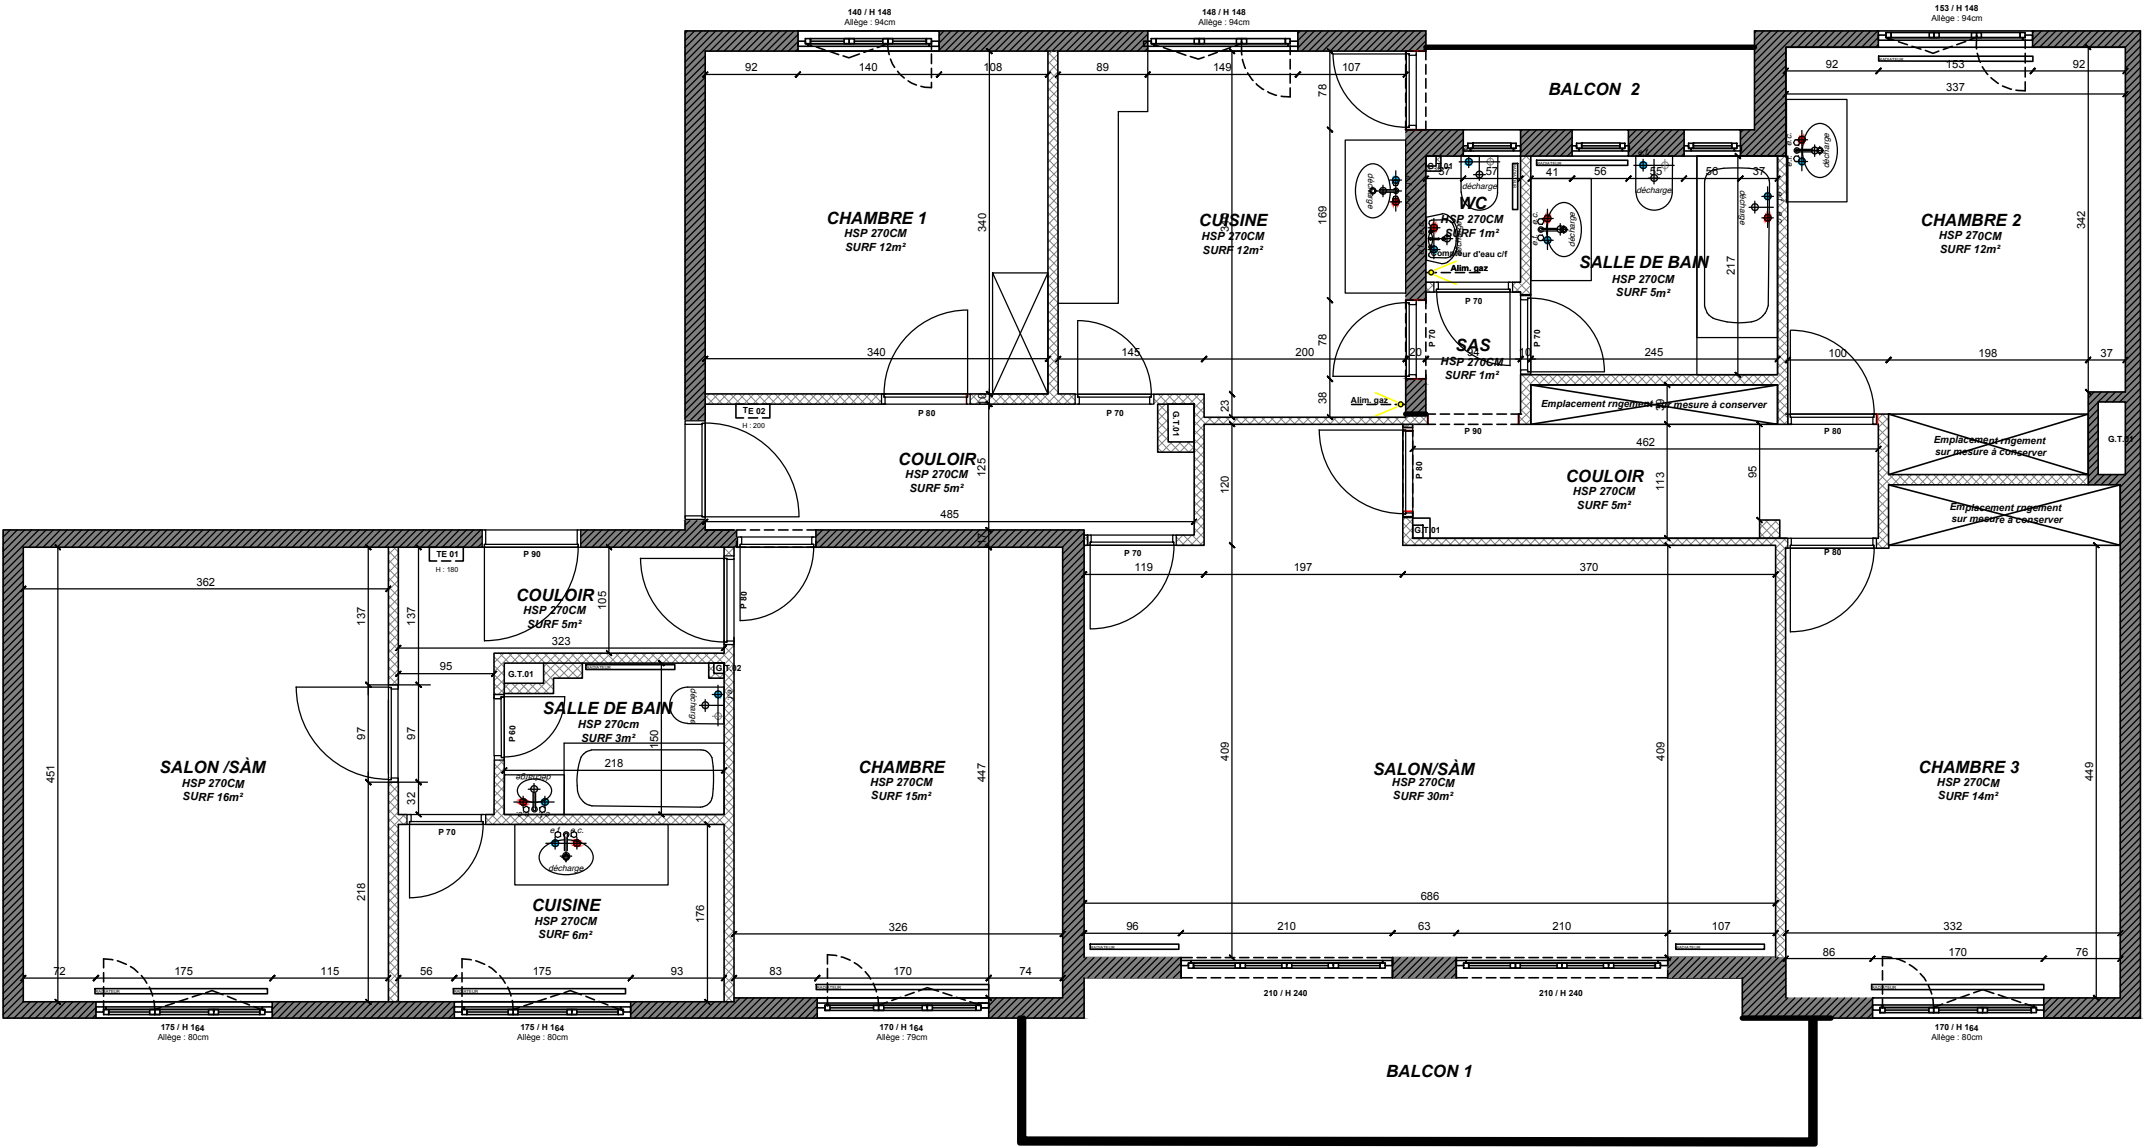

LEGENDE

- MUR EXISTANT
- NOUVEAU MUR
- DEMOLITION
- DEMOLITION FAUX-PLAFOND
- DEMOLITION FINITION MURALE - CARRELAGE
- DEMOLITION NECESSITANT L'AVIS D'UN INGENIEUR STAB.

RENOVATION APPARTEMENT CCI

PROJET

APPARTEMENTS CCI MULHOUSE

MAITRE D'OUVRAGE

Chambre de Commerce et d'Industrie Alsace Eurométropole

8 Rue du 17 Novembre, 68100 Mulhouse

MAITRISE D'OEUVRE

PETER MAITRISE D'OEUVRE

30 rue principale, 68440 STEINBRUNN-LE-HAUT

06 74 15 85 09
contact@petermaitreoeuvre.fr

PLAN EXISTANT - LOT 7 & LOT 8 R+4

DATE : 21/07/2025	ECHELLE : 1/75	DESSIN : PETER MAITRISE D'OEUVRE
LES COTES SONT A TITRE INDICATIF ET SONT A VERIFIER SUR PLACE PAR LES ENTREPRENEURS		DOSSIER LOT 7 (40 m2)
21/07/25	CREATION DES DOCUMENTS	2025 CCI - PROJET RENOVATION
PLAN N°		

06.01