


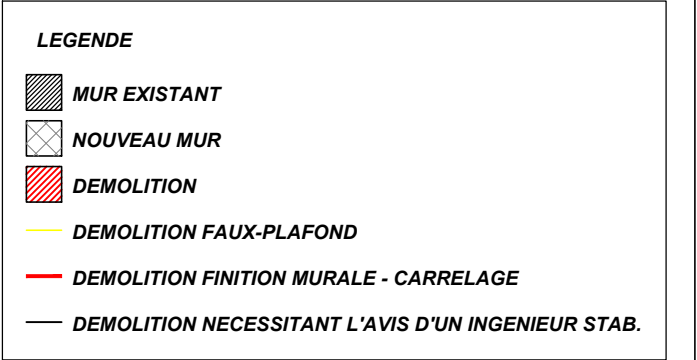

PROJET

APPARTEMENTS CCI MULHOUSE

8 Rue du 17 Novembre, 68100 Mulhouse

MAITRISE D'OEUVRE

PETER MAITRISE D'OEUVRE

30 rue principale, 68440 STEINBRUNN-LE-HAUT

06 74 15 85 09
contact@petermaitredoeuvre.fr

PLAN AMENAGEMENT - LOT 7

R+4

DATE : 21/07/2025	ECHELLE : 1/40	DESSIN : PETER MAITRISE D'OEUVRE					
LES COTES SONT A TITRE INDICATIF ET SONT A VERIFIER SUR PLACE PAR LES ENTREPRENEURS		DOSSIER LOT 7 (40 m2)					
21/07/25	CREATION DES DOCUMENTS	2025 CCI - PROJET RENOVATION					
		PLAN N°					
		07.03					