



LEGENDE INCENDIE

	SSI de catégorie A
	Détecteur optique ambiance
	Déclencheur manuel
	Tableau Répétiteur d'Exploitation
	Maintien magnétique
	Diffuseur Sonore
	Diffuseur Lumineux
	DAC bizona
	Exutoire de désenfumage existant
	Indicateur d'action


[illegible]

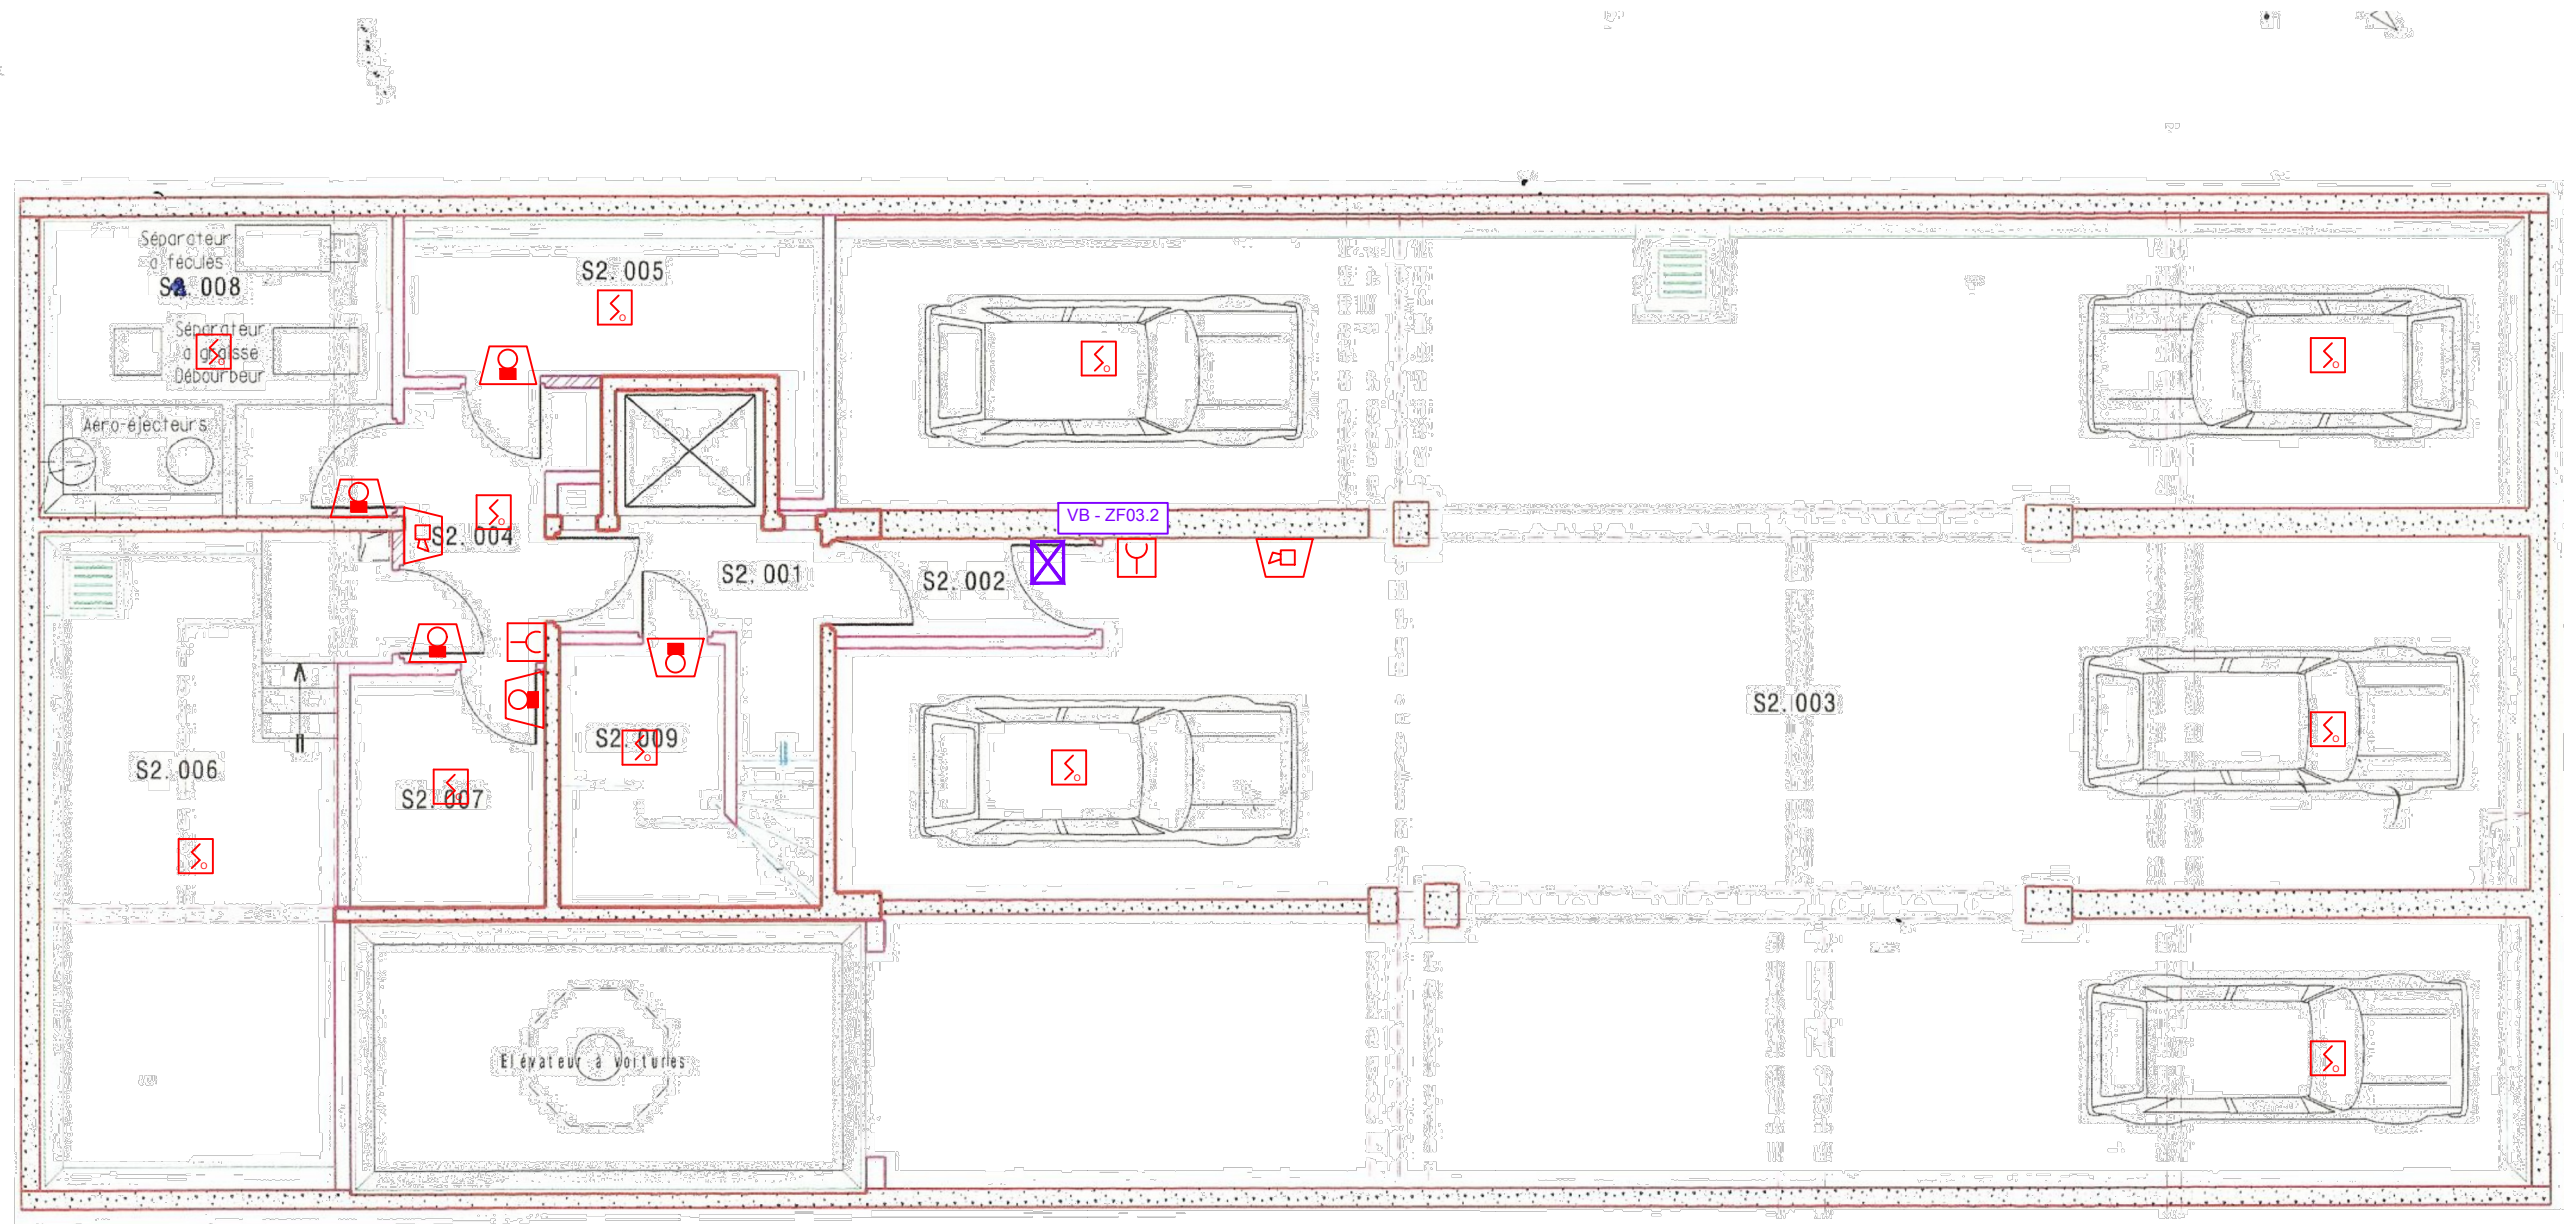


2ème sous-sol

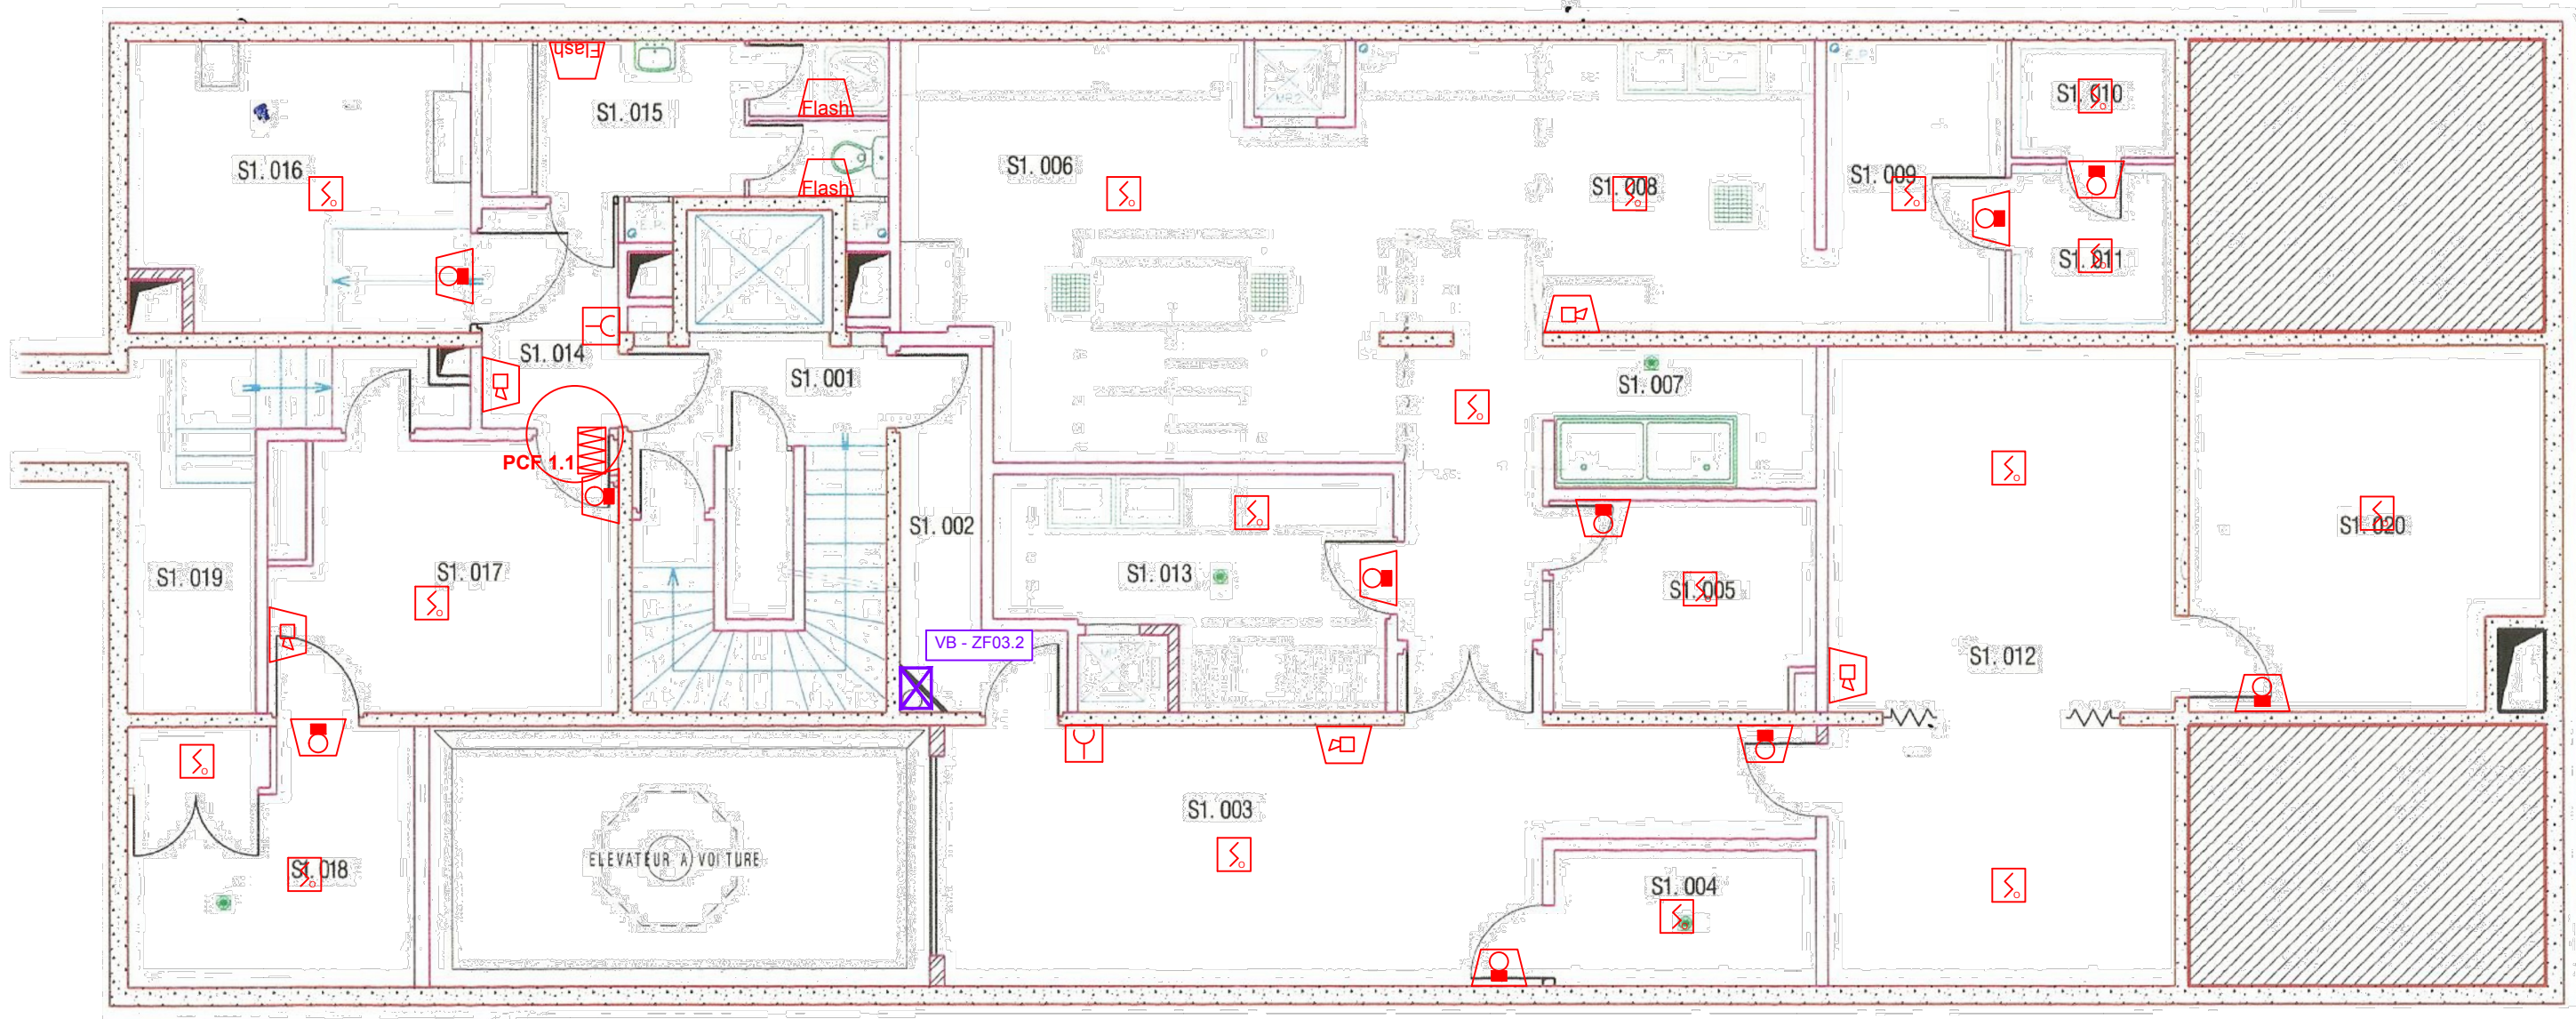


1er sous-sol

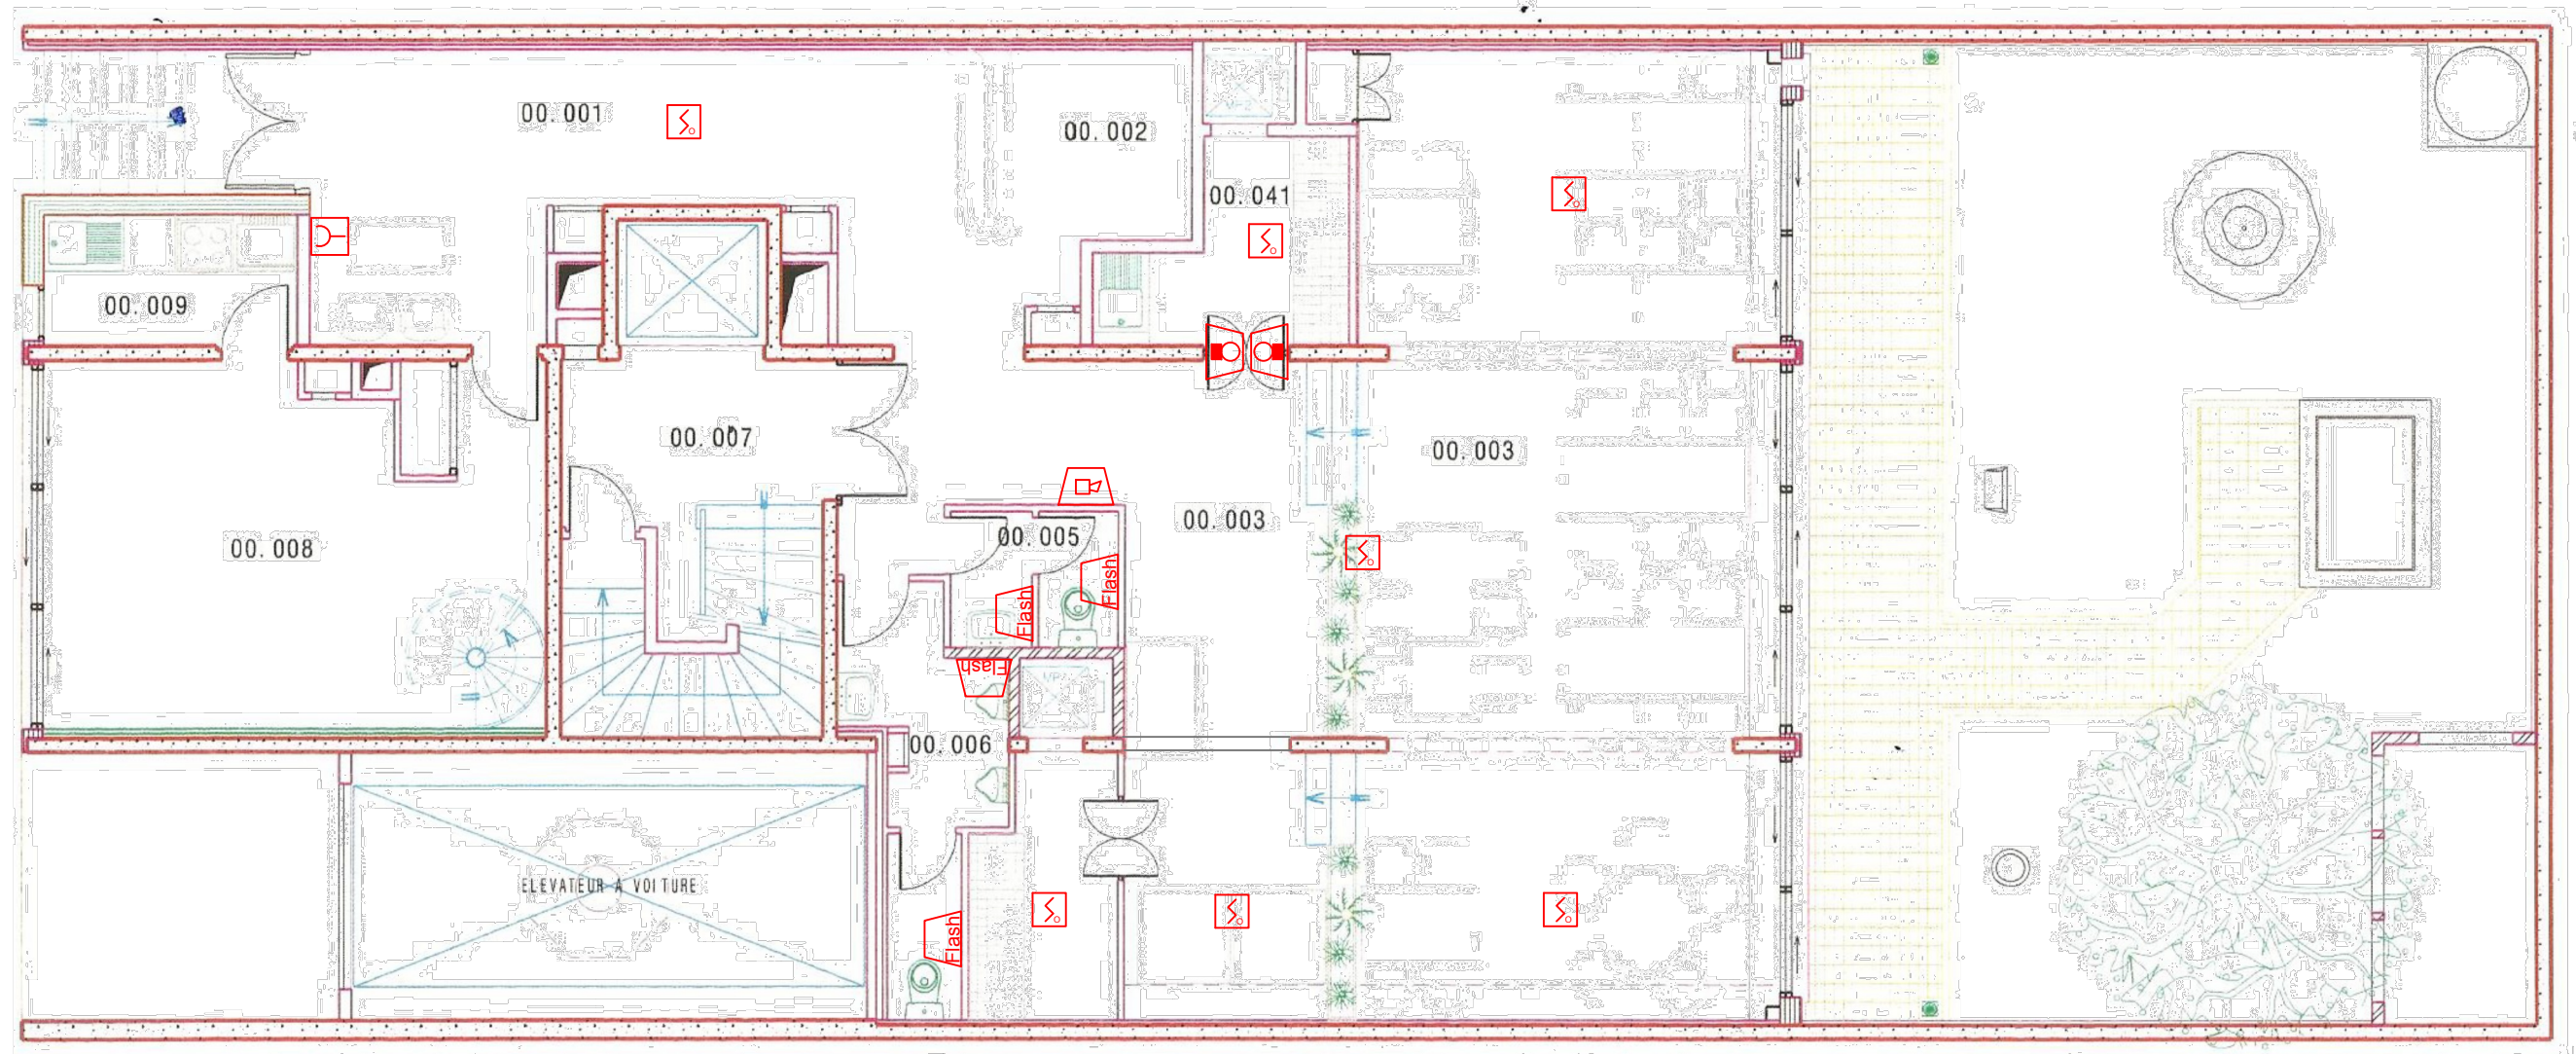


RDC

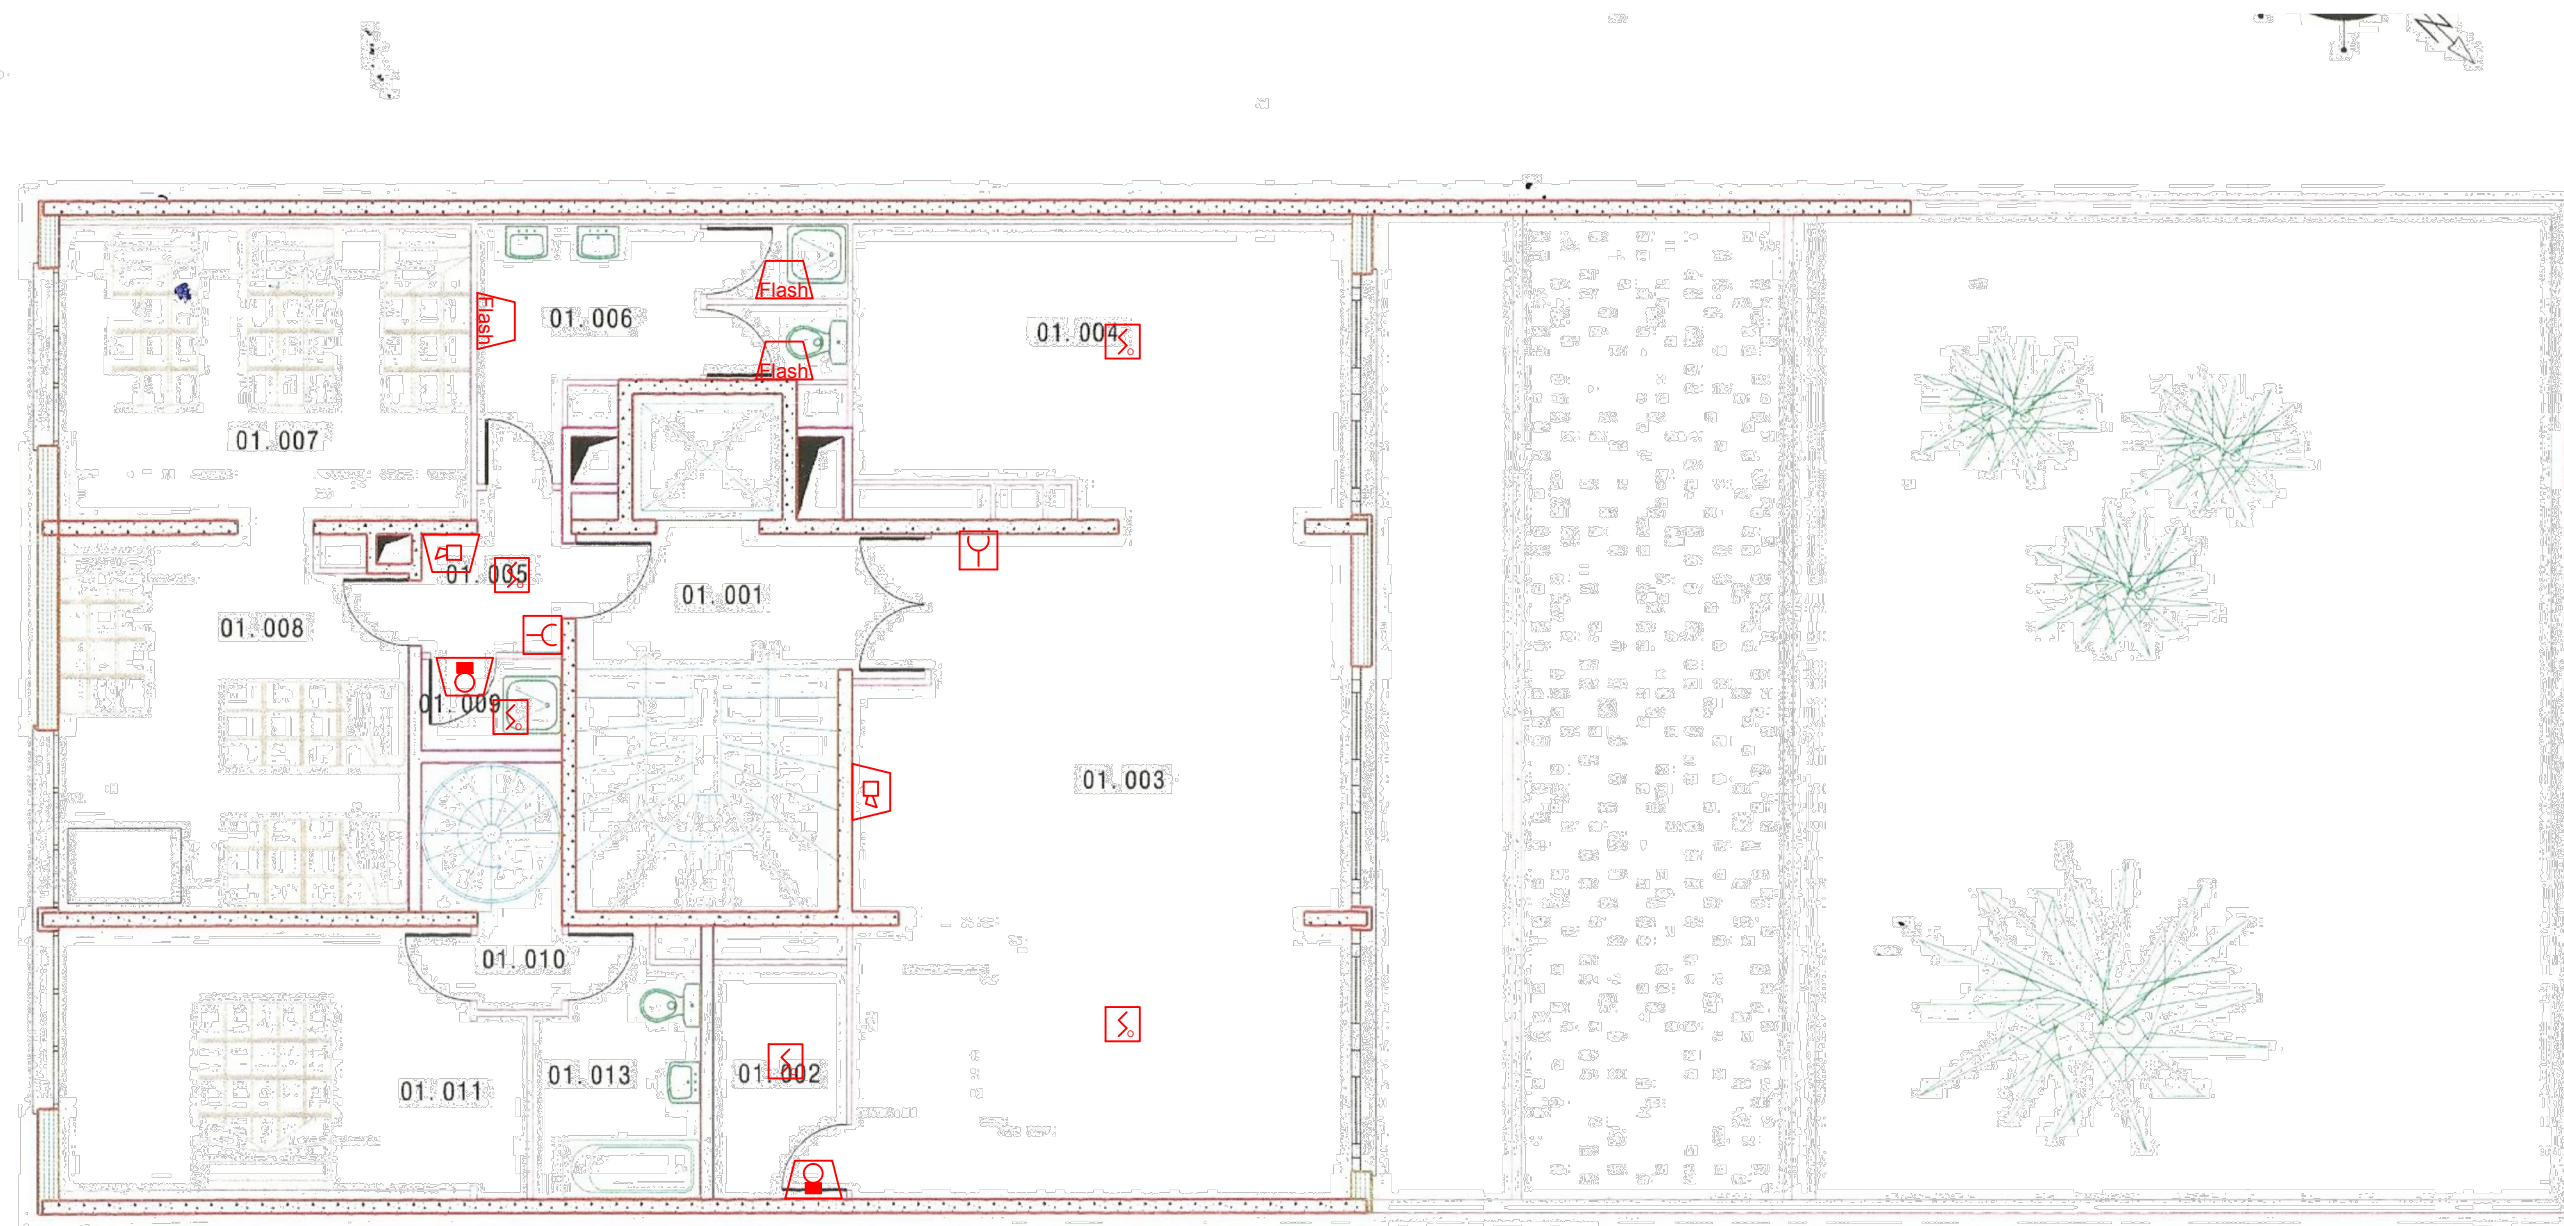


R+1

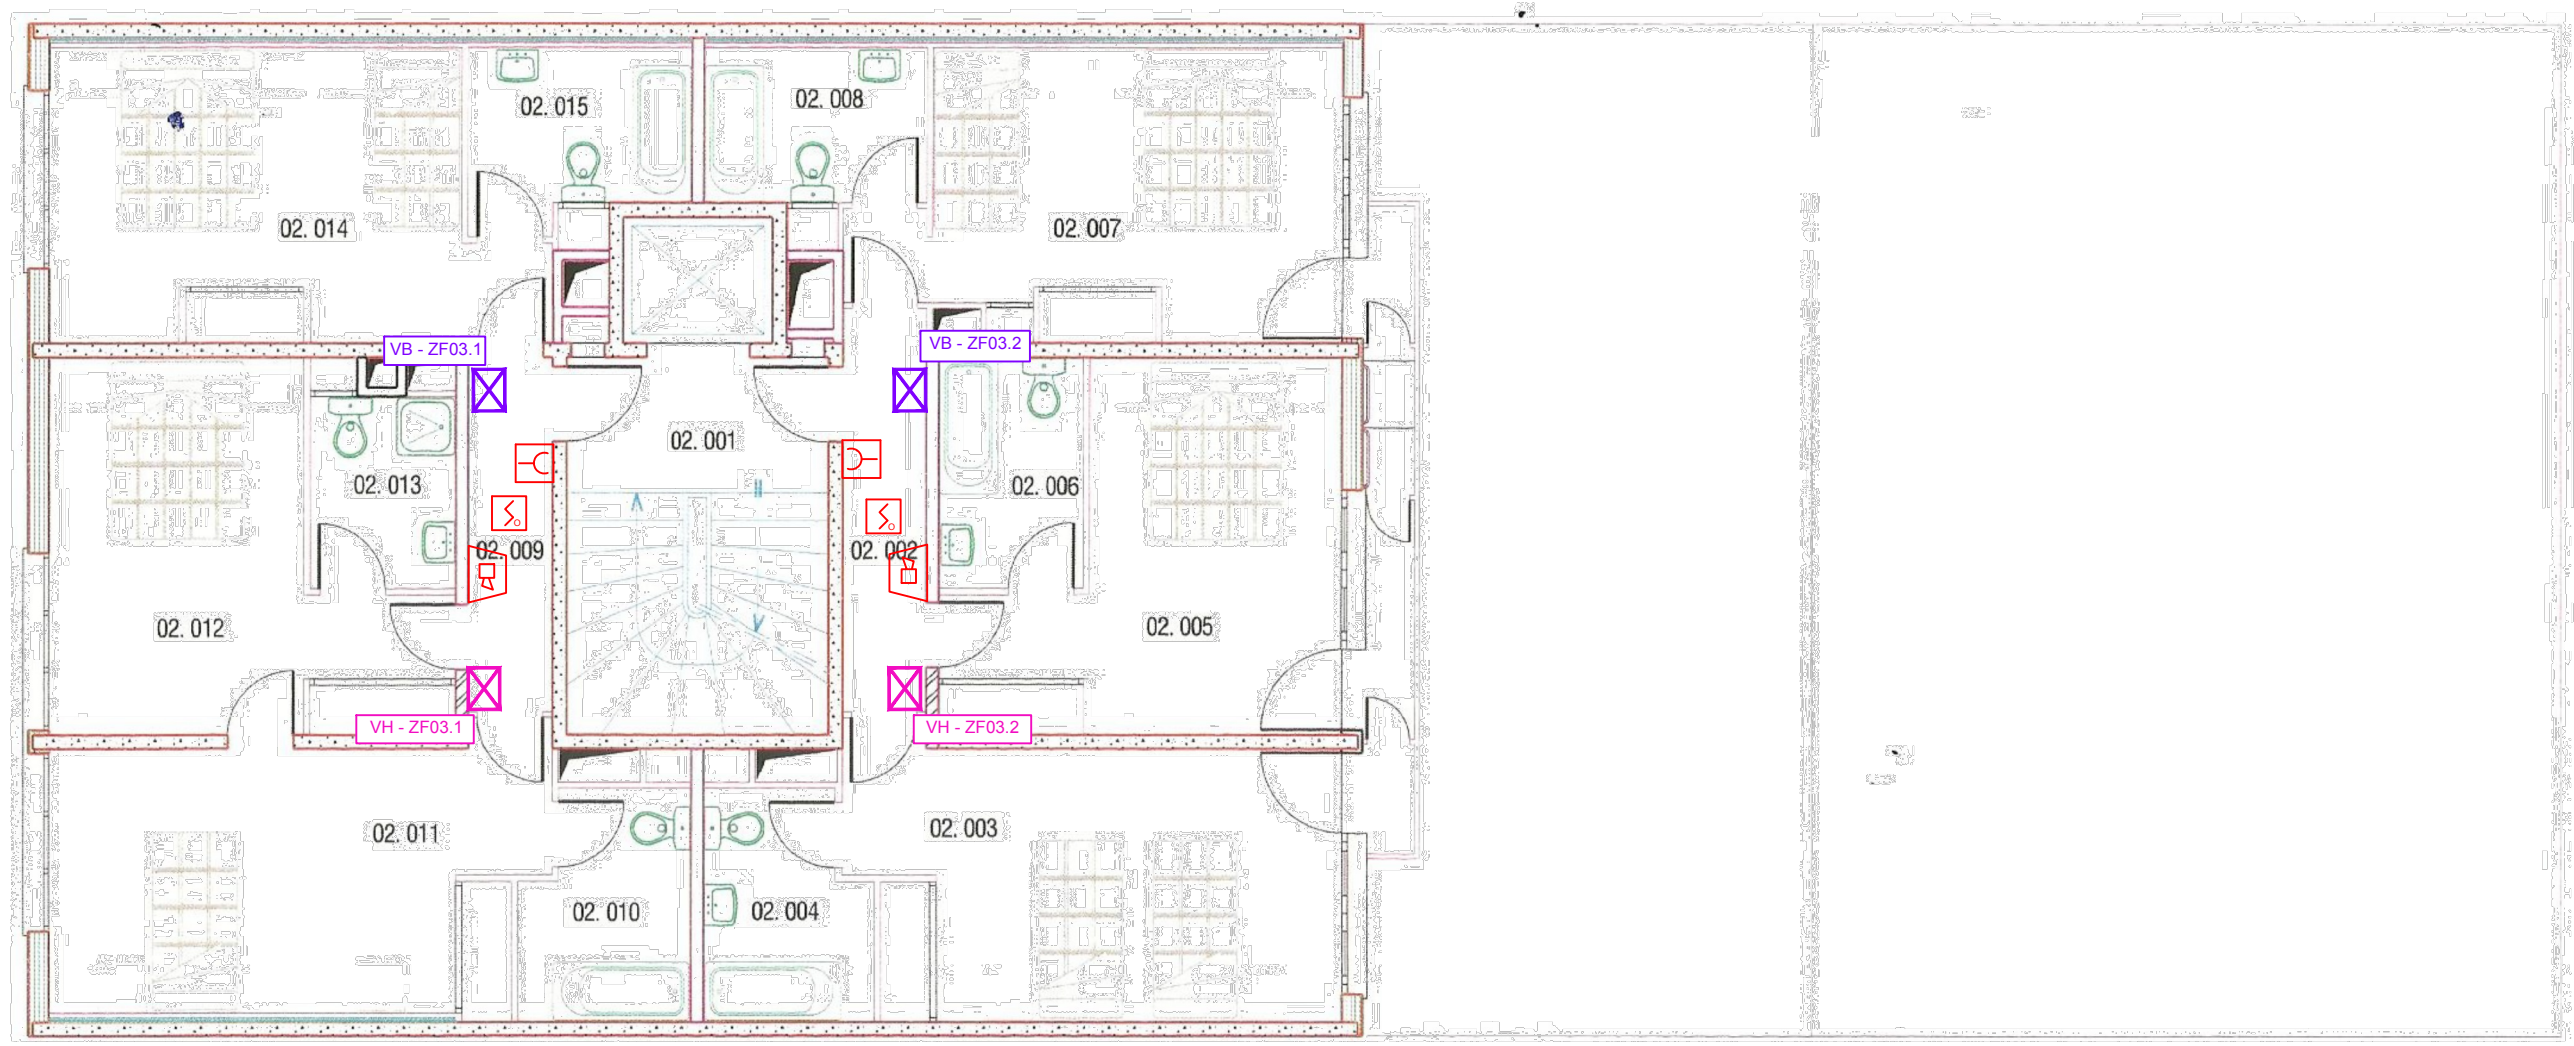


R+2

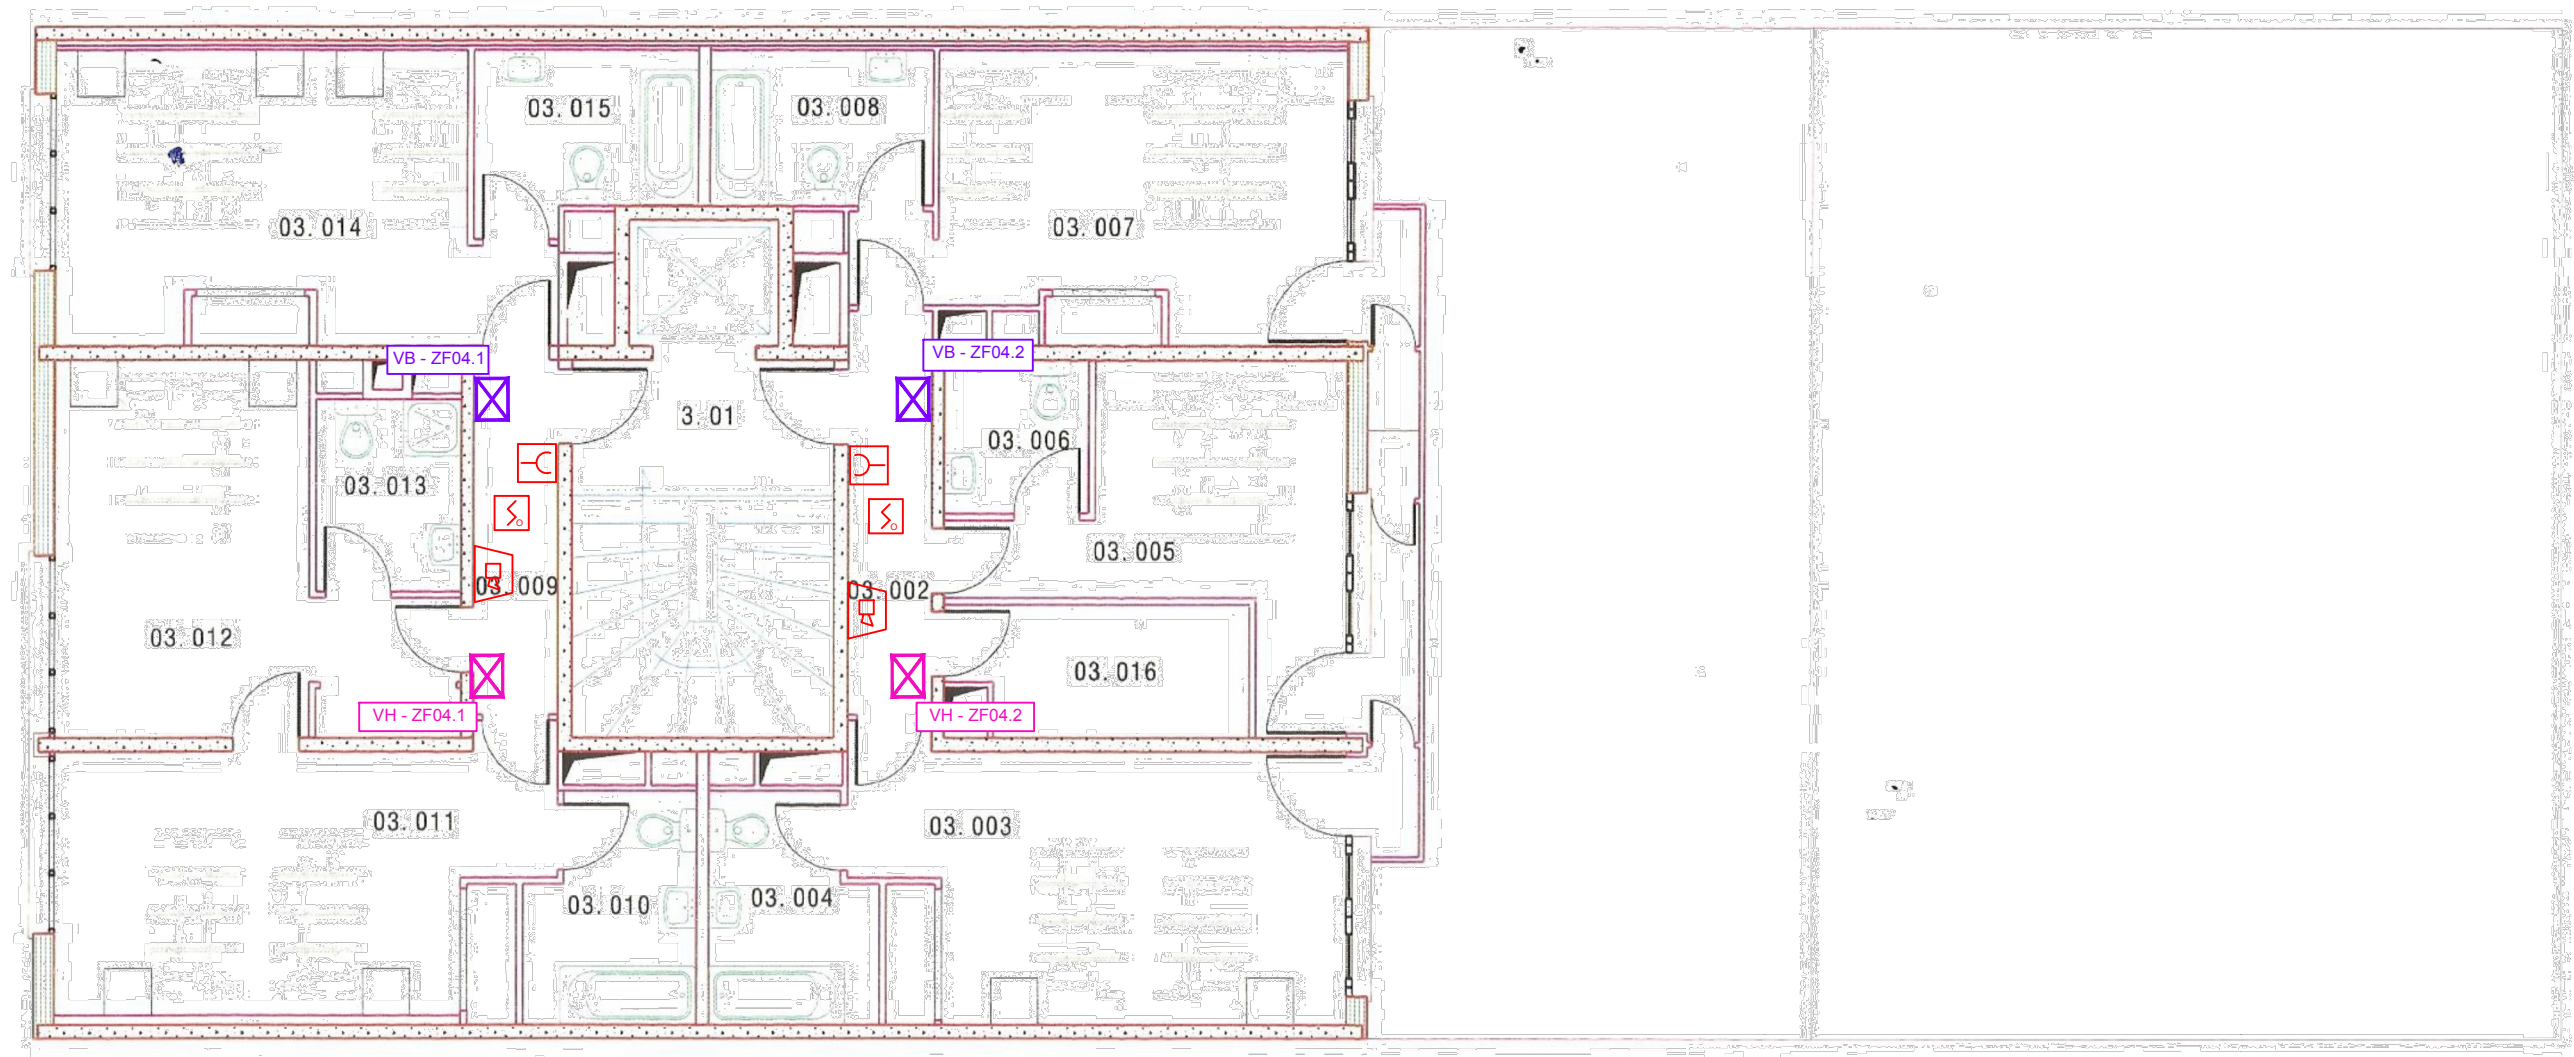


R+3

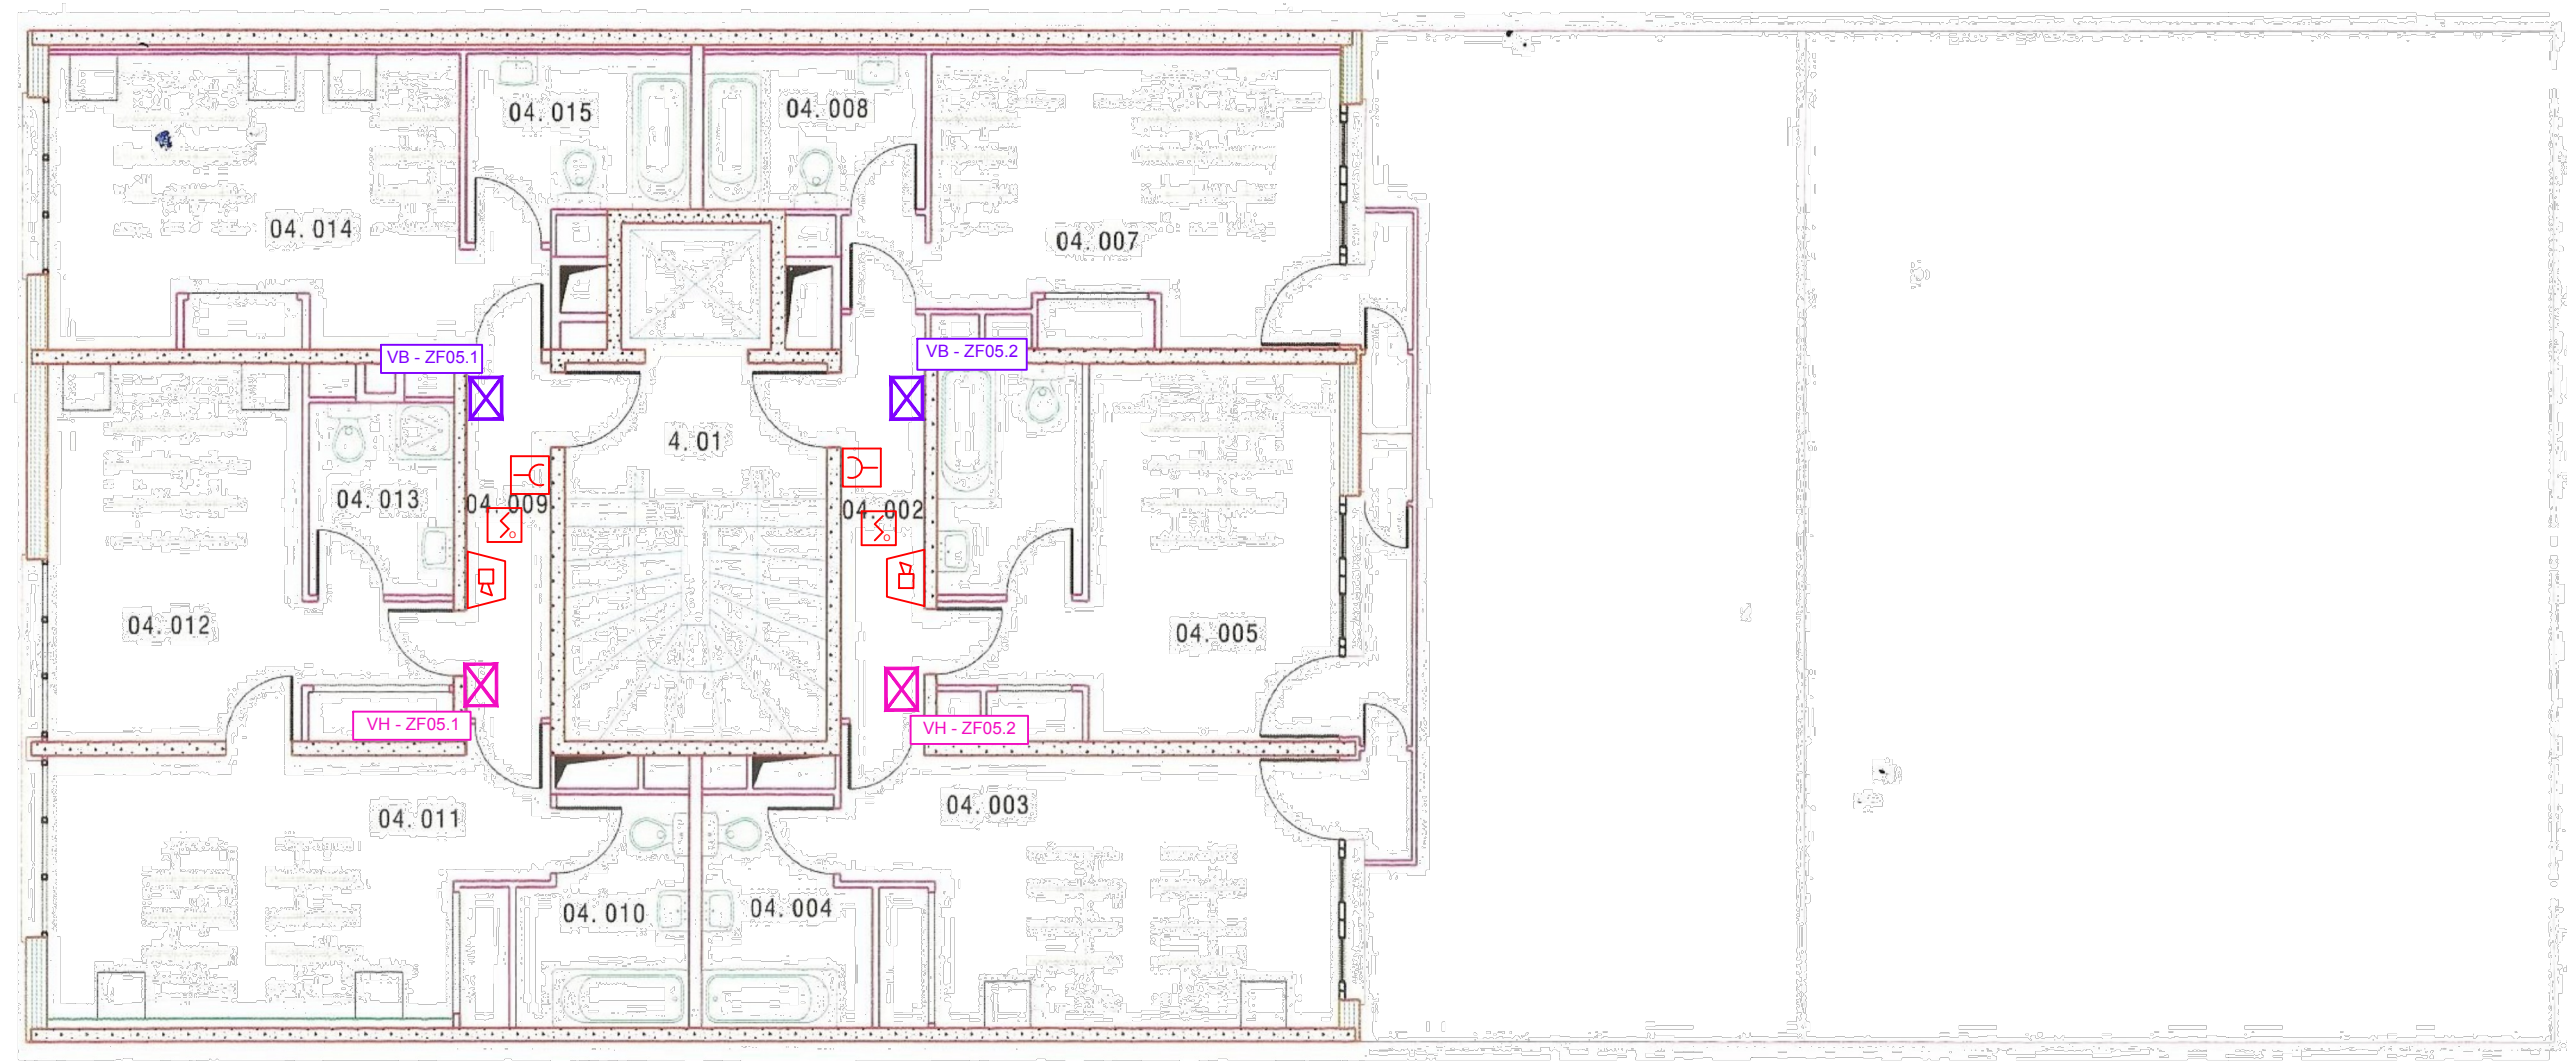

R+4

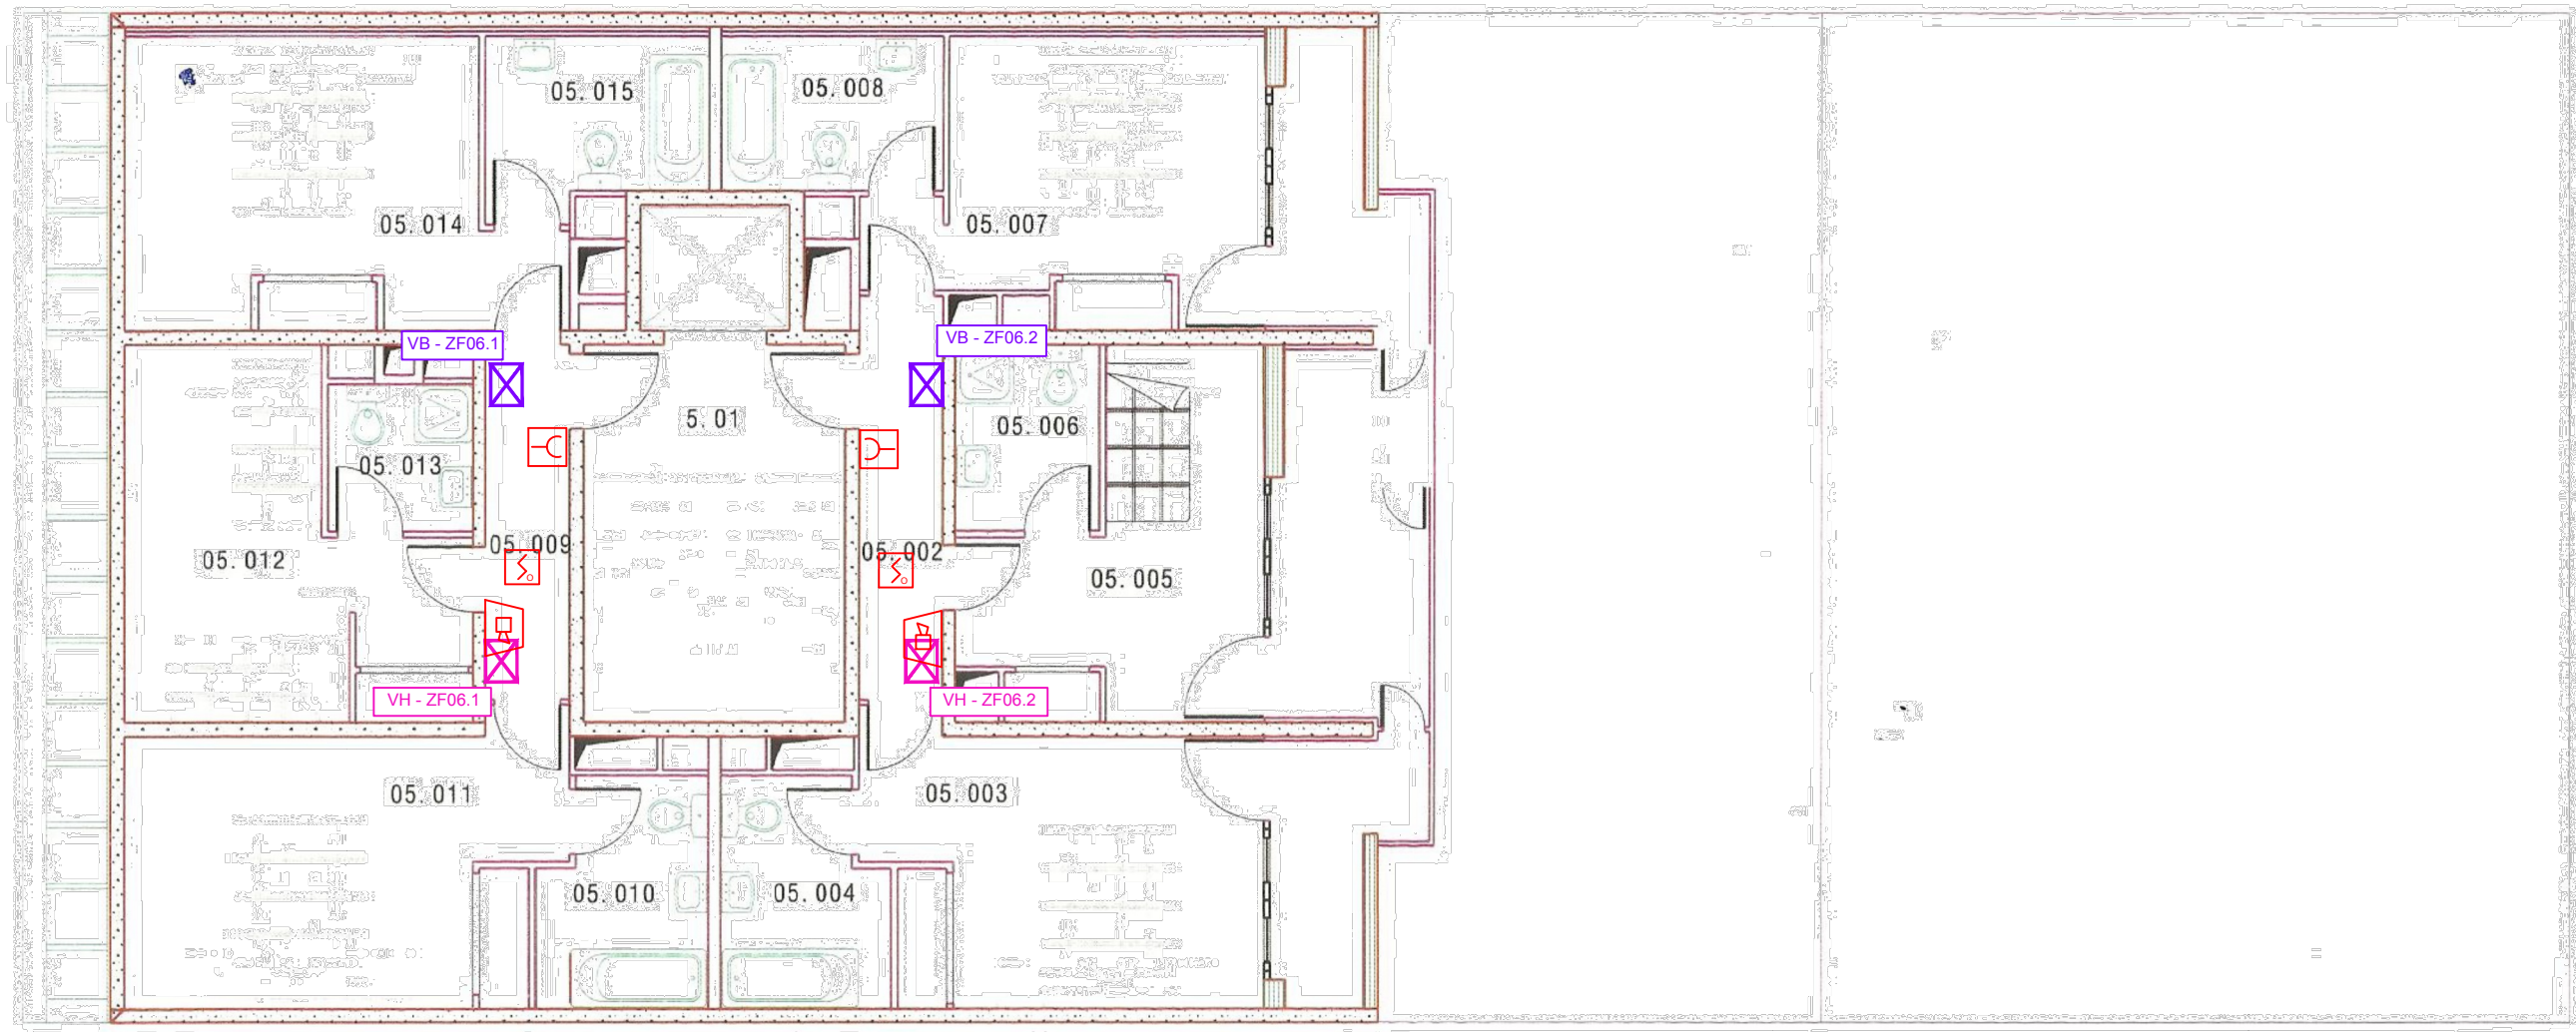

R+5

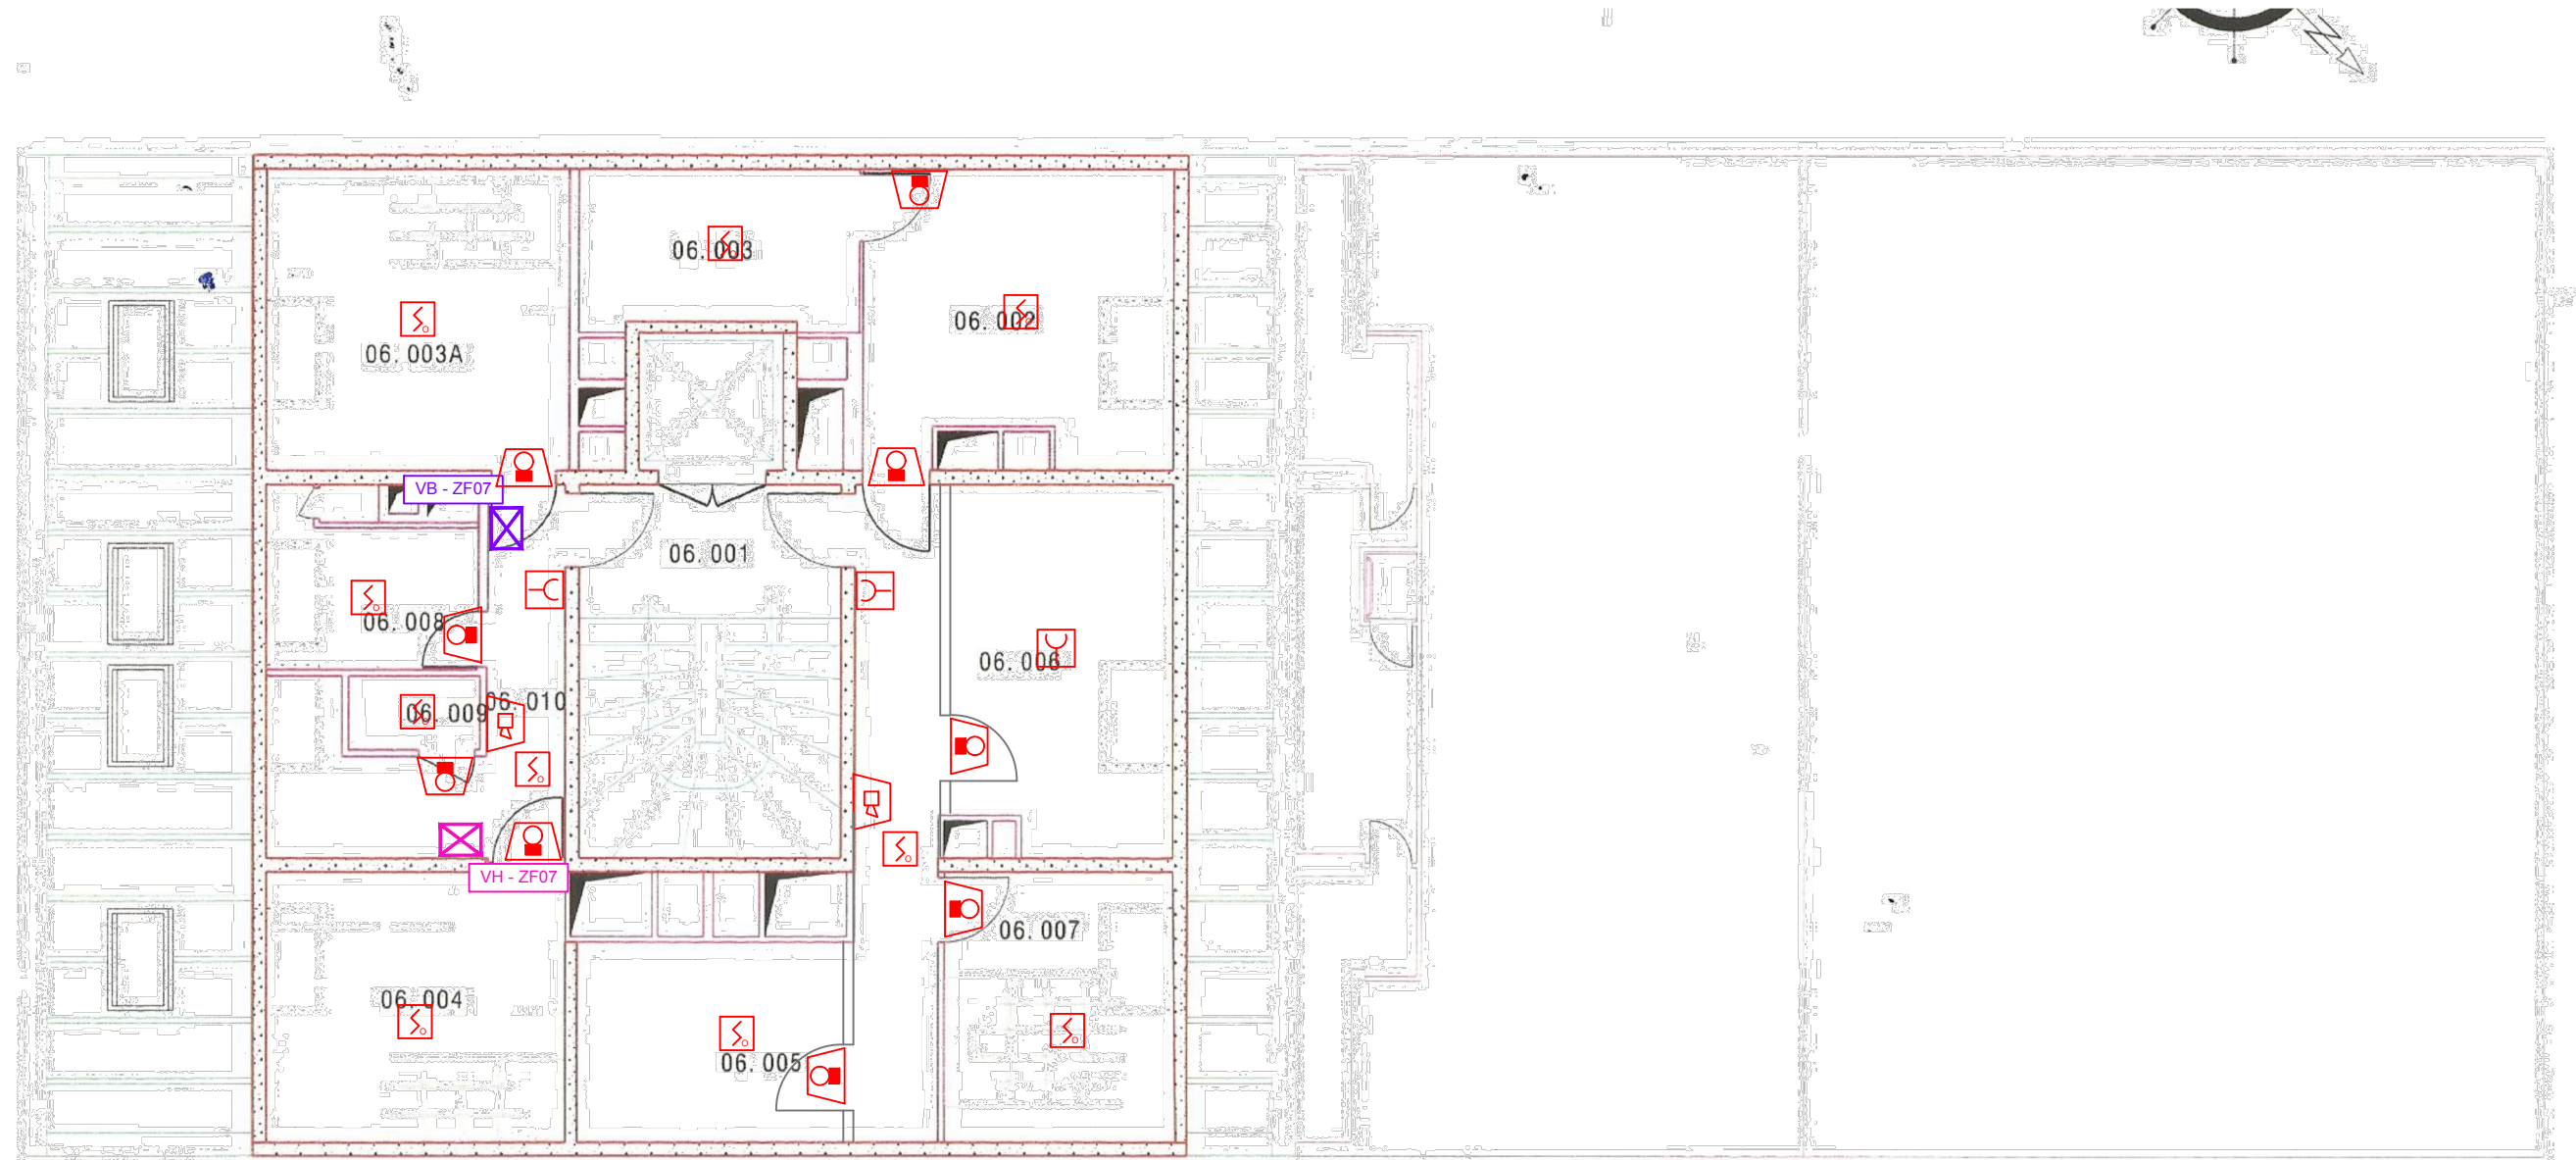

R+6