


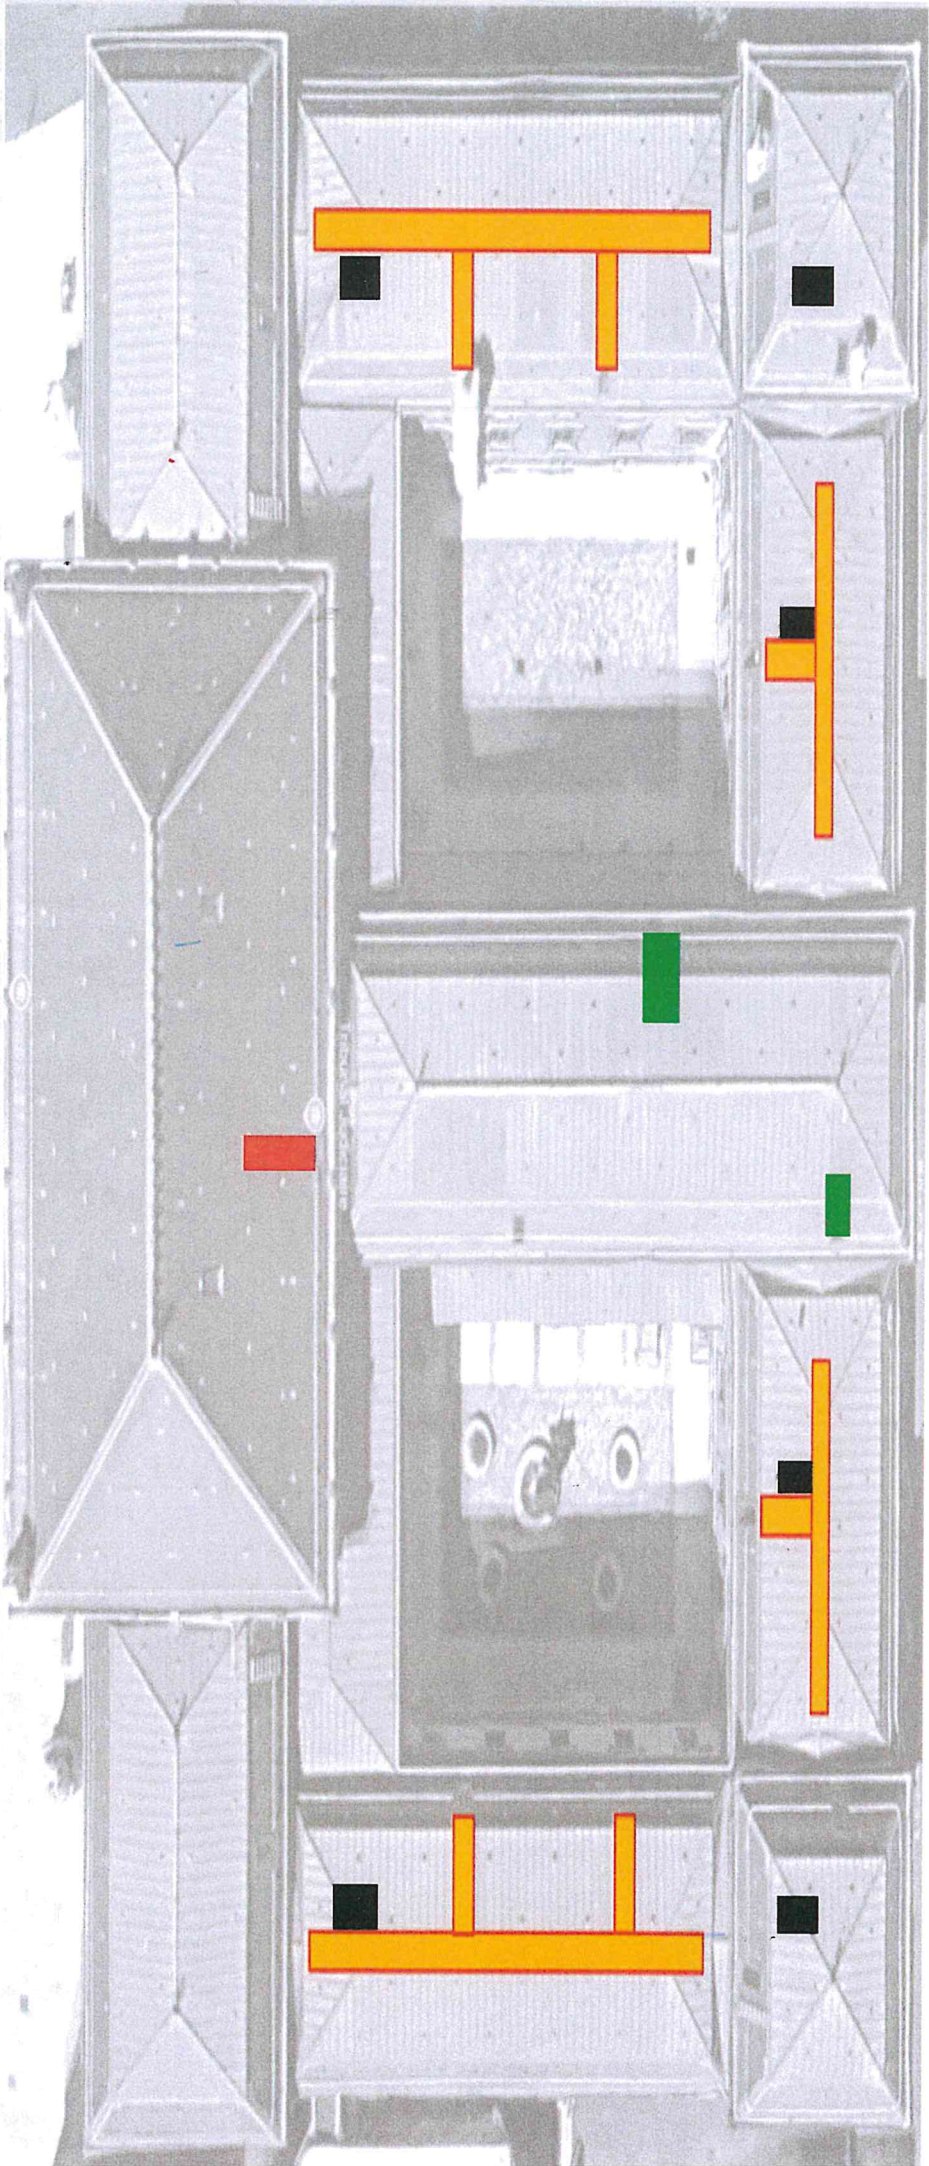

MAITRE D'OEUVRE
IPH INGENIERIE
Agence de NORMANDIE
Rue Pierre Gassendi
76150 LA VAUPELIERE
Tél : 02.35.33.20.82 - Fax : 02.35.74.45.96
Courriel : rouen@iph-bet.fr

MAITRE D'OUVRAGE
MINISTERE DE LA JUSTICE
20, Rue du Puits Mauget
CS 60926
35108 Rennes cedex 3
Tél: 02.30.21.18.71
Courriel: carline.flempin@justice.gouv.fr

N° PLAN		Mise en conformité des lignes de vie du Palais de justice du Havre Plan intérieur des passerelles, échelle à crinoline, escaliers et escatrapes					
01							
DOSSIER N°	PHASE	DATE	IND.	DESSINE PAR	VERIFIE PAR		
70753	DCE	09/12/2025	A	J.CHABRAT	B.TRIBOULT		

Les passerelles sont représentées en jaunes
La crinoline est en rouge
Les escaliers sont en vert
Les escatrapes sont en noirs