


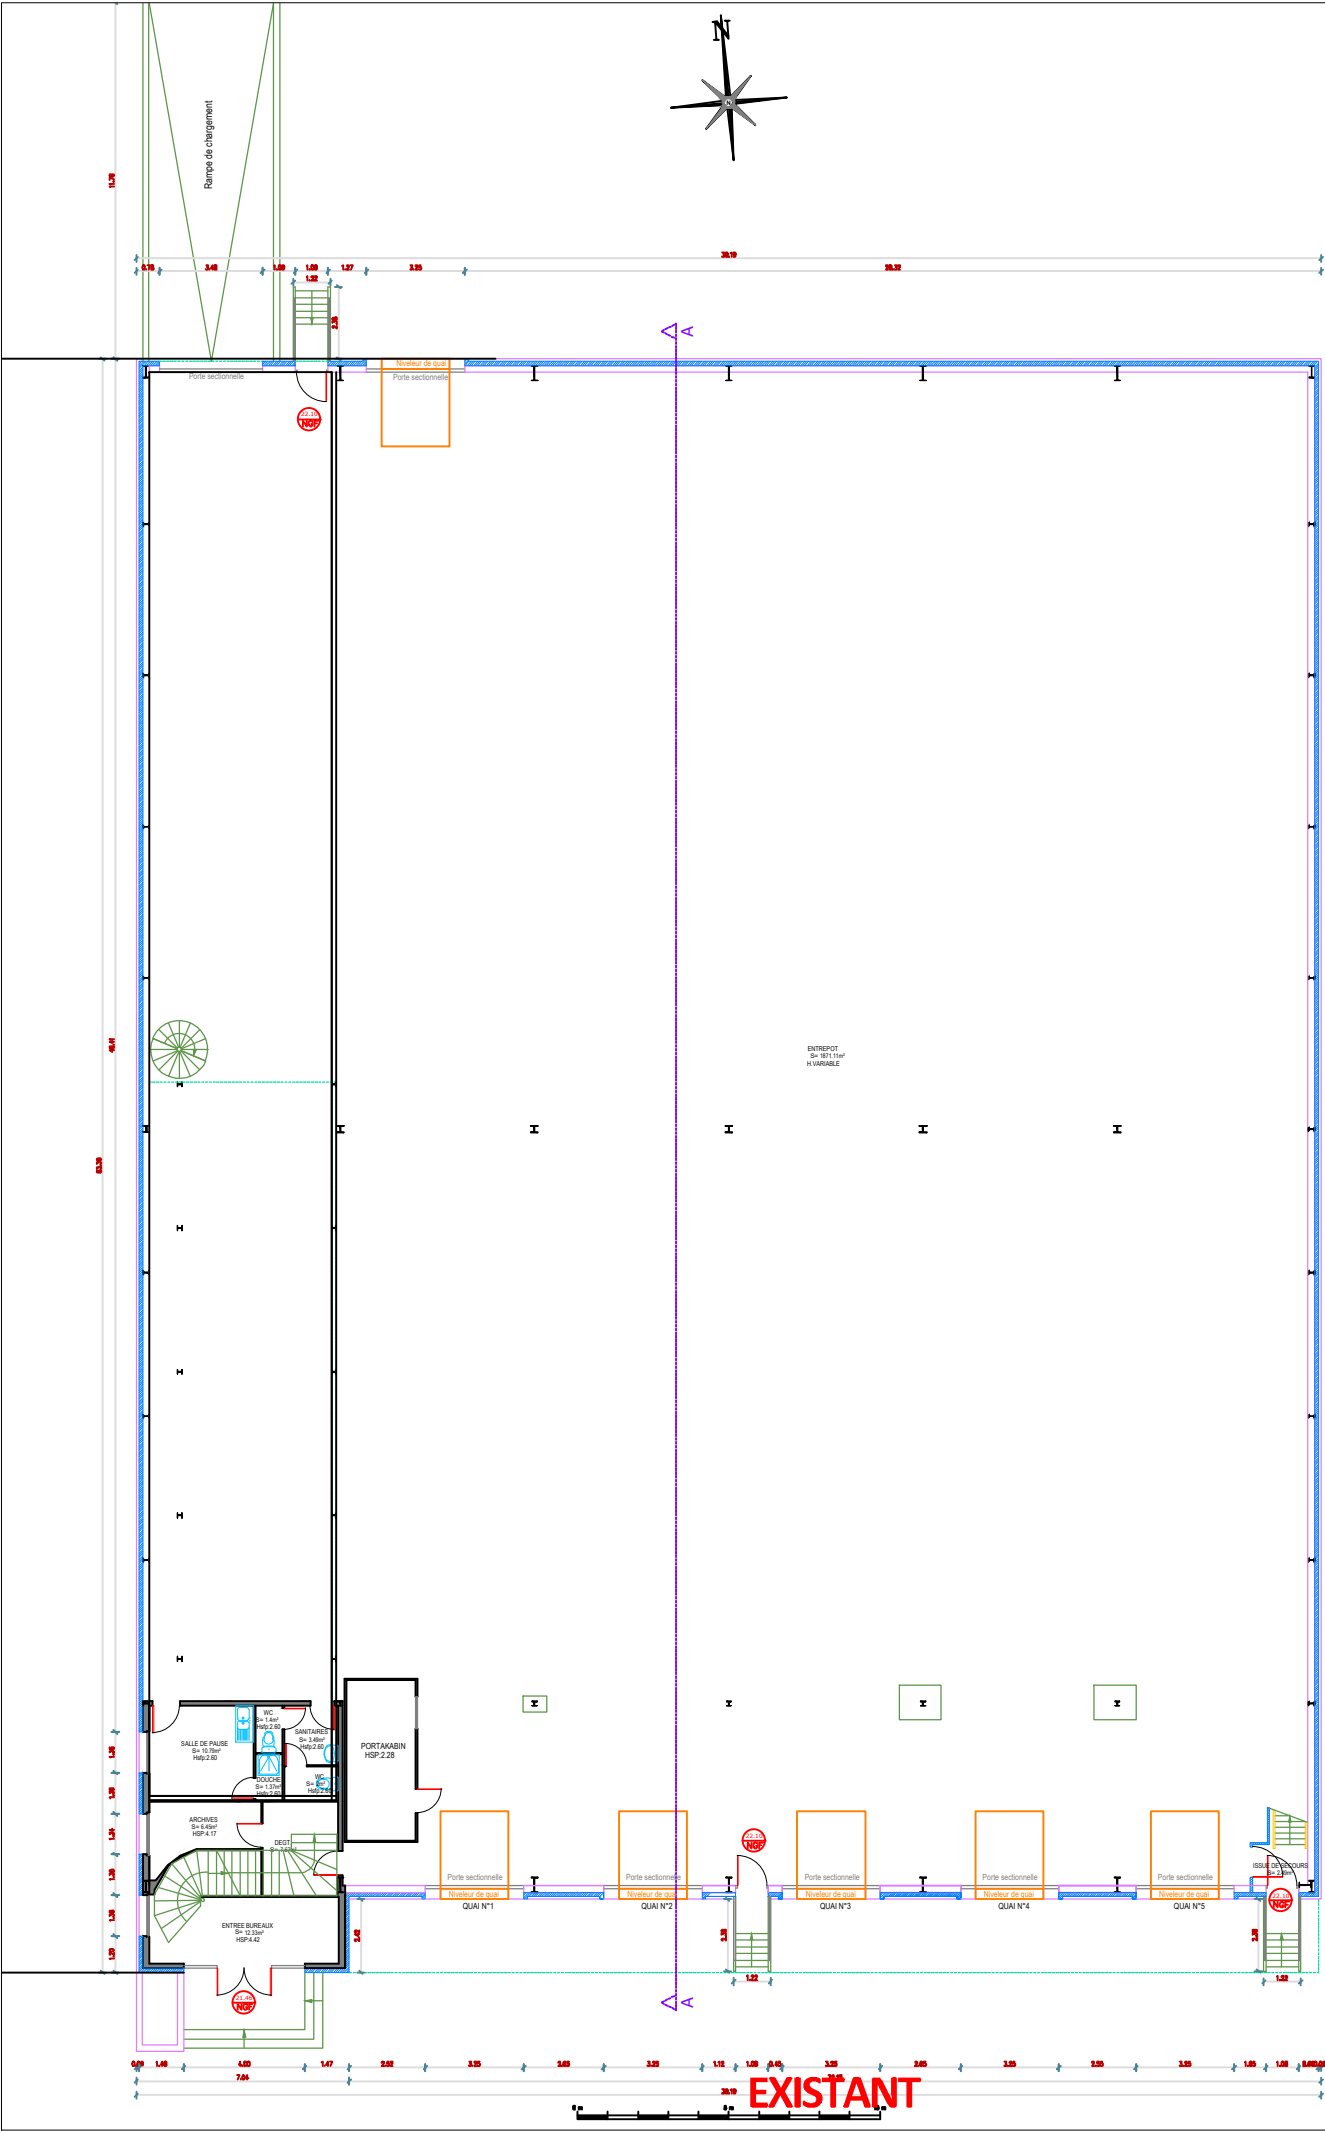

PORT DE LILLE

Aménagement bâtiment Q - Existants (RDC et R+1)

LCT

PORTS DE LILLE

Place Leroux de Fauquemont

CS91394

59014 LILLE CEDEX

Tel: 03.20.22.73.80

Echelle : 1/250

Format A3

Pièce : A02

Indice : A

Février 2026

Dessin : FV