PORT DE LILLE

Aménagement bâtiment Q
Finitions
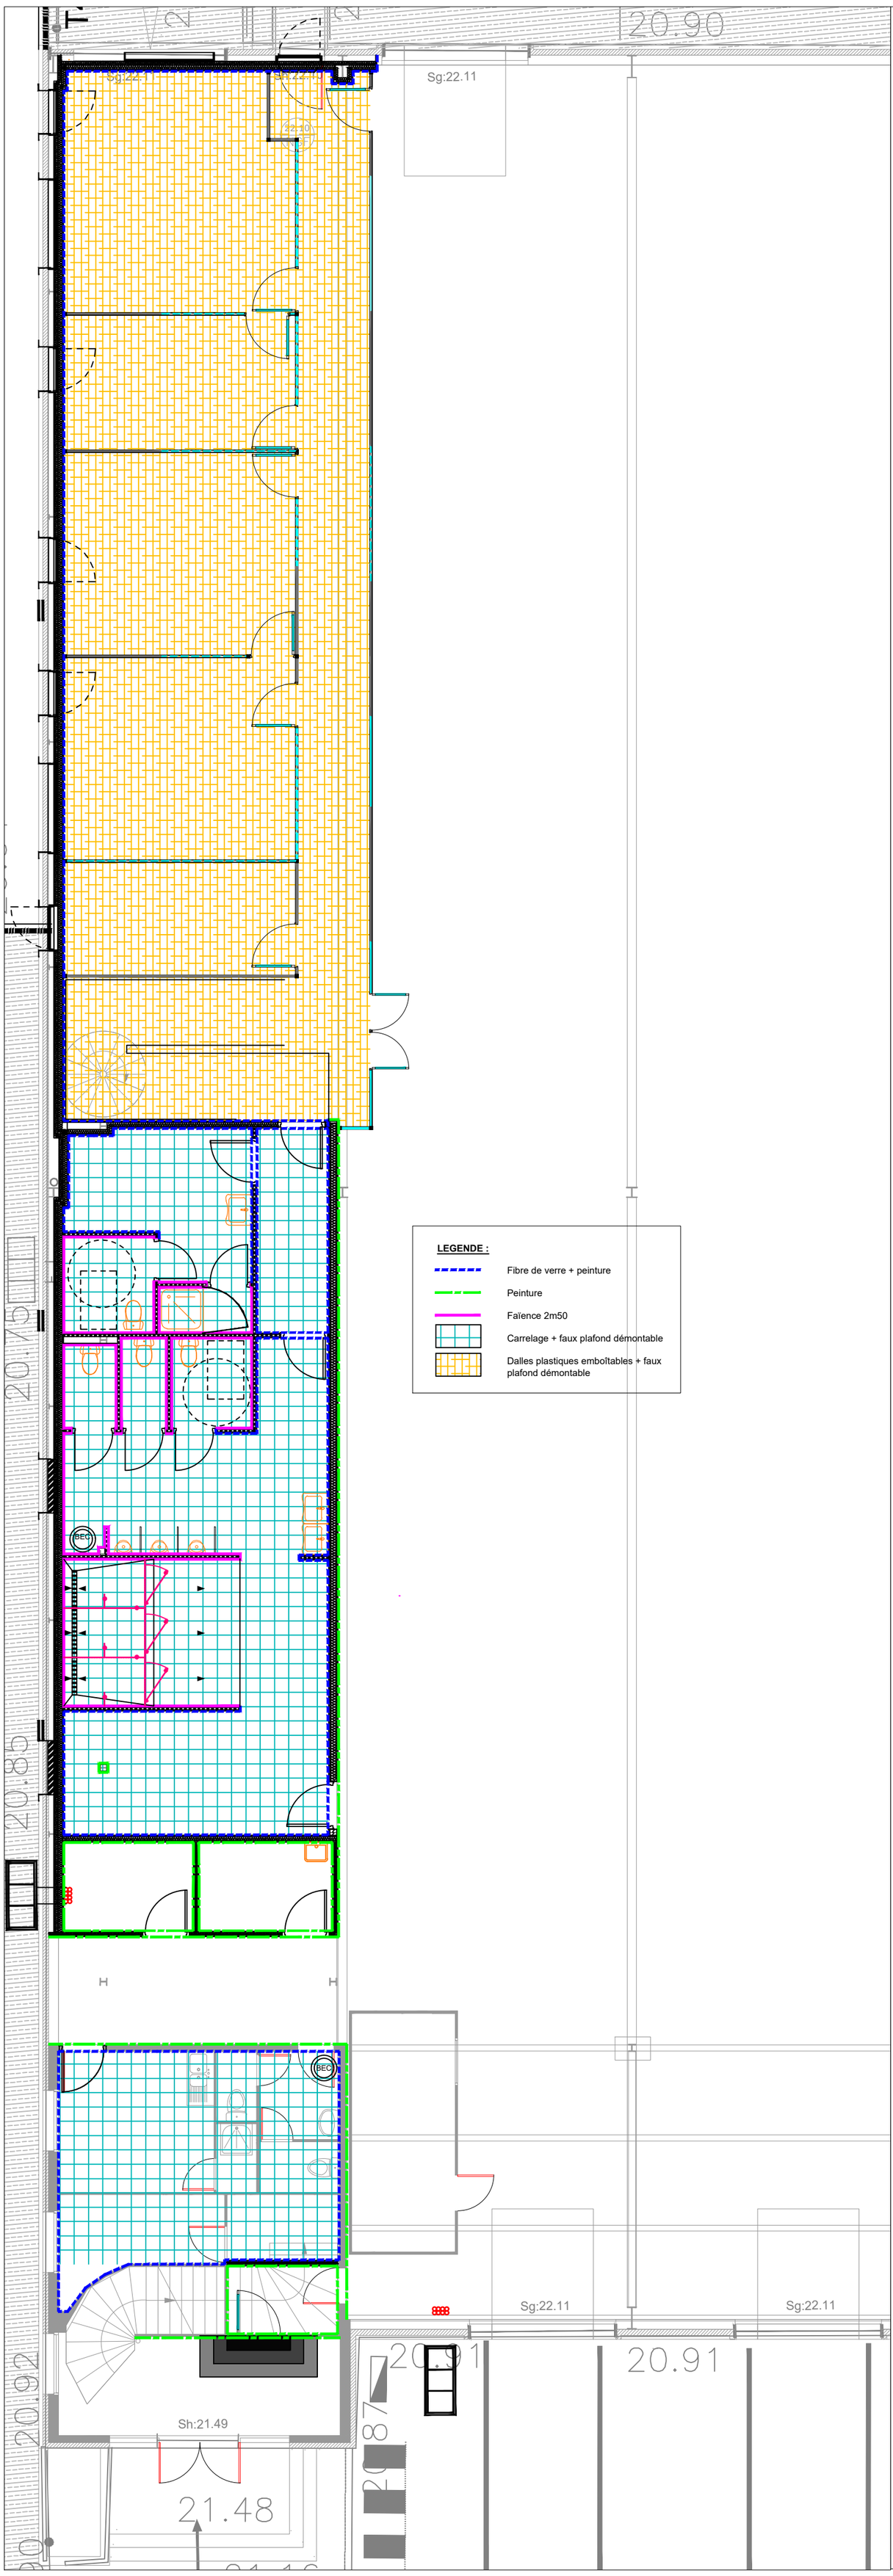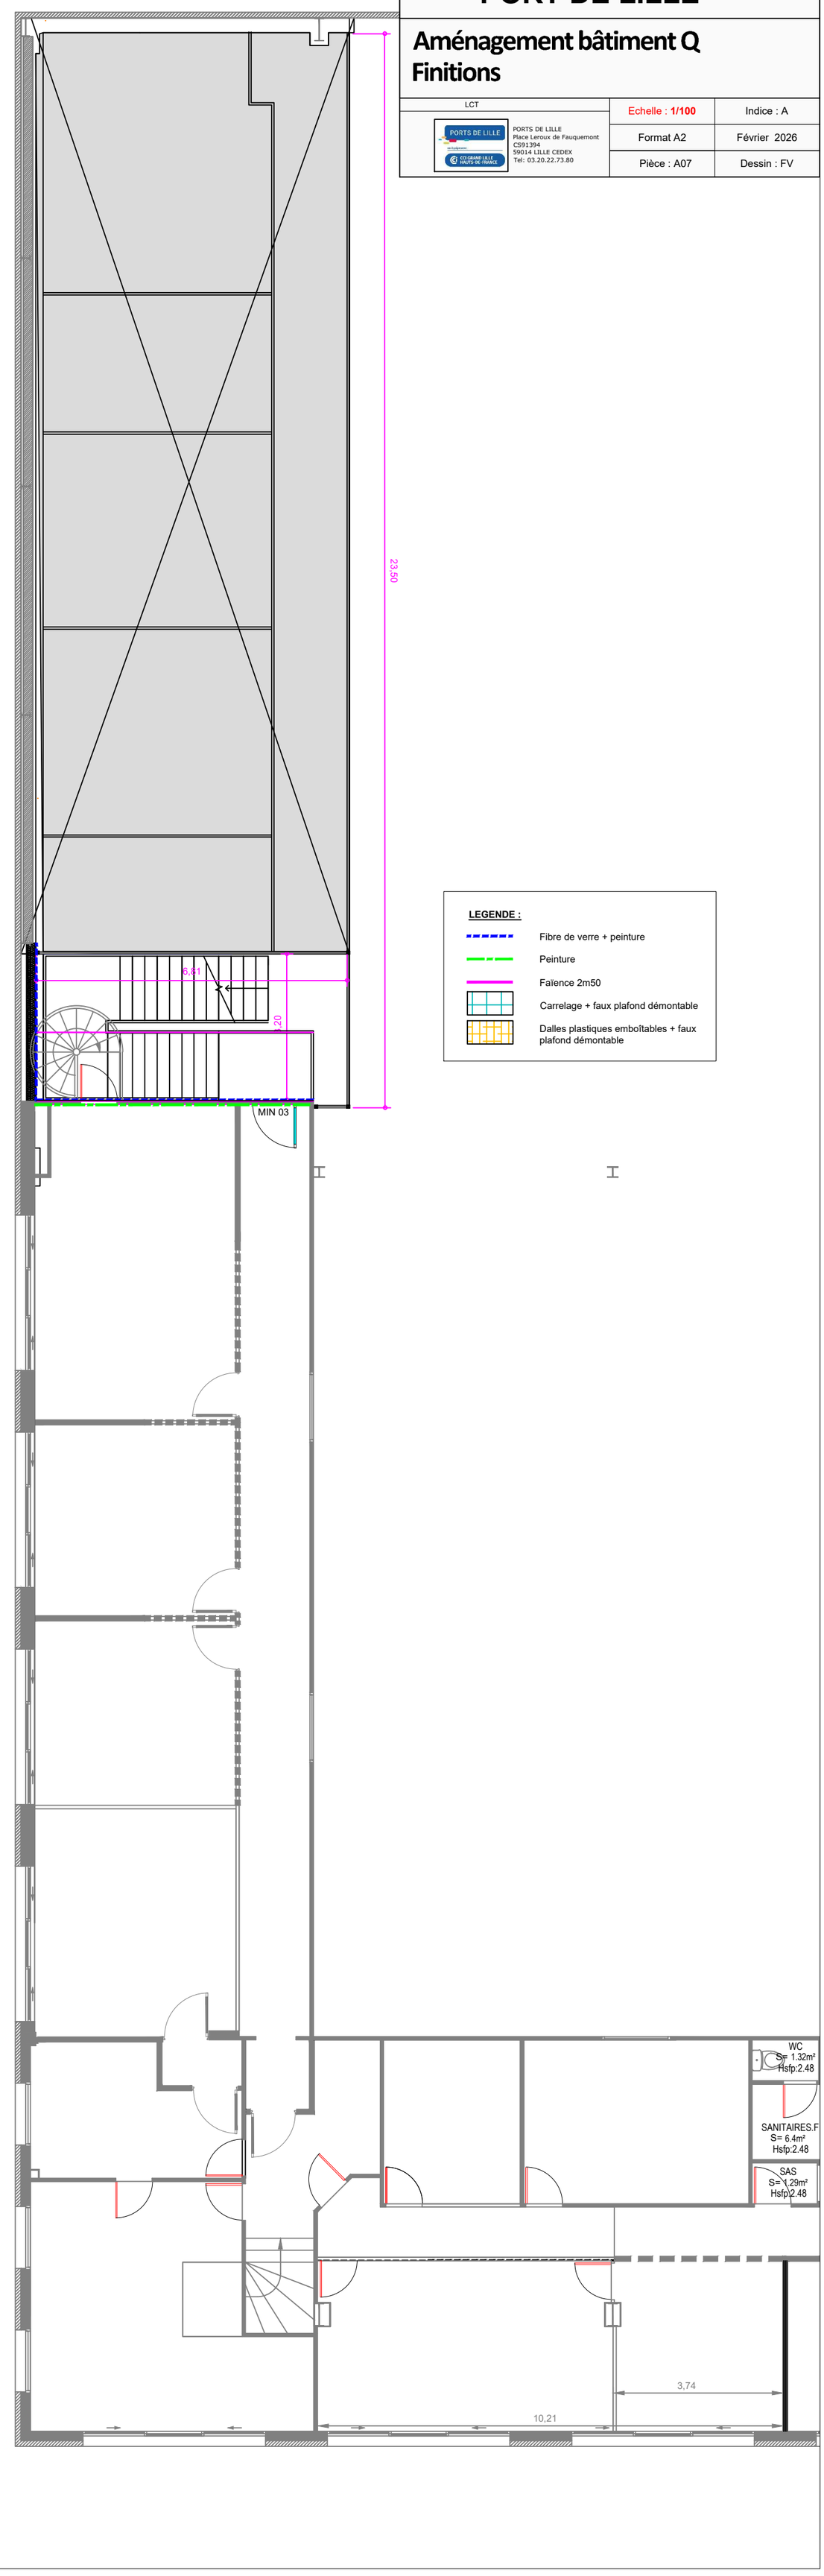
LCT	Echelle : 1/100	Indice : A
PORTS DE LILLE Place Leroux de Fauquemont CS91394 59014 LILLE CEDEX Tel: 03.20.22.73.80	Format A2	Février 2026
	Pièce : A07	Dessin : FV