PORT DE LILLE

Aménagement bâtiment Q
Electricité
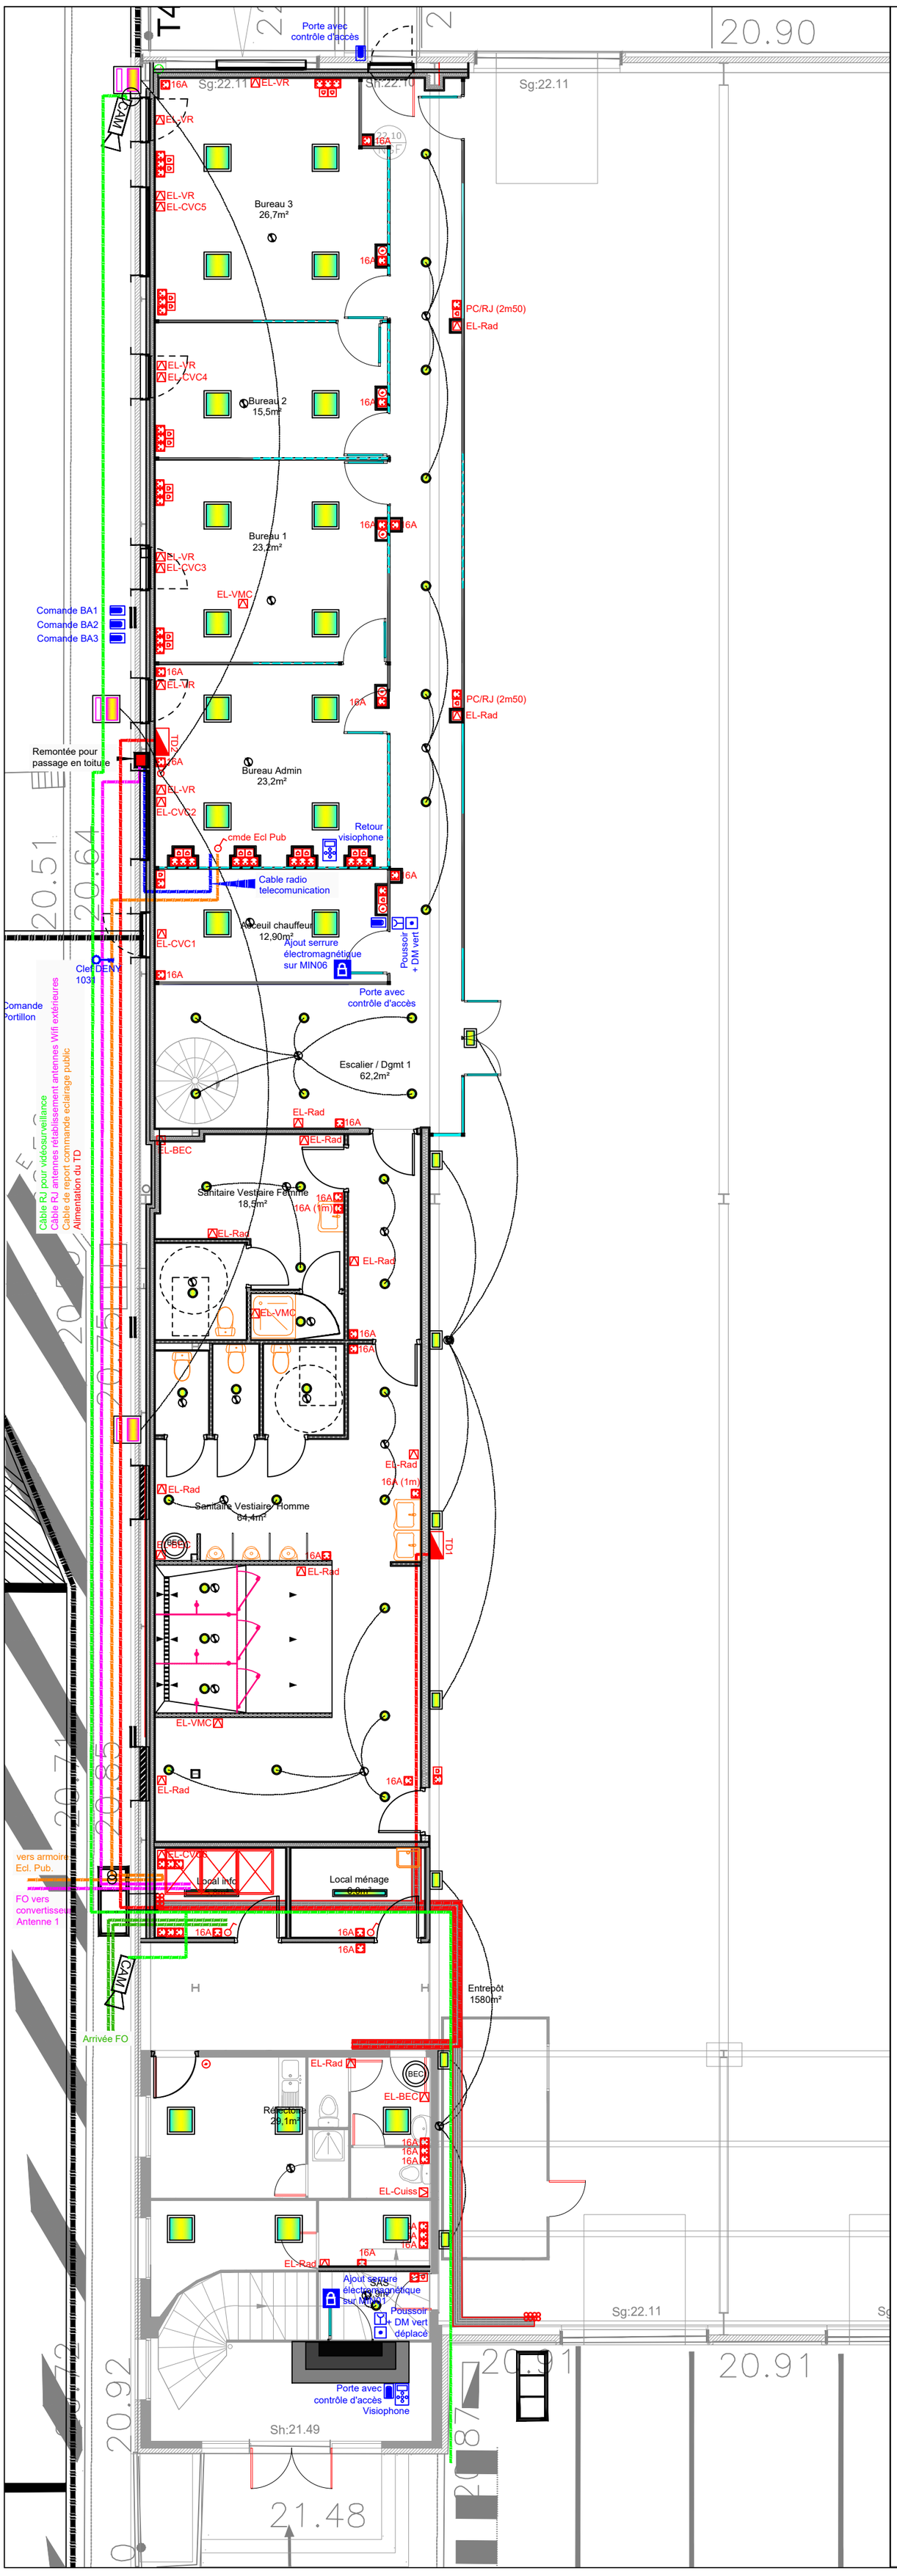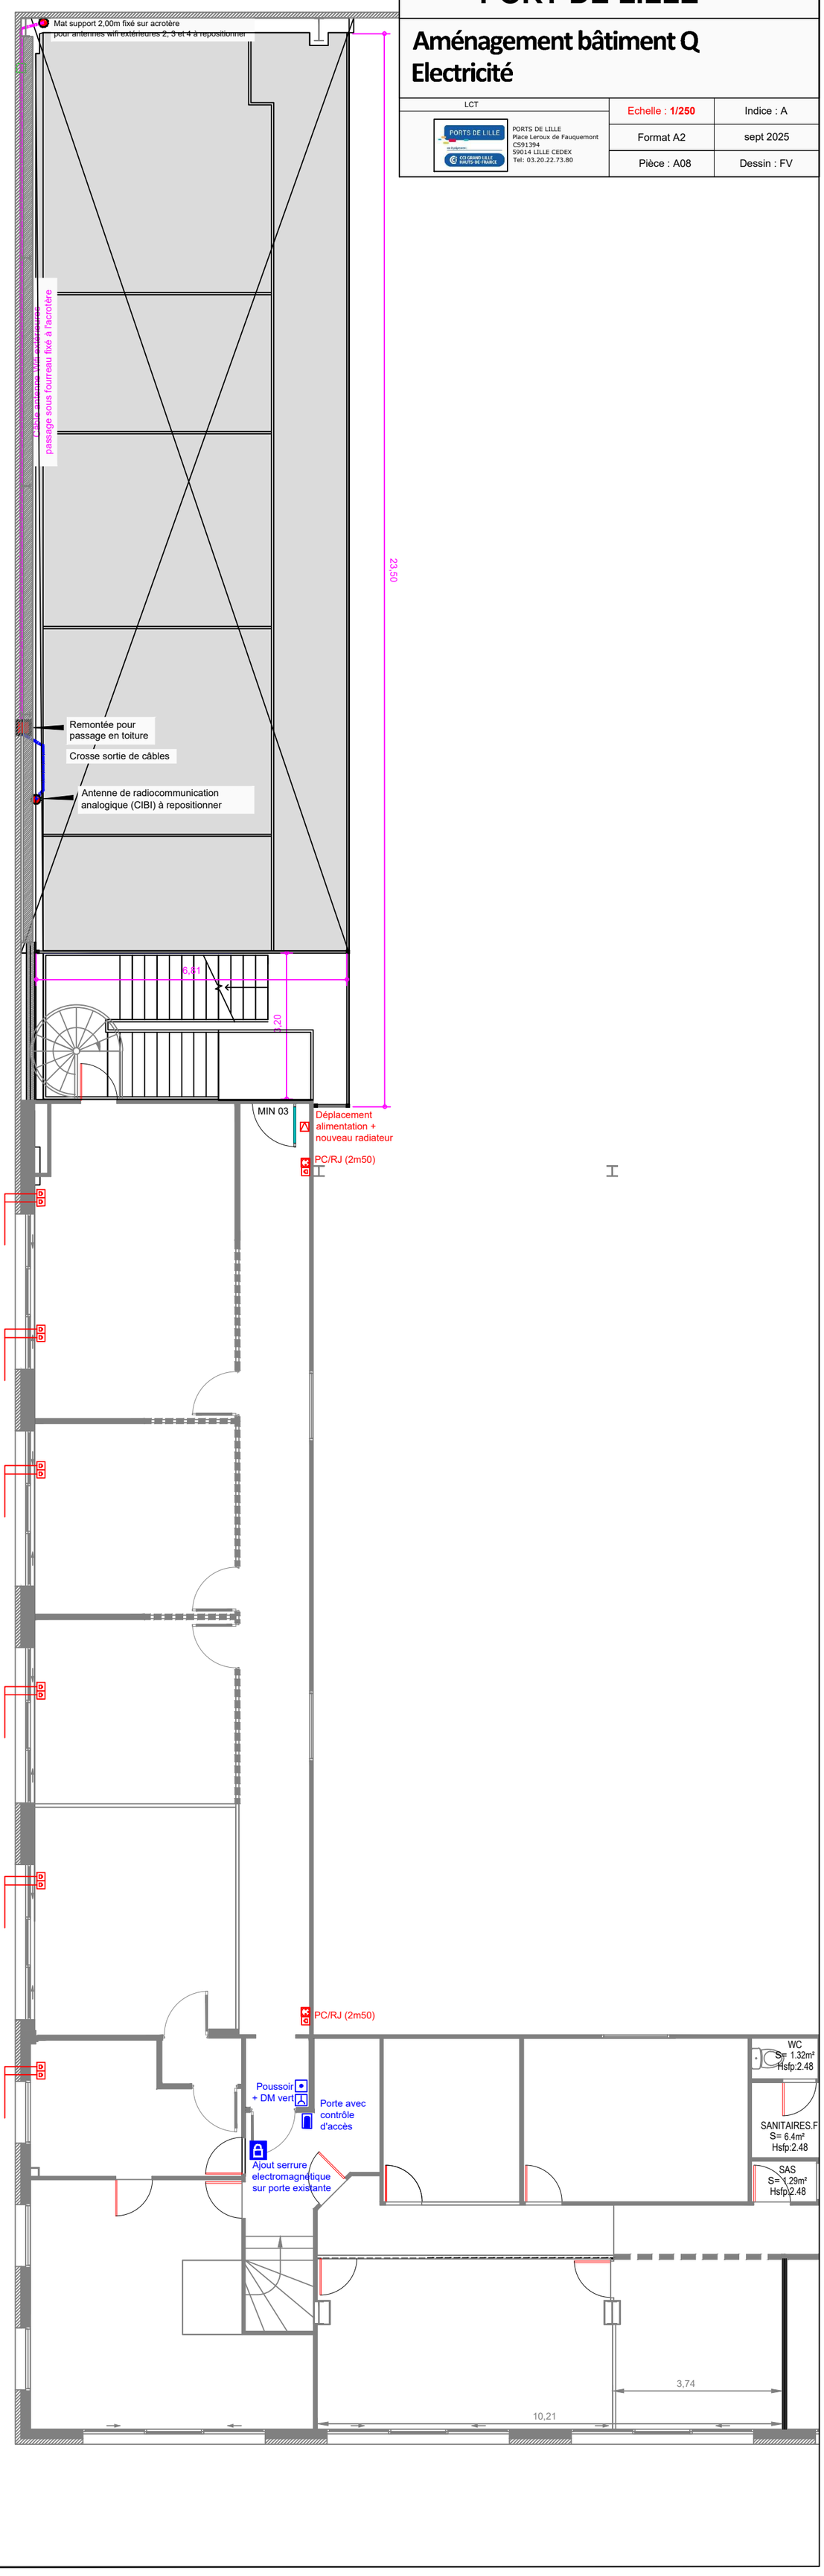
LCT	Echelle : 1/250	Indice : A
PORTS DE LILLE Place Leroux de Fauquemont CS91394 59014 LILLE CEDEX Tel: 03.20.22.73.80	Format A2	sept 2025
	Pièce : A08	Dessin : FV