


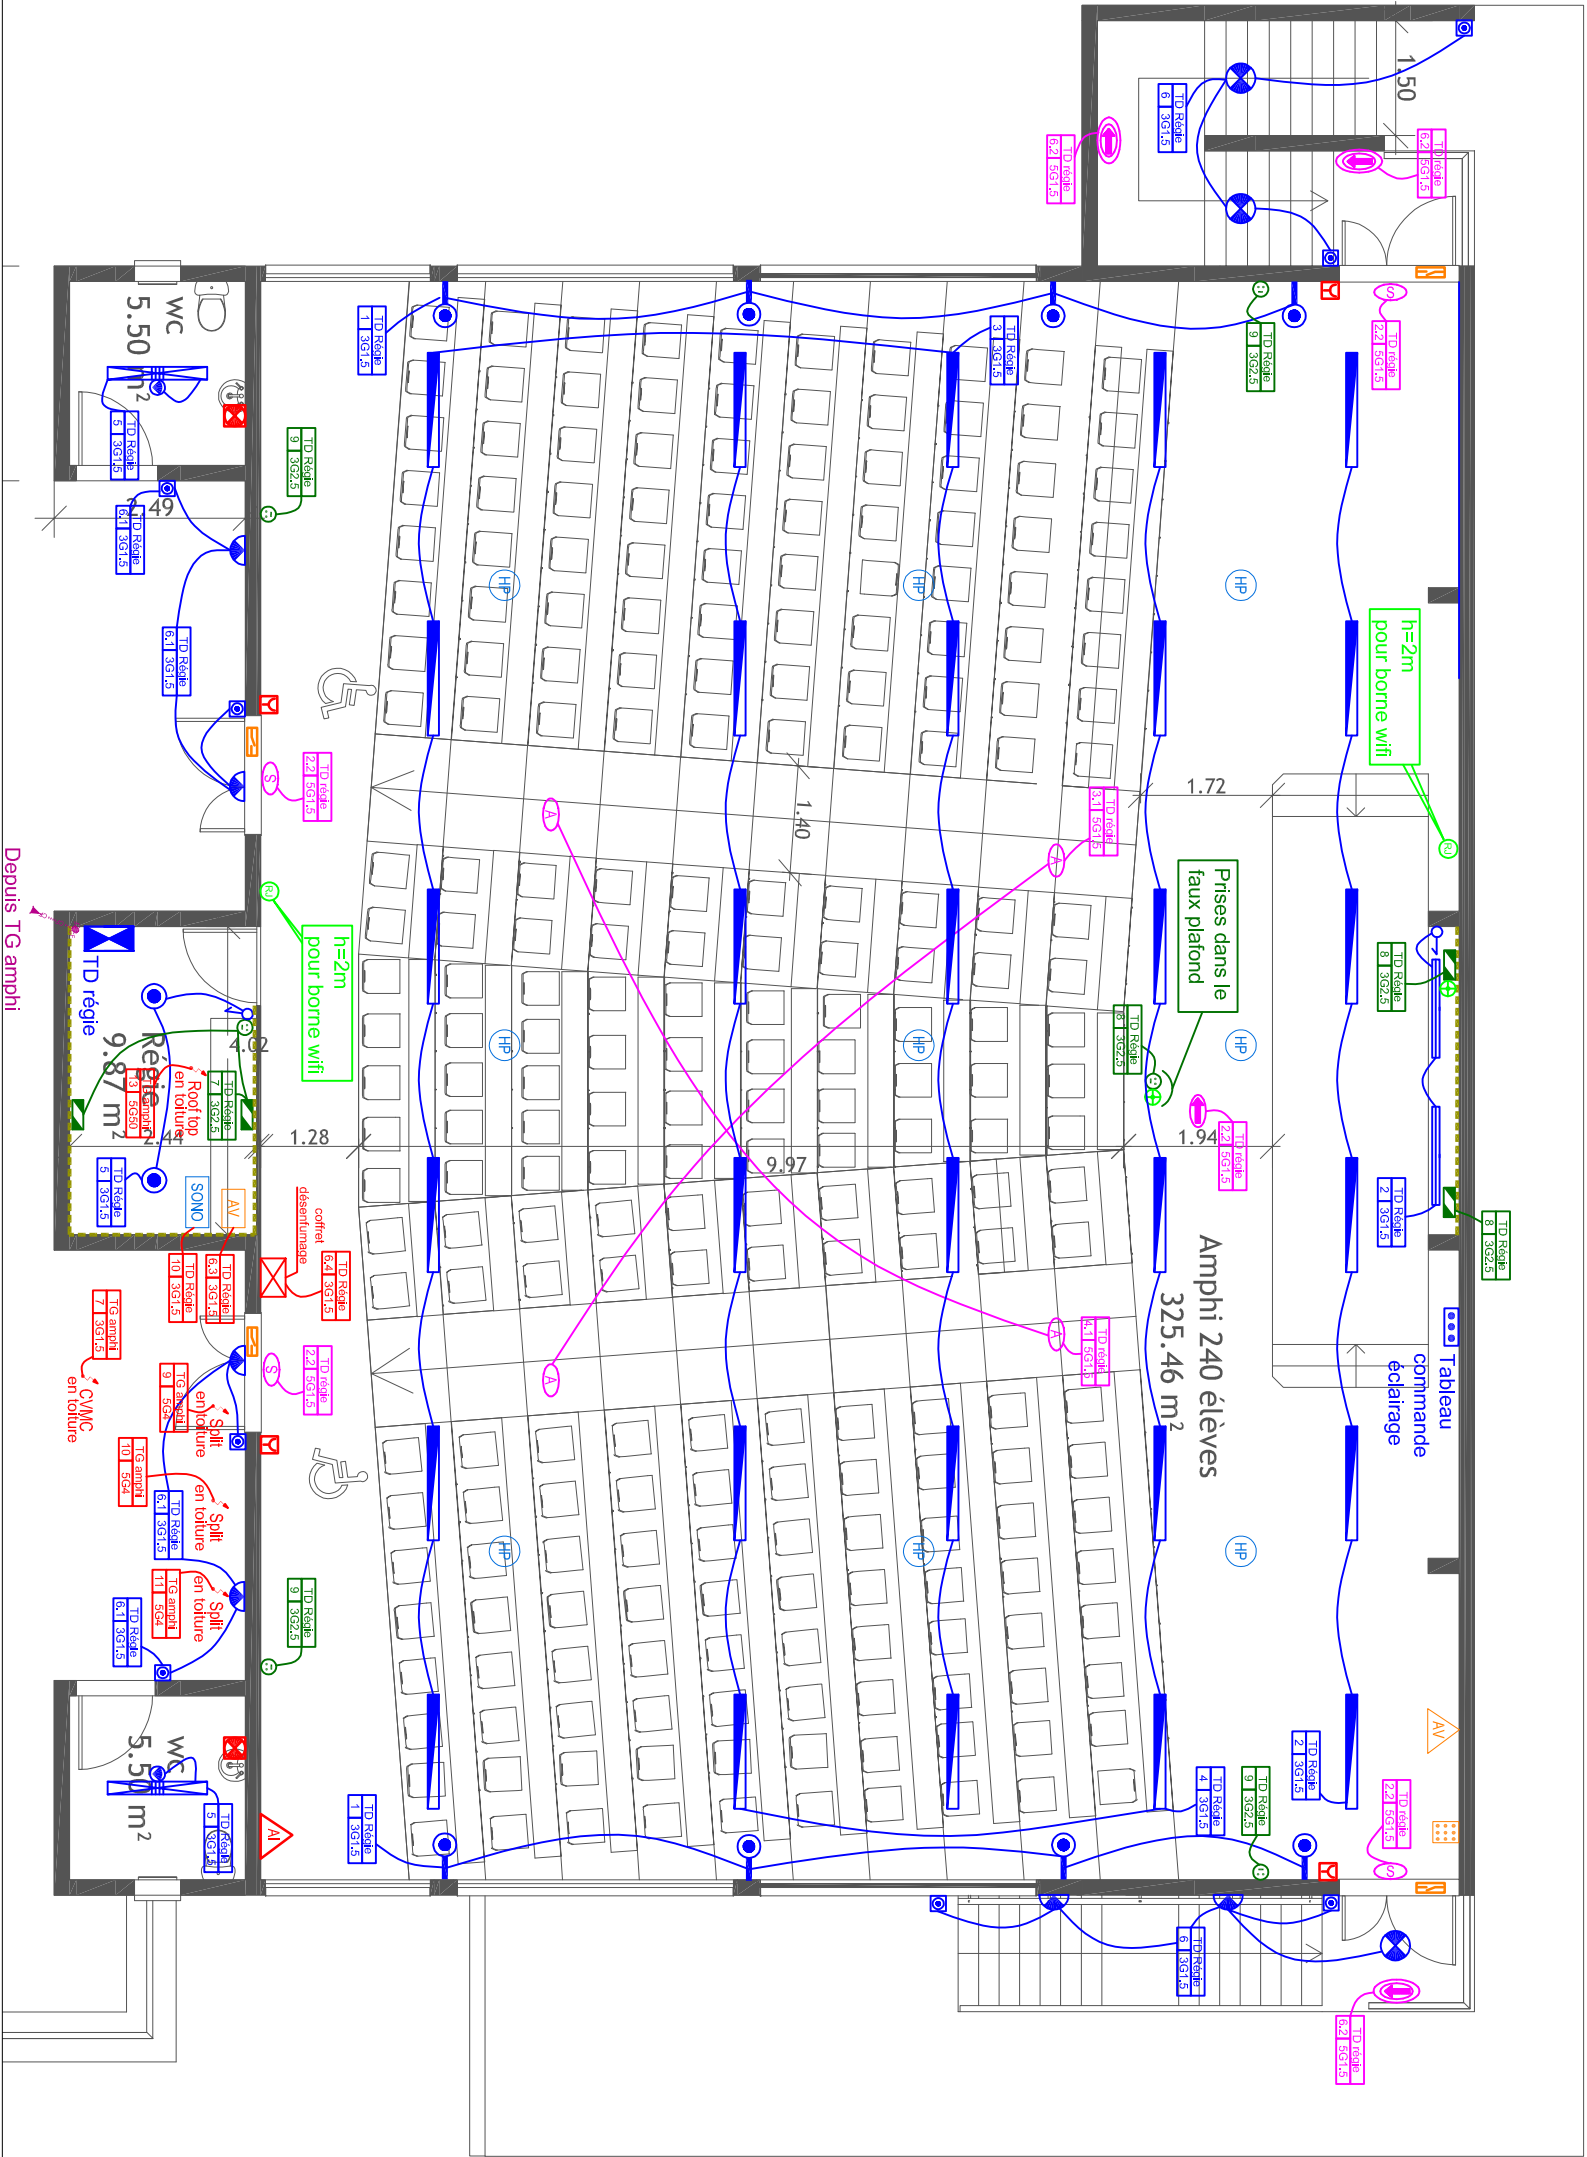



INGENIERIE SPECIALISEE EN EQUIPEMENTS TECHNIQUES

Technopôle de la Réunion
BP 52005 - 97801 Saint DENIS Cedex 9

Tél : 0262 21 54 43
Fax : 0262 21 20 84
Courriel : bet.inset@wanadoo.fr

CONSTRUCTION D'UN BATIMENT CONTENANT UN AMPHITHEATRE ET 3 SALLES AU CUFR DE DEMBENI

ELECTRICITE CF/cf

Ind.	Date	Modification
A	Mars 14	PEO
B	Mai 14	Modifs PEO
C	Juin 14	Modifs ecl salle amphi
D	Aout 14	DOE

Plan : EL01

Phase : DOE

Echelle : 1/100


Folio : 03

Vérifié par : YOK

Dessiné par : JYM

Date :

Aout 14

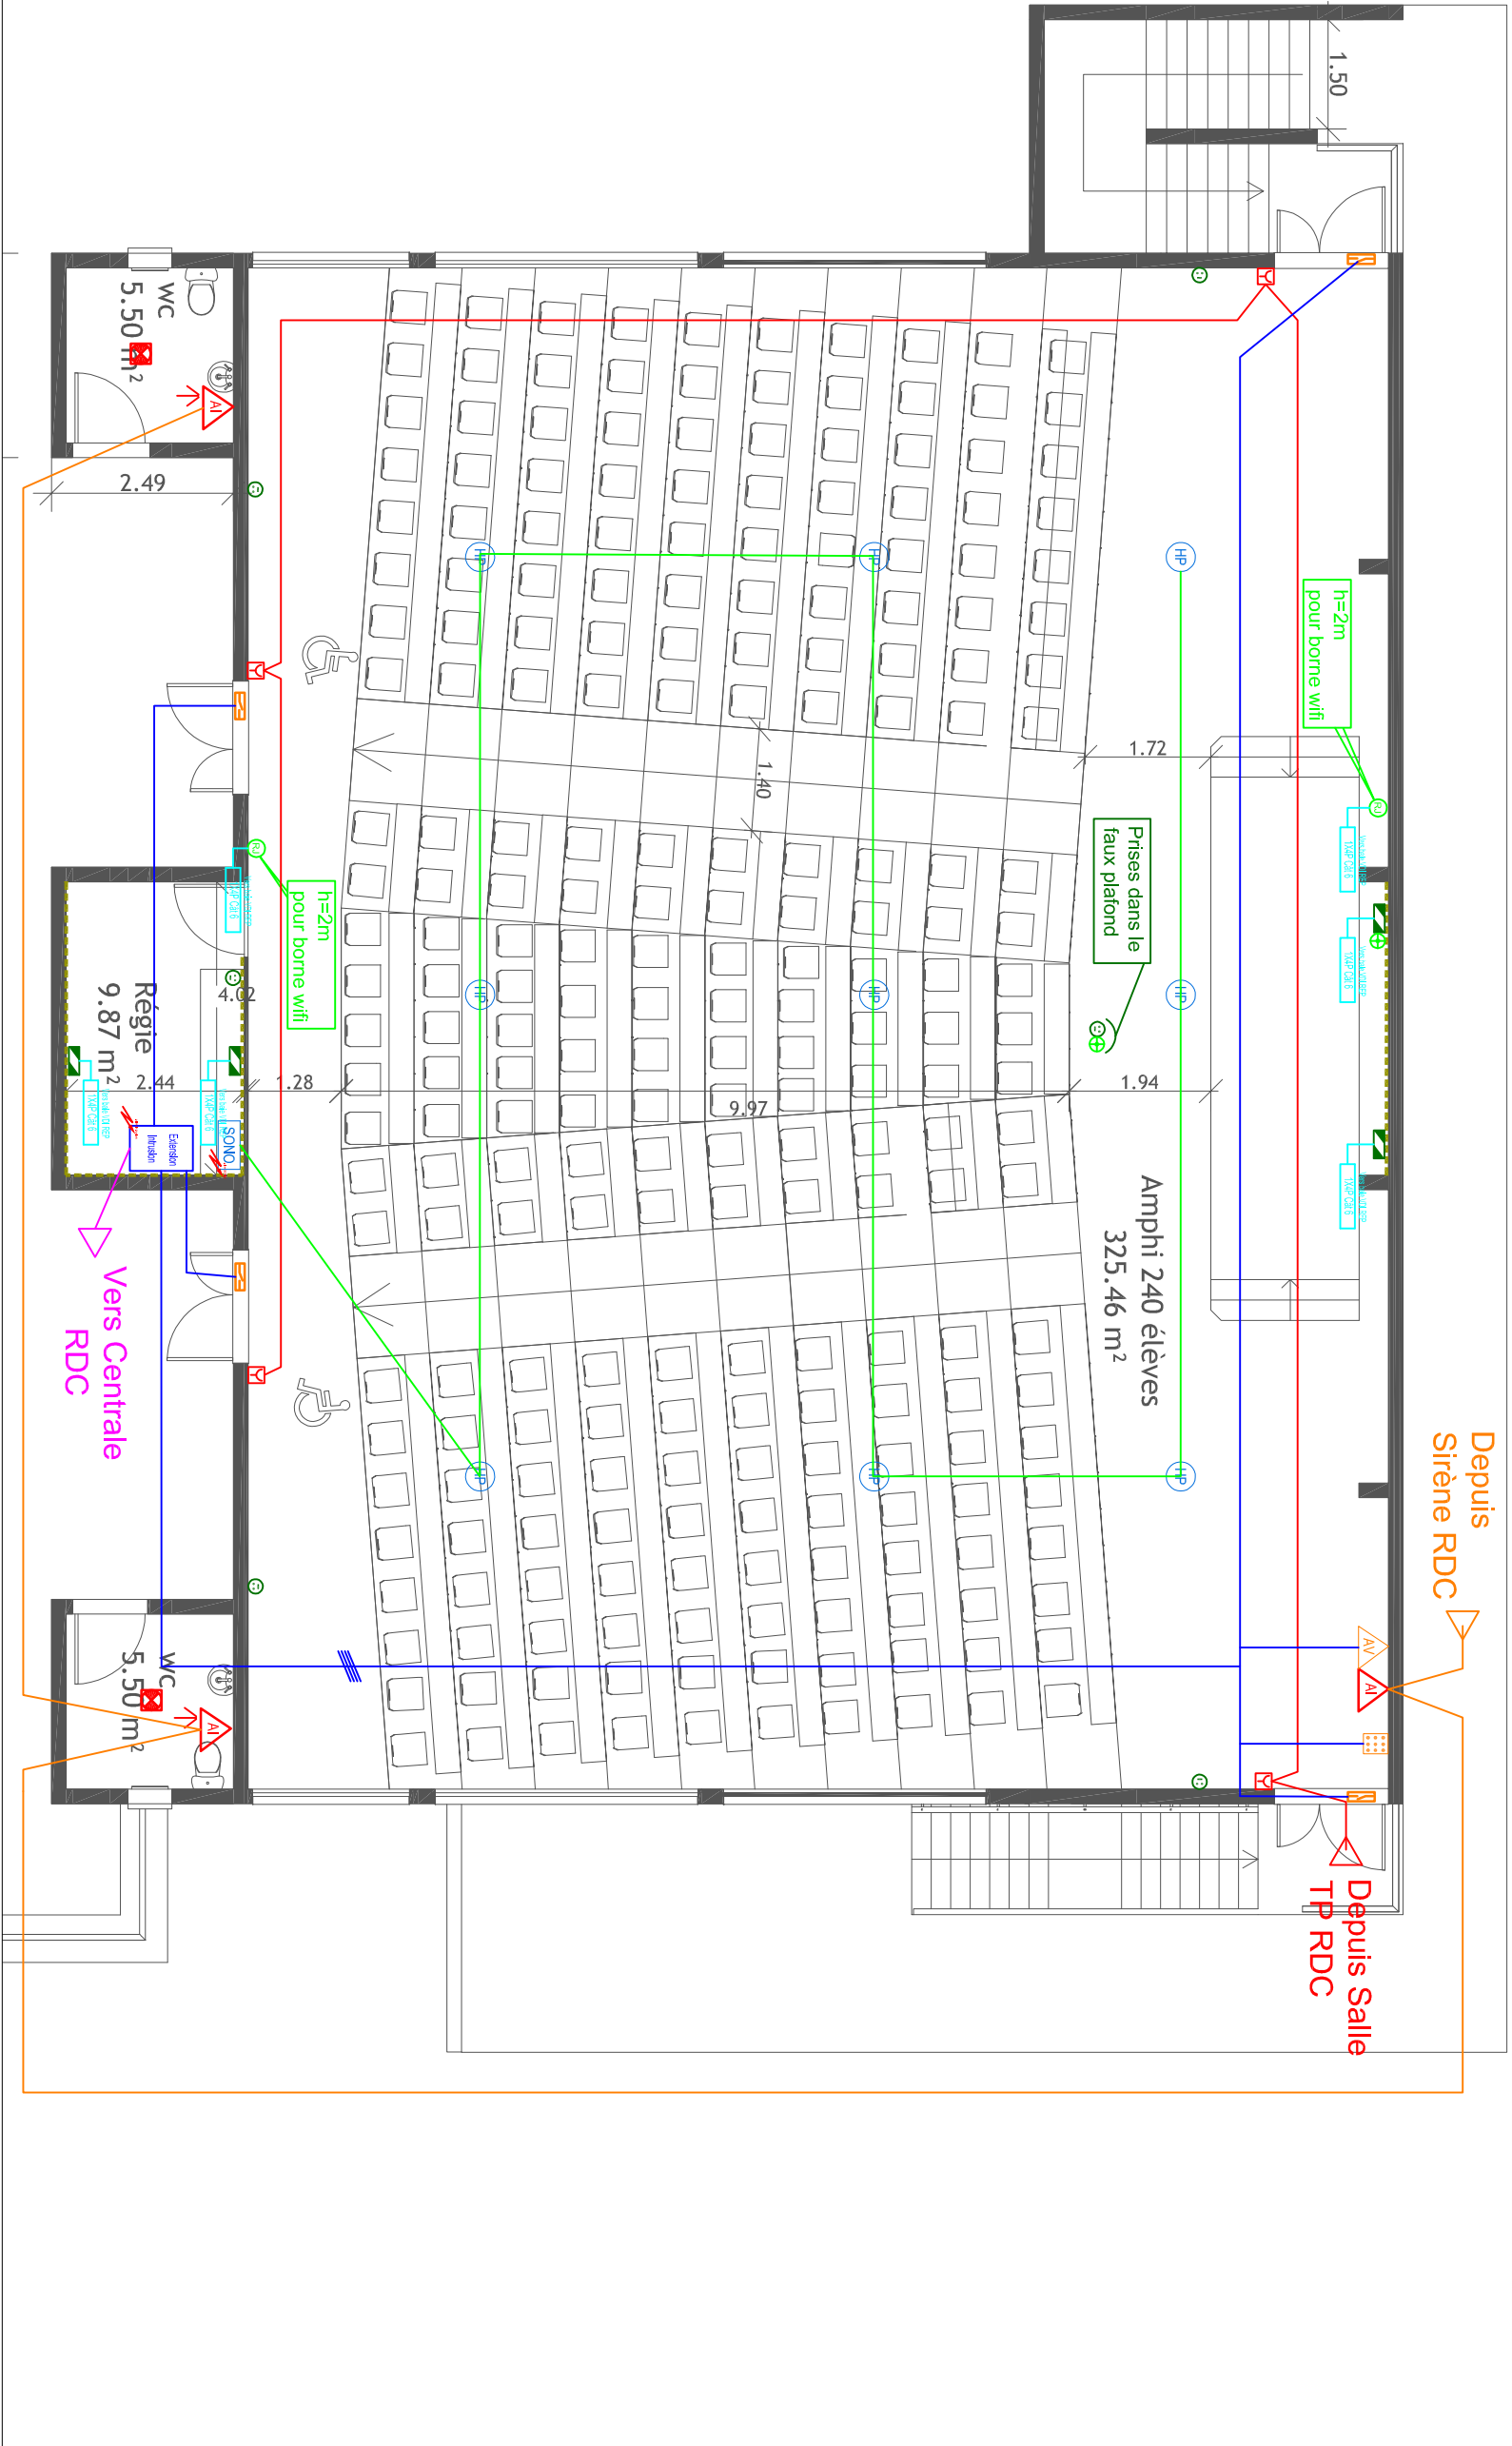

INGENIERIE SPECIALISEE EN EQUIPEMENTS

TECHNIQUES

Technopôle de la Réunion
BP 52005 - 97801 Saint DENIS Cedex 9

Tél : 0262 21 54 43
Fax : 0262 21 20 84

Courriel : bet.inset@wanadoo.fr

CONSTRUCTION D'UN BATIMENT CONTENANT UN

AMPHITHEATRE ET 3 SALLES AU CUFR DE DEMBENI

ELECTRICITE CF/cf

Plan du R+1

Ind. Date Modification

A	Mars 14	PEO
B	Aout 14	DOE

Plan : **EL01**

Phase :DOE

Echelle : 1/100 Folio : 03

Vérifié par : YOK	Date :
Dessiné par : JYM	Aout



SYMBOLE	DESIGNATION
	Inter S.A.
	Bouton poussoir lumineux
	Bouton poussoir étanche
	PC 10/16A +T
	Détecteur de présence 360°
	Détecteur dai déporté
	Tableau commande éclairage
	Poste de travail 5 PC 1 RJ45
	BAES de balisage 45lms
	BAES étanche de balisage 45lms
	BAES d'ambiance 360lms
	Boîtier autonome portatif d'intervention
	Tableau électrique
	Tableau divisionnaire
	Brasseur d'air plafonnier
	Coffret de commande brasseur d'air
	Bouton Montée Descente
	Luminaire asymétrique 1x28W / GSM CAS
	Downlight 2x13W / GEFFPLH ET
	Spot LED 13W / EFLED-D
	Encastré 600x600 3x14W gradable / TE CDP
	Luminaire étanche 1x36W / ETR
	Downlight 2x42W / INPERLA
	Eclairage bidirectionnel LED 2x3W / ONWALL 5
	Hublot étanche 2x18W / HUB STO
	éclairage amphi 2x35W / PONTIS
	Sirène alarme incendie
	Déclencheur manuel
	Diffuseur lumineux
	Prise vidéo VGA
	Strène alarme intrusion
	Sabot pour volet roulant
	Contact de porte
	Centrale alarme intrusion
	Clavier codé alarme intrusion
	Haut-parleur
	Centrale sonorisation
	Prise RJ45 informatique
	Répartiteur général informatique
	Chemin de câble courant fort
	Chemin de câble courant faible
	Goulotte
	Alimentation rideau métallique
	Alimentation Caisson Air Neuf
	Alimentation Caisson VMC

Plan : EL01

Phase : DOE

Echelle : 1/100	Folio : 01
-----------------	------------

Vérifié par : YOK	Date : Aout 14
Dessiné par : JYM	



INGENIERIE SPECIALISEE EN EQUIPEMENTS TECHNIQUES


Technopôle de la Réunion

BP 52005 - 97801 Saint DENIS Cedex 9

Tél : 0262 21 54 43

Fax : 0262 21 20 84

Courriel : bet.inset@wanadoo.fr

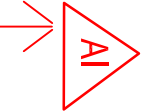SYMBOLE	DESIGNATION
	Poste de travail 5 PC 1 RJ45
	Prise vidéo VGA
	Sirène alarme incendie
	Déclencheur manuel
	Diffuseur lumineux
	Sirène Intrusion
	Détecteur ouverture Intrusion
	Sabot de sol Intrusion
	Haut-parleur
	Centrale sonorisation
	Prise RJ45 informatique
	Répartiteur général informatique

--	--	--

 INGENIERIE SPECIALISEE EN EQUIPEMENTS TECHNIQUES Technopôle de la Réunion BP 52005 - 97801 Saint DENIS Cedex 9 Tél : 0262 21 54 43 Fax : 0262 21 20 84 Courriel : bet.inset@wanadoo.fr		
CONSTRUCTION D'UN BATIMENT CONTENANT UN AMPHITHEATRE ET 3 SALLES AU CUFR DE DEMBENI ELECTRICITE CF/cf Légende		
Ind.	Date	Modification
A	Mars 14	PEO
B	Aout 14	DOE
Echelle : 1/100		Folio : 01
Vérifié par : YOK		Date :
Dessiné par : JYM		Aout 14
Plan : EL01		
Phase :DOE		