



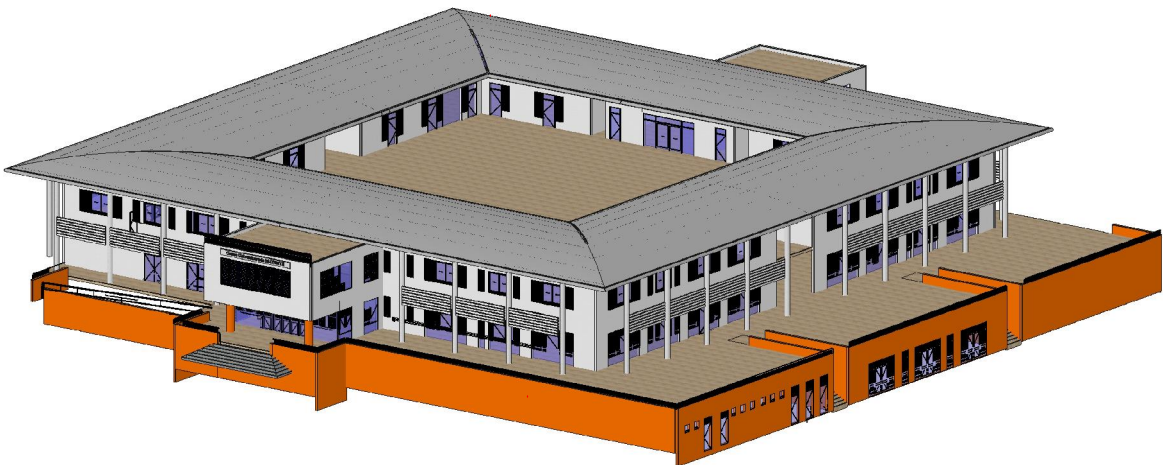



Centre Universitaire MAYOTTE CUFR Mayotte Centre Universitaire MAYOTTE Colas Mayotte Centre bâtiment - Secteur bois ZI Kawéni 97600 MAMOUDZOU contacts : Luis RBEIRO 0639292531 luis.ribeiro@colas-mayotte.fr		
Groupement Maîtres d'oeuvre ETG ARTELIA		
Architecte		
Bureau de contrôle		
lot 01 - Charpente / Couverture / Etanchéité Couverture		
Nom du carnet CUFR-Cov		Phase EXE Niveau PAC
Notes :		
n° analytique : 428853		

IND.	DATE	MODIFICATION
-	25/01/22	Première diffusion


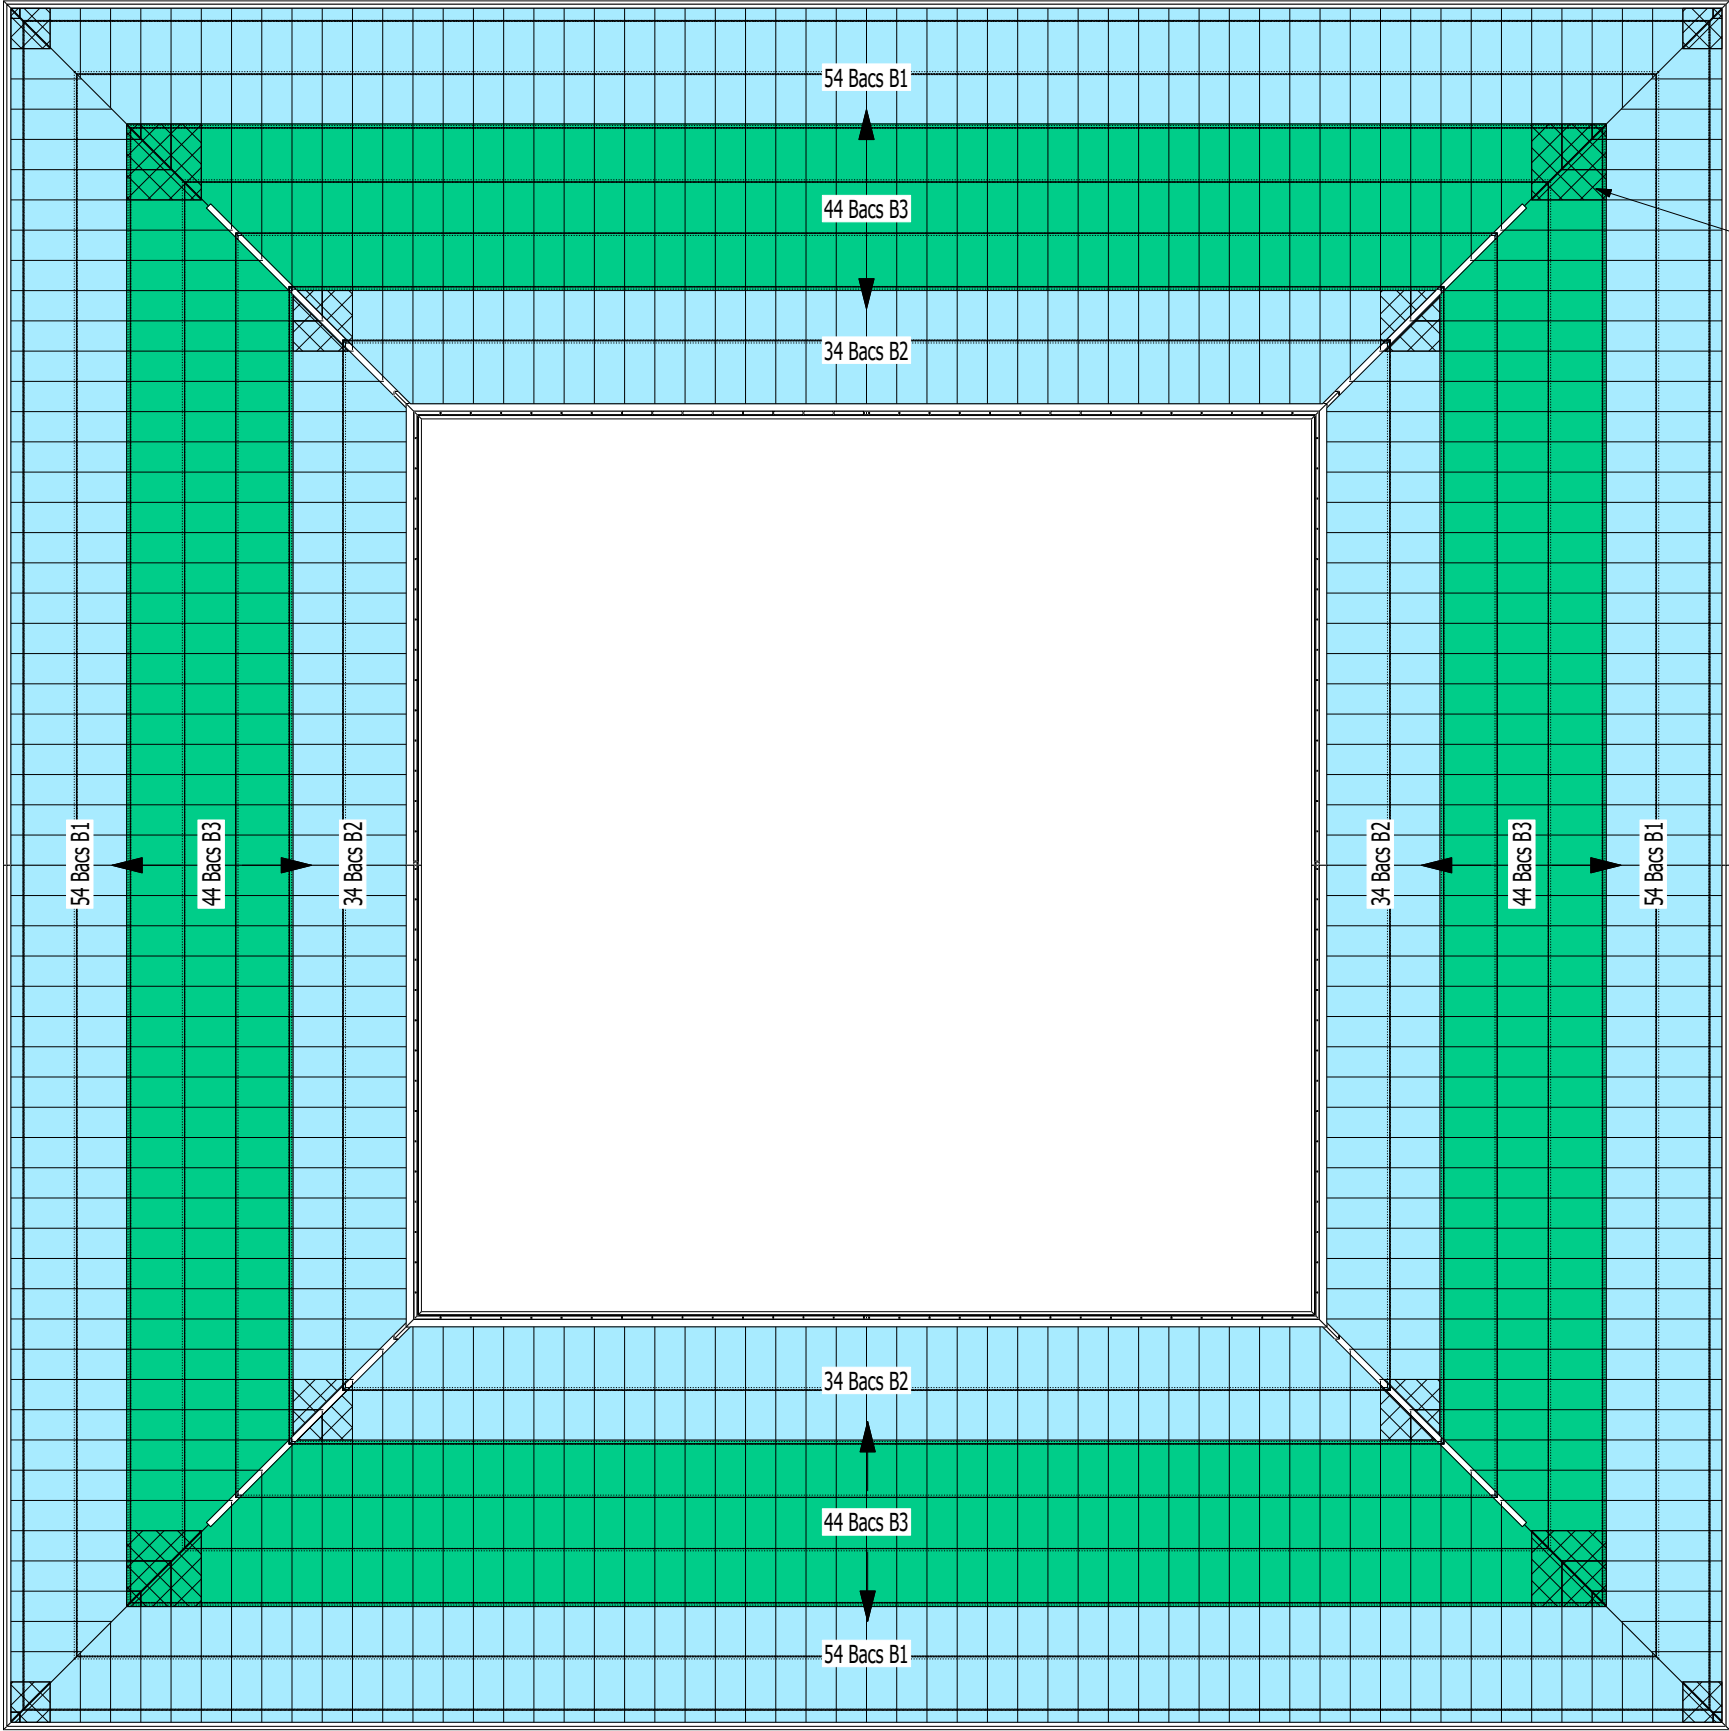


zones achurées = éléments tirés des chutes


216 bacs B1
176 bacs B3
136 bacs B2

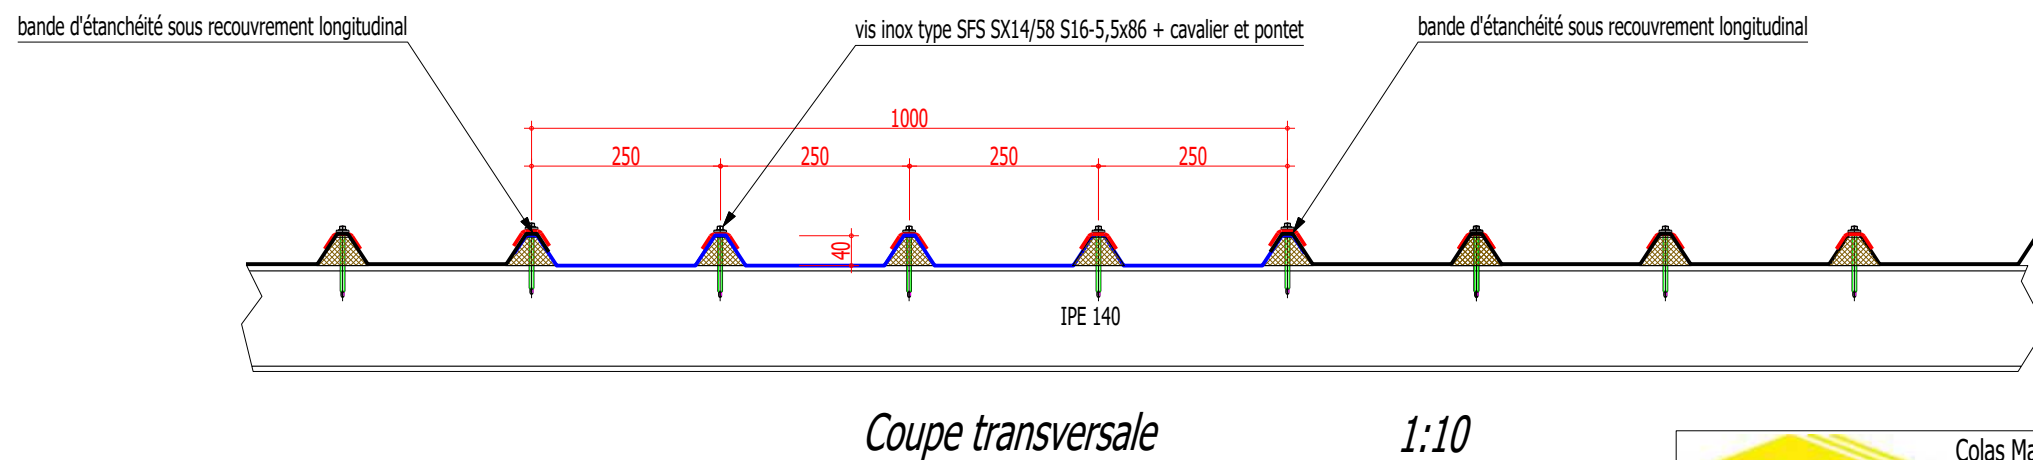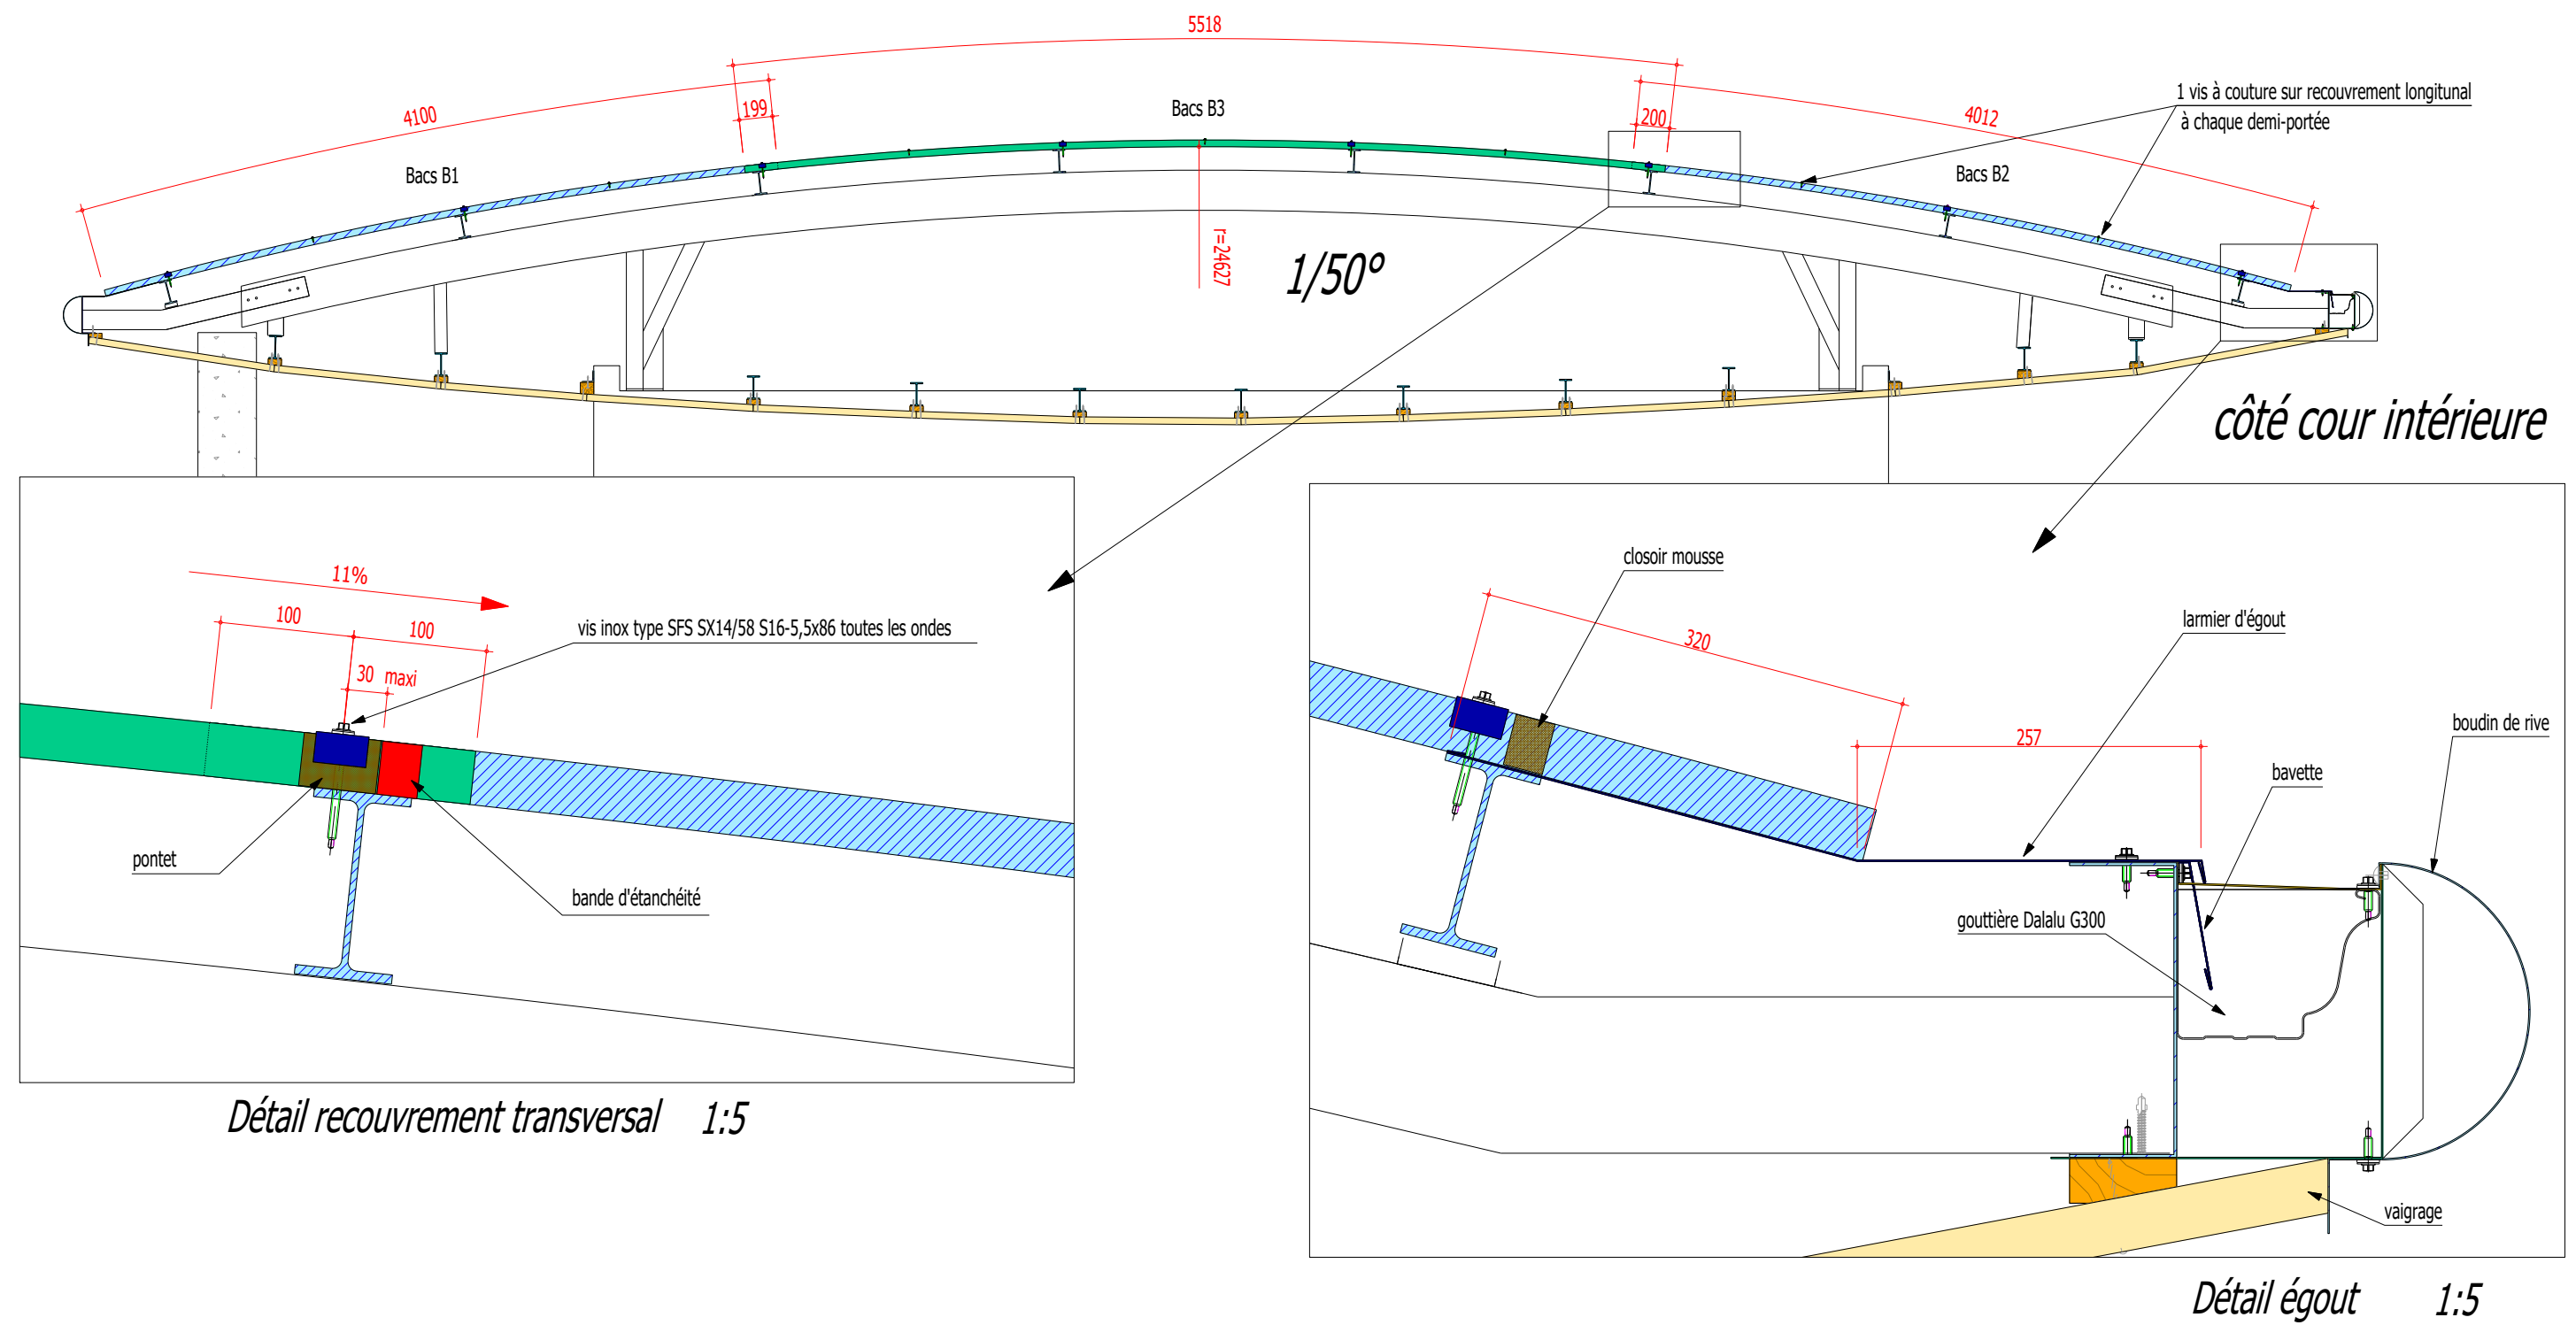

 Luis RBEIRO 0639292531 luis.ribeiro@colas-mayotte.fr	Colas Mayotte Centre bâtiment - Secteur bois ZI Kawéni 97600 MAMOUDZOU	CUFR de MAYOTTE lot 01 - Charpente / Couverture / Etanchéité		carnet : CUFR-Cov
	Rénovation Couverture	coupes et détails		n° plan : 2 indice : - date: 24-01-22 échelle:

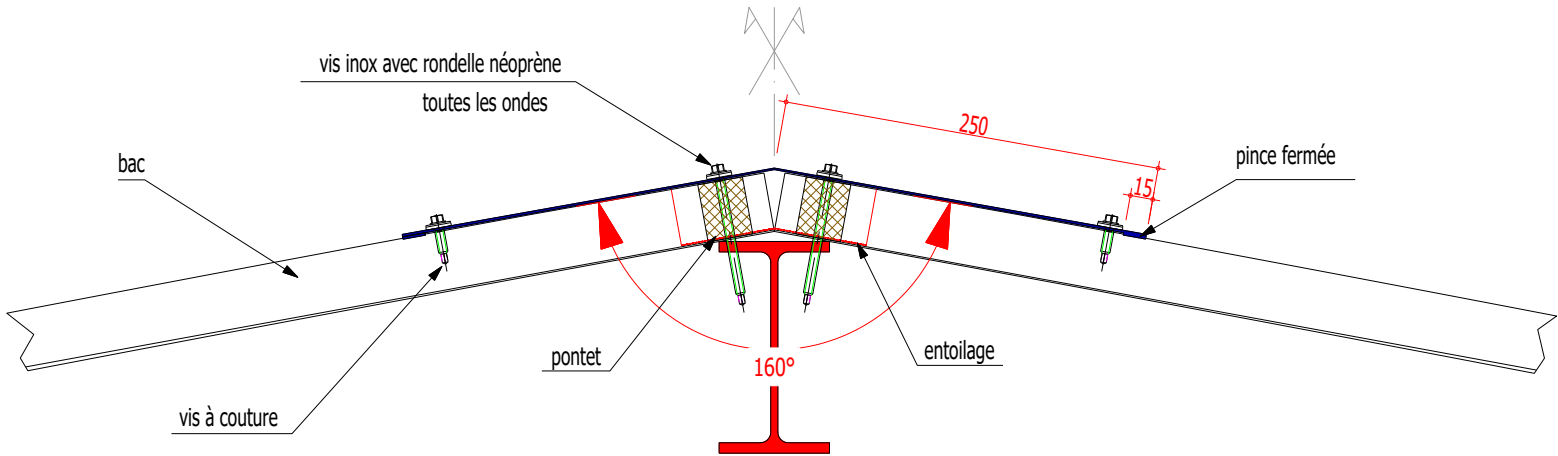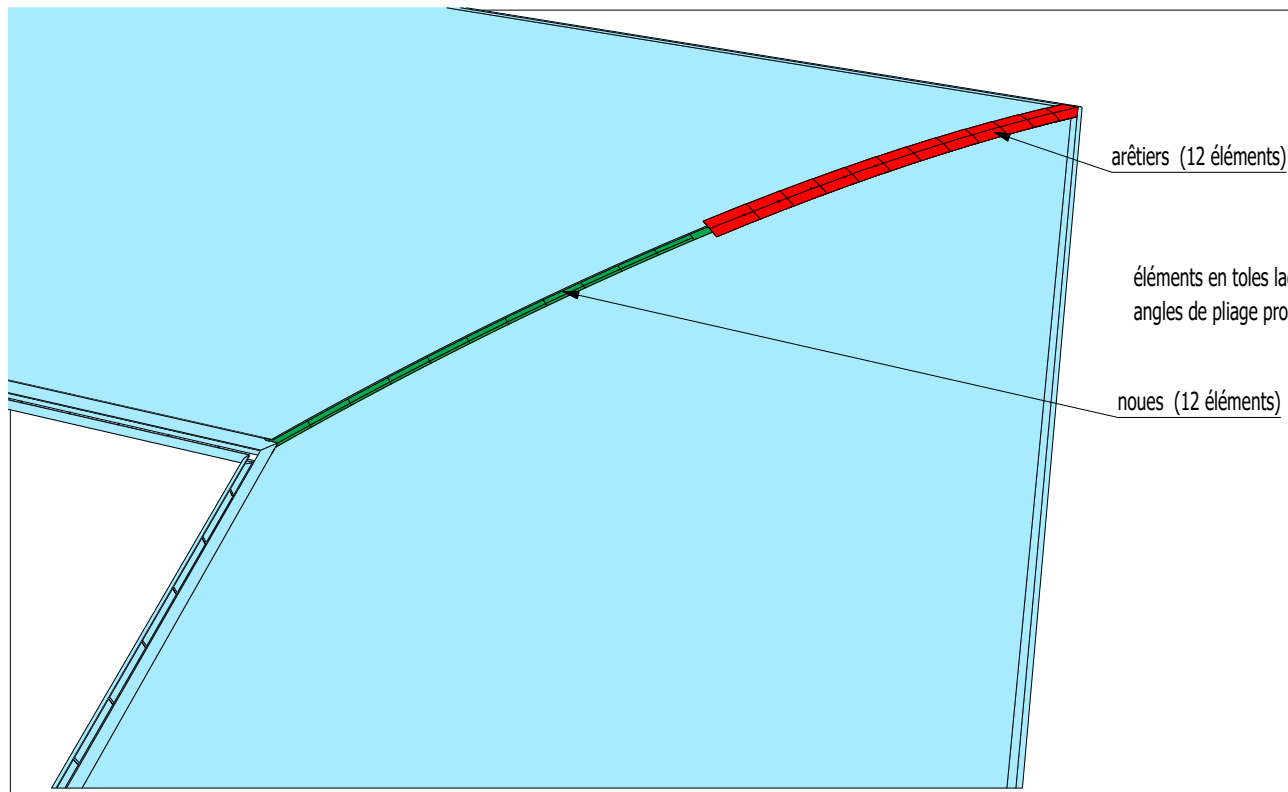

Coupe Arêtier du bas

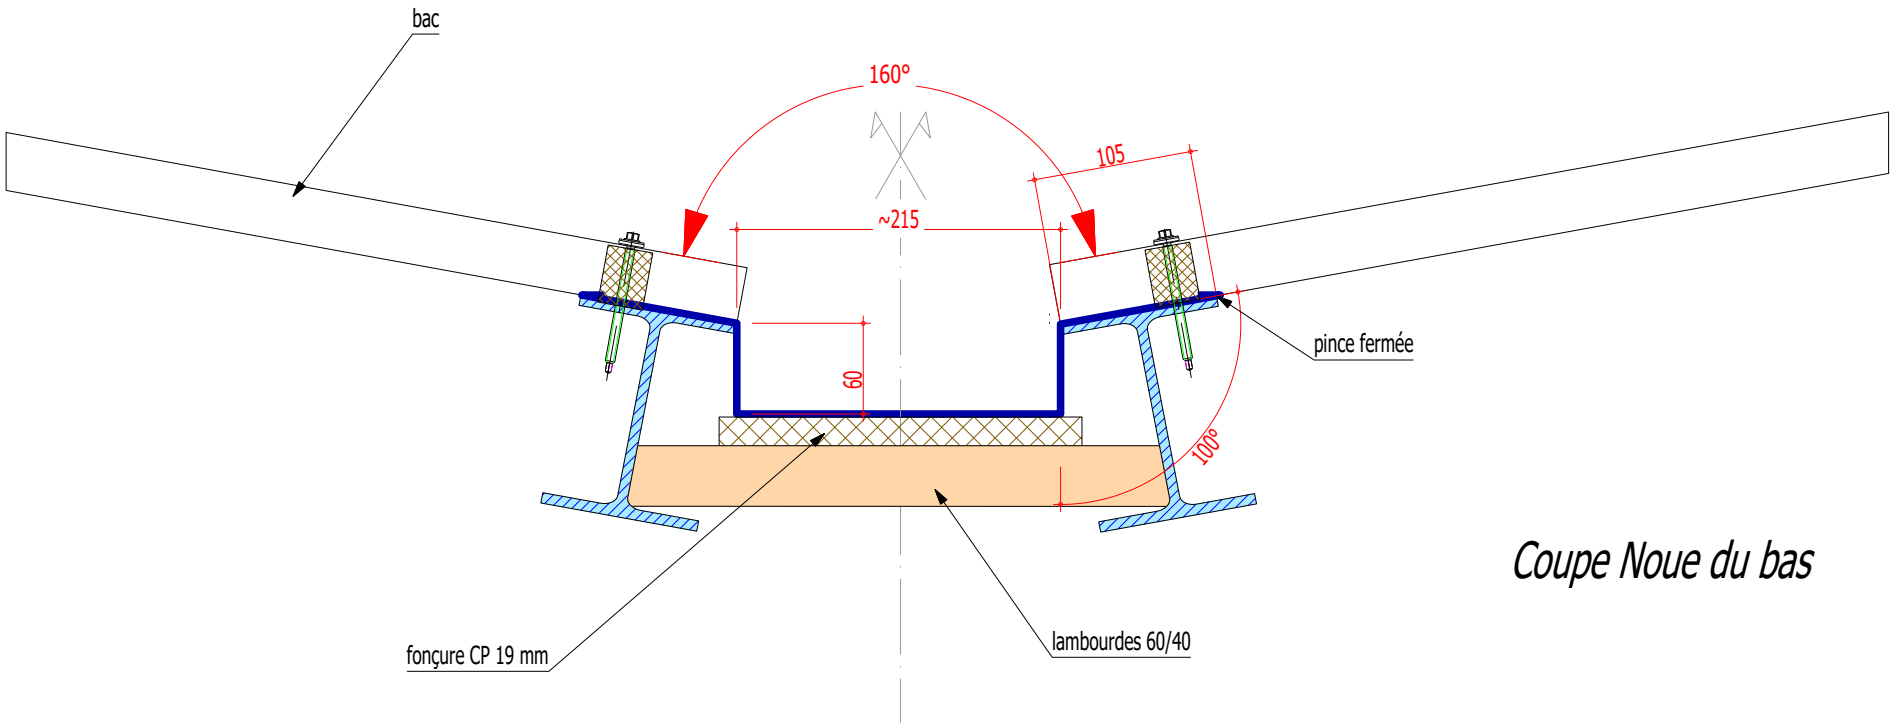


Coupe Noue du bas

 Colas Mayotte Centre bâtiment - Secteur bois ZI Kawéni 97600 MAMOUDZOU Luis RBEIRO 0639292531 luis.ribeiro@colas-mayotte.fr	CUFR de MAYOTTE		carnet : CUFR-Cov
	Rénovation	lot 01 - Charpente / Couverture / Etanchéité	
	Couverture	Arêtiers et noues	n° plan : 3
			indice : -
			date: 24-01-22
			échelle: 1:5

CUFR de MAYOTTE

Rénovation

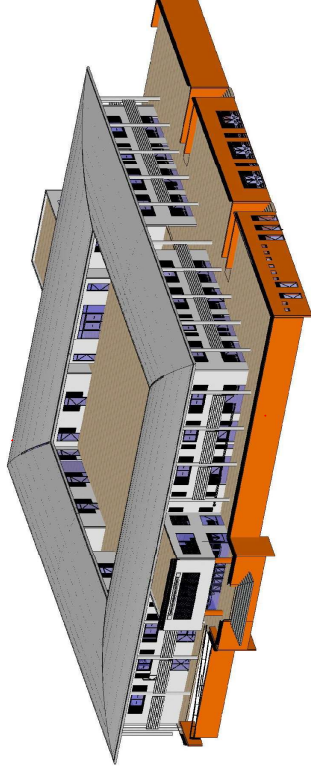

Maître d'ouvrage

CUFR Mayotte



Groupement Maîtres d'oeuvre



Architecte

Bureau de contrôle



Colas Mayotte
Centre bâtiment - Sec
ZI Kawéni
97600 MAMOUZOU

MAYOTTE

contacts : Luis RIBEIRO 0639292531 luis.ribeiro@colas-mayotte.fr

lot 01 - Charpente / Couverture / Etanchéité
Eaux Pluviales

Nom du carnet	
---------------	--

CUFR-EP

Phase

Niveau	
--------	--


EXE

PAC

Notes :


n° analytique: 428853

[illegible]

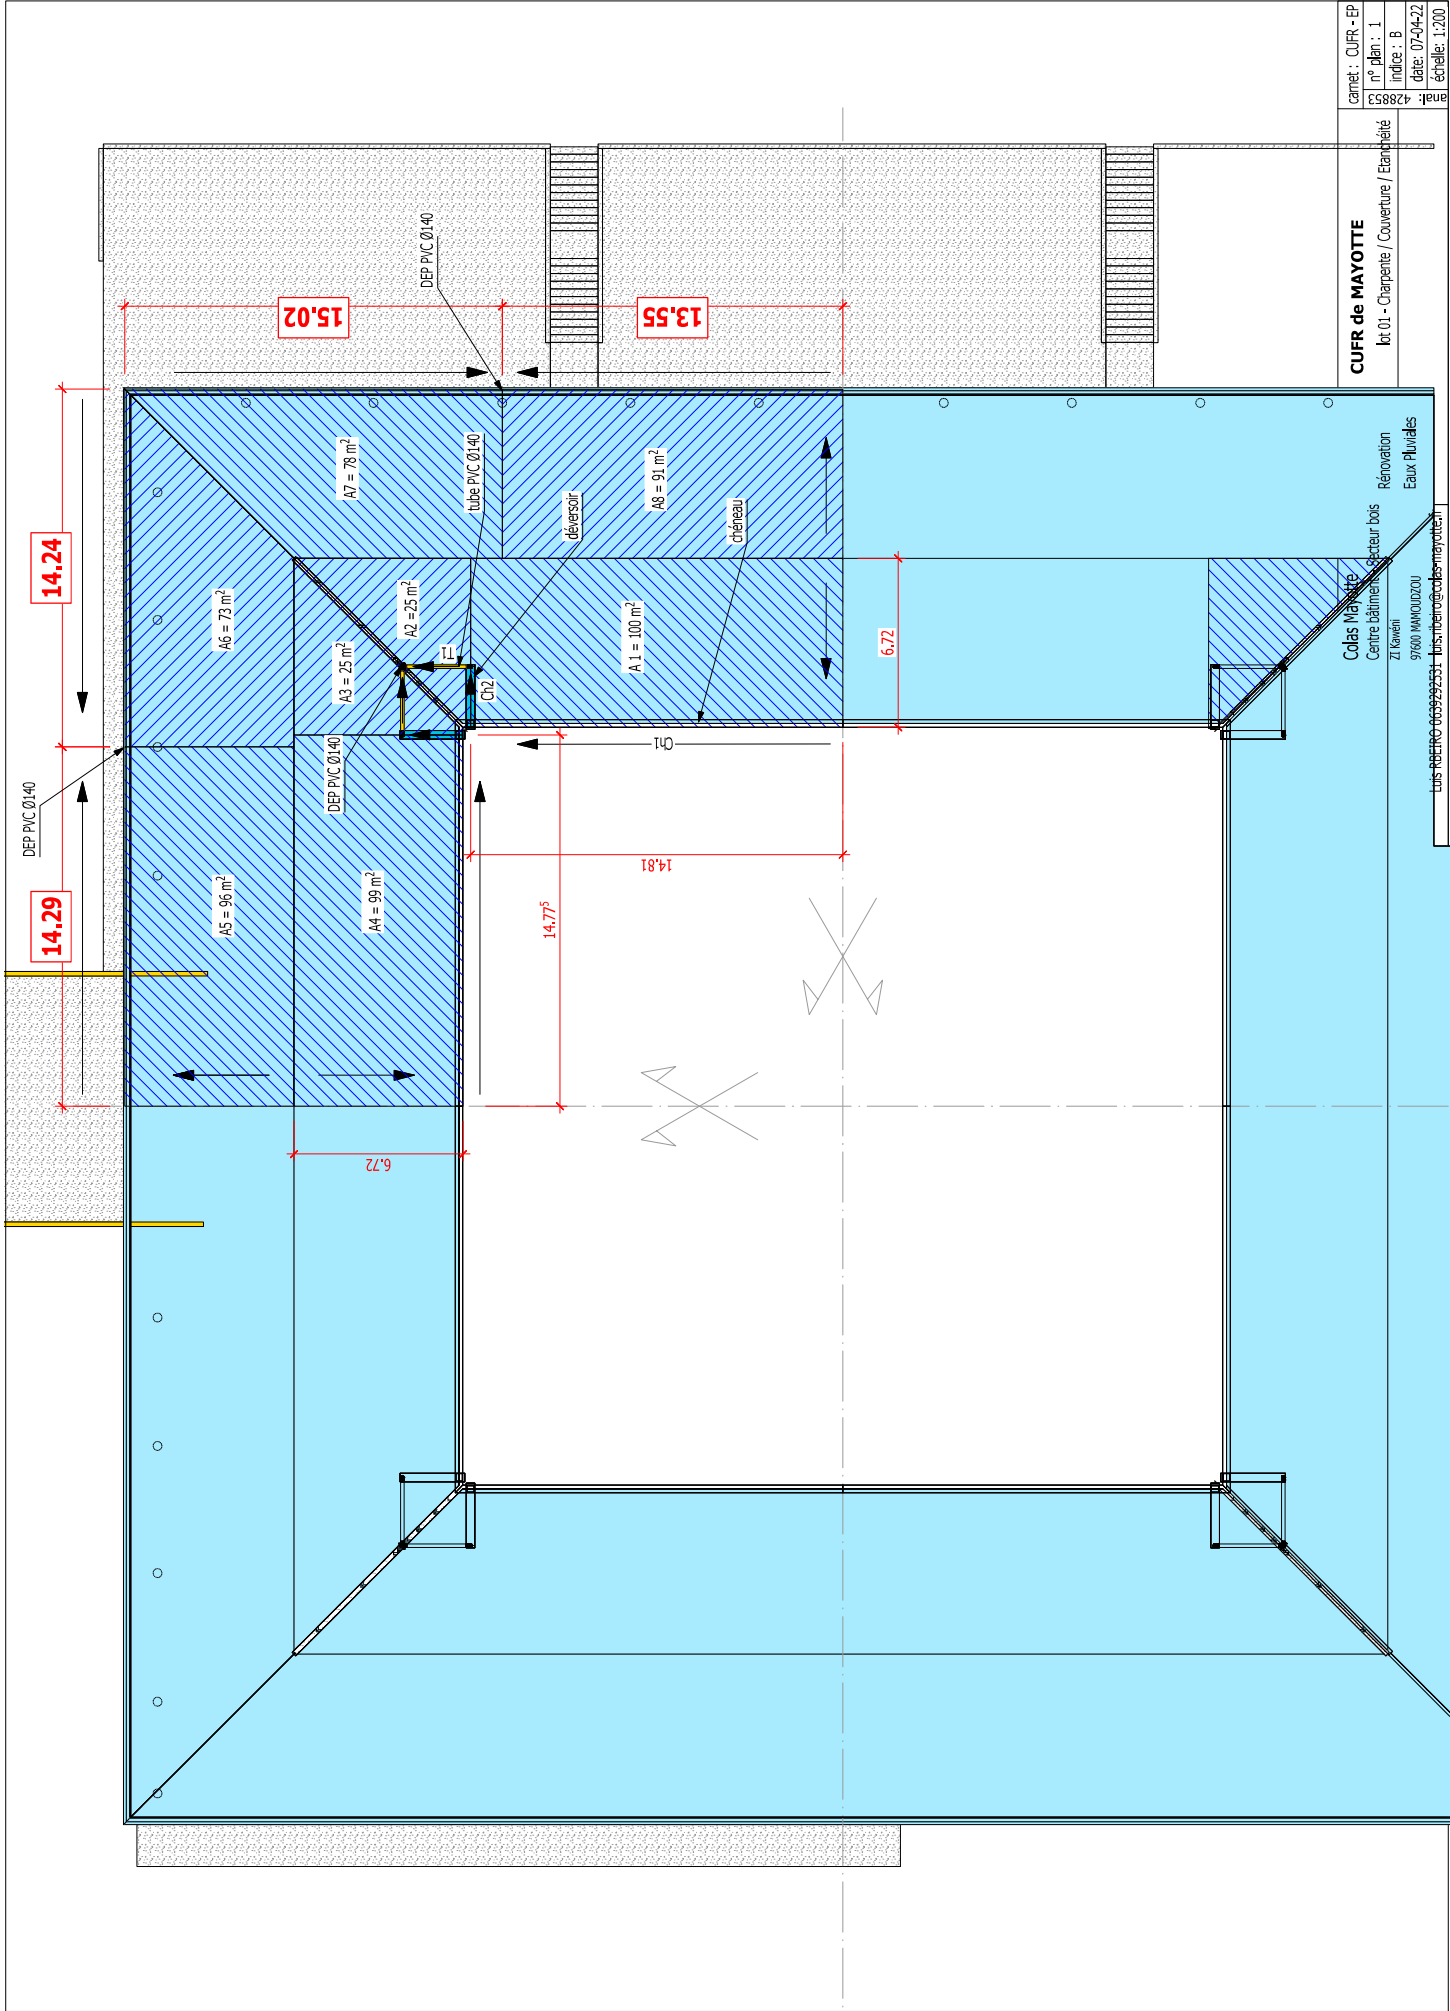


CUFR de MAYOTTE	
lot 01 - Charpente / Couverture / Eclaircie	Canet : CUFR - EP
	n° plan : 1
	indice : B
	date : 07-04-22
	échelle : 1:200


Colas Mayotte
Centre bâtiment
ZI Kawani
97800 MAYOTTE
Secteur bois
Rénovation
Eaux Pluviales
Luis ROBERT 0609929231 - luis.robert@colas-mayotte.fr

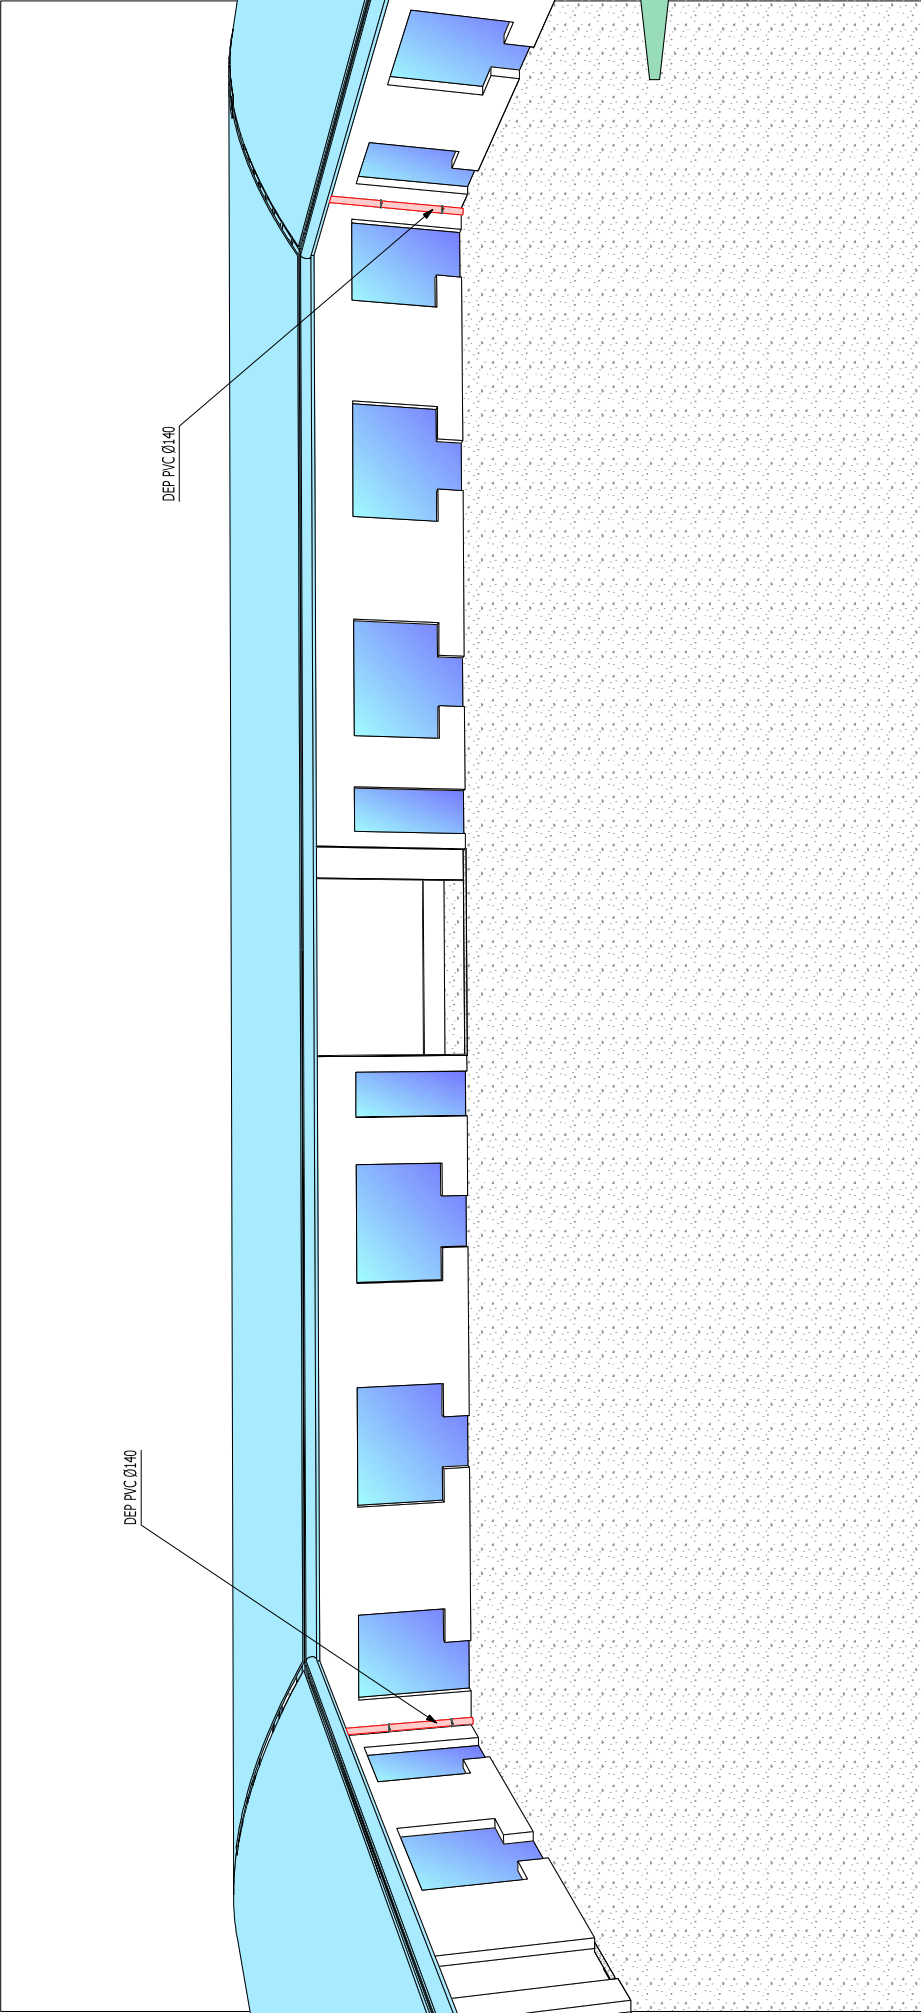


 Colas Mayotte Centre bâtiment - Secteur bois ZI Kawéni 97600 MAYOTTE Luis RBEIRO 0639292531 luis.rbeiro@colas-mayotte.fr	CUPR de MAYOTTE lot 01 - Charpente / Couverture / Etanchéité Rénovation Eaux Pluviales	canet : CUPR - EP
		n° plan : 2
		indice : B
		date: 07-04-22
	Descantes EP - vue perspective	anal: 428853
		échelle:

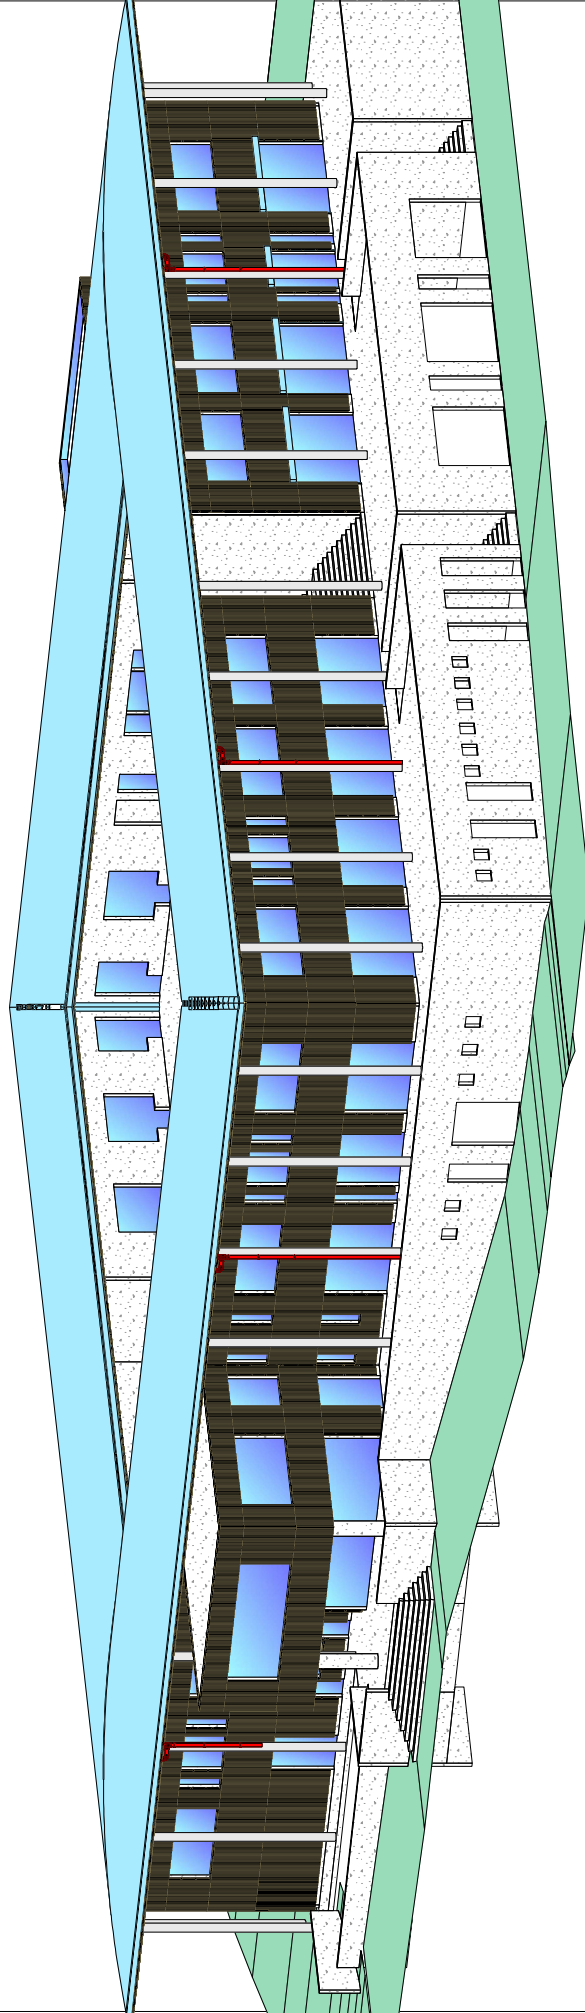


 COLAS MAYOTTE Luis RBEIRO 0639292531 luis.rbeiro@colas-mayotte.fr	Colas Mayotte Centre bâtiment - Secteur bois ZI Kawéni 97600 MAHOUZOU MAYOTTE Luis RBEIRO 0639292531 luis.rbeiro@colas-mayotte.fr	CUFR de MAYOTTE lot 01 - Charpente / Couverture / Ebranchéolés Rénovation Eaux Pluviales DEP extérieure - axonométrie	canet : CUFR - EP	
			n° plan : 3	
			indice : B	
			date: 07-04-22	
				anal: 428853
				échelle:

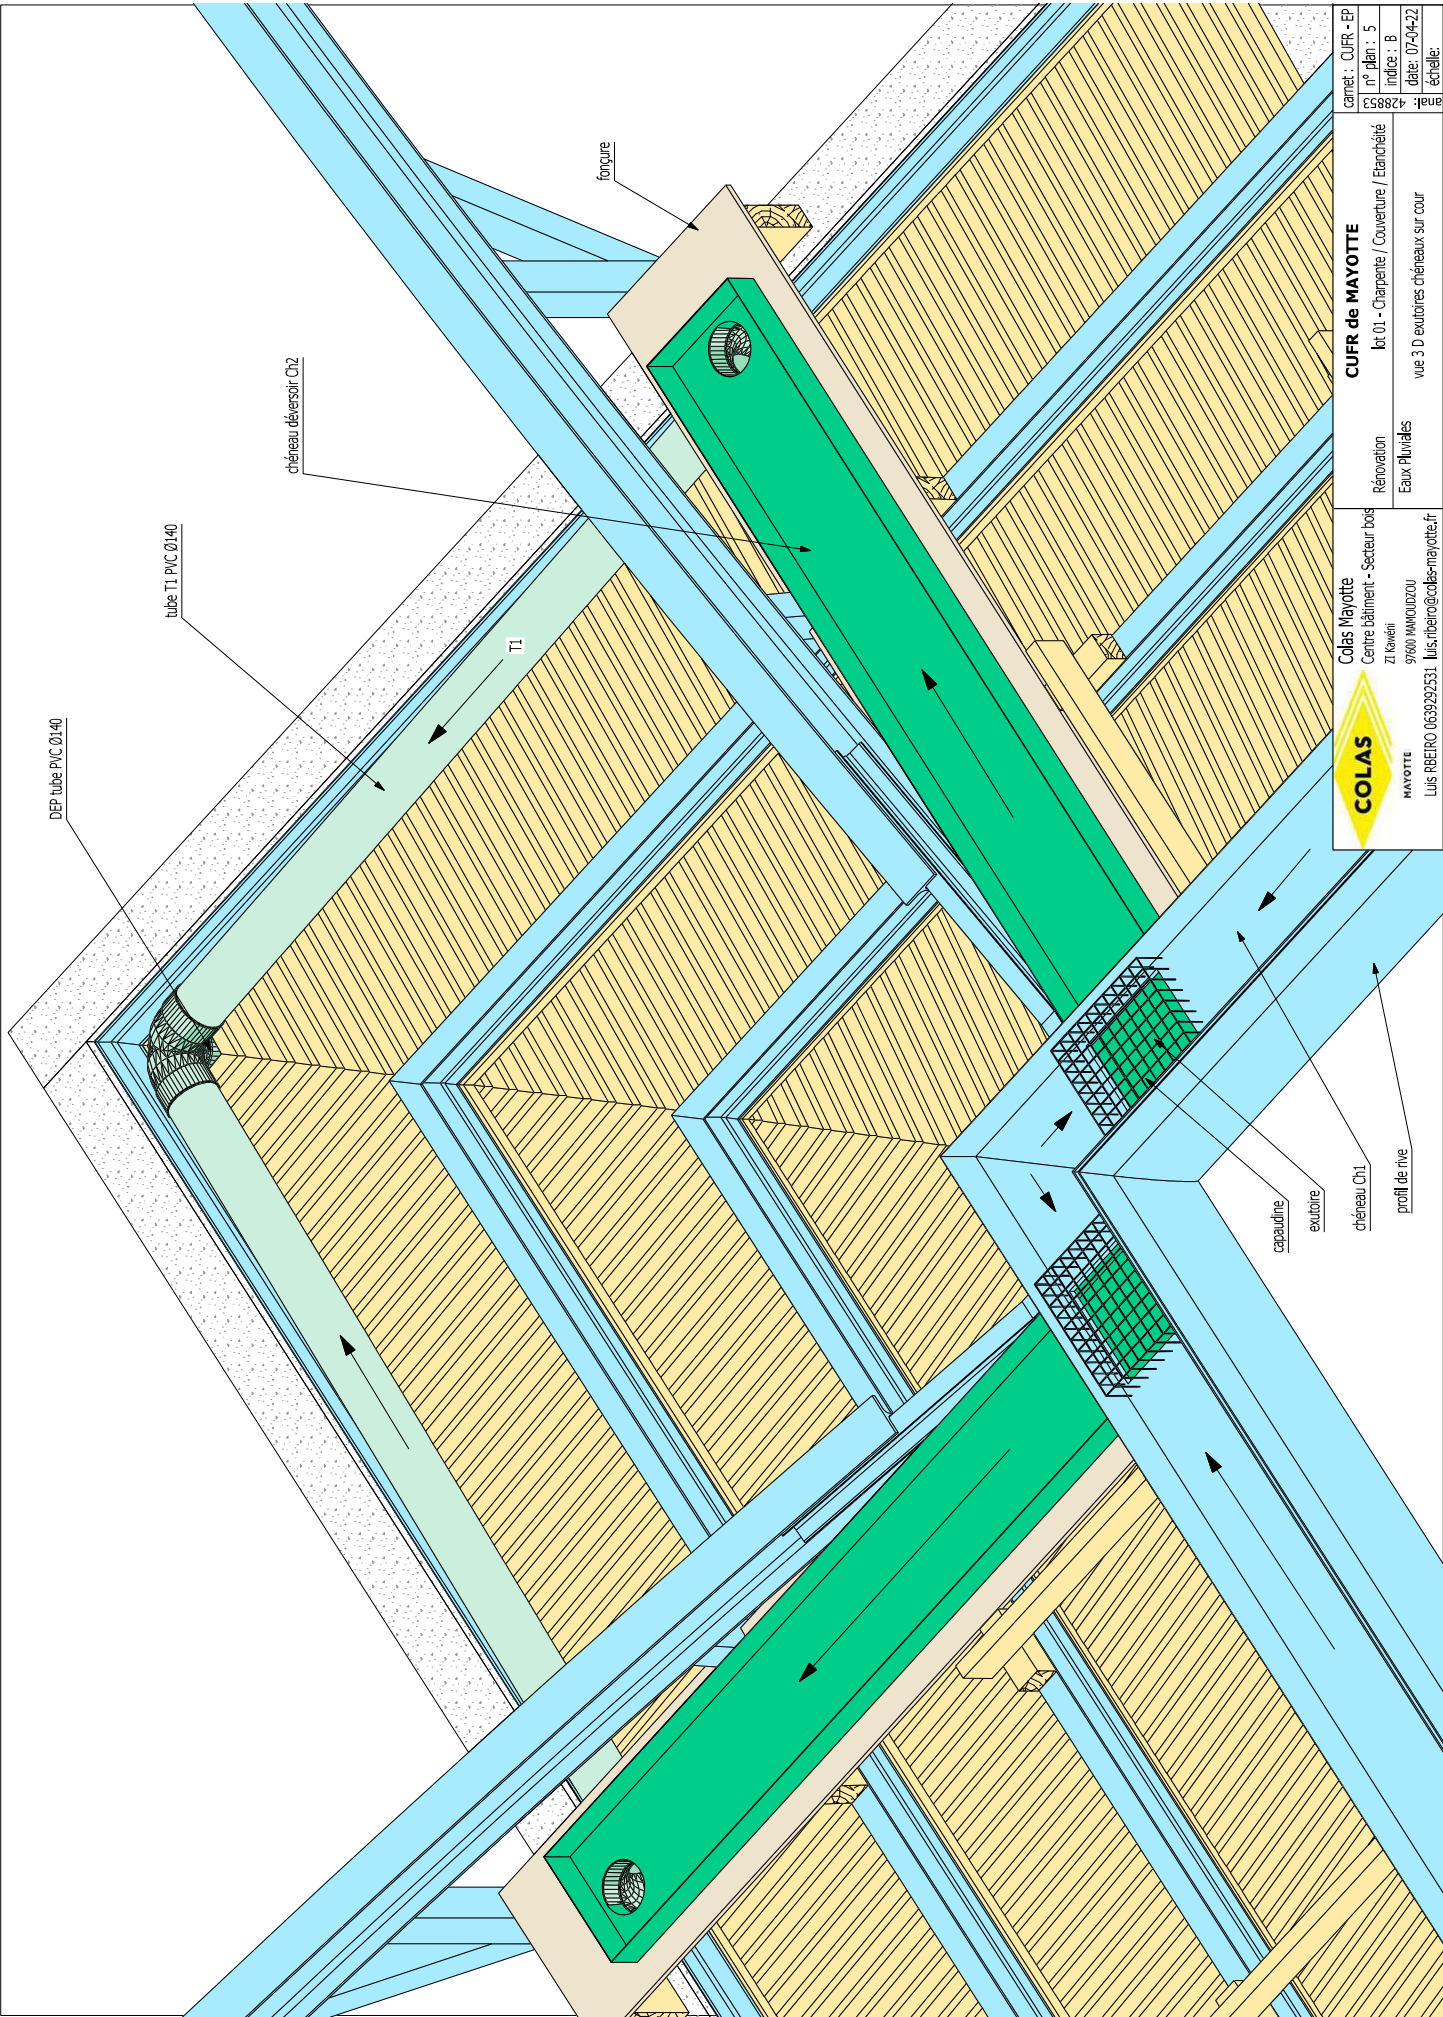


	Colas Mayotte Centre bâtiment - Secteur bois ZI Kewéni 97800 MAYOTTE 0200		Rénovation Eaux Pluviales	CUFR de MAYOTTE lot 01 - Charpente / Couverture / Ebranché vue 3 D exutoires châteaux sur cour
	Luis RBEIRO 0639292531 luis.rbeiro@colas-mayotte.fr			
		canet : CUFR - EP n° plan : 5 indice : B	428853	anat : date : 07-04-22 échelle :

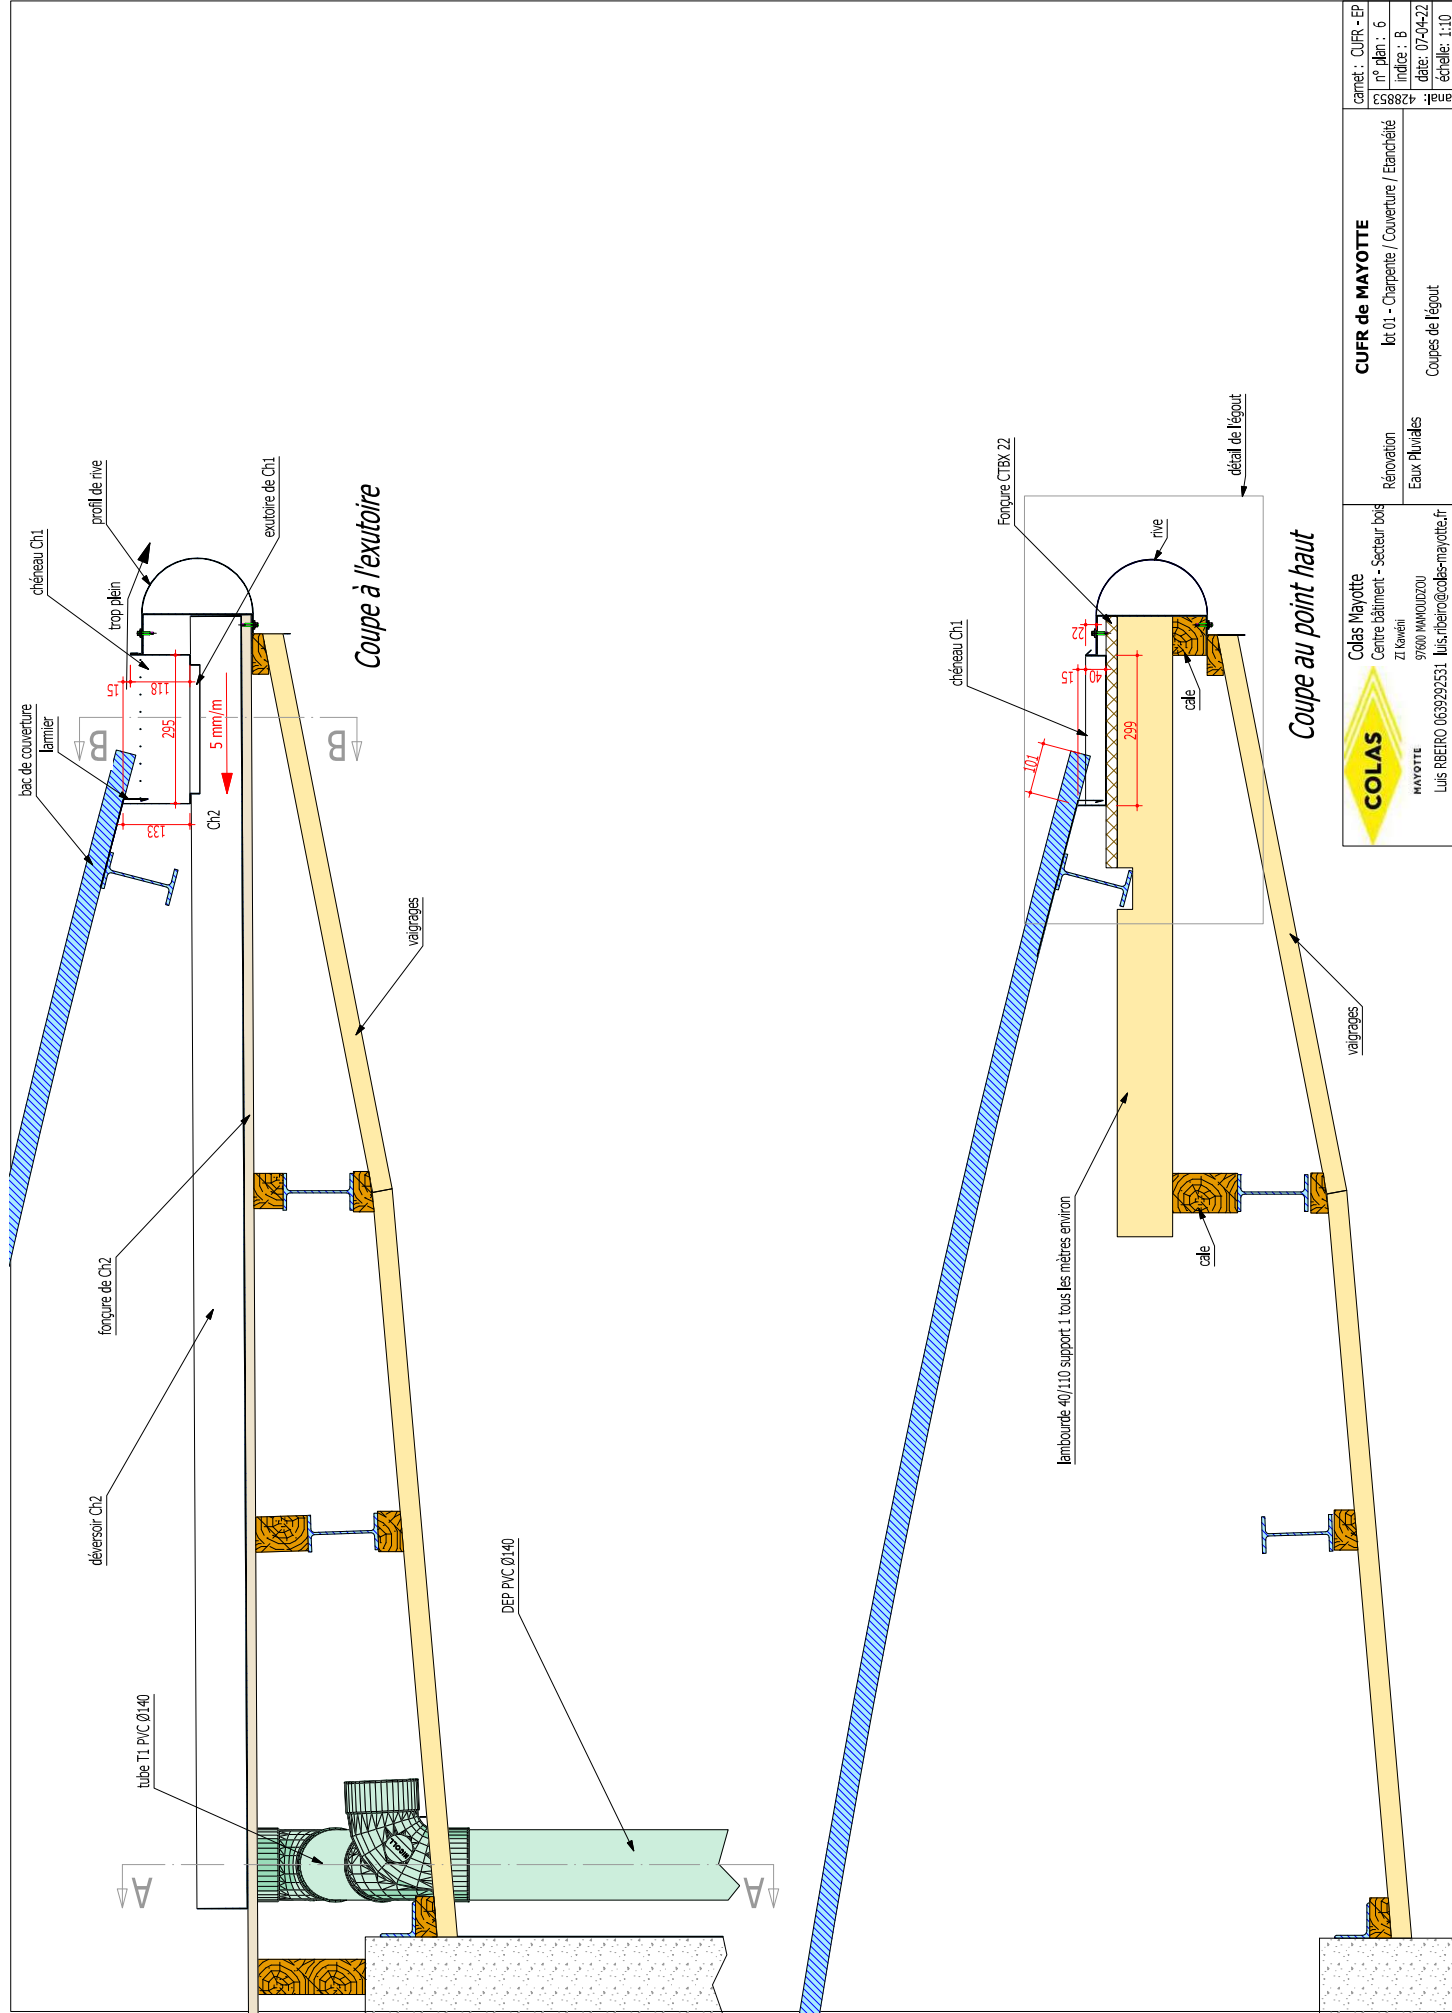


 COLAS MAYOTTE Luis RBEIRO 0639292531 luis.rbeiro@colas-mayotte.fr	CUPR de MAYOTTE		canet : CUPR - EP
	Rénovation		n° plan : 6
	Eaux Pluviales		indice : B
Colas Mayotte Centre bâtiment - Secteur bois ZI Kewéni 97600 MMHOUZOU Luis RBEIRO 0639292531 luis.rbeiro@colas-mayotte.fr	lot 01 - Charpente / Couverture / Ebranchéol		date: 07-04-22
	Coupes de l'égout		échelle: 1:10

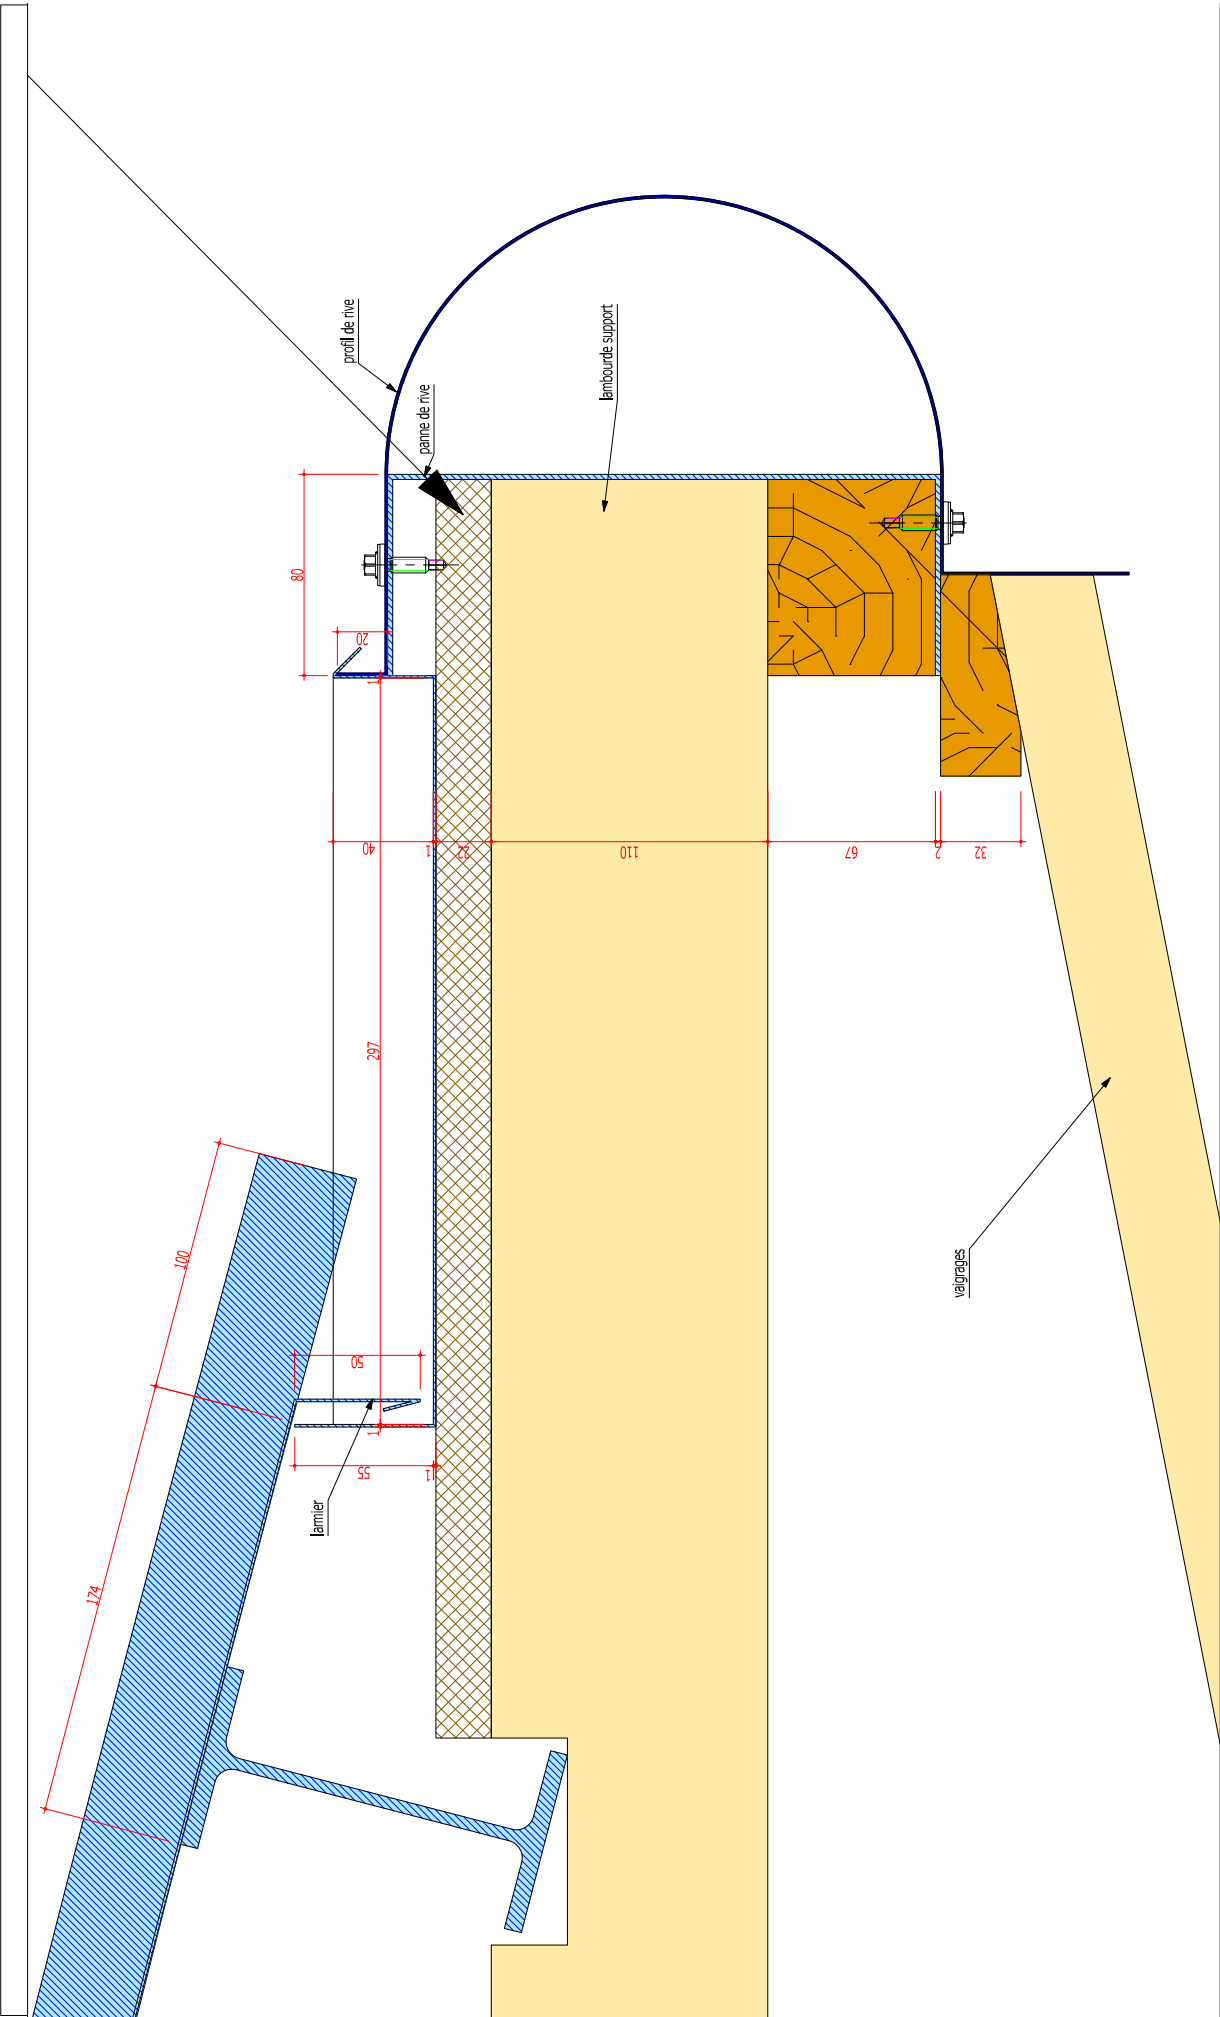

	Colas Mayotte		Canet : CUFR - EP	
	Centre bâtiment - Secteur bois		n° plan : 7	
	ZI Kawéni		indice : B	
	97600 MAHOUZOU		date: 07-04-22	
MAYOTTE		Rénovation		anal: 428853
Luis RIBEIRO 0639292531 luis.ribero@colas-mayotte.fr		Eaux Pluviales		échelle: 1:2
		CUFR de MAYOTTE		
		lot 01 - Charpente / Couverture / Eclaircie		
		Détail de légout		

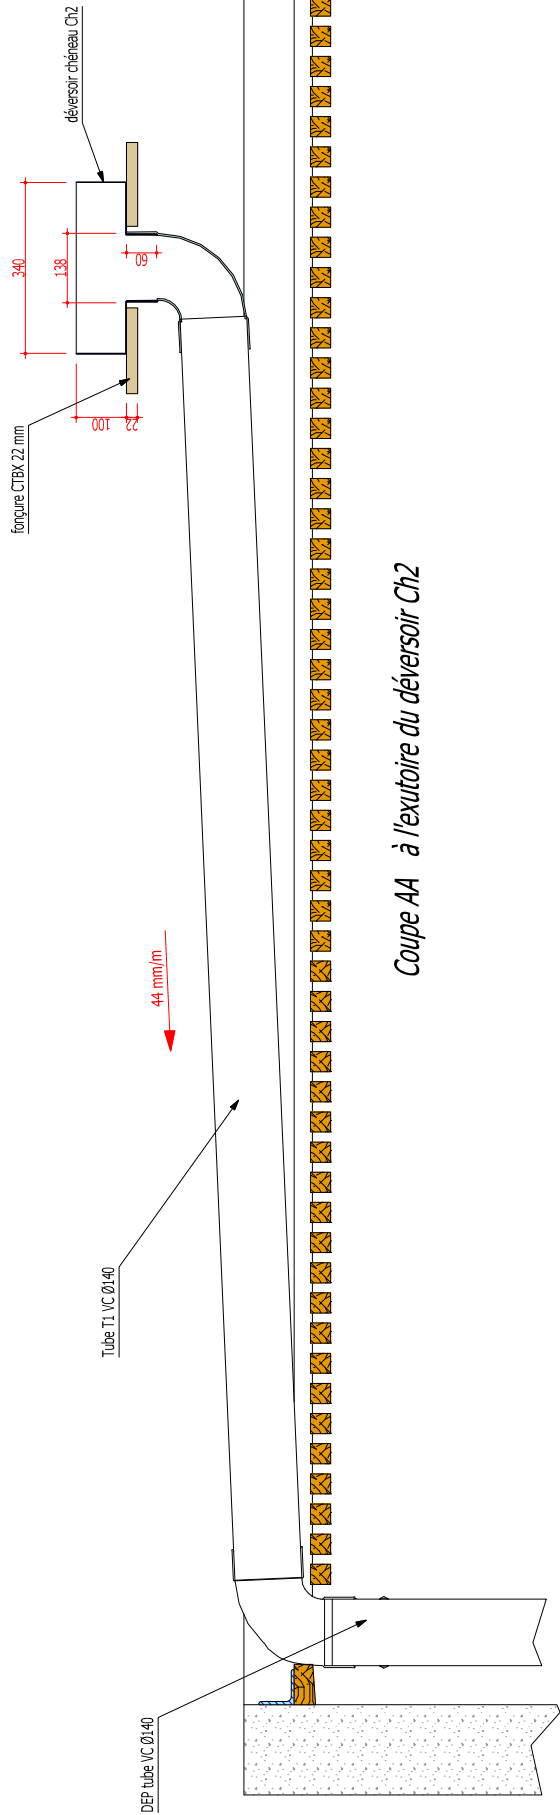


Coupe AA à l'exutoire du déversoir Ch2

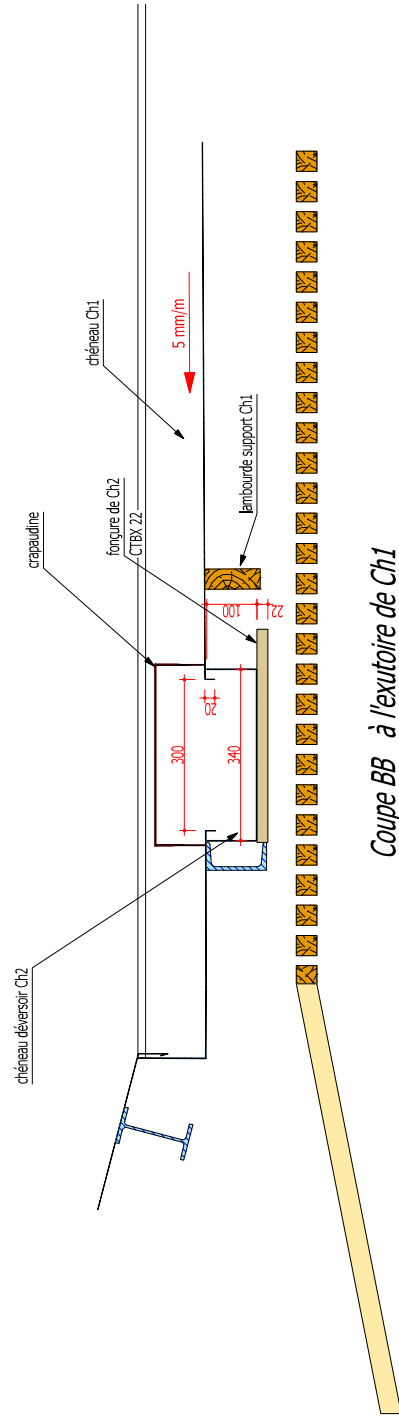

Coupe BB à l'exutoire de Ch1


 COLAS MAYOTTE Luis RBEIRO 0639292531 luis.rbeiro@colas-mayotte.fr	CUFR de MAYOTTE lot 01 - Charpente / Couverture / Eclaircié Eaux Pluviales Chéneau déversoir Ch2 - coupes	canet : CUFR - EP n° plan : 8 indice : B date: 07-04-22 échelle: 1:10
		anal: 428853
		anal: 428853

Chéneaux extérieurs : recouvrements de 150 à 300 mm

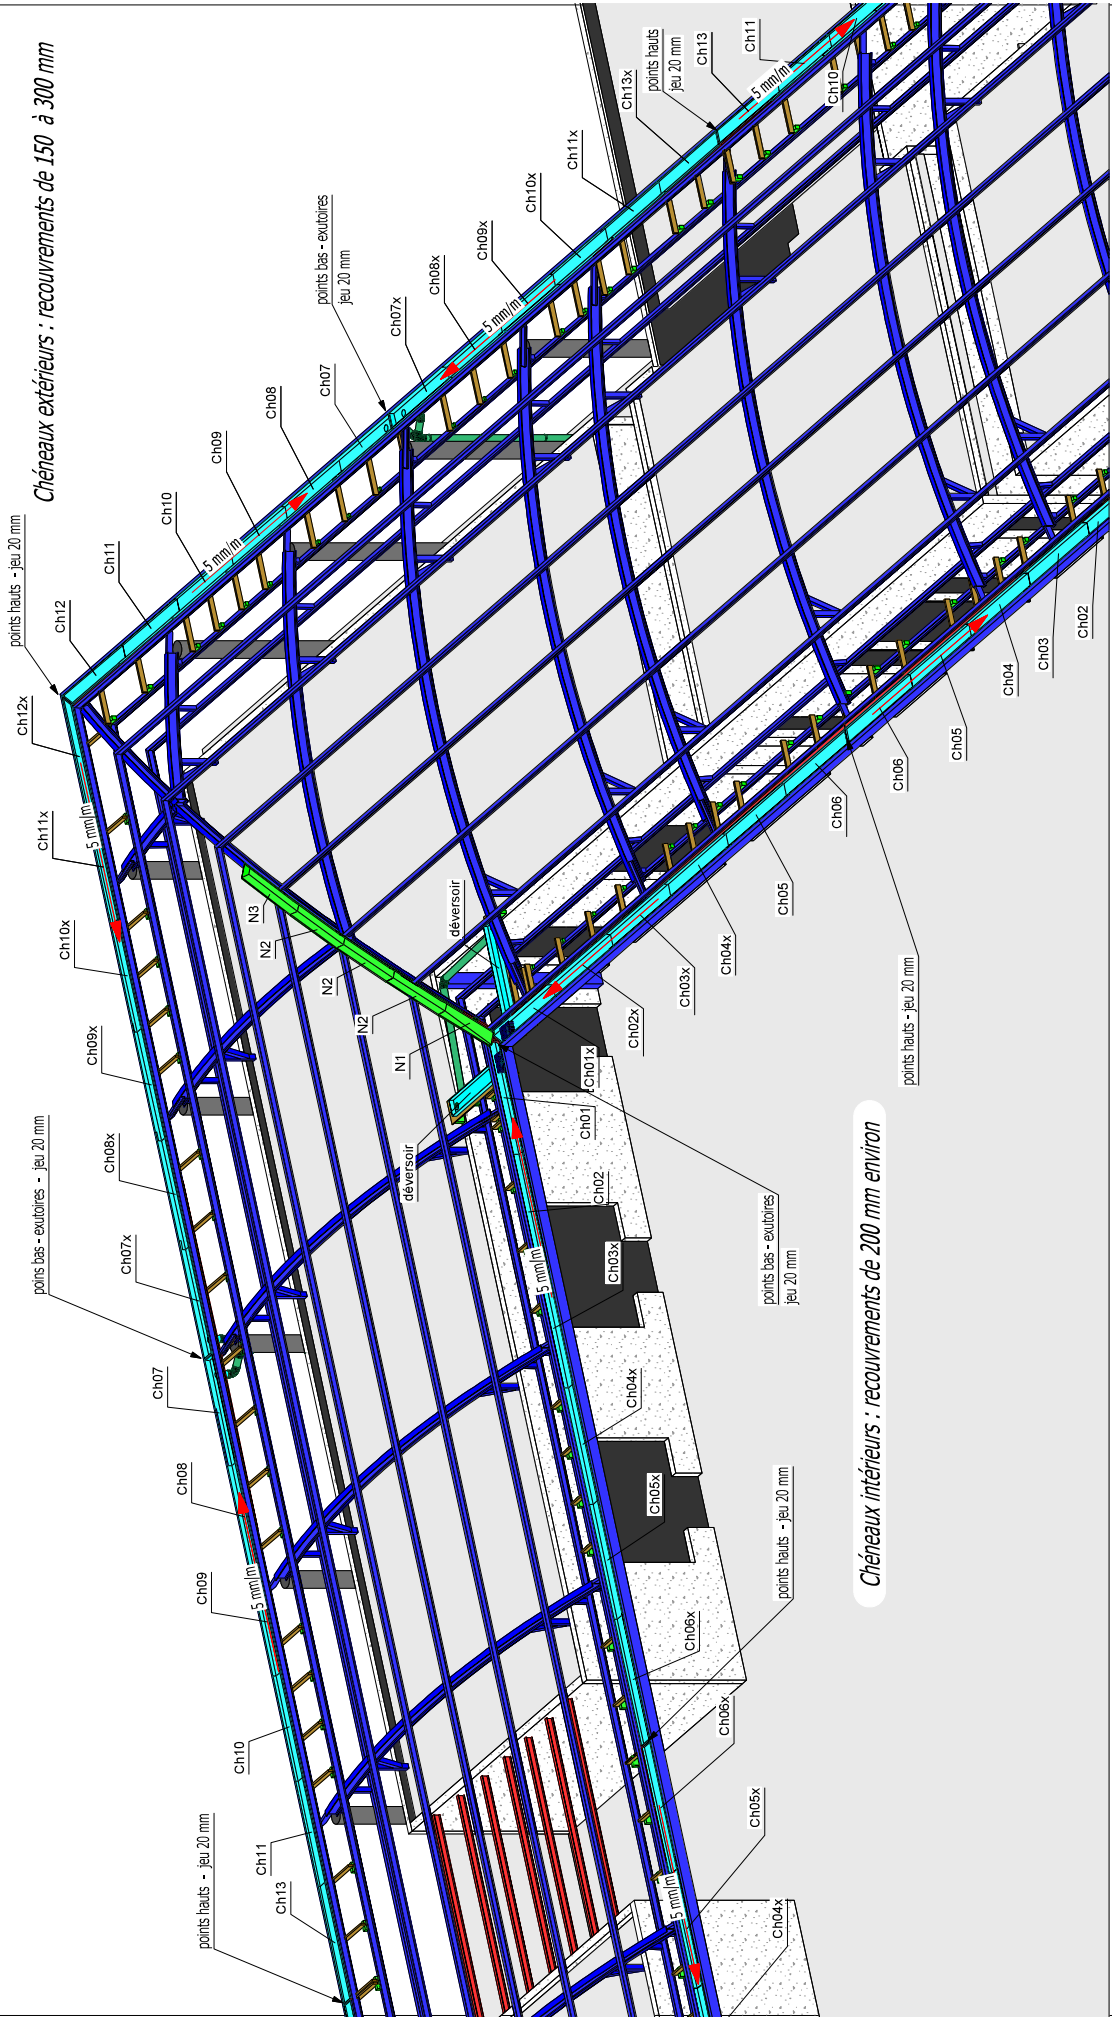


Chéneaux intérieurs : recouvrements de 200 mm environ


Chaque chéneau est 4 mm plus étroit que le chéneau qu'il recouvre, ce qui permet de les coulisser librement l'un dans l'autre et, ainsi, d'adapter les recouvrements. Le jeu de 1 mm périphérique entre chaque chéneau permet l'incorporation d'un joint d'étanchéité en mastic polymère.

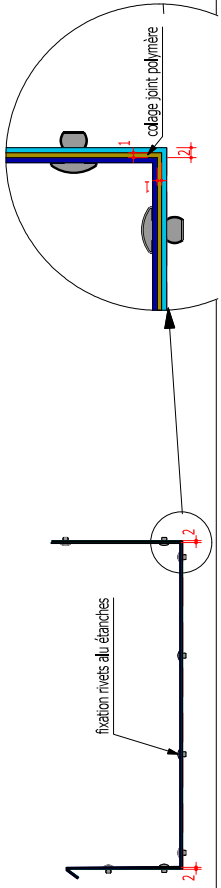


 COLAS MAYOTTE Luis RBEIRO 0639292531 luis.rbeiro@colas-mayotte.fr	Colas Mayotte Centre bâtiment - Secteur bois ZI Kewéni 97800 MAYOTTE Luis RBEIRO 0639292531 luis.rbeiro@colas-mayotte.fr	CUFR de MAYOTTE lot 01 - Charpente / Couverture / Etanchéité Rénovation Eaux Pluviales	canet : CUFR - EP n° plan : 9 indice : B date : 07-04-22 échelle :
			Chéneaux - repérages

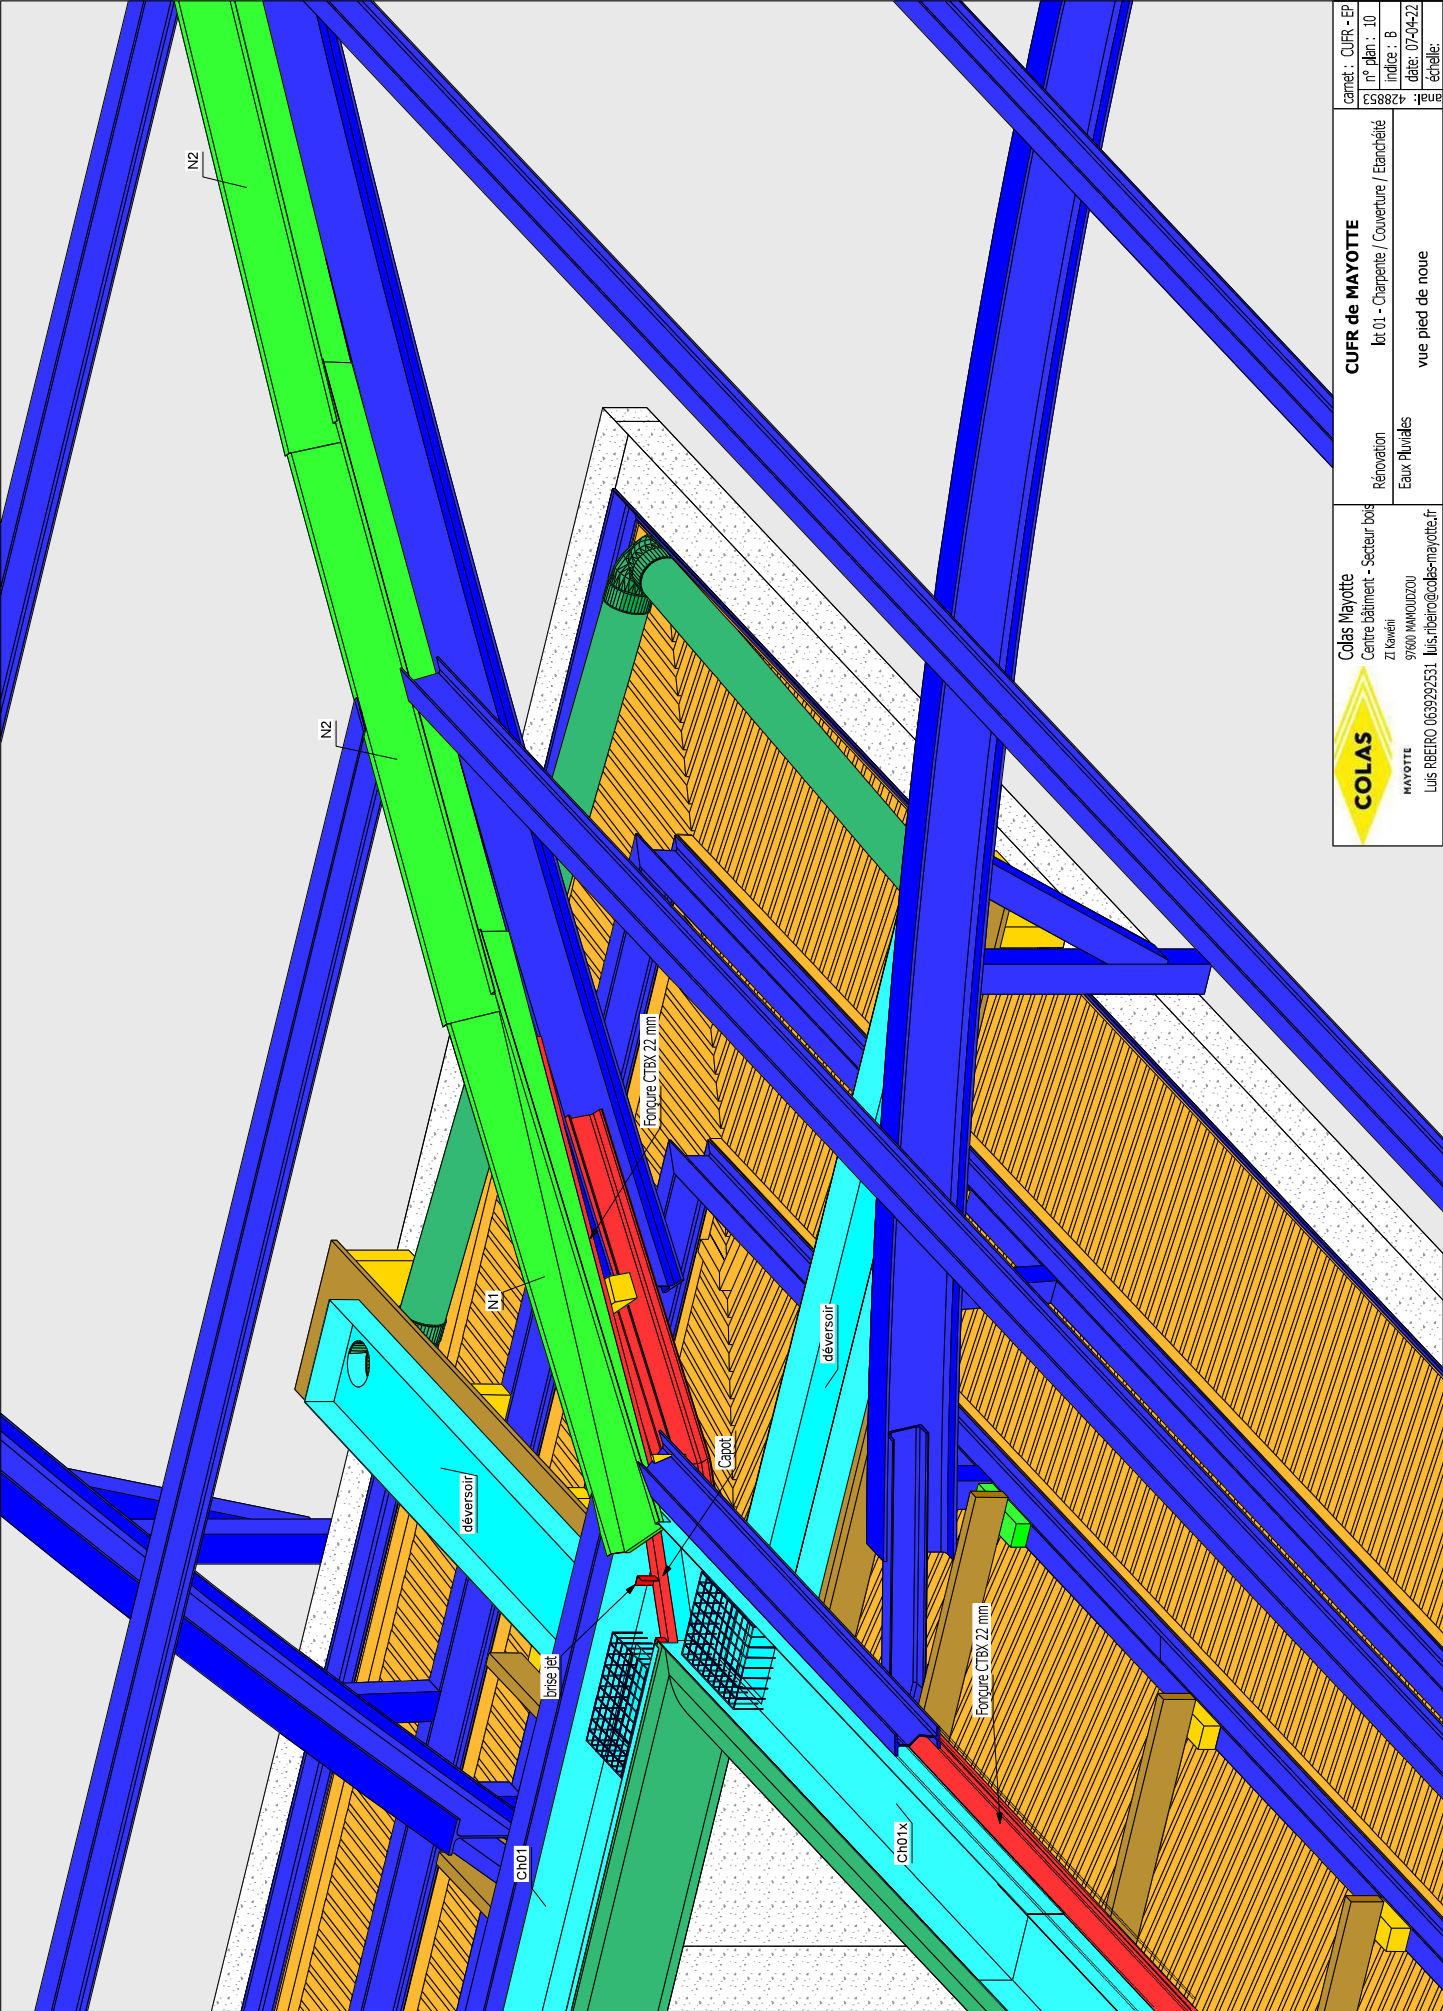

	Colas Mayotte Centre bâtiment - Secteur bois ZI Kewéni 97800 MMH00200		Rénovation Eaux Pluviales	
	Luis RBEIRO 0639292531 luis.rbeiro@colas-mayotte.fr		vue pied de noue	
canet : CUFR - EP		CUFR de MAYOTTE		anal: 428853
n° plan : 10		lot 01 - Charpente / Couverture / Ebranché		n° plan : 10
indice : B		date: 07-04-22		indice : B
échelle:		vue pied de noue		date: 07-04-22

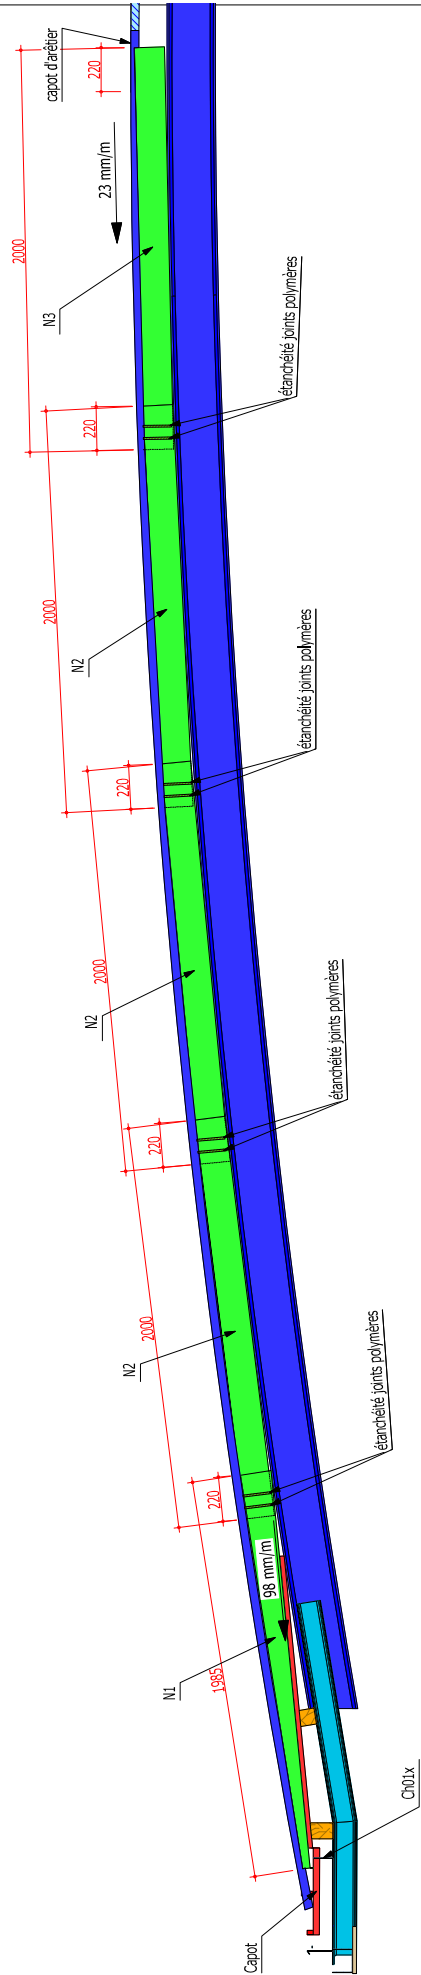


coupe en long 1:25

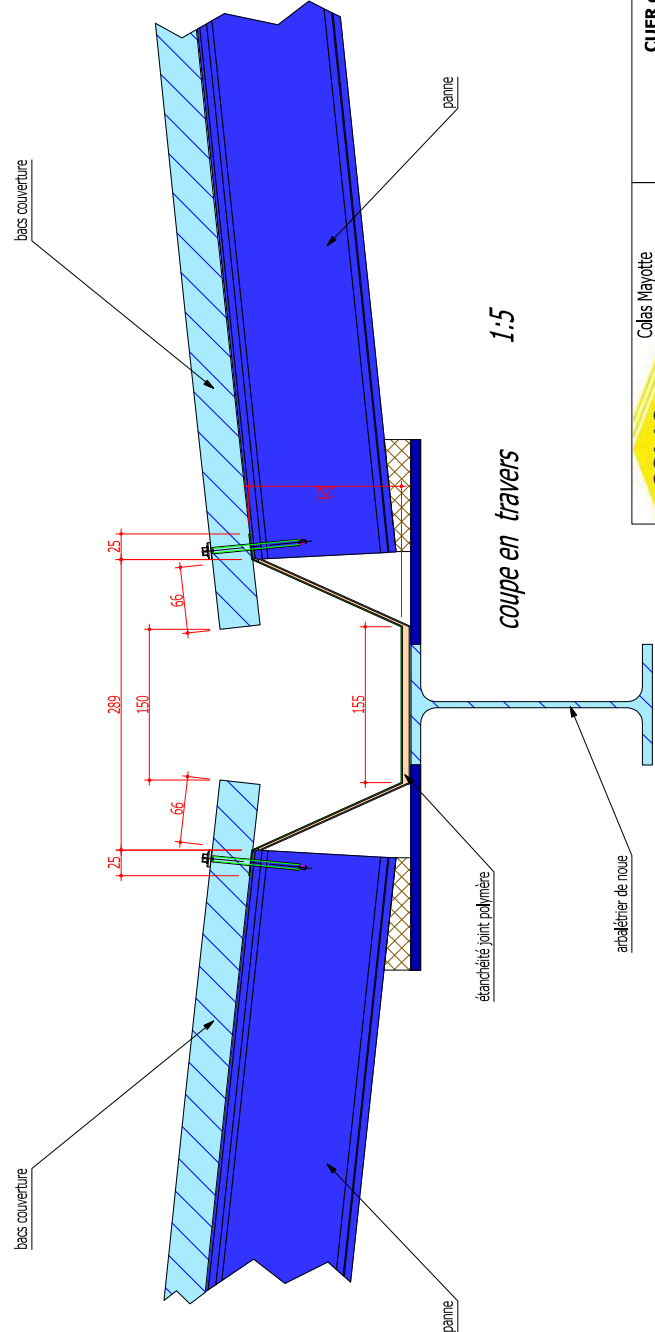


coupe en travers 1:5

 COLAS MAYOTTE Luis RIBEIRO 0639292531 luis.ribero@colas-mayotte.fr	Colas Mayotte Centre bâtiment - Secteur bois ZI Kawéni 97600 MAHOUZOU Eaux Pluviales	CUFR de MAYOTTE lot 01 - Charpente / Couverture / Etanchéité Rénovation	canet : CUFR - EP
			n° plan : 11
			indice : B
		coupes dans noues	date: 07-04-22
			anah: 428853
			échelle:


Nom : **Ch05**
Quantité: **4 dito**
4 symétriques

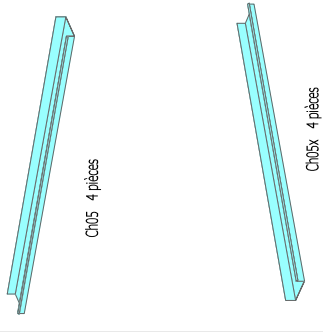


Nom : **Ch06**
Quantité: **4 dito**
4 symétriques

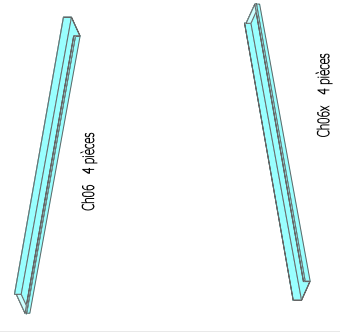



Nom : **Ch07**
Quantité: **8 dito**
8 symétriques

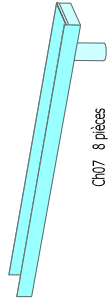


Ch07 8 pièces

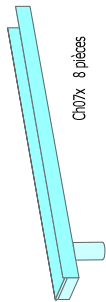


Ch07x 8 pièces

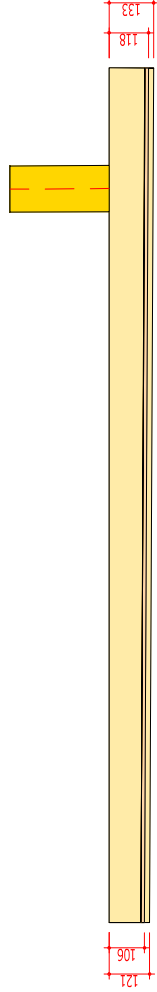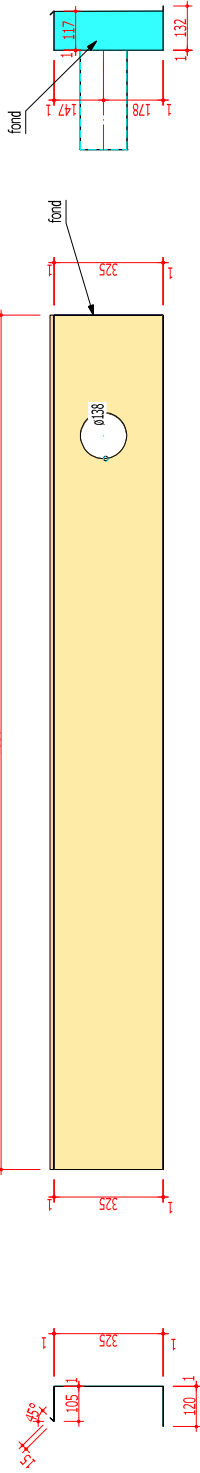


Nom : **Ch08**
Quantité: **8 dito**
8 symétriques

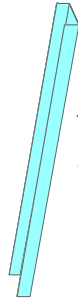

Ch08 8 pièces

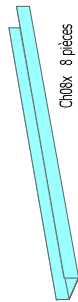


Ch08x 8 pièces

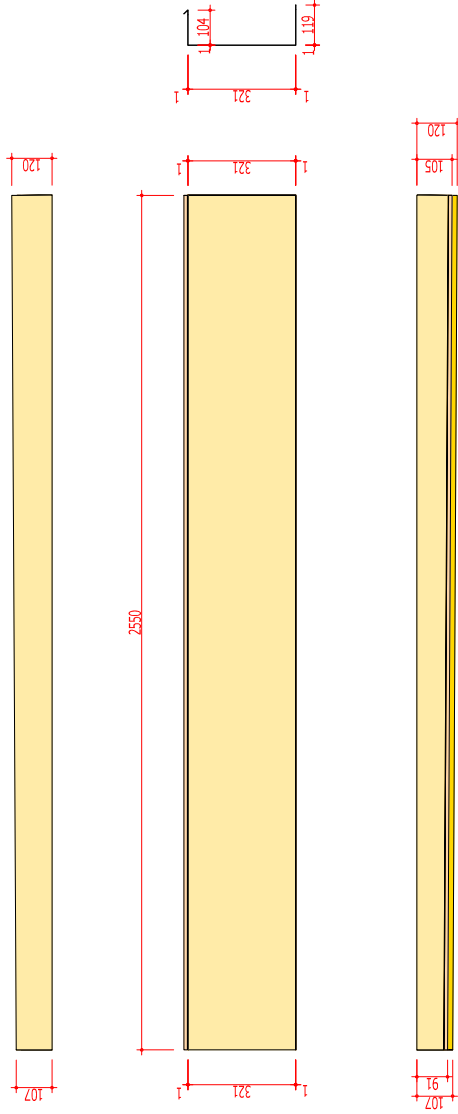


 COLAS MAYOTTE Luis RBEIRO 0639292531 luis.rbeiro@colas-mayotte.fr	Colas Mayotte Centre Bâtiment - Secteur bois ZI Kawéni 97600 MAHOUJOUU	Rénovation Eaux Pluviales	CUFR de MAYOTTE lot 01 - Charpente / Couverture / Ebranchéolé Pilages	canet : CUFR - EP			
				n° plan : 15			
				indice : B			
				date: 07-04-22		anal: 428853	
				échelle:			


Nom : **Ch09**
Quantité: **8 dito**
8 symétriques

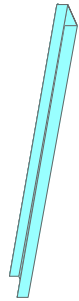


Ch09 8 pièces

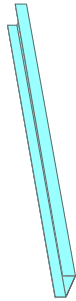


Ch09x 8 pièces

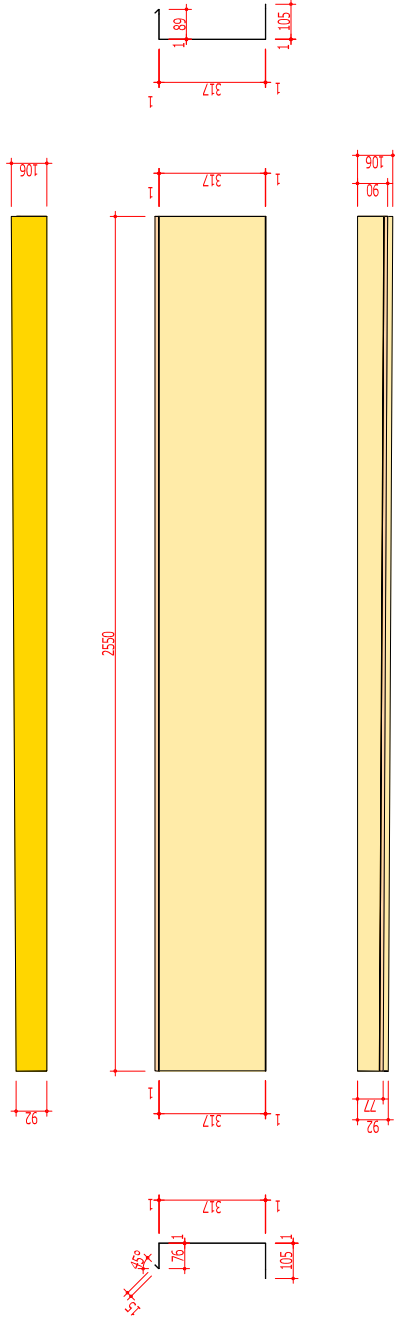


Nom : **Ch10**
Quantité: **8 dito**
8 symétriques

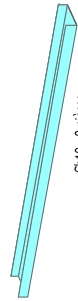

Ch10 8 pièces


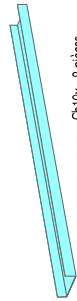


Ch10x 8 pièces

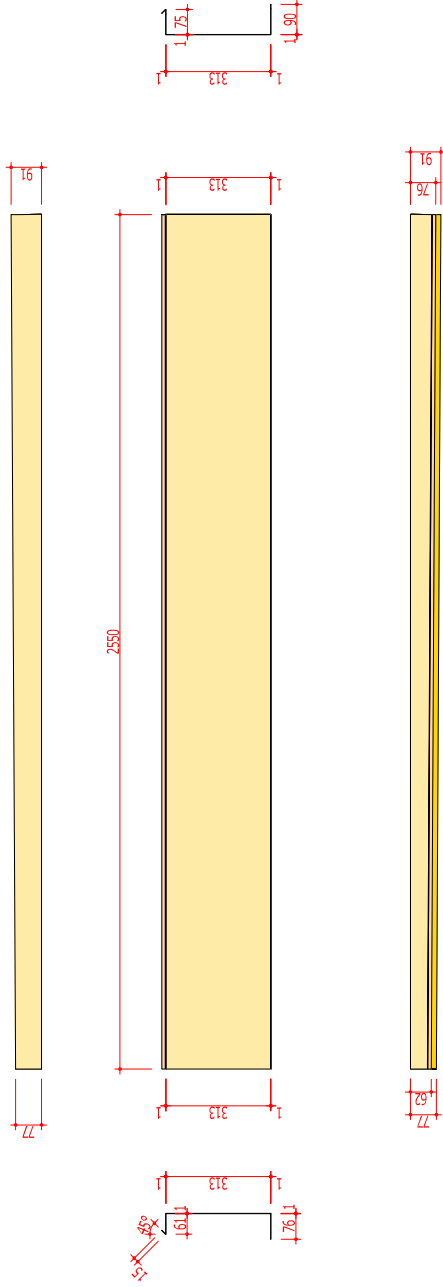


 COLAS MAYOTTE Luis RBEIRO 0639292531 luis.rbeiro@colas-mayotte.fr	Colas Mayotte Centre bâtiment - Secteur bois ZI Kewéni 97600 MAHOUZOU luis.rbeiro@colas-mayotte.fr	CUFR de MAYOTTE lot 01 - Charpente / Couverture / Ebranché Pilages		
		Rénovation		
		Eaux Pluviales		
		canet : CUFR - EP	anal: 428853	
		n° plan : 16	date: 07-04-22	
		indice : B	échelle:	

Nom : **Ch11**
Quantité: **8 dito**
8 symétriques

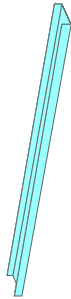
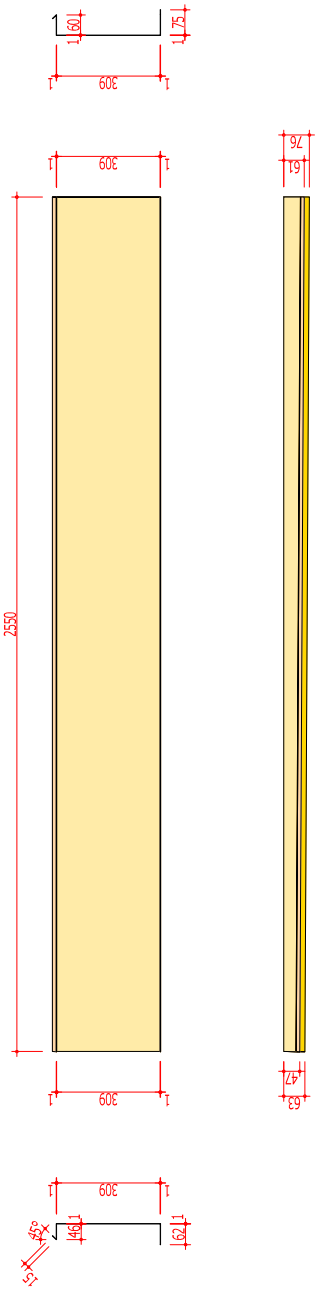


Ch11 8 pièces

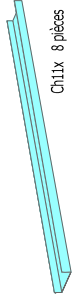


Ch11x 8 pièces

Nom : **Ch12**
Quantité: **4 dito**
4 symétriques

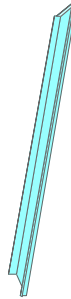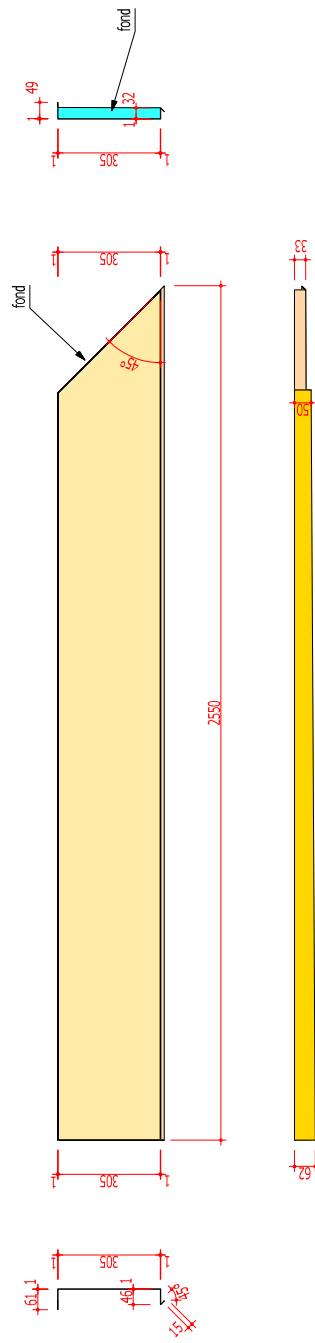

Ch12 4 pièces

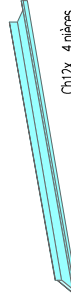





Ch12x 4 pièces

	Colas Mayotte Centre bâtiment - Secteur bois ZI Kawéni 97800 MAHOUZOU		Rénovation Eaux Pluviales	
	Luis RBEIRO 0639292531 luis.rbeiro@colas-mayotte.fr		Pilages	
	CUNET : CUPR - EP n° plan : 17 indice : B date: 07-04-22 échelle:		CUFR de MAYOTTE lot 01 - Charpente / Couverture / Ebranché	

Nom : Ch13

Quantité: 4 dito





4 symétriques

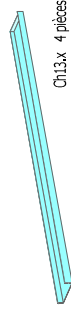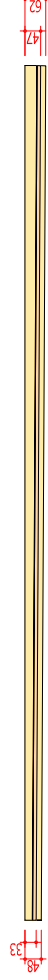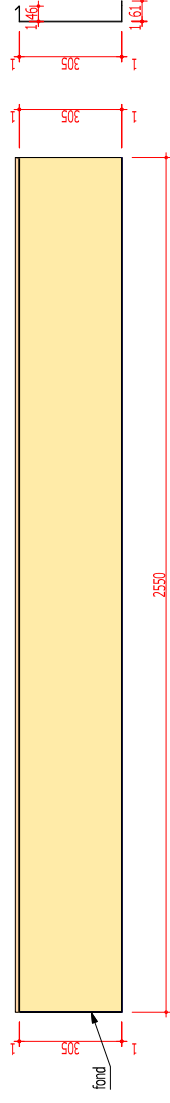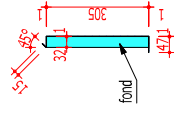

Ch13.x 4 pièces

Nom : **déversoir**

Quantité: 8

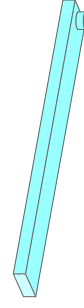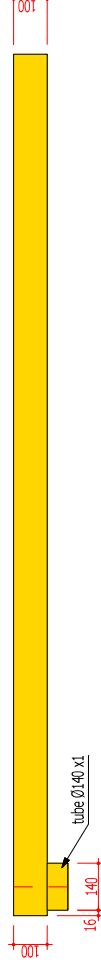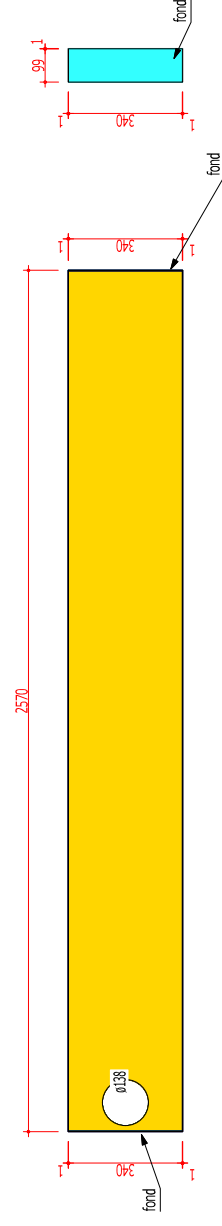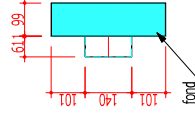

Technical drawing of a yellow rectangular block. The block has a width of 140 and a height of 16. A label "tube Ø140 x1" points to the block.



COLAS
Colas Mayotte
Centre bâtiment - Secteur bois
ZI Kawéni
97600 MAJOUZOU
Luis RBEIRO 0639292531
luis.rbeiro@colas-mayotte.fr

Rénovation
Eaux Pluviales



CUFR de MAYOTTE

Int 01 - Charmante / Converture / Etanchéité



Pliques

anal: 428853	camet : CUFR - EP
	n° plan: 18
	indice : B
	date: 07-04-22
	échelle:



Nom : **N1**
Quantité: **4**


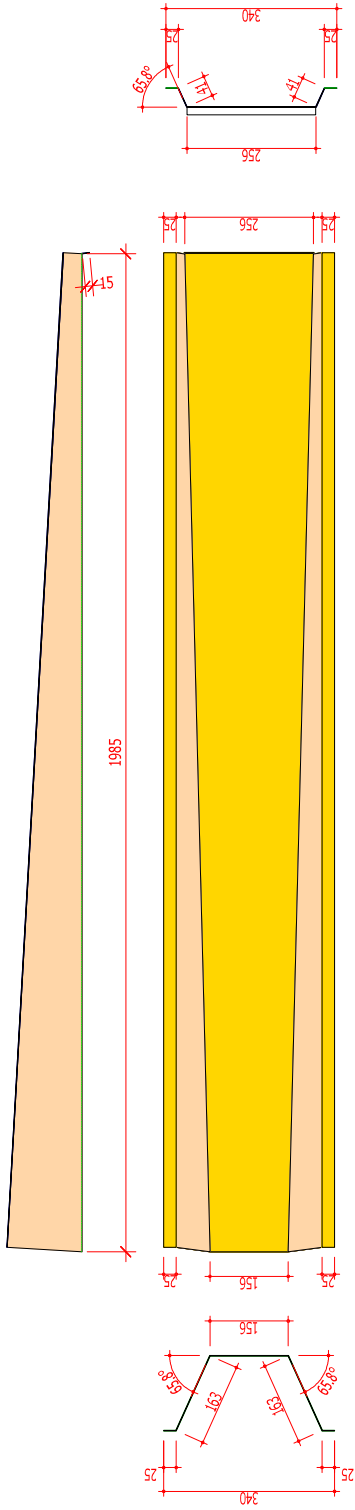
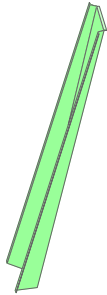


Nom : **N2**
Quantité: **12**

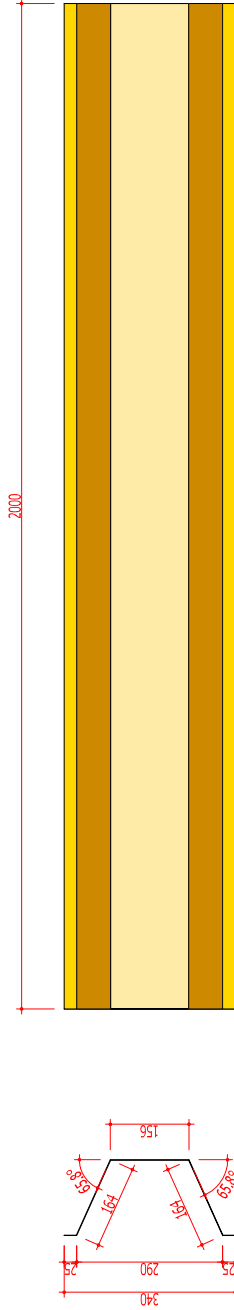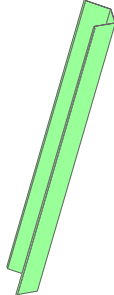

	Colas Mayotte Centre bâtiment - Secteur bois ZI Kewéni 97800 MAYOTTE Luis RBEIRO 0639292531 luis.rbeiro@colas-mayotte.fr			CUFR de MAYOTTE lot 01 - Charpente / Couverture / Eclaircie Rénovation Eaux Pluviales Plages		
	canet : CUFR - EP n° plan : 19 indice : B			date: 07-04-22 échelle:		
	anal: 428853					

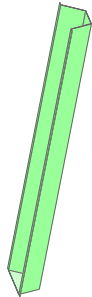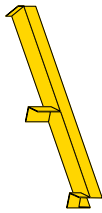Nom : N3	
Quantité: 4	
	
Nom : capot	
Quantité: 4	
	
Nom : larmier	
Quantité: 350 ml utiles	

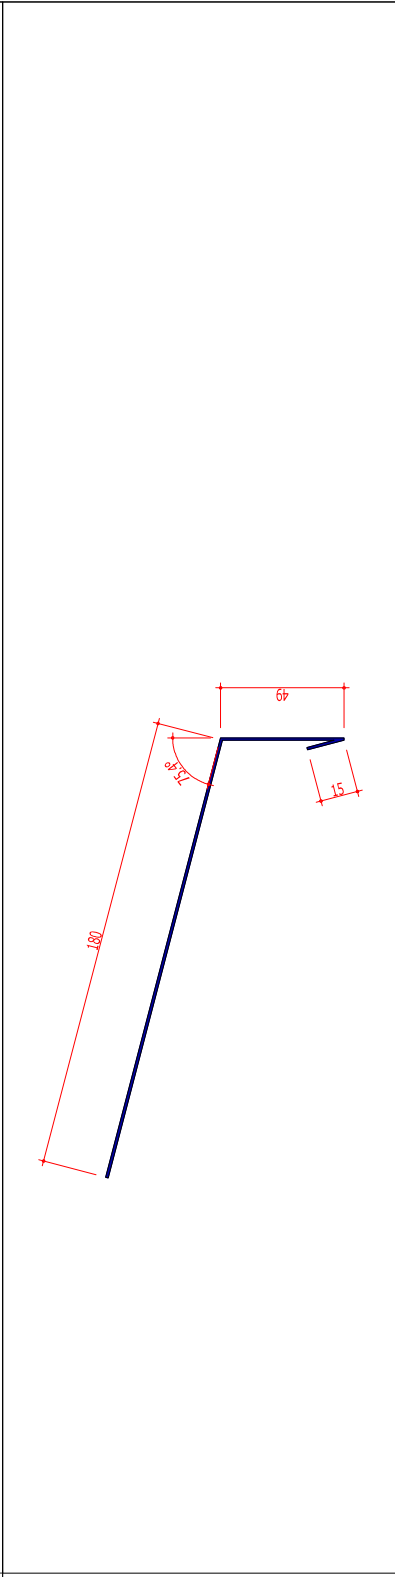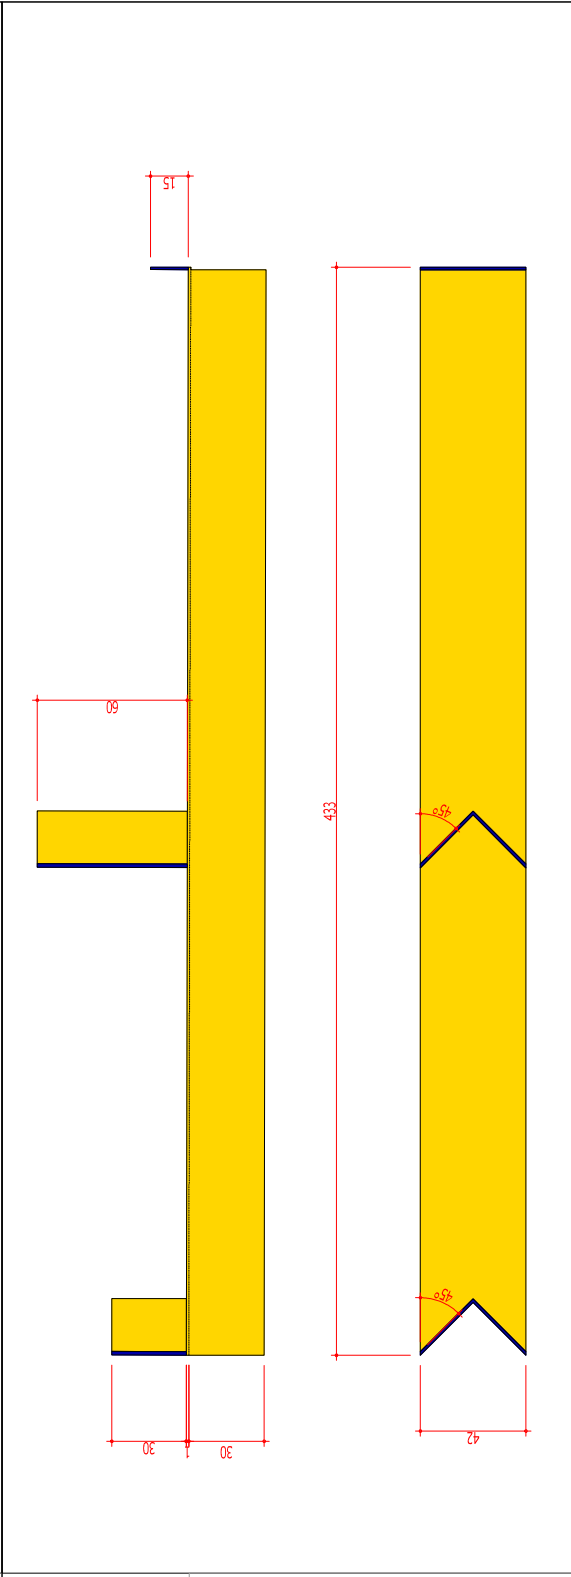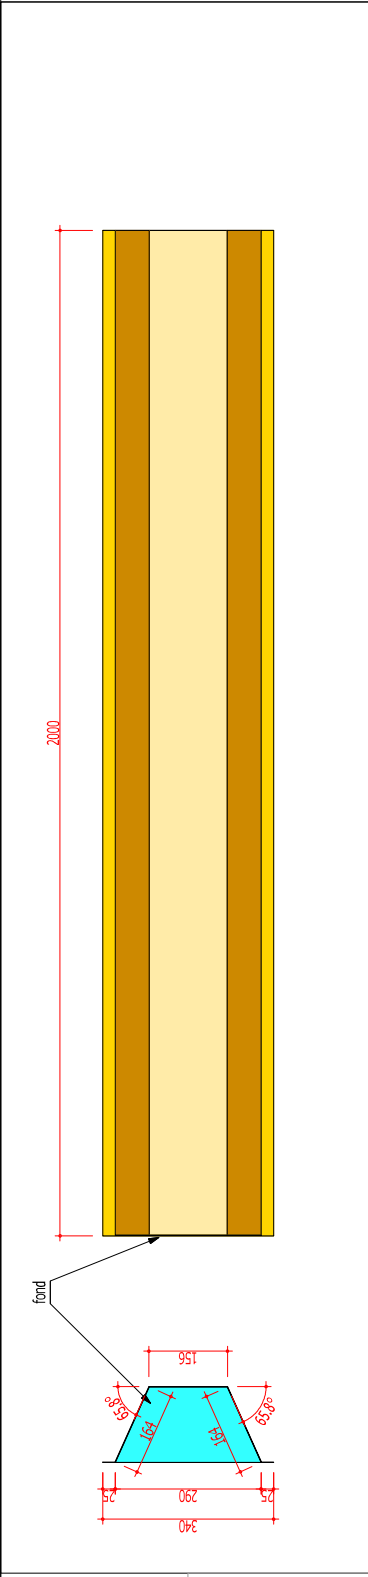

Ligne de vie n°1
BATILIGNE 92ml
10x AFX2FR
10x KVBAC

Implantation donnée à titre indicatif et
susceptible d'être modifiée suivant les
contraintes de réalisation

Merci de valider cette implantation
BON POUR ACCORD

Date :
Nom :
Signature :

Echelle à crinoline existante

Points d'ancrage contre
l'effet pendulaire
4x AFXBACPA
4x KVBAC

- Câble LDV : —
- Existant : —
- Support d'extrémité : 
- Support multiple : 
- Support d'angle : 
- Support intermédiaire : 
- Support d'ancrage : 

Ligne de vie n°2
BATILIGNE 96ml
10x AFX2FR
10x KVBAC

1	13/05/2022	Création	Rémi R.	Rémi R.
REV	DATE	SUIVI DES MODIFICATIONS	DESSINATEUR	APPROUVE



SCHÉMA D'IMPLANTATION

Client : SSOI
Réf. : SVERxxxx
Libellé : CUFR Dembeni

Ce document est la propriété de la société DELTAPLUS, il est confidentiel et ne peut être reproduit sans notre accord.
This drawing is the exclusive property of DELTAPLUS and may not be shown, used or reproduced without any permission.

Ech : 1/400 Feuille 1 sur 1 A4

