


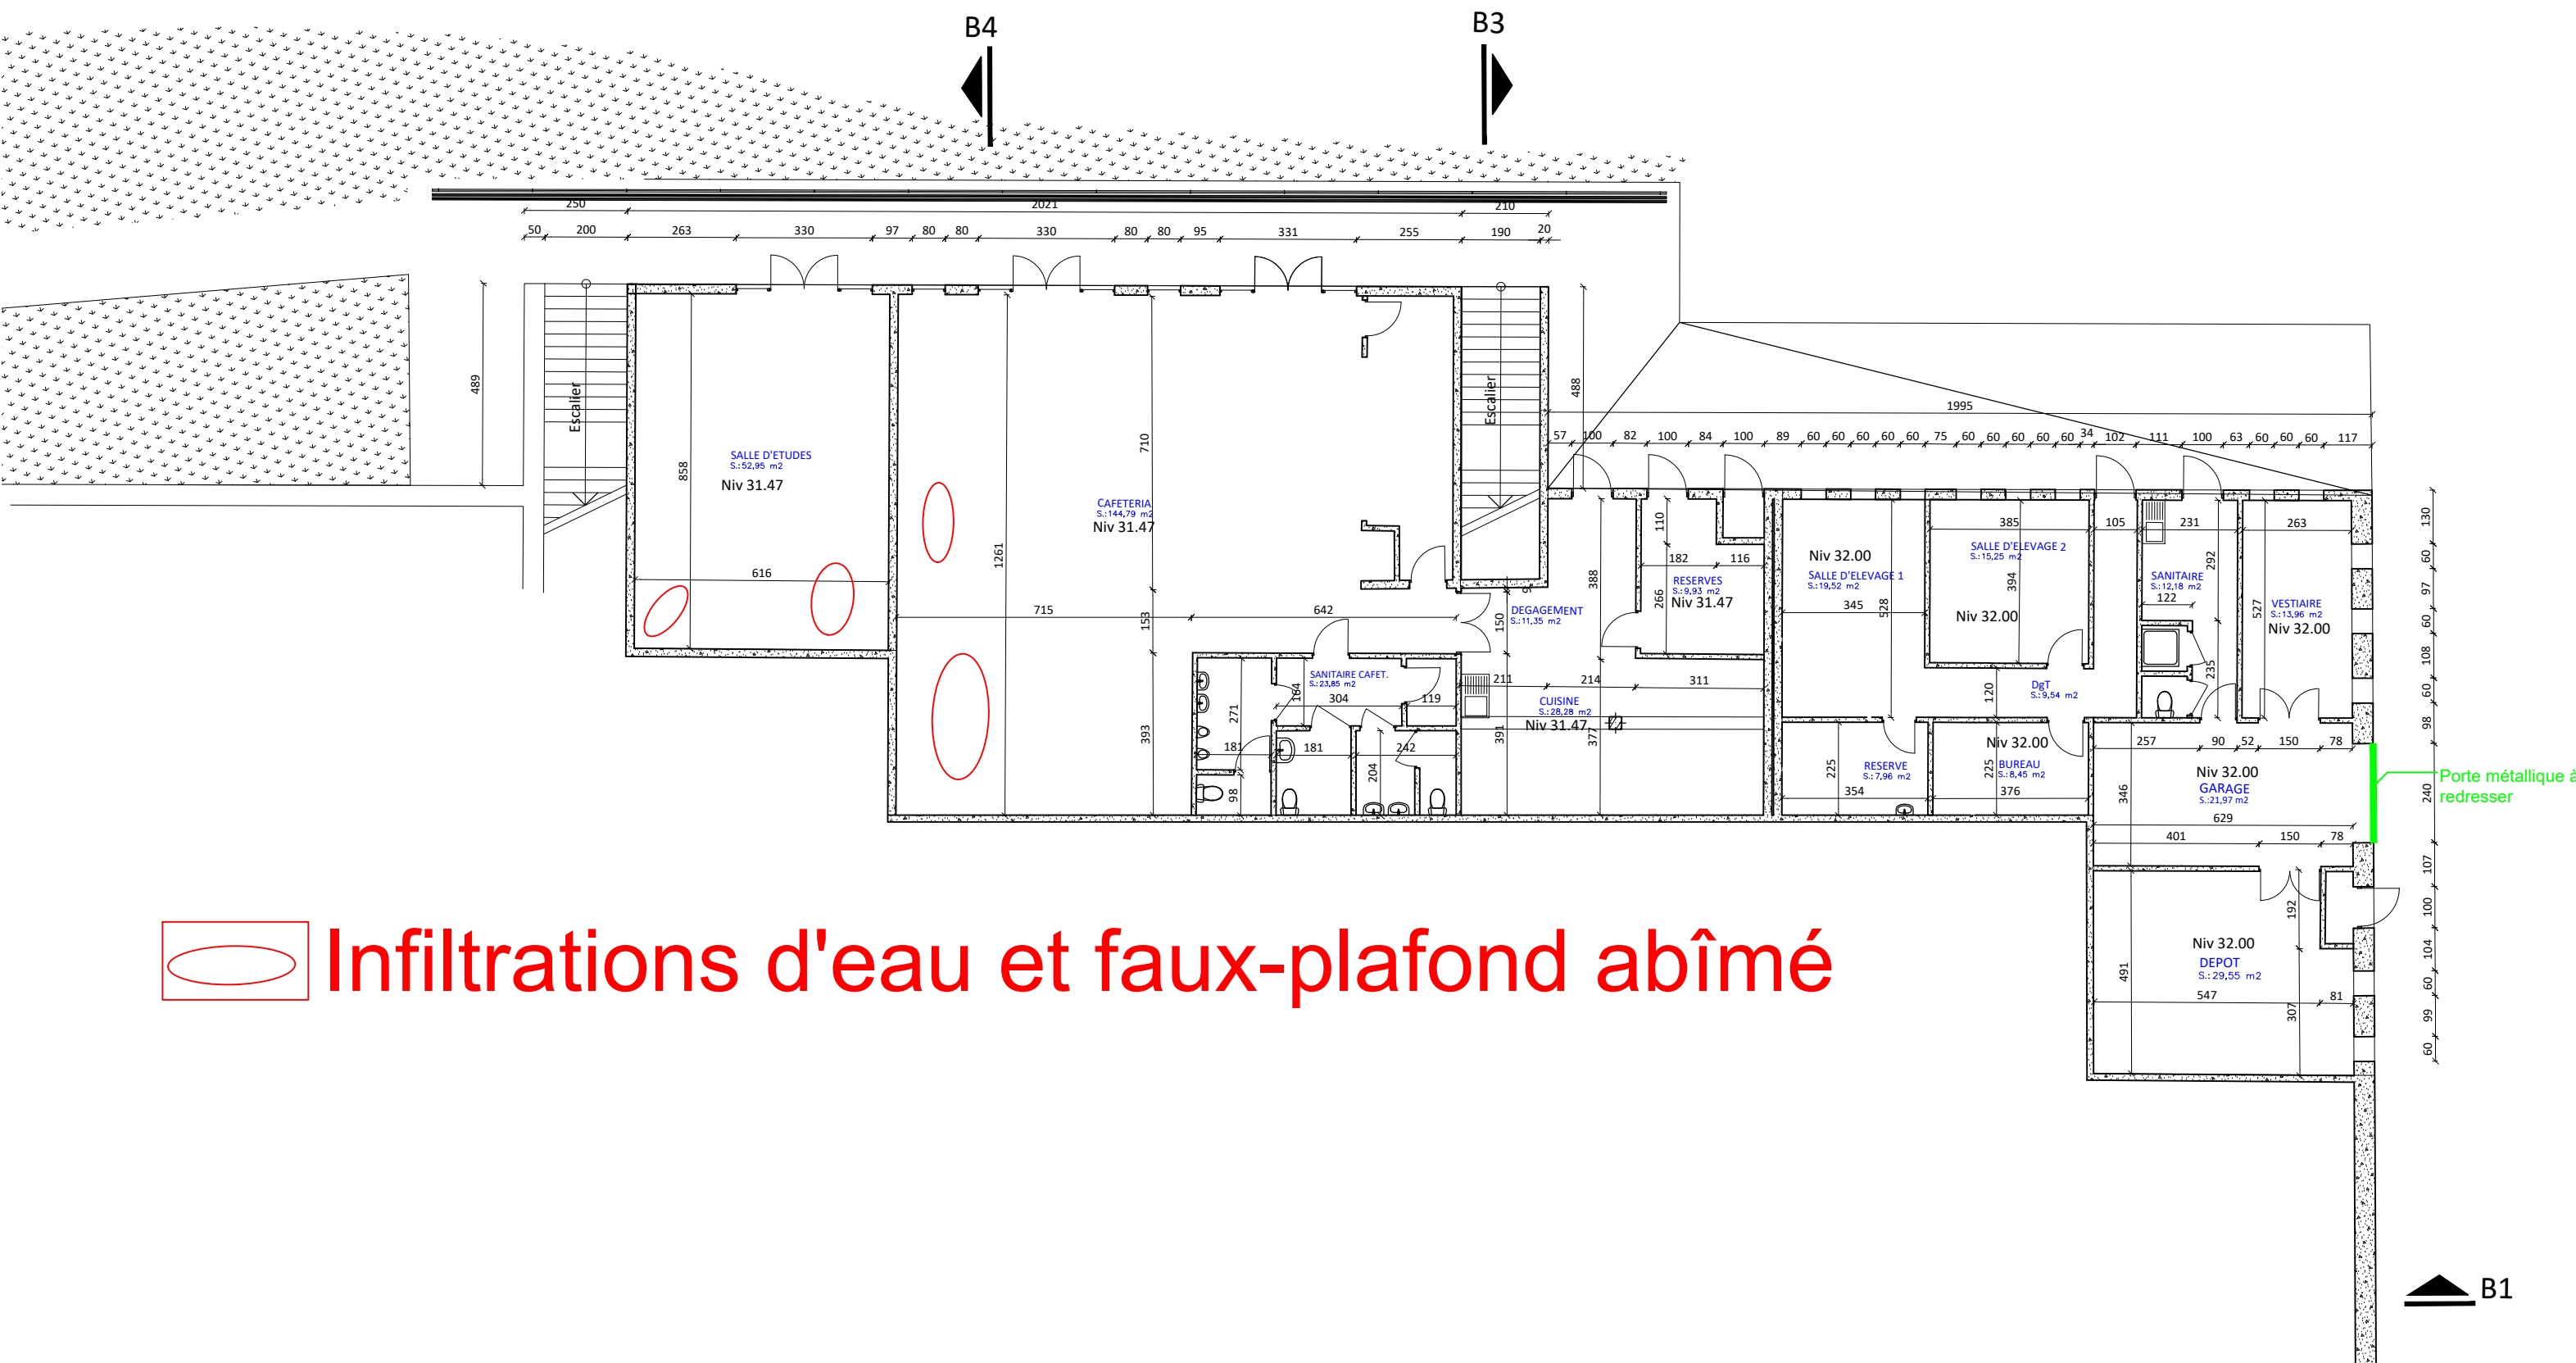

 Infiltrations d'eau et faux-plafond abîmé



Menuiseries extérieures arrachées



Cyclone "Chido"


Etat du patrimoine immobilier universitaire

BATIMENT - A_ ATRIUM



PLAN - RDC

N°


A3: 1/250°

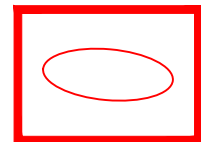

A3: 1/250°

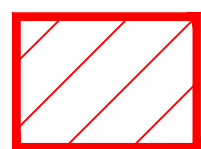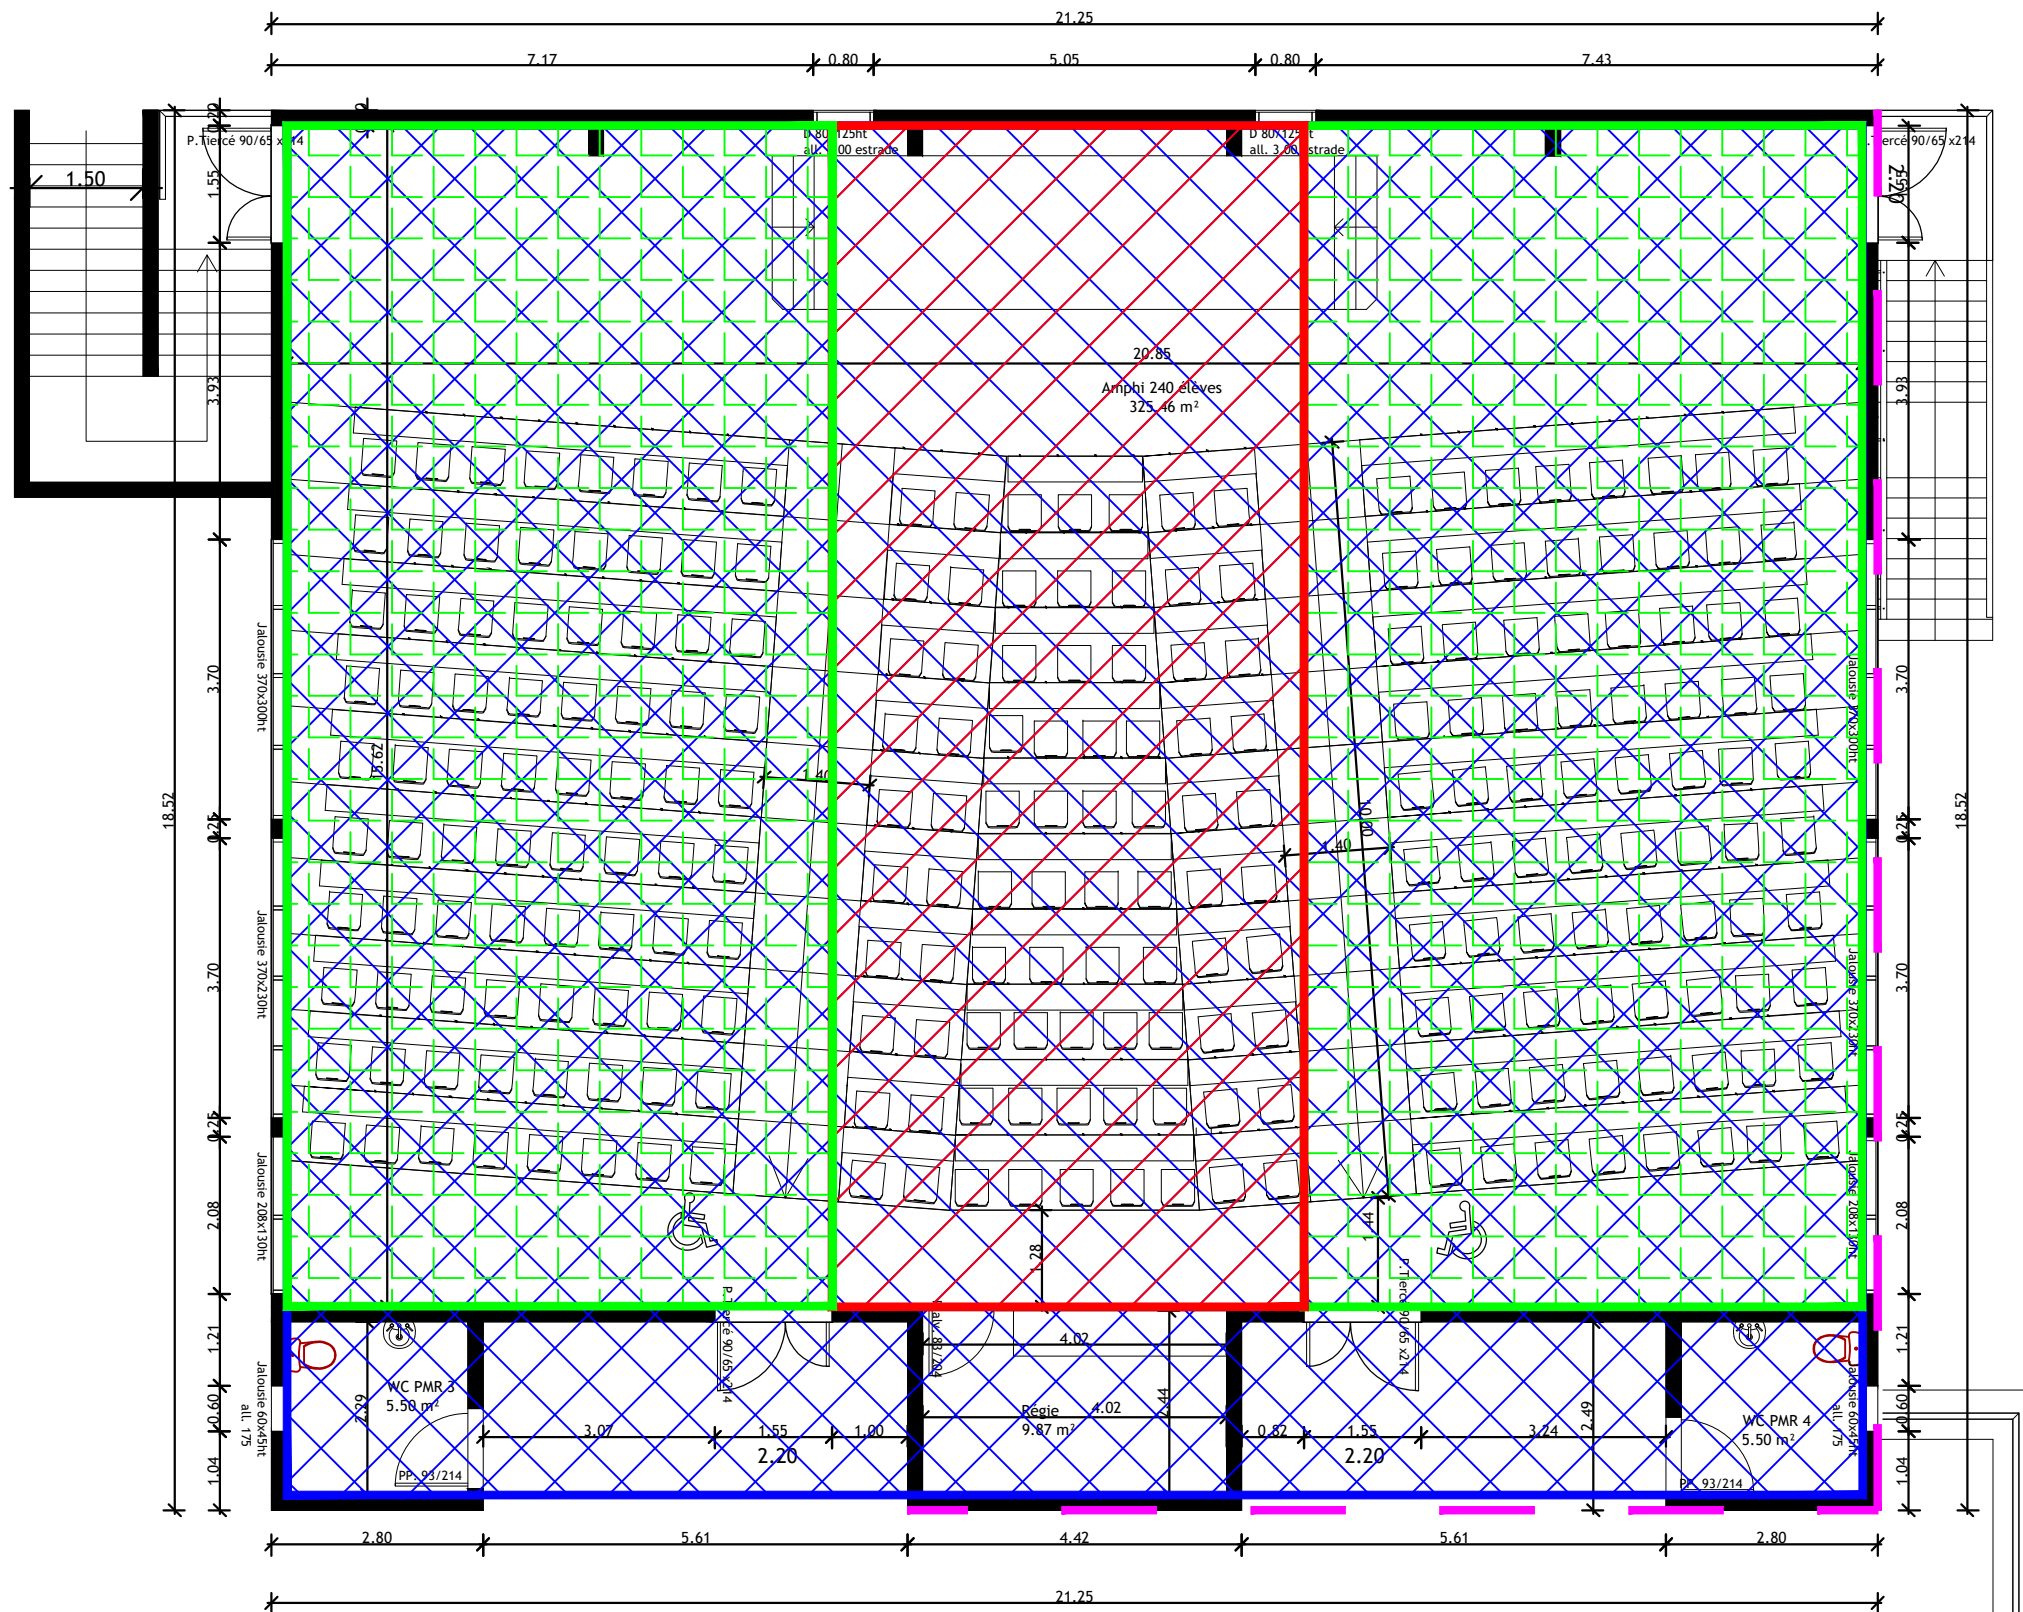

Faux-plafond placo engorgé d'eau

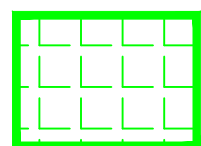

Faux-plafond modulaire effondré ou éventré

UNIVERSITE DE MAYOTTE

Cyclone "Chido"



Etat du patrimoine immobilier
universitaire

BATIMENT - B_ AMPHI

PLAN - R+1

N°

A3: 1/100°

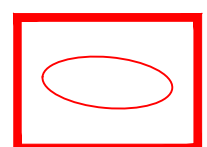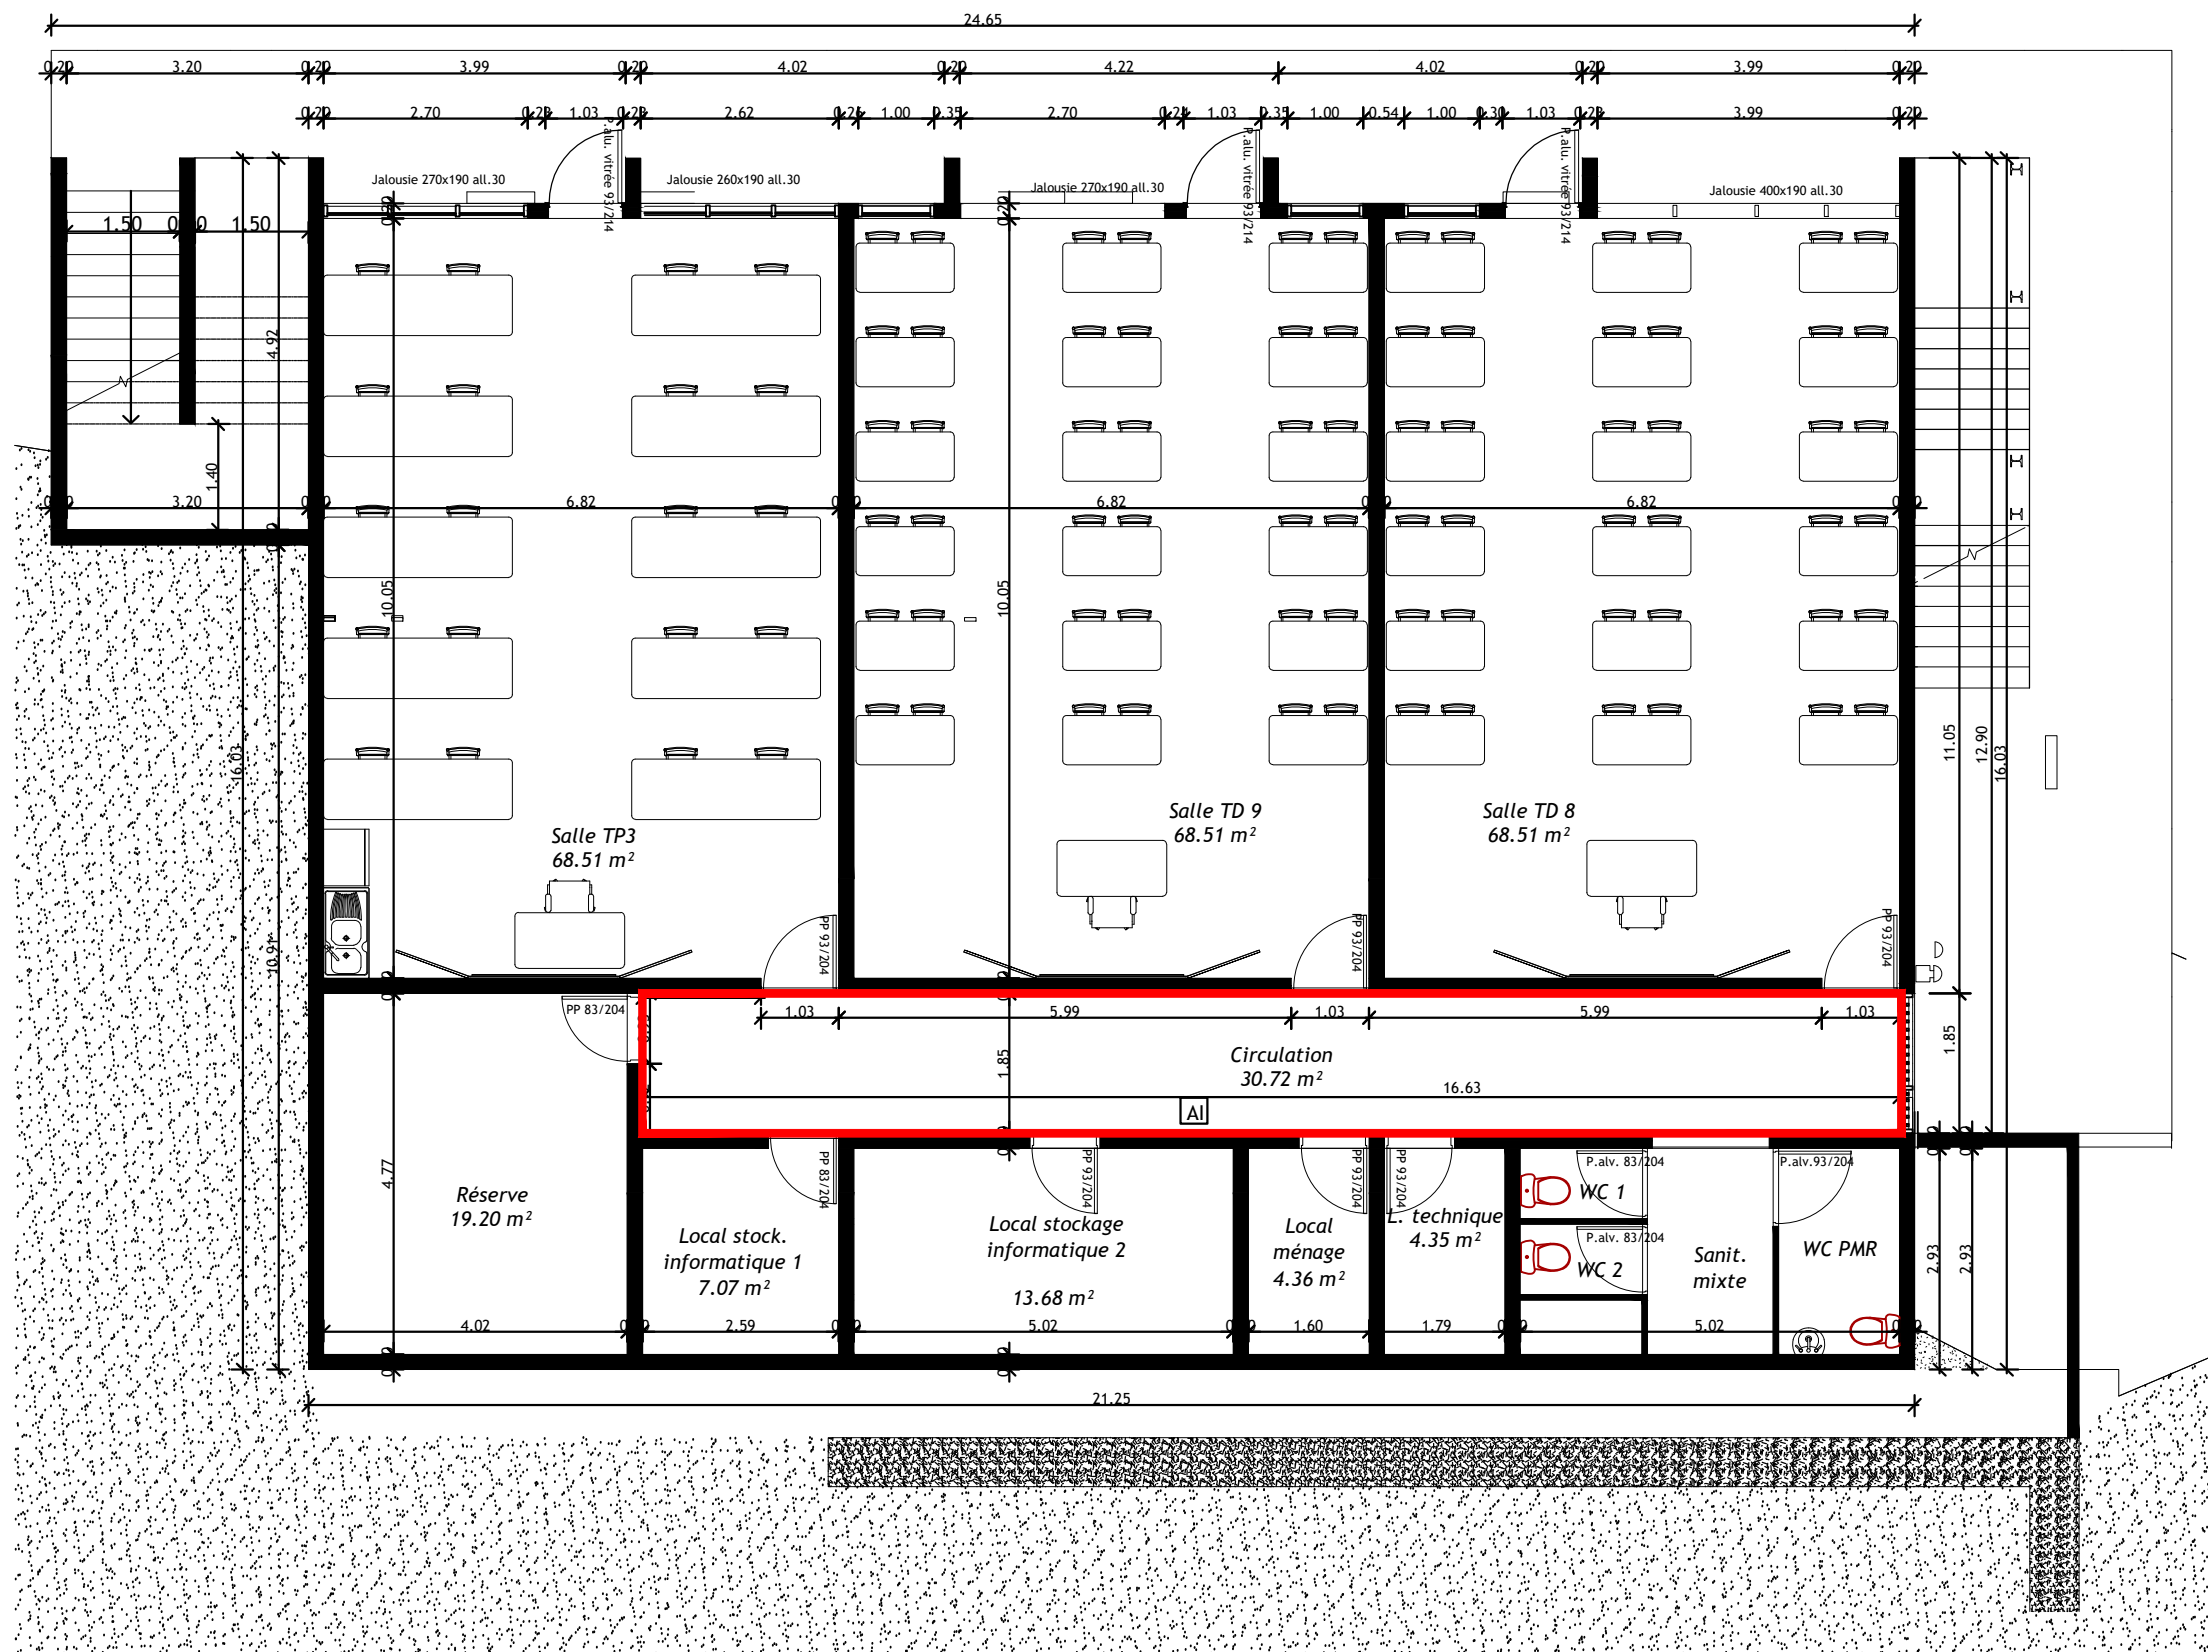

Infiltrations d'eau et plafond abîmé ou tombé

UNIVERSITE DE MAYOTTE

Cyclone "Chido"


Etat du patrimoine immobilier
universitaire

BATIMENT - B_AMPHI

PLAN - RDC


N°

A3: 1/100°


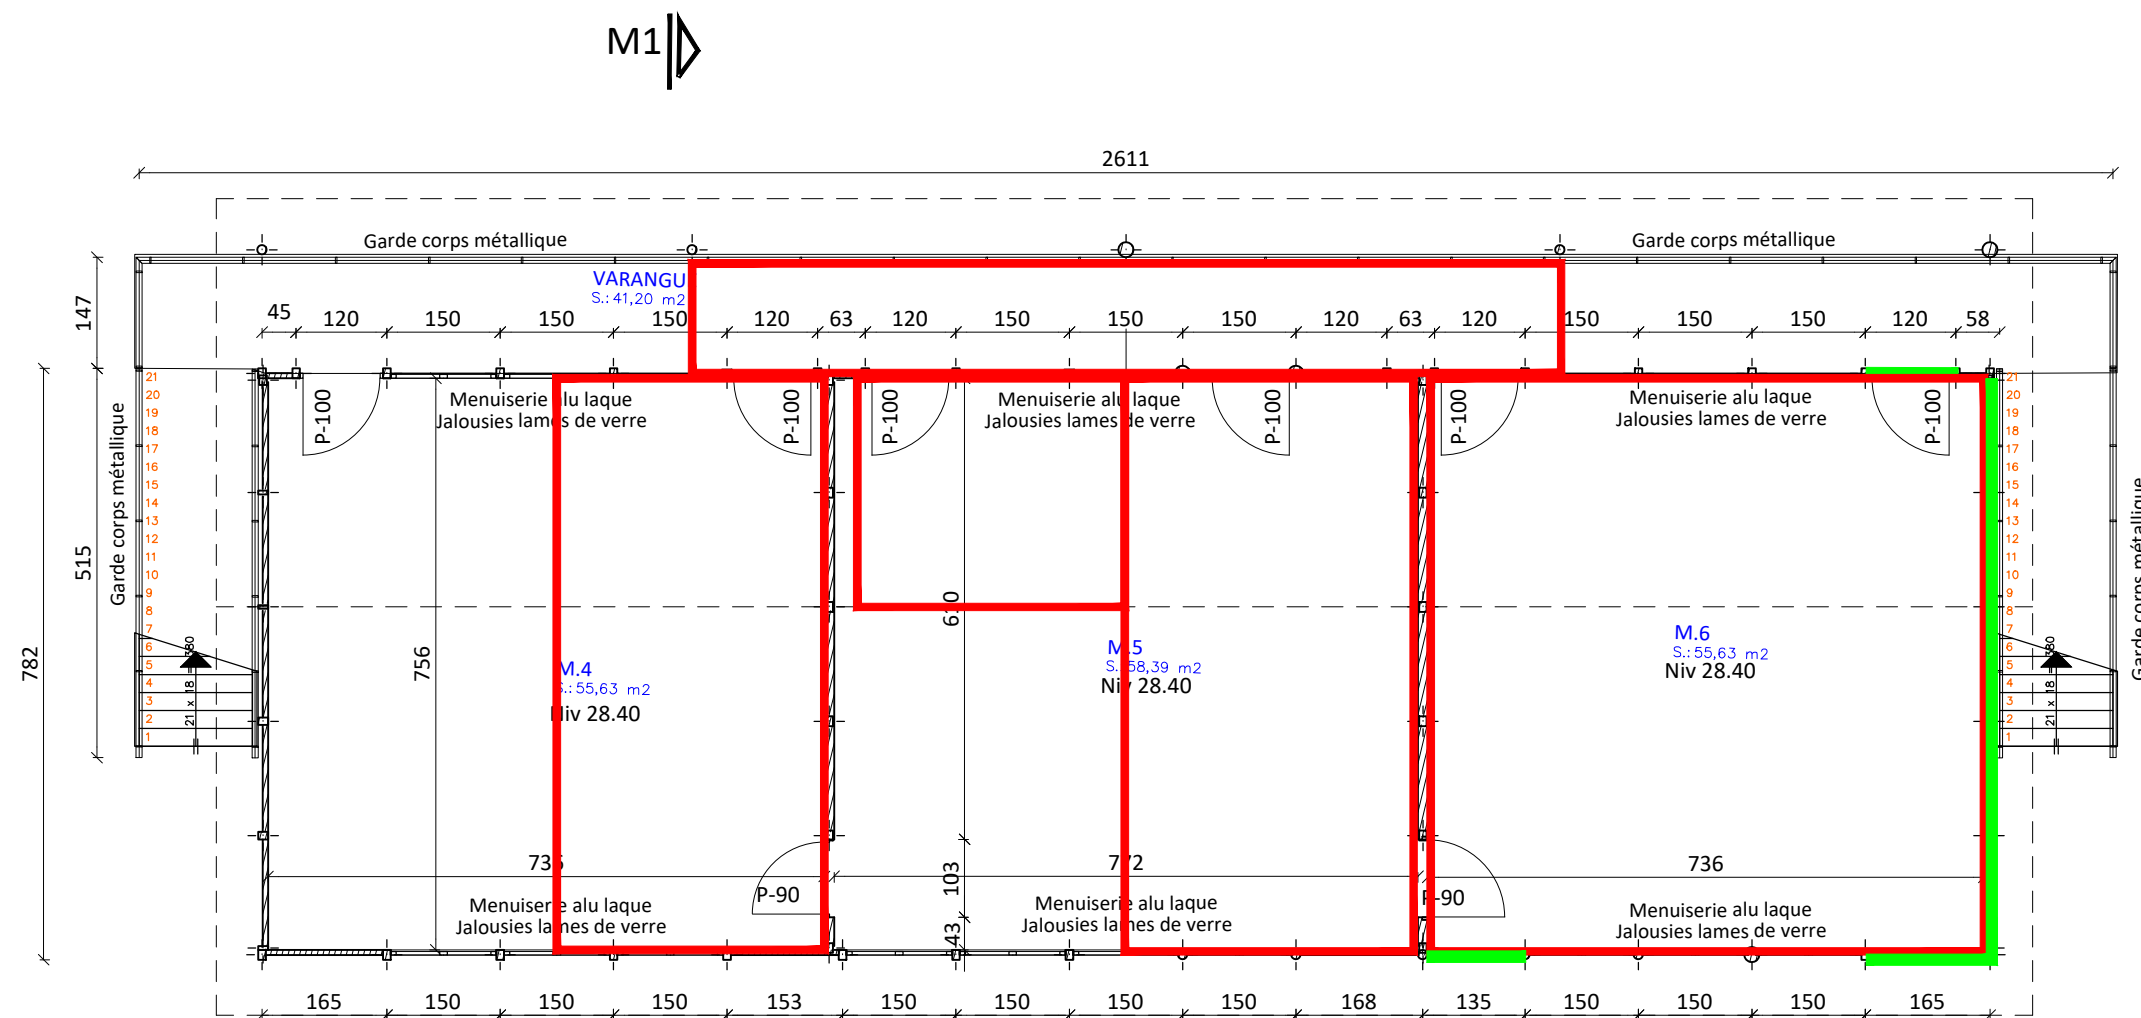


M1

— Menuiseries extérieures ou panneaux de façade arrachés

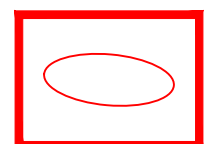

Infiltrations d'eau et faux-plafond tombé

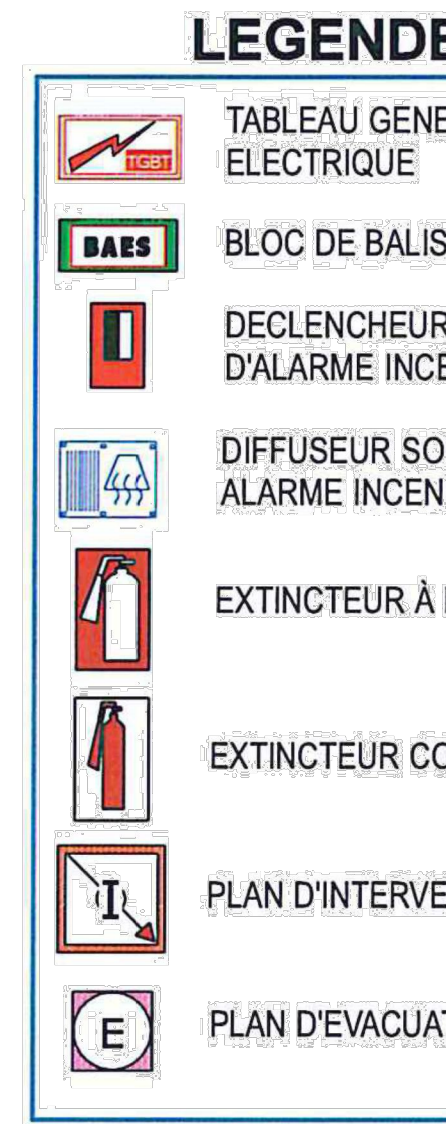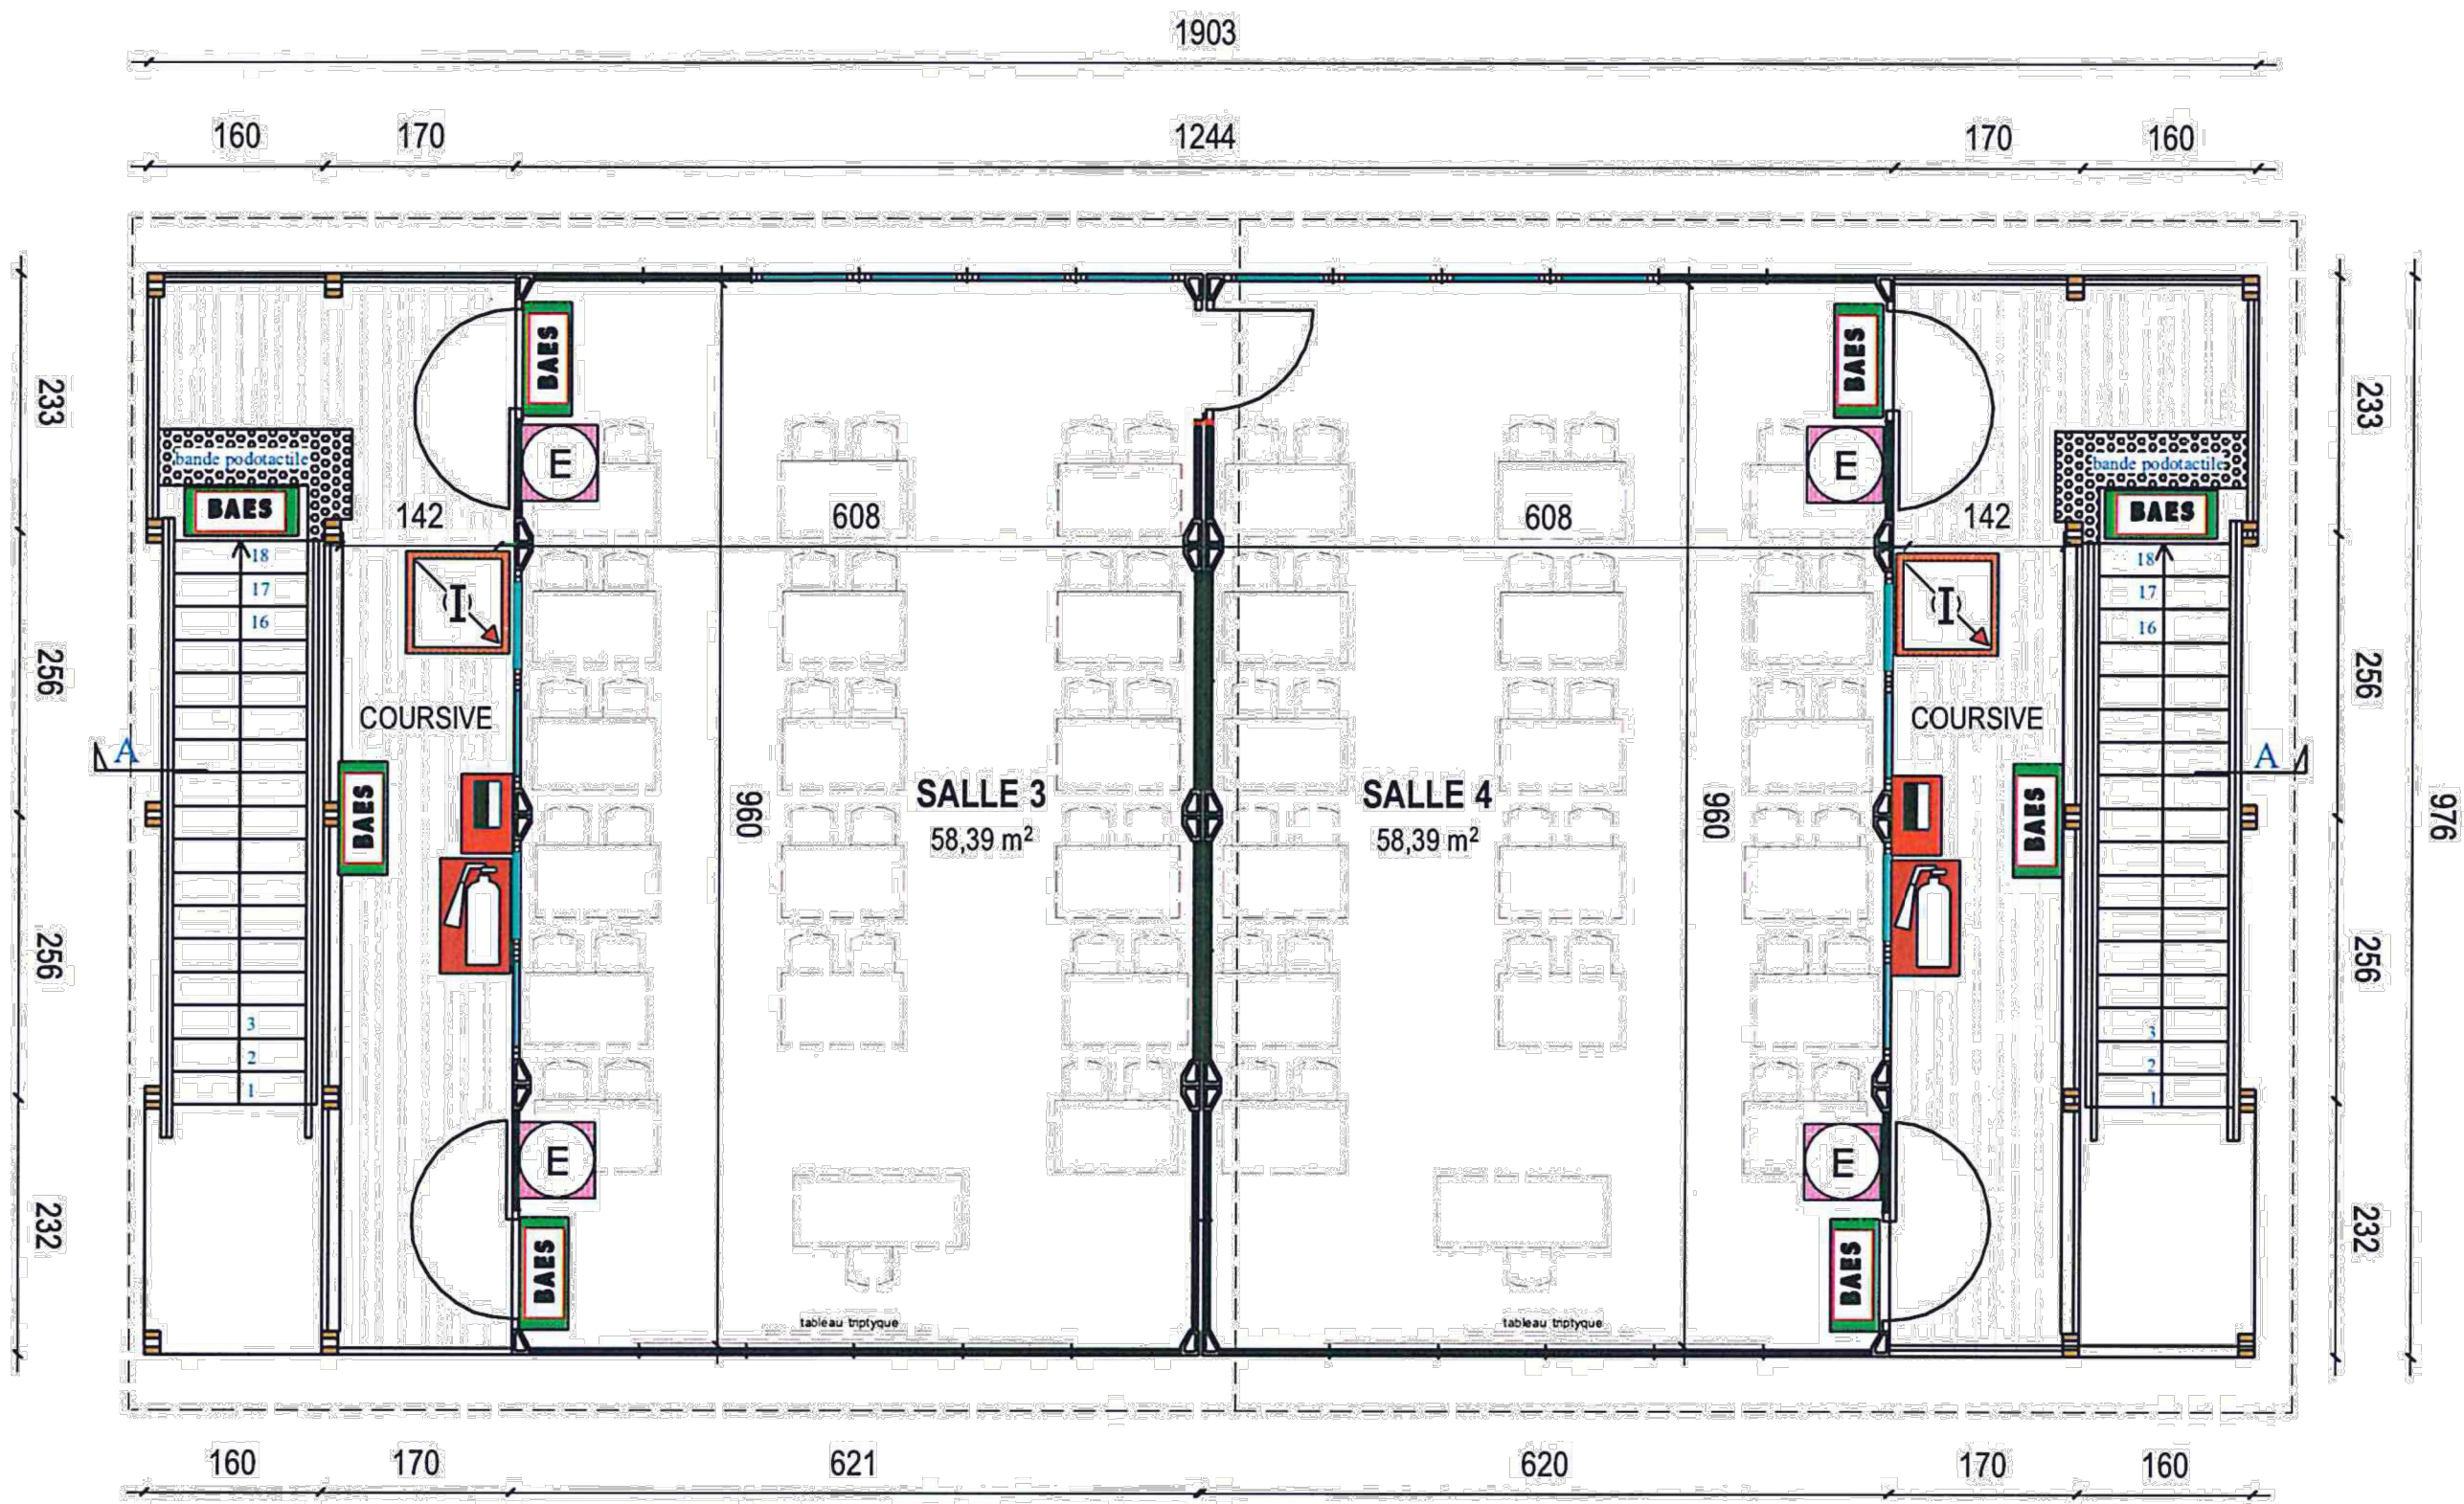


UNIVERSITE DE MAYOTTE
Cyclone "Chido"
Etat du patrimoine immobilier universitaire

BATIMENT - G_MODULAIRE 7 A 10
PLAN - R+1

N°

A3: 1/250°

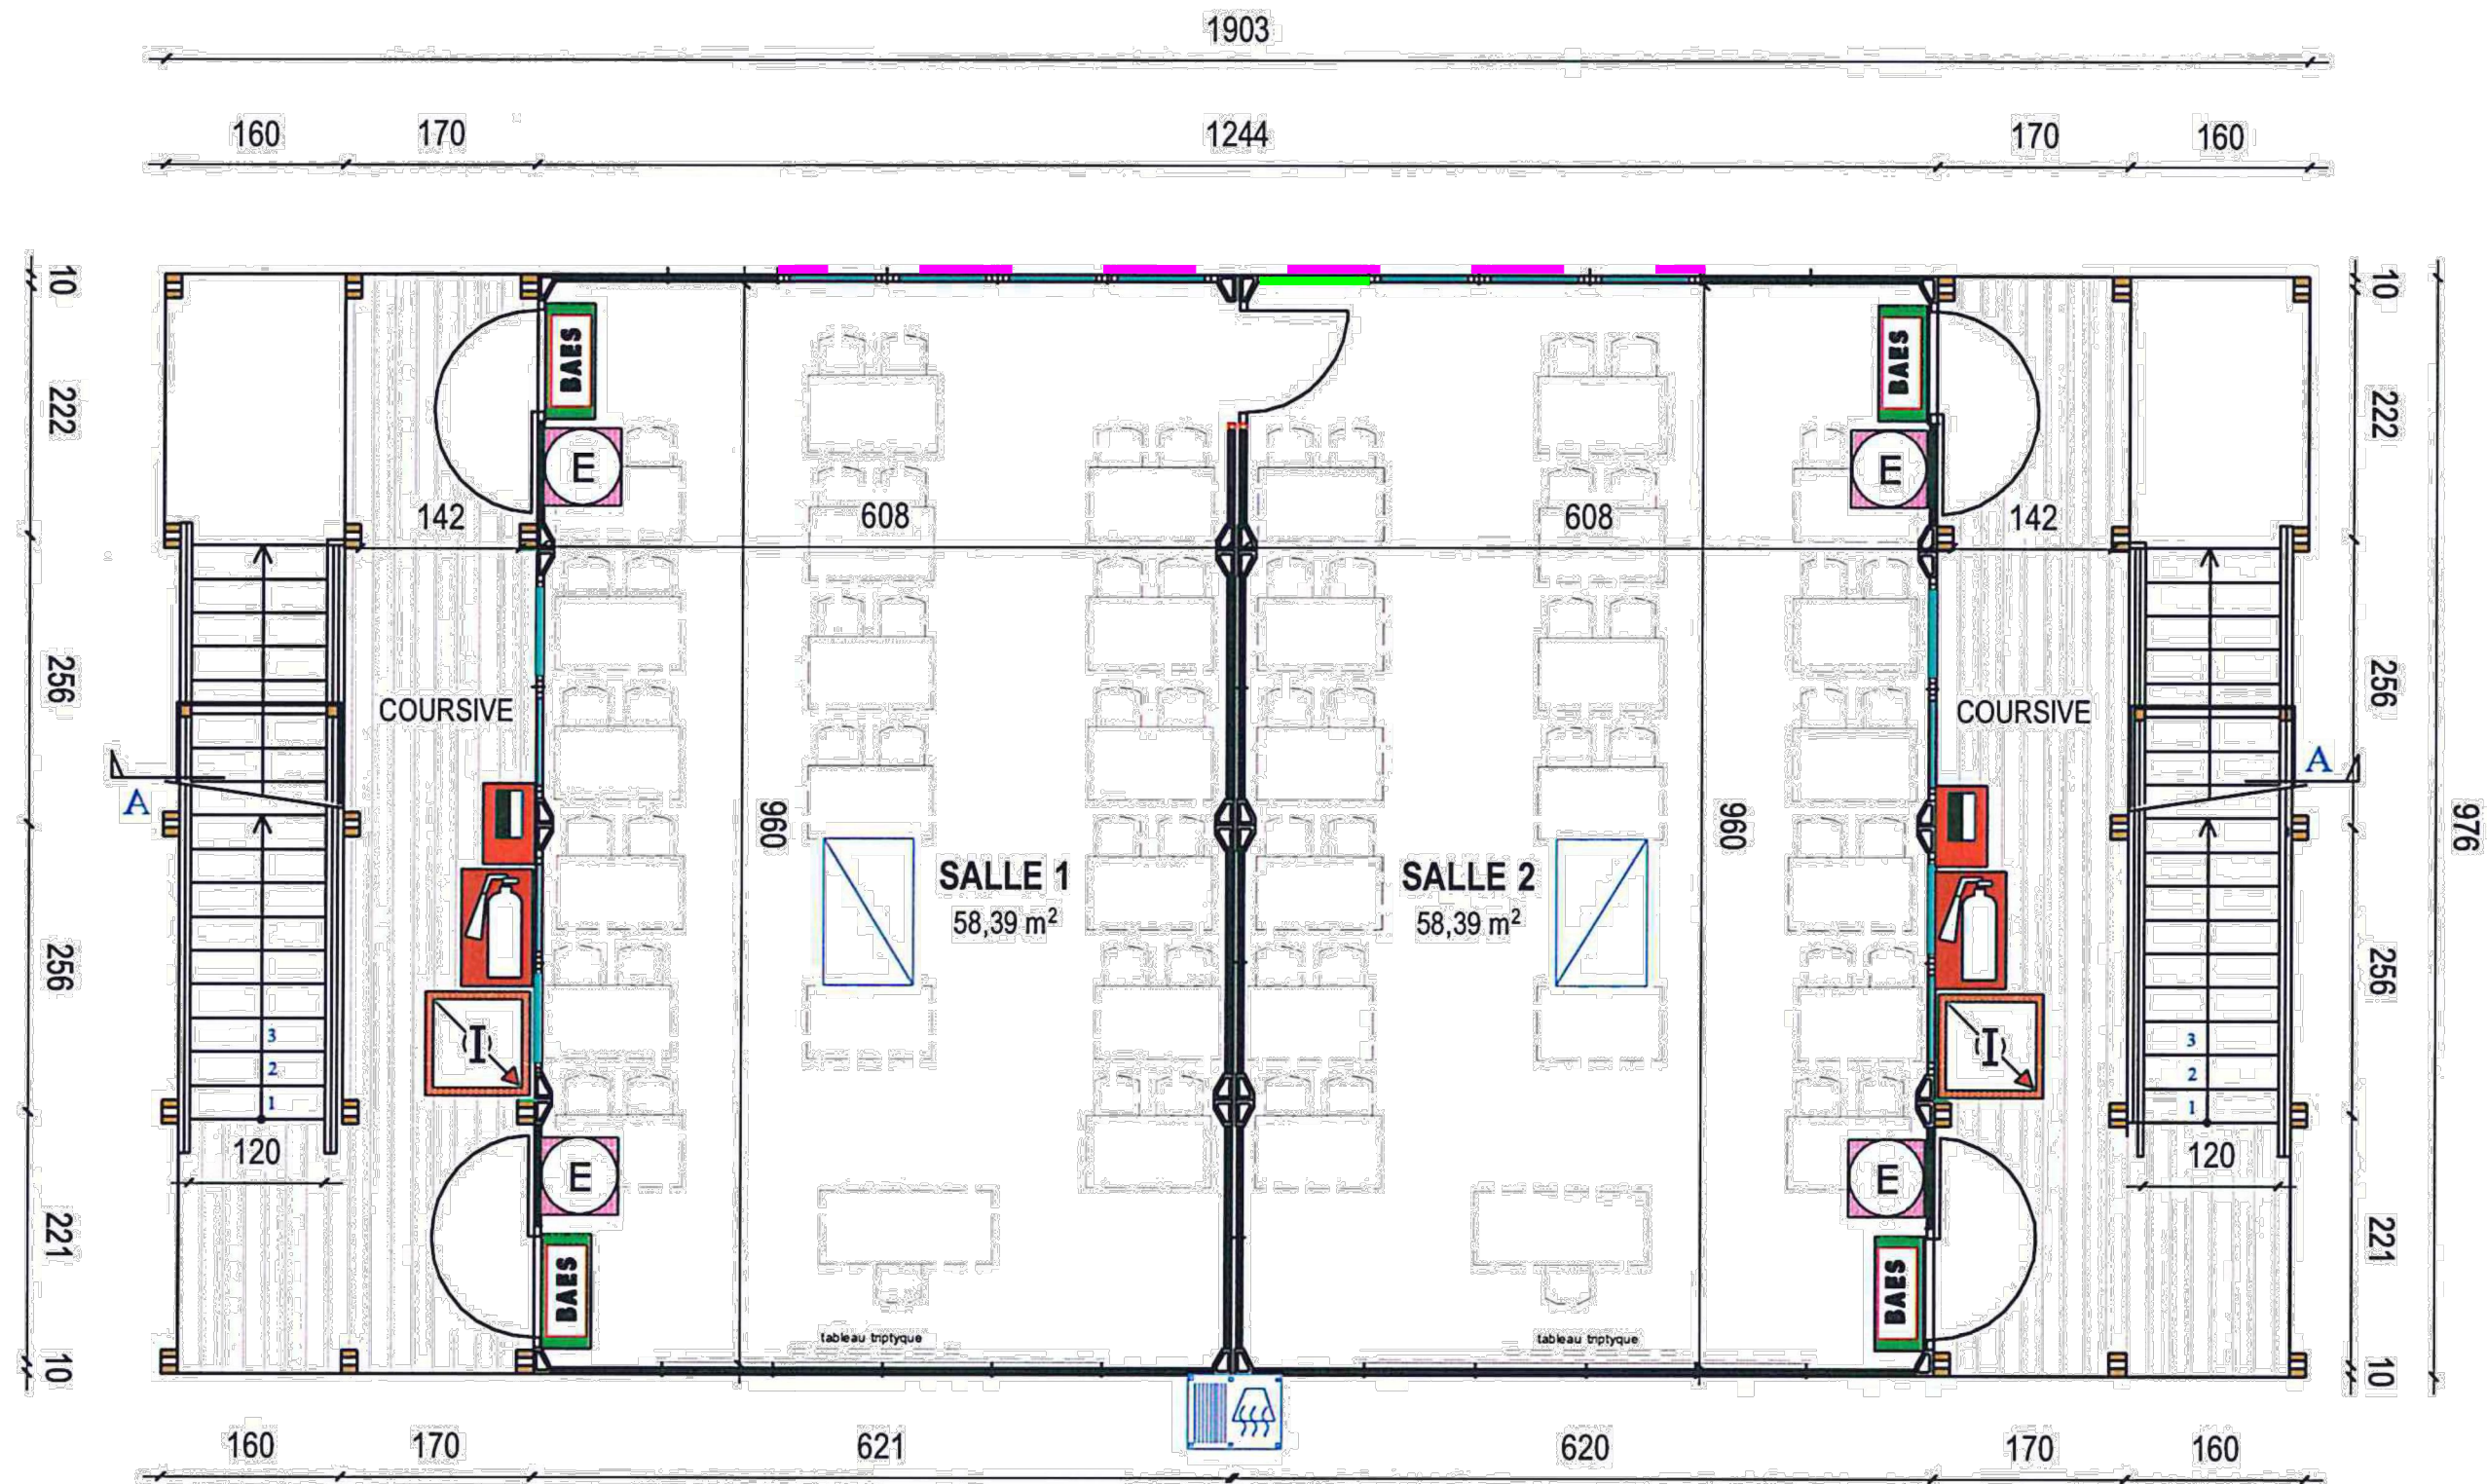

— Menuiseries extérieures défoncées à remplacer

— Brise-soleil arraché

UNIVERSITE DE MAYOTTE
Cyclone "Chido"
Etat du patrimoine immobilier
universitaire
BATIMENT - G_ MODULAIRE 7 A 10
PLAN - RDC
N°
A3: 1/250°