


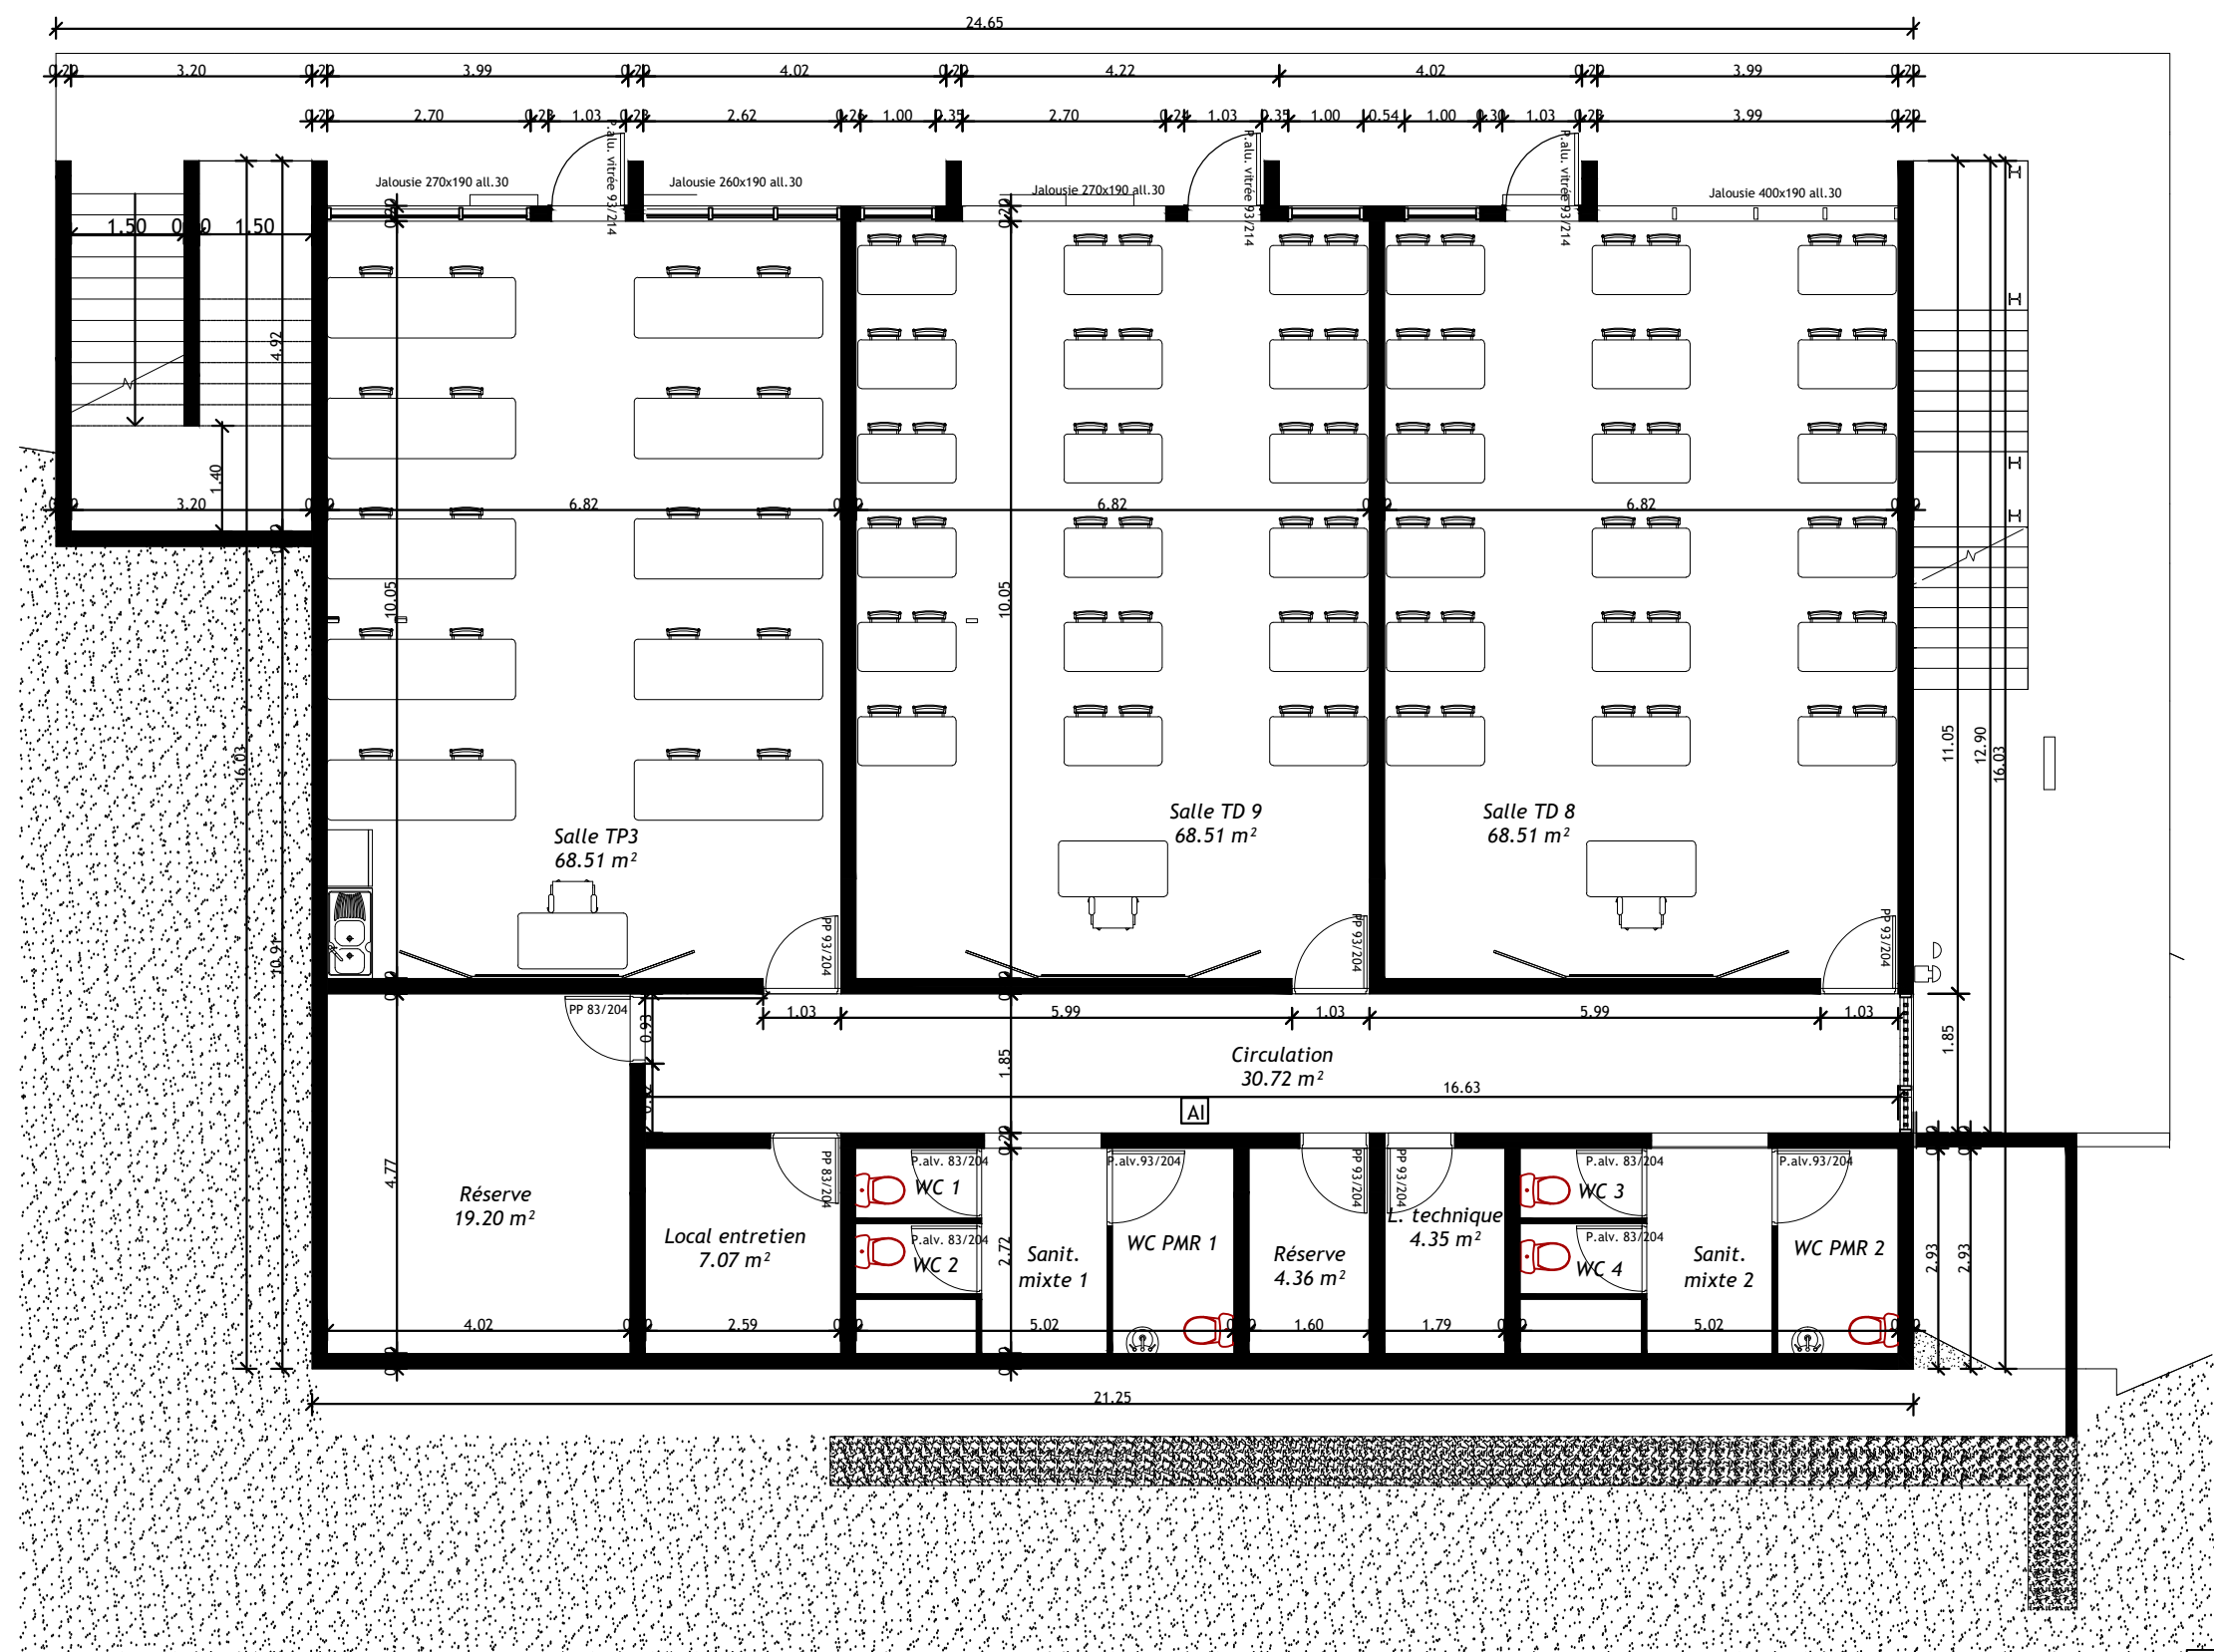


**CENTRE UNIVERSITAIRE DE
FORMATION ET DE RECHERCHE
CUFR DE MAYOTTE**

BATIMENT AMPHITHEATRE


PLAN EDL - REZ DE CHAUSSEE

N°


A3: 1/100°

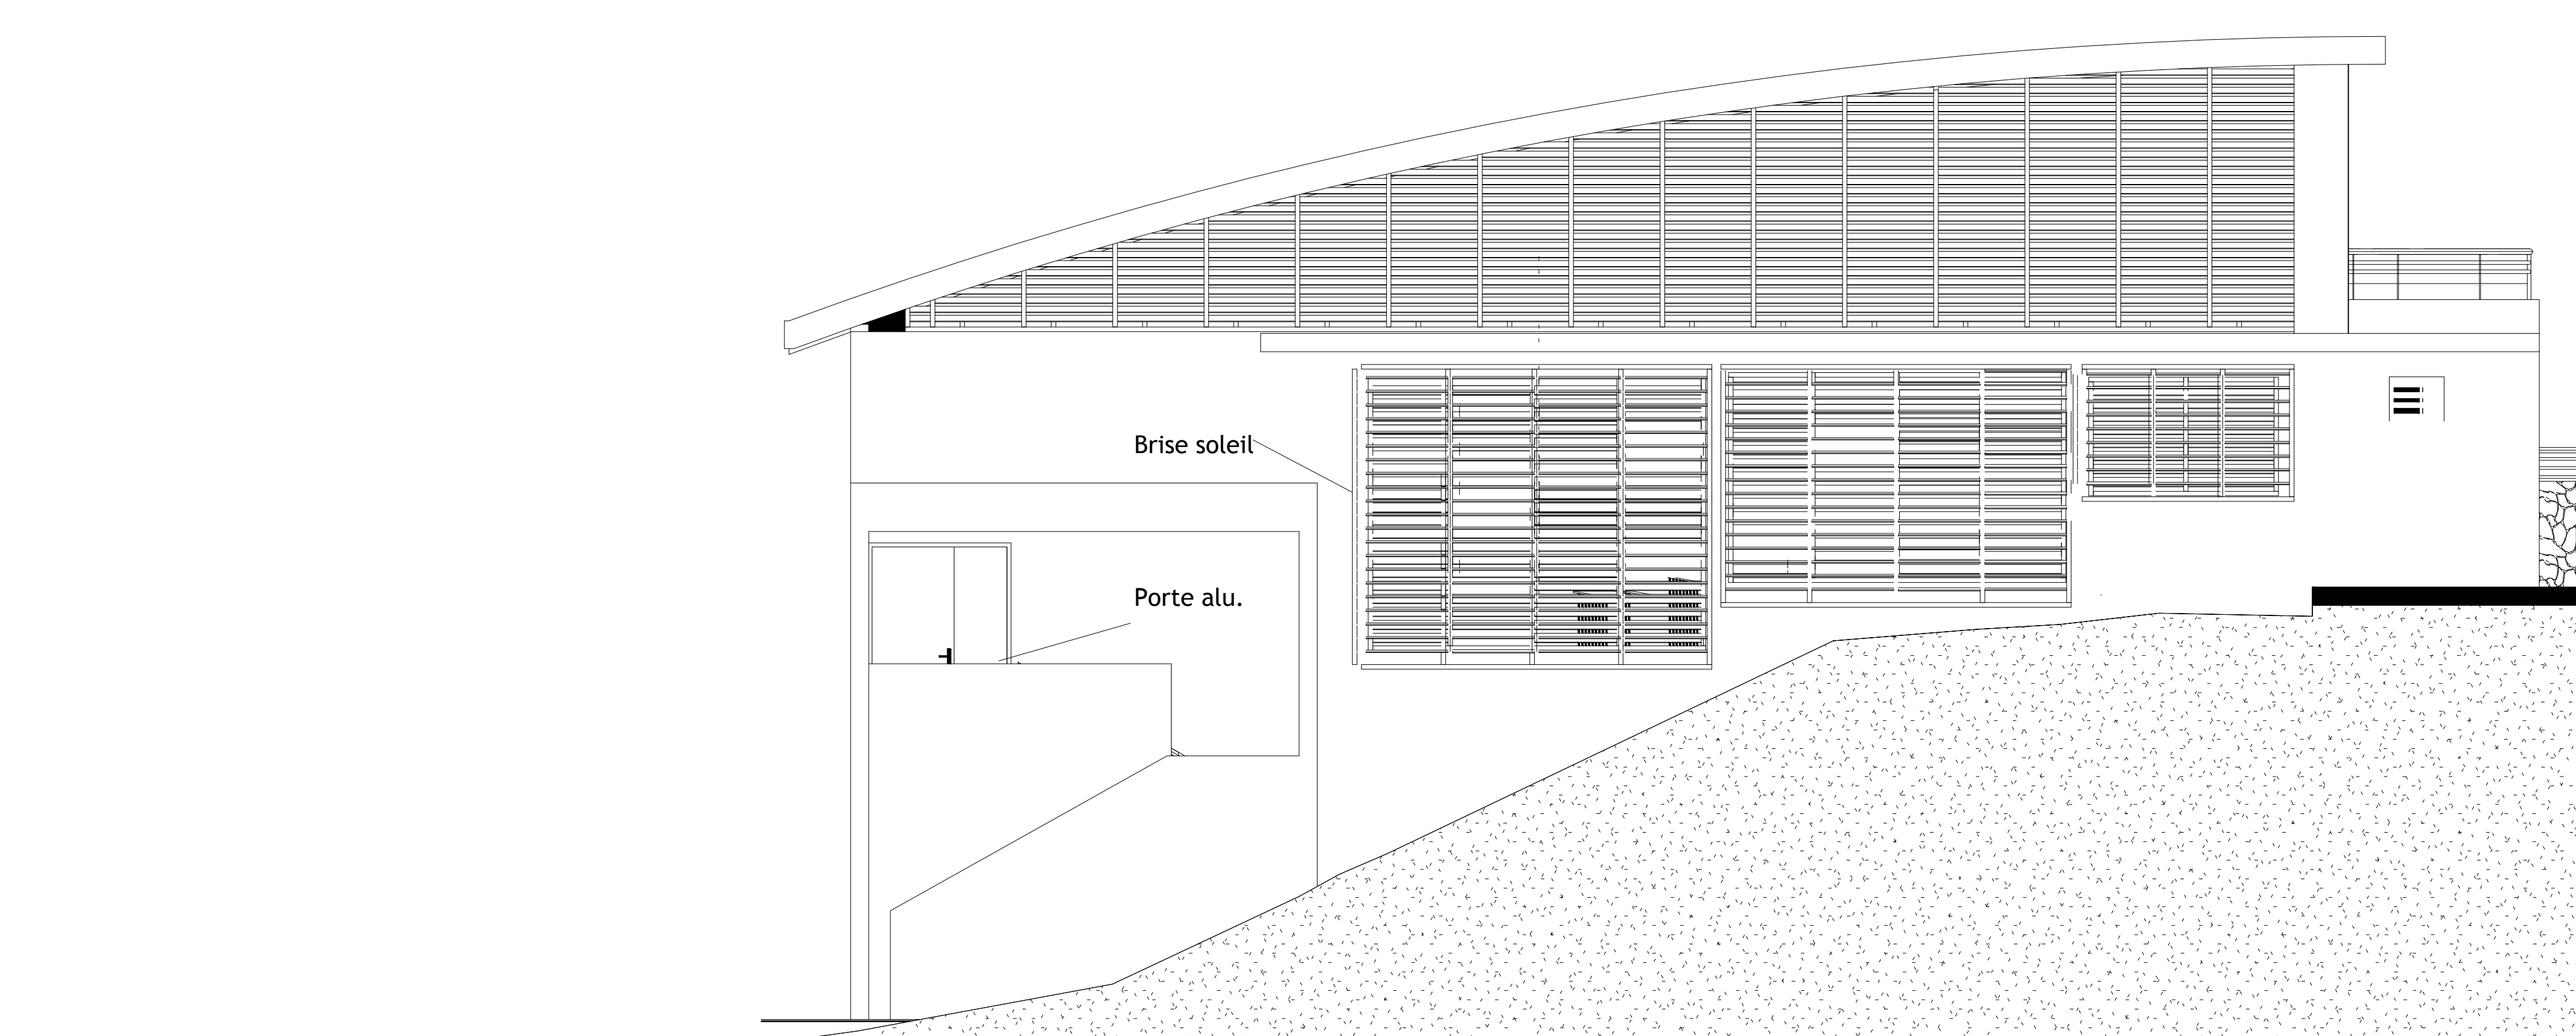


Façade sud

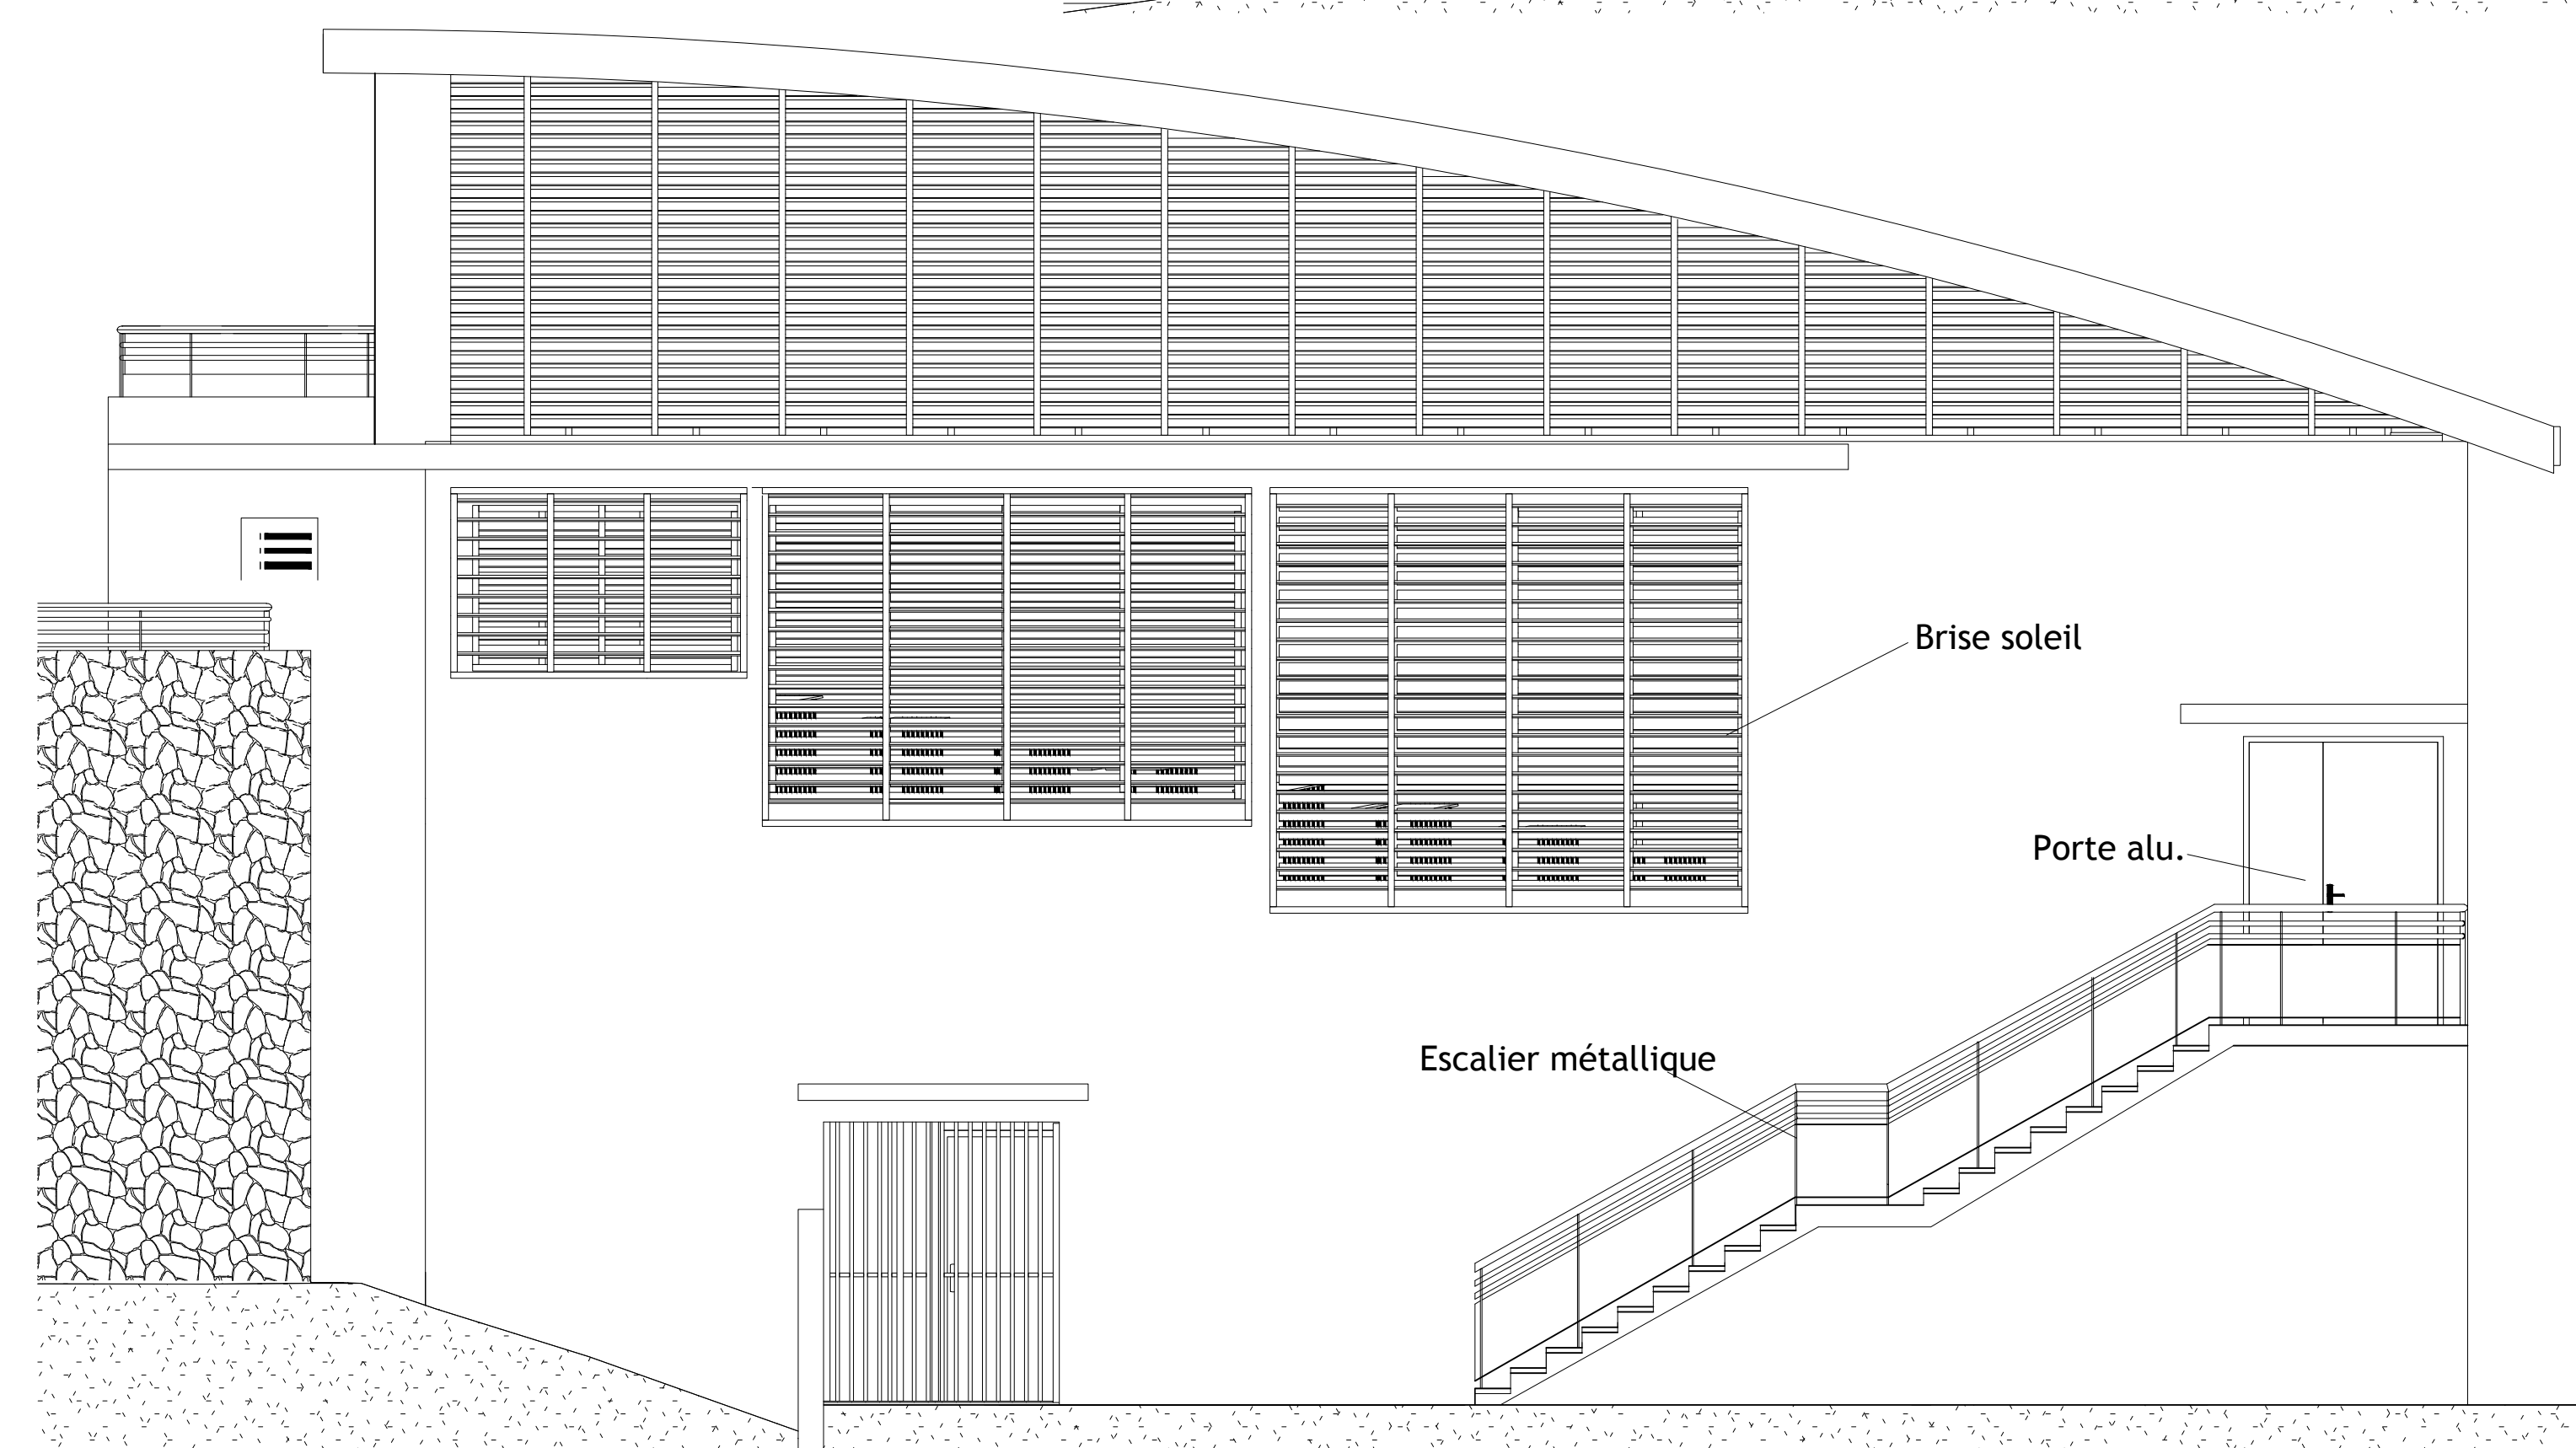


Façade nord

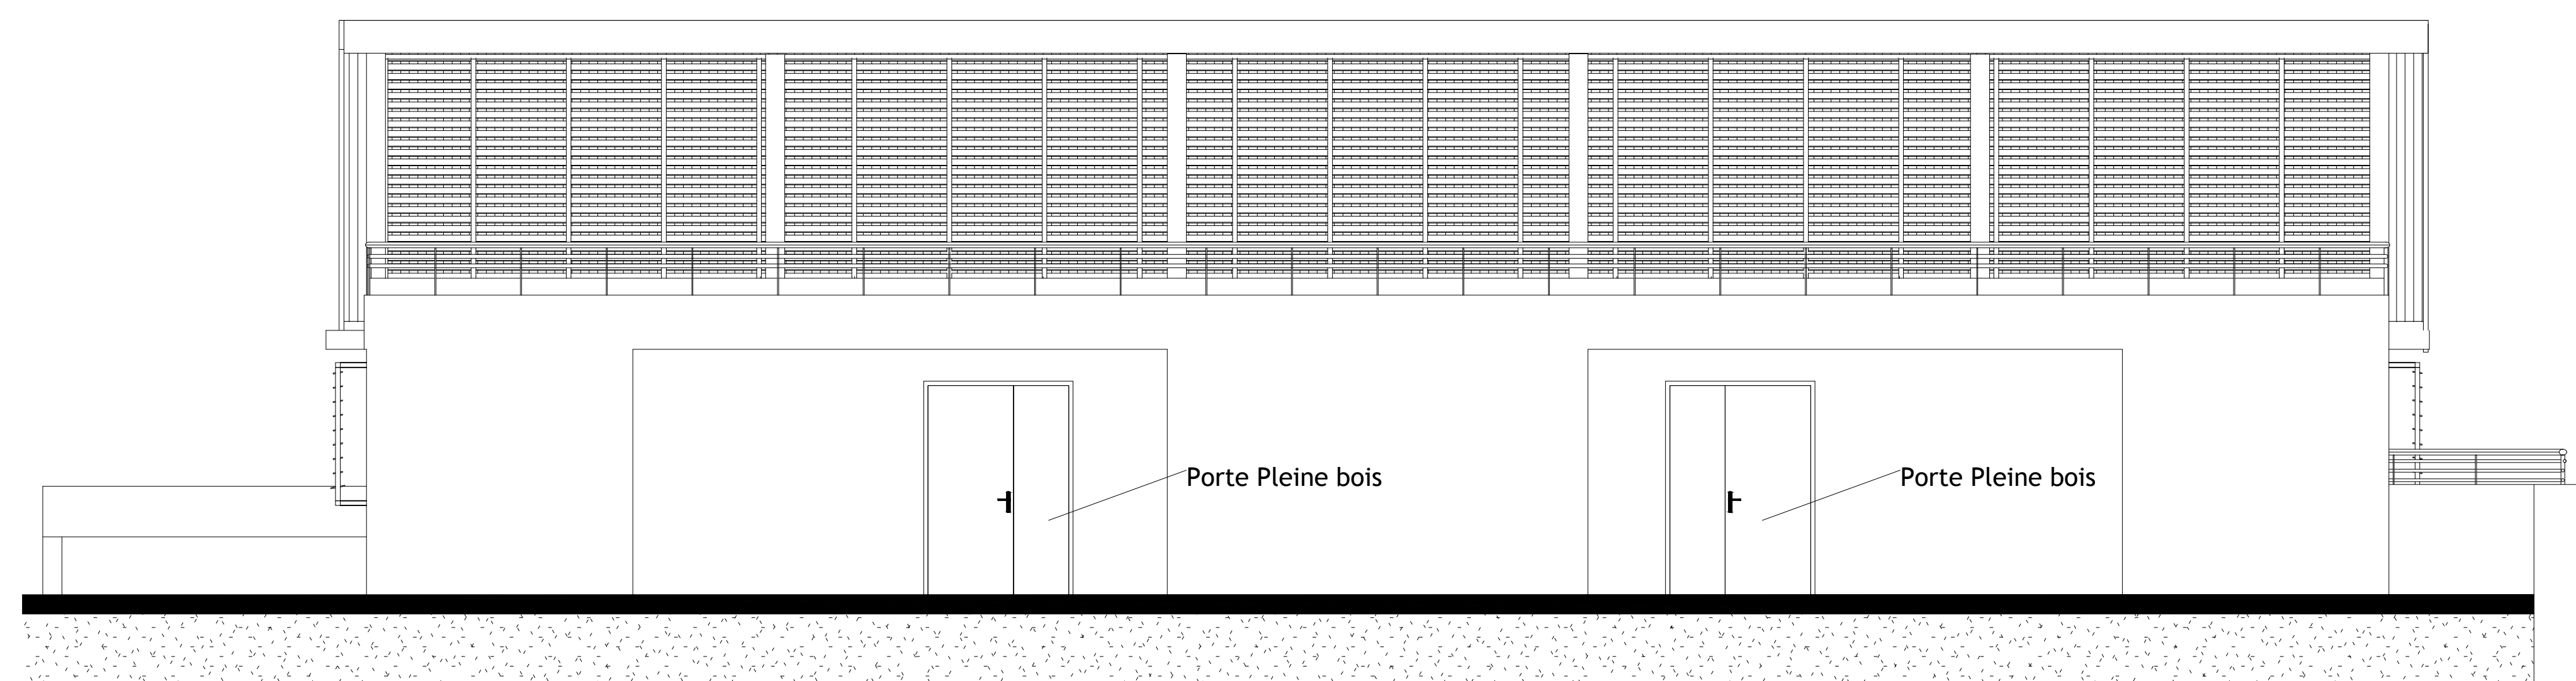

Façade est

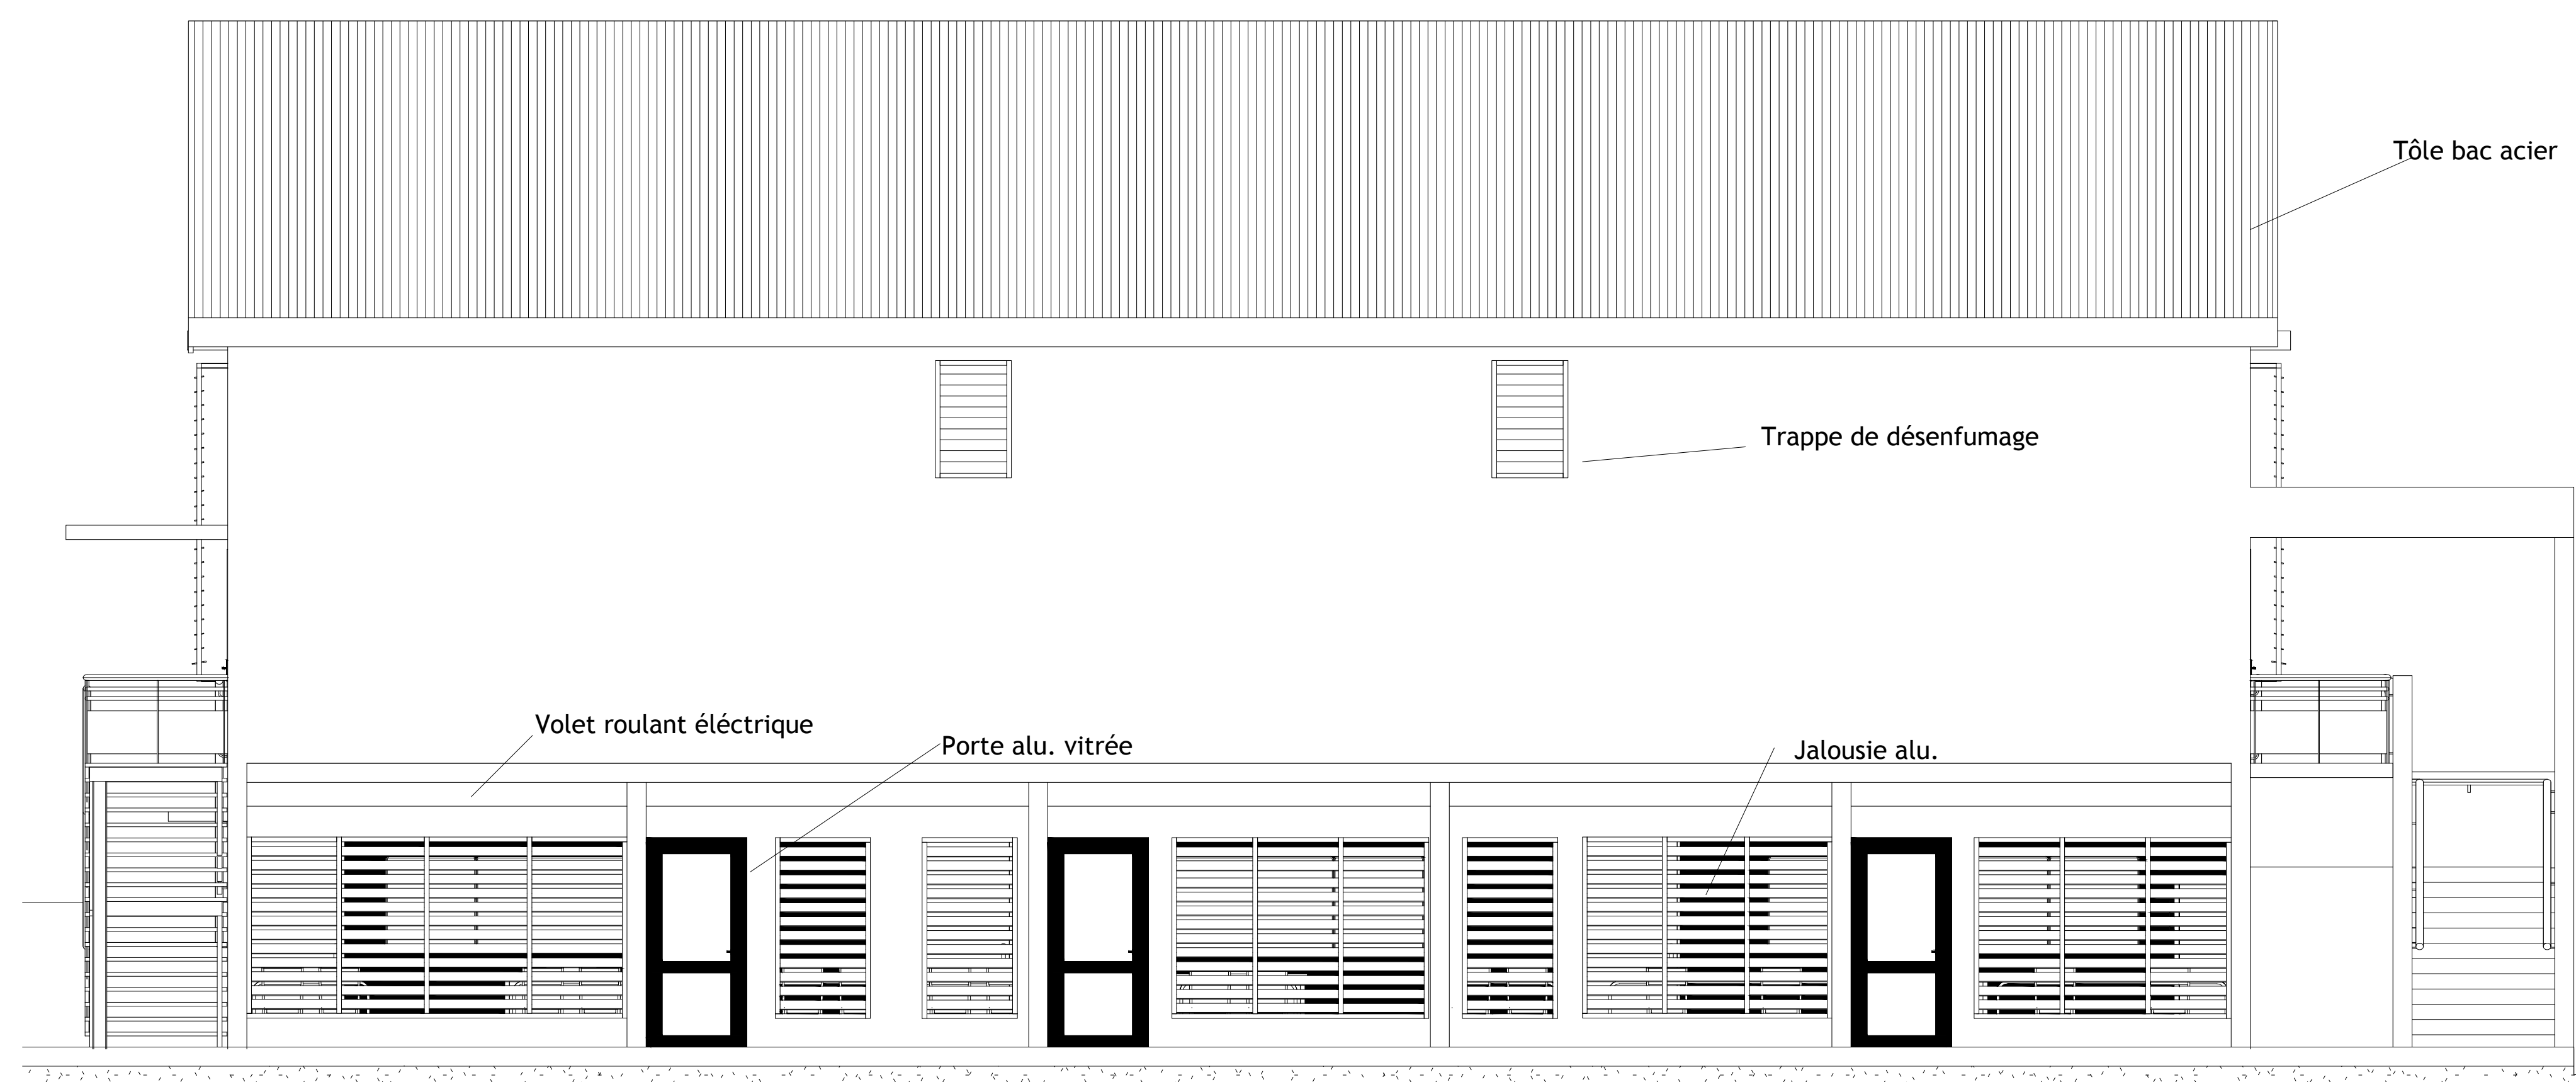

Façade ouest

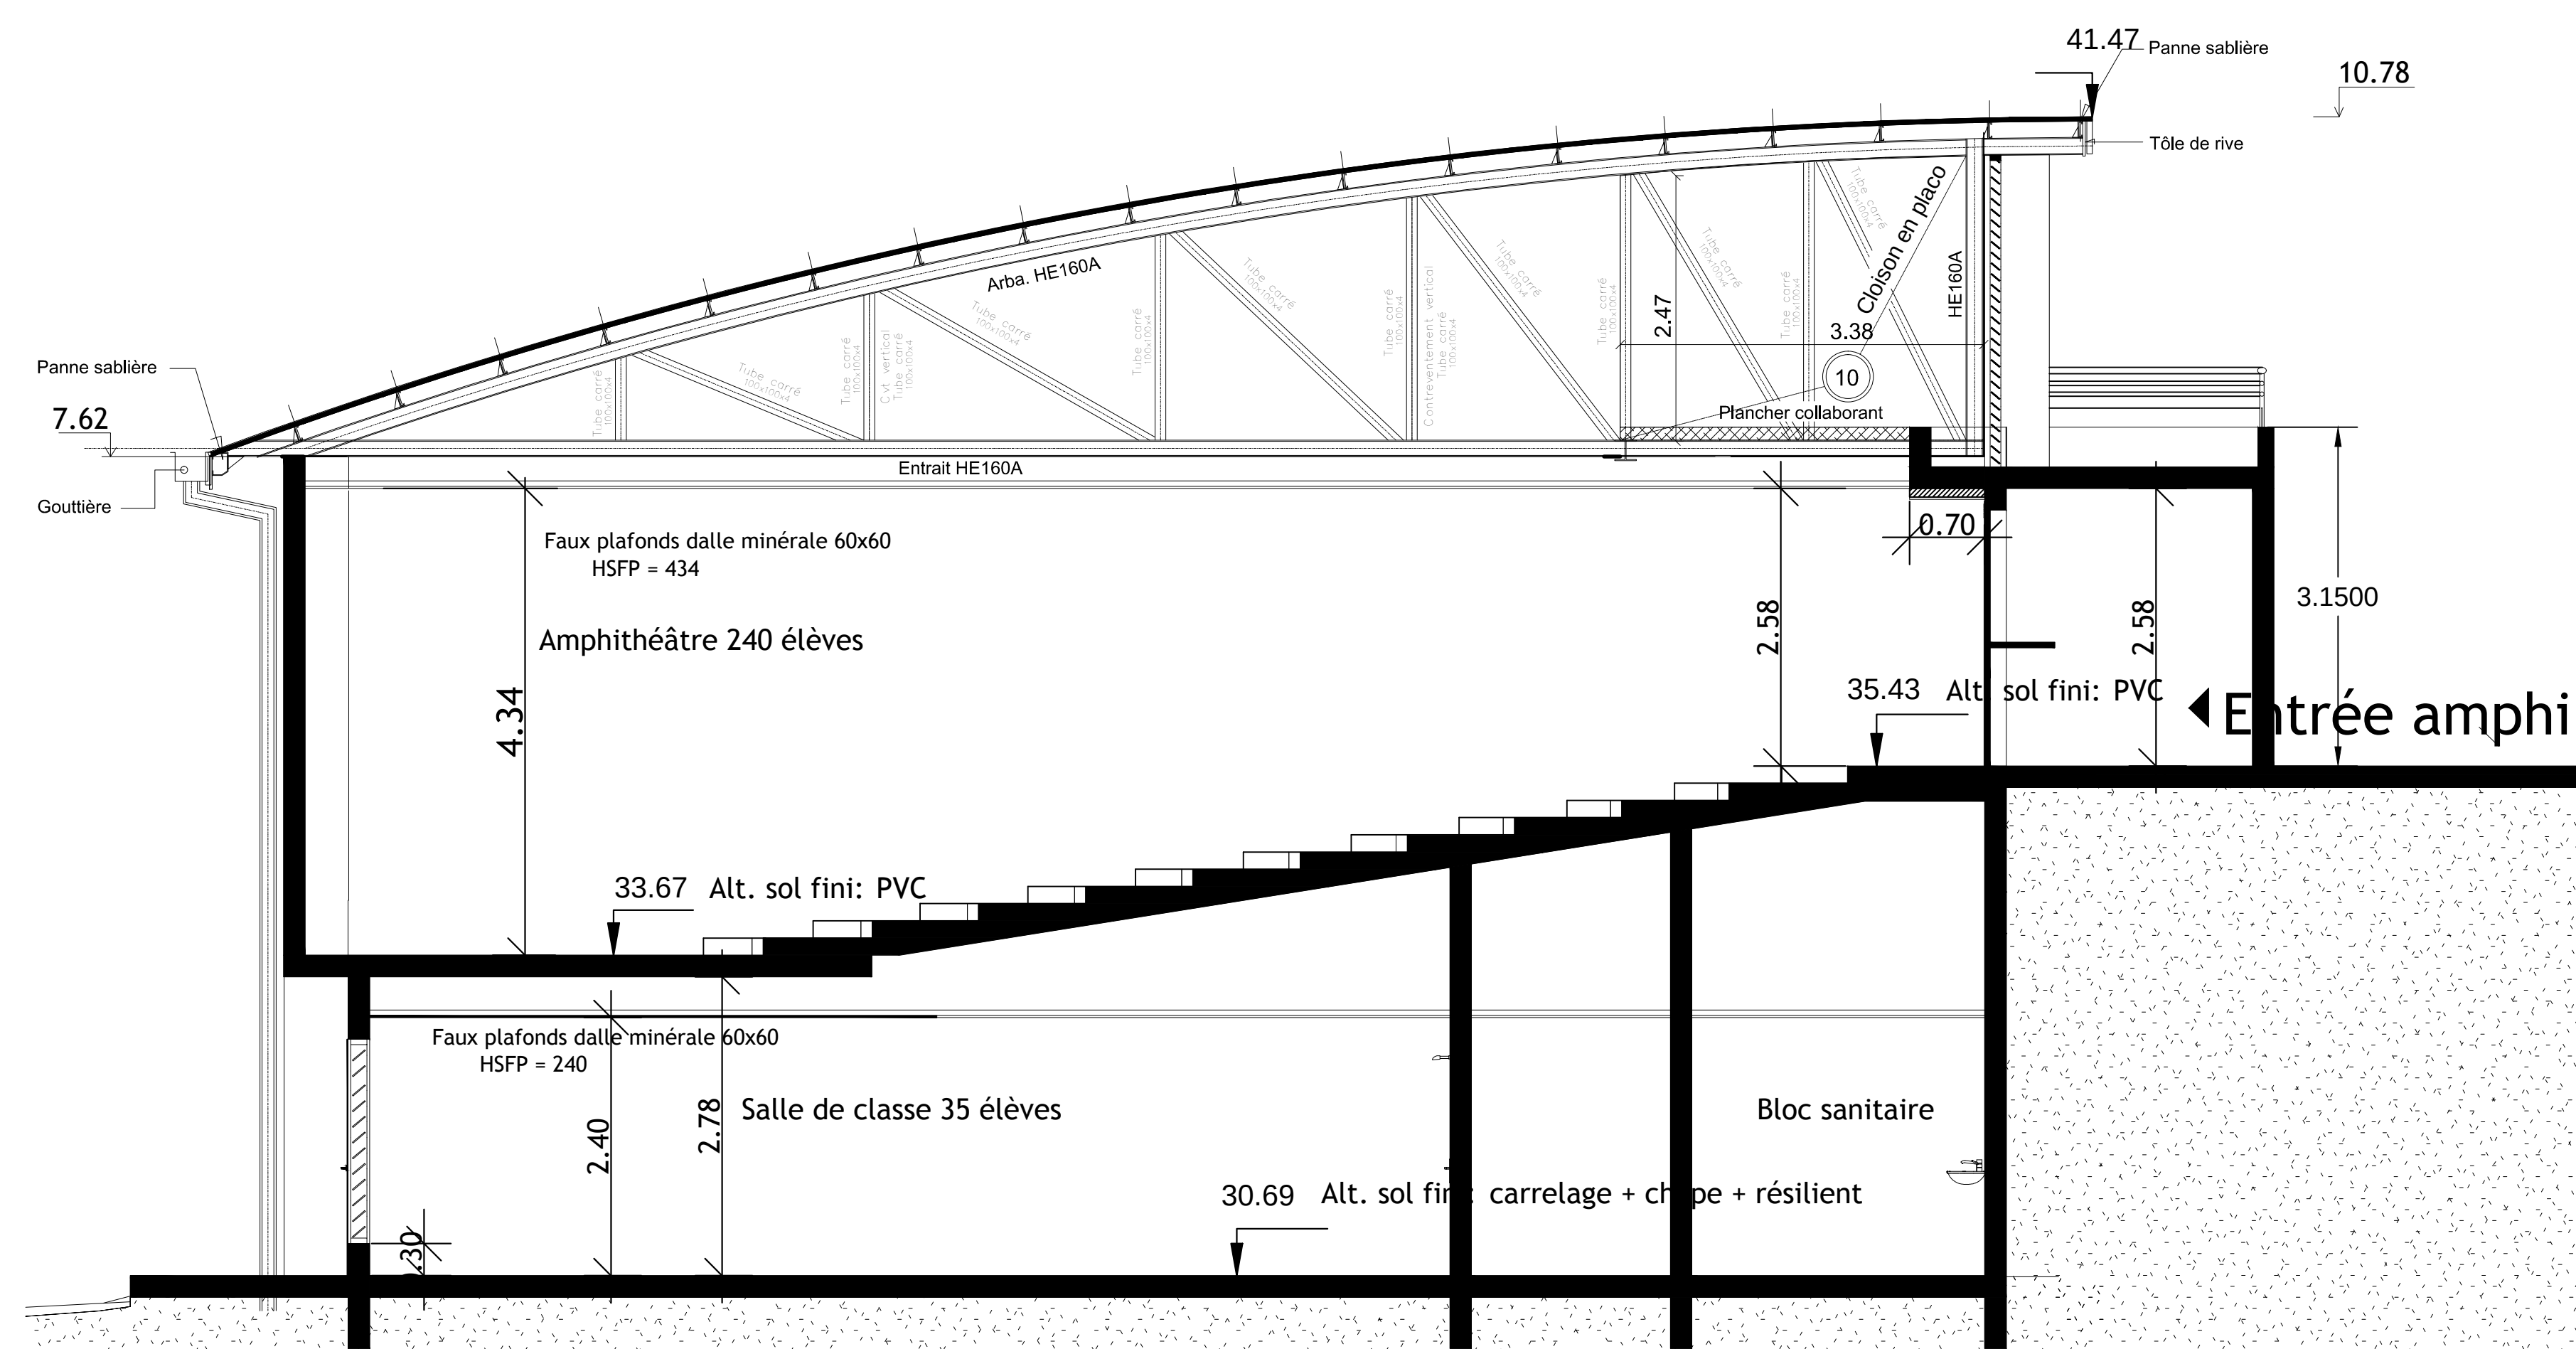

Coupe AA


DEPARTEMENT DE MAYOTTE




BET Structure:



CENEST
ET ETUDES
TECHNIQUES


Maitre d'ouvrage:


MAYOTTE

137 Rue du Village
Casey Jambé Périot 97 833 1000 Maréchalou
Tel: 02 69 83 11 36
E-mail: cedric@mayotte.fr

21 Kouassi - B.P. 021 - 97808 Nounakouou
Tel: 02 69 83 11 36
E-mail: manu@mayotte.fr

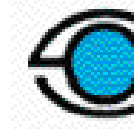
SOCOTEC

21 Kouassi - B.P. 021 - 97808 Nounakouou
Tel: 02 69 83 11 36
E-mail: manu@mayotte.fr

Projet :

INSTITUT DE FORMATION DES MAITRES
PLAN DES BATIMENTS EXISTANTS
Commune de Dembeni

Phase:

AMP_A03

N° de plan:

AMP_A03

Objet modification:

Date :

30/10/2015

Echelle :

1/50

BUREAU DE CONTROLE:

N° Dossier :

15010

Plans :

AMPHITHEATRE
FACADES - COUPE

ARCHITECTES:

CUFR - DE DEMBENI