


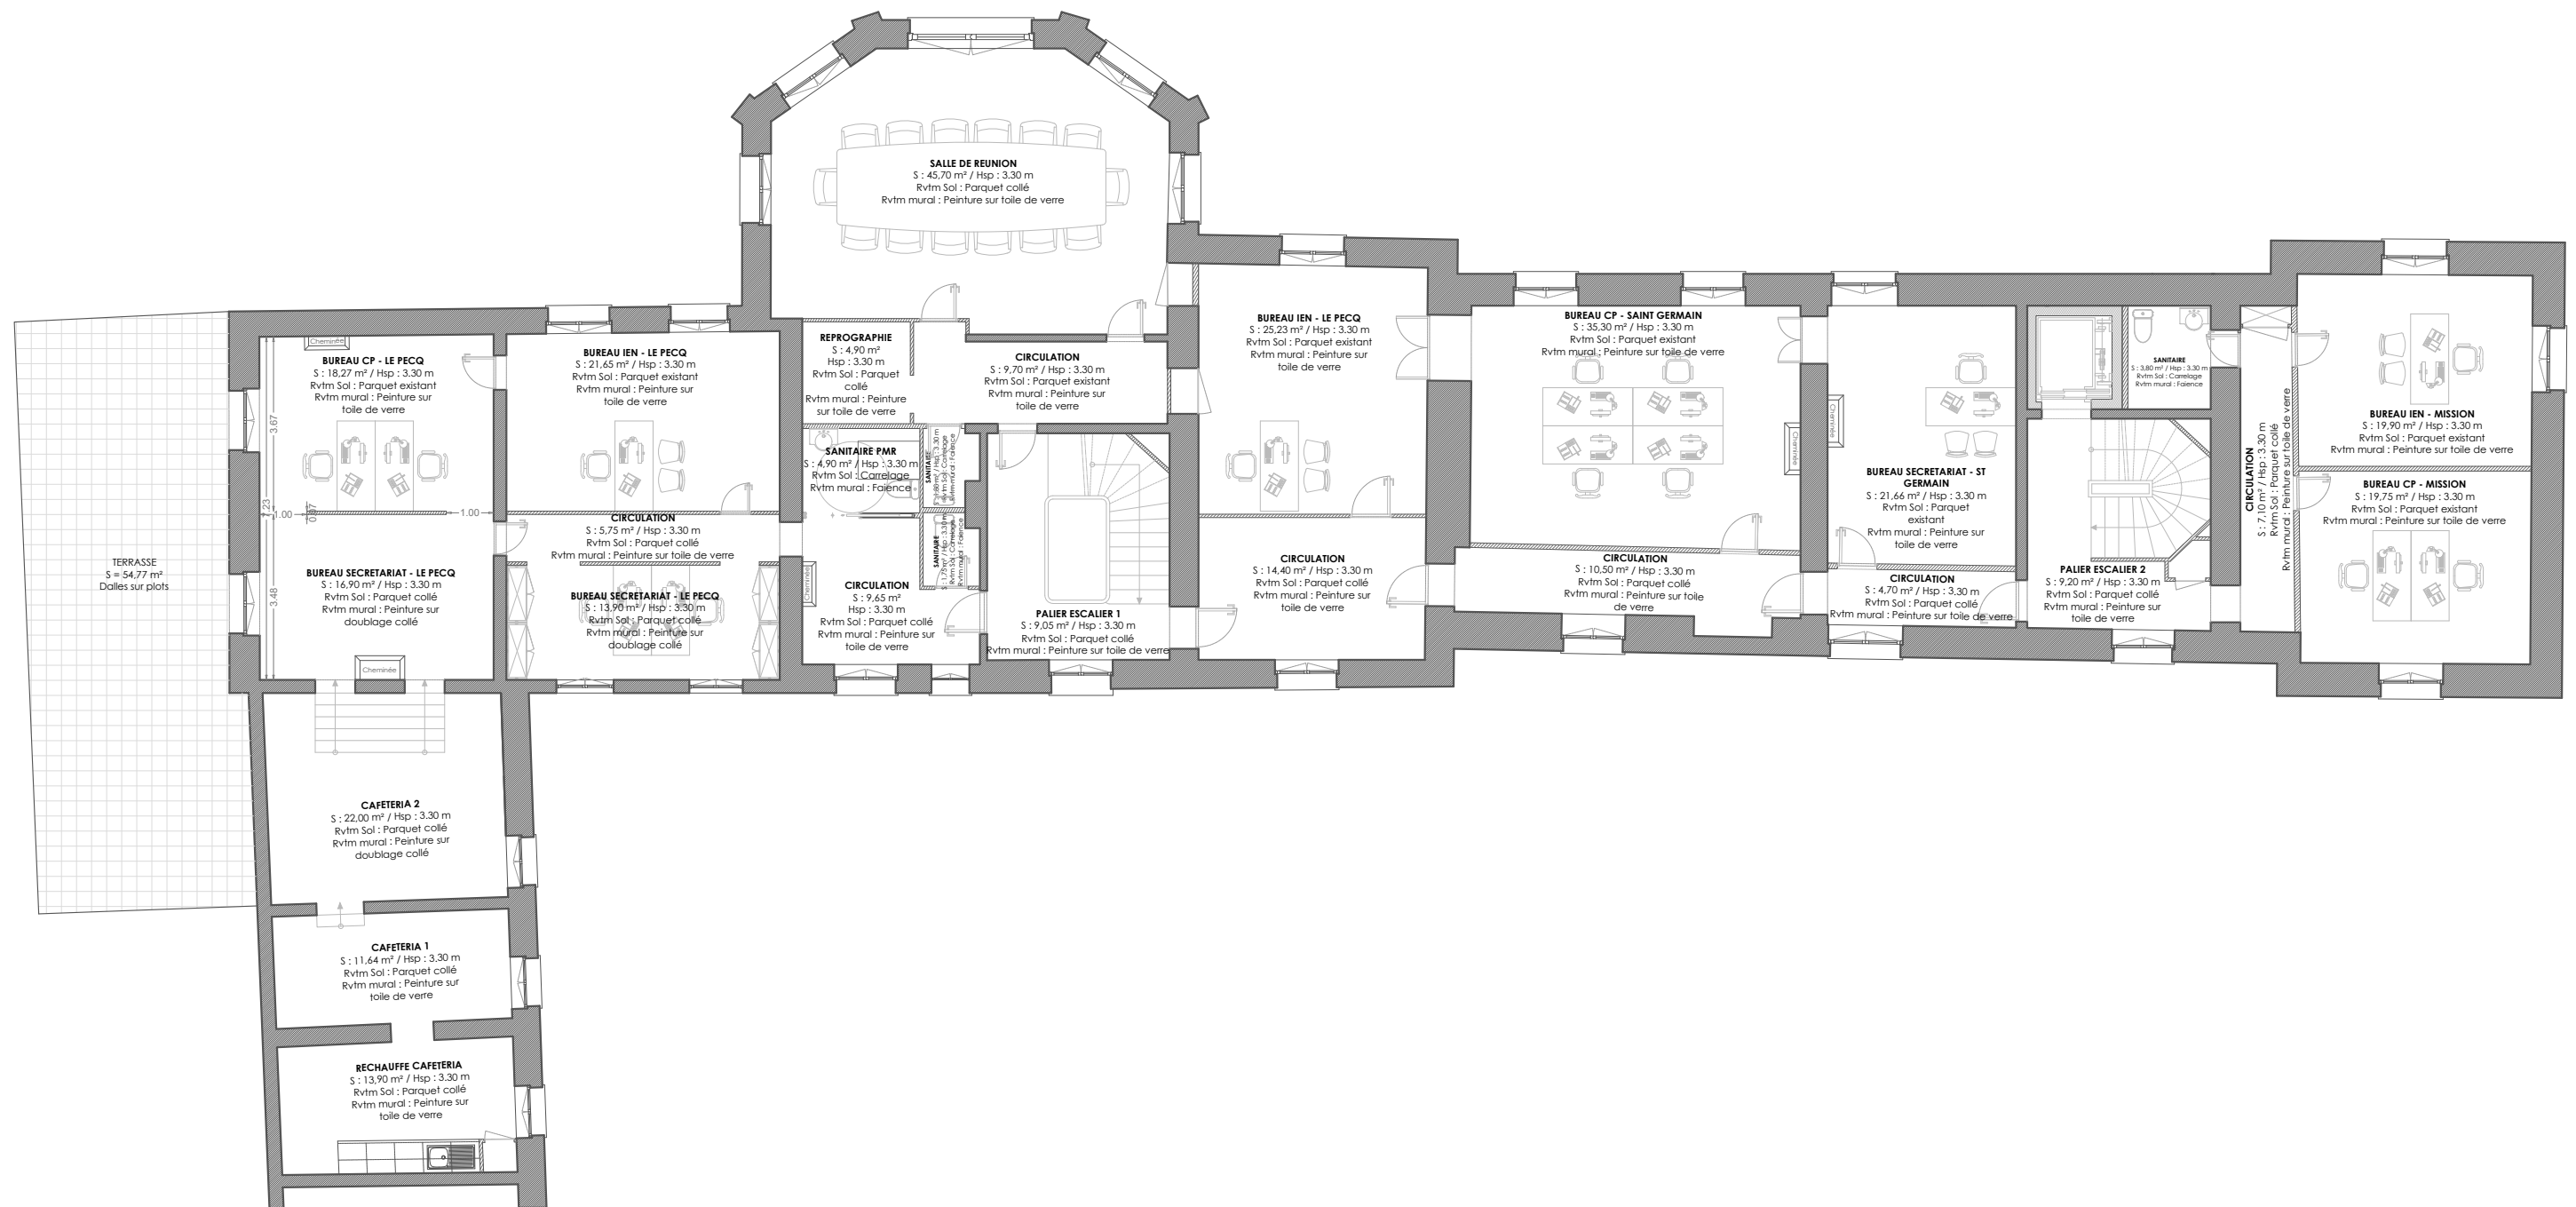

Maîtrise d'OUVrage	Objet et lieu de l'opération	date	04.20	Titre du document	Maîtrise d'OEuvre
RECTORAT DE VERSAILLES 02, rue Pierre BOURDAN 78 160 - VERSAILLES	AMENAGEMENT DES BUREAUX DE CIRCONSCRIPTION D'INSPECTEURS DE L'EDUCATION NATIONALE 02, rue Pierre BOURDAN 78 160 - MARLY LE ROI	phase	D.C.E	PLAN D.C.E ETAT PROJETE	GO ARCHITECTURE 7, villa Anatole FRANCE 93 200 - SAINT DENIS Tél : 01 48 20 21 51 / Fax : 01 48 20 21 51 info@goarchitecture.fr
		format	A2		
		02			