


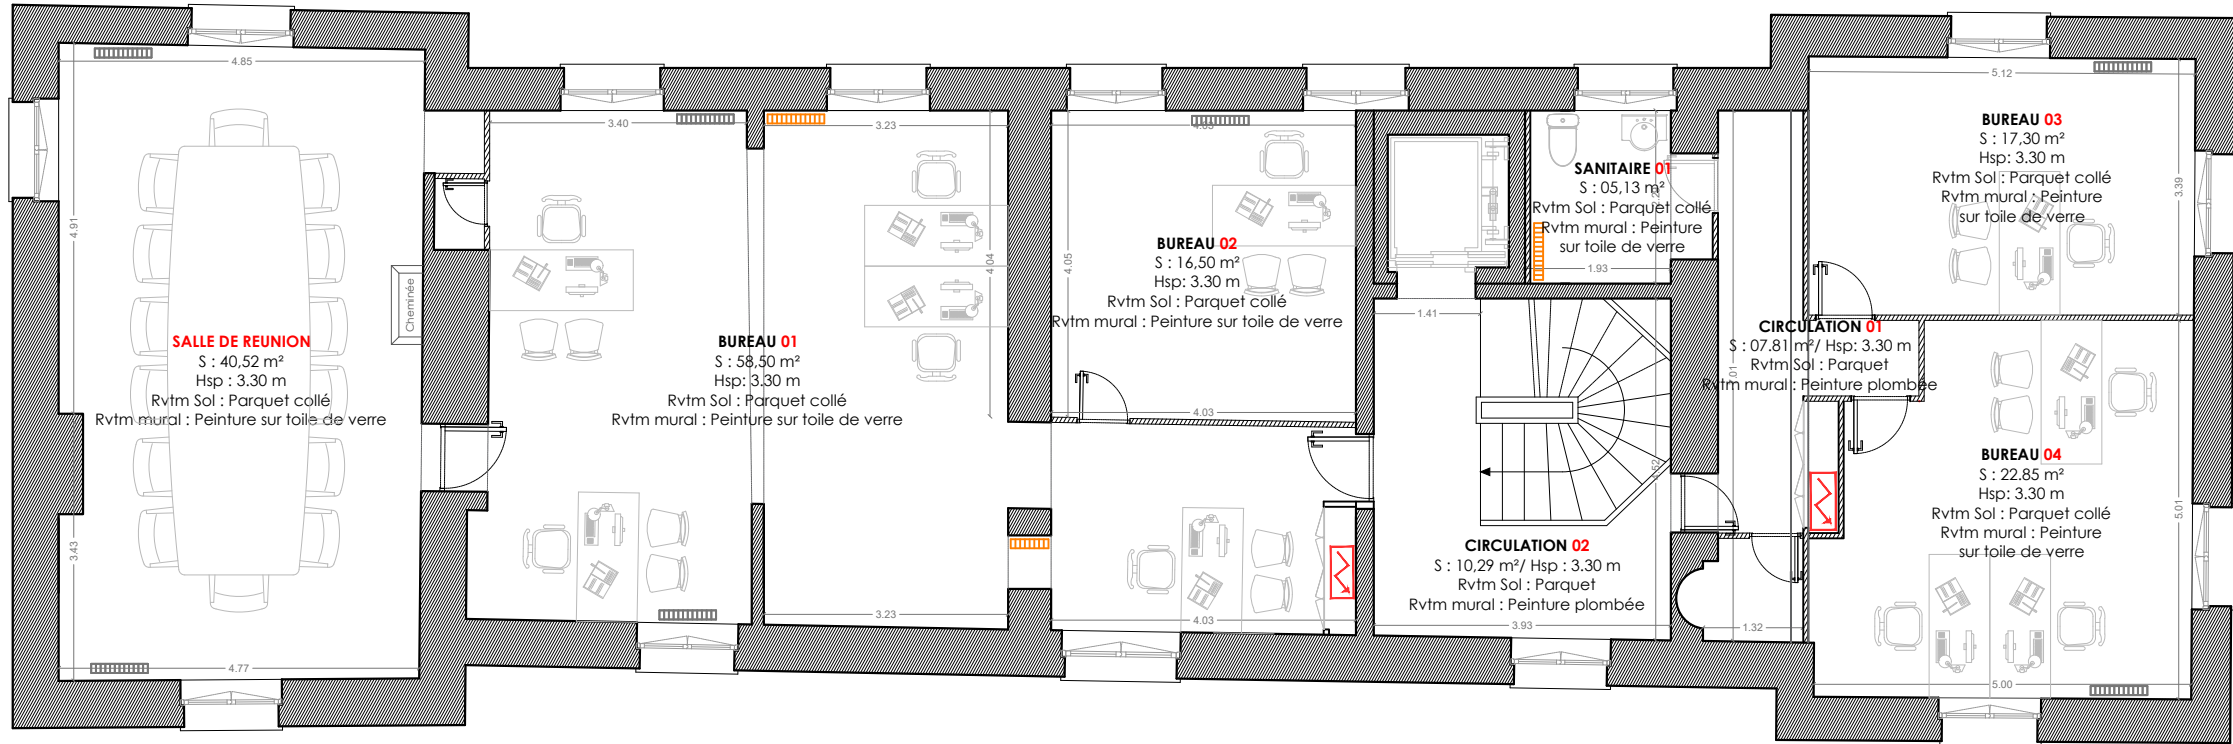

Ech : 1/100 ème

Maîtrise d'OUVrage	Objet et lieu de l'opération	date Avril 20	Titre du document PLAN ETAT PROJETE	Maîtrise d'OÈuvre
RECTORAT DE VERSAILLES 02, rue Pierre BOURDAN 78 160 - VERSAILLES	AMENAGEMENT DE BUREAUX IEN 02, rue Pierre BOURDAN 78 160 - MARLY LE ROI	phase DCE		GO ARCHITECTURE 7, villa Anatole FRANCE 93 200 - SAINT DENIS
		echelle GRAPH		Tél : 01 48 20 21 51 / Fax : 01 48 20 21 51 info@goarchitecture.fr