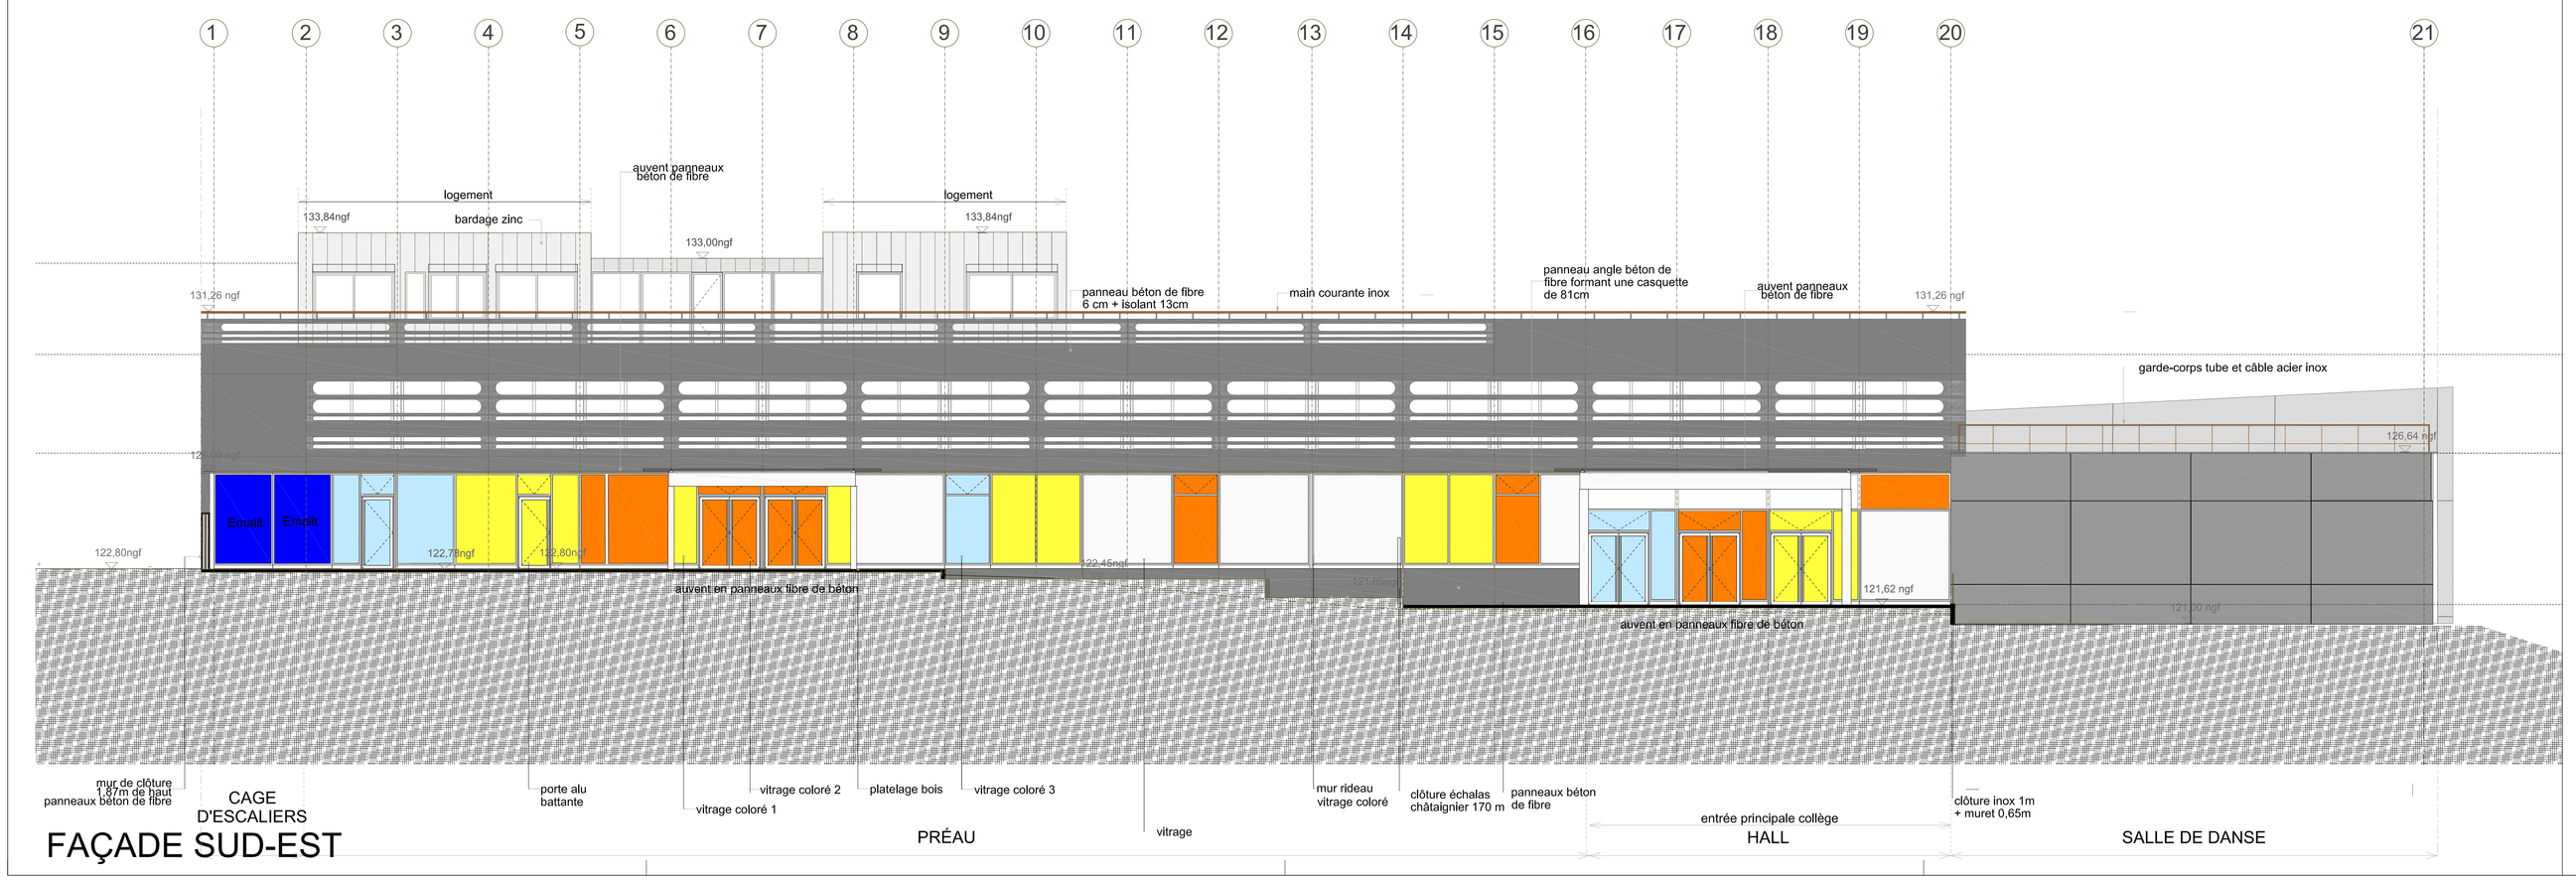

HÉLÈNE FRICOUT-CASSIGNOL ARCHITECTES

AFFAIRE MAR

Ministère de l'Education Nationale

Rénovation de l'Internat d'Excellence
Ville de MARLY LE ROI

MAITRISE D'OUVRAGE
Rectorat de Versailles - DAIPA
3, boulevard de Lesseps - 78017 VERSAILLES Cedex
Tel: 01.30.83.48.72
Fax: 01.30.83.46.98

ASSISTANT MAITRISE D'OUVRAGE - AMO
DDT des Yvelines
35, rue de Noailles - BP 1115 - 78011 VERSAILLES Cedex
Tel: 01.30.84.30.83
Fax: 01.39.53.68.33

ASSISTANT AMO
DDT du Val d'Oise
12, avenue des Béguines - BP 78438 - 95807 CERGY PONTOISE Cedex
Tel: 01.30.73.30.15
Fax: 01.30.73.30.83

ARCHITECTE
EURL d'Architecture Hélène FRICOUT-CASSIGNOL (contact@fricout-architectes.com)
10, rue Saint Nicolas - 75 012 PARIS
Tel: 01.45.78.05.50
Fax: 01.45.78.80.08

BUREAU D'ETUDES TCE
BETEREM Ingénierie - Agence Ile de France
63, boulevard Maréchal Joffre - 92340 Bourg la Reine
Tel: 01.55.52.18.85
Fax: 01.55.52.05.63

BUREAU D'ETUDES CUISINE
SYSTAL
25, rue Hébert - 92140 CLAMART
Tel: 01.45.29.21.66
Fax: 01.45.29.21.63

BUREAU DE CONTROLES TECHNIQUES
DEKRA Inspection - Agence des Yvelines
1, rue Blaise Pascal - ZI de Pissaloup - 78190 TRAPPES
Tel: 01.30.68.63.75
Fax: 01.30.68.63.82

COORDONATEUR SPS
OUEST COORDINATION
4, impasse de la Noisette - BP 403 - 91370 VERRIERES LE BUISSON
Tel: 01.64.49.06.09
Fax: 01.64.49.54.70

DOE

Façade Sud Est

C/ F 02	DATE	ECHELLE	FICHIER NATIF
	20 / 10 / 2012	1 / 100	MAR DOE CG F VF