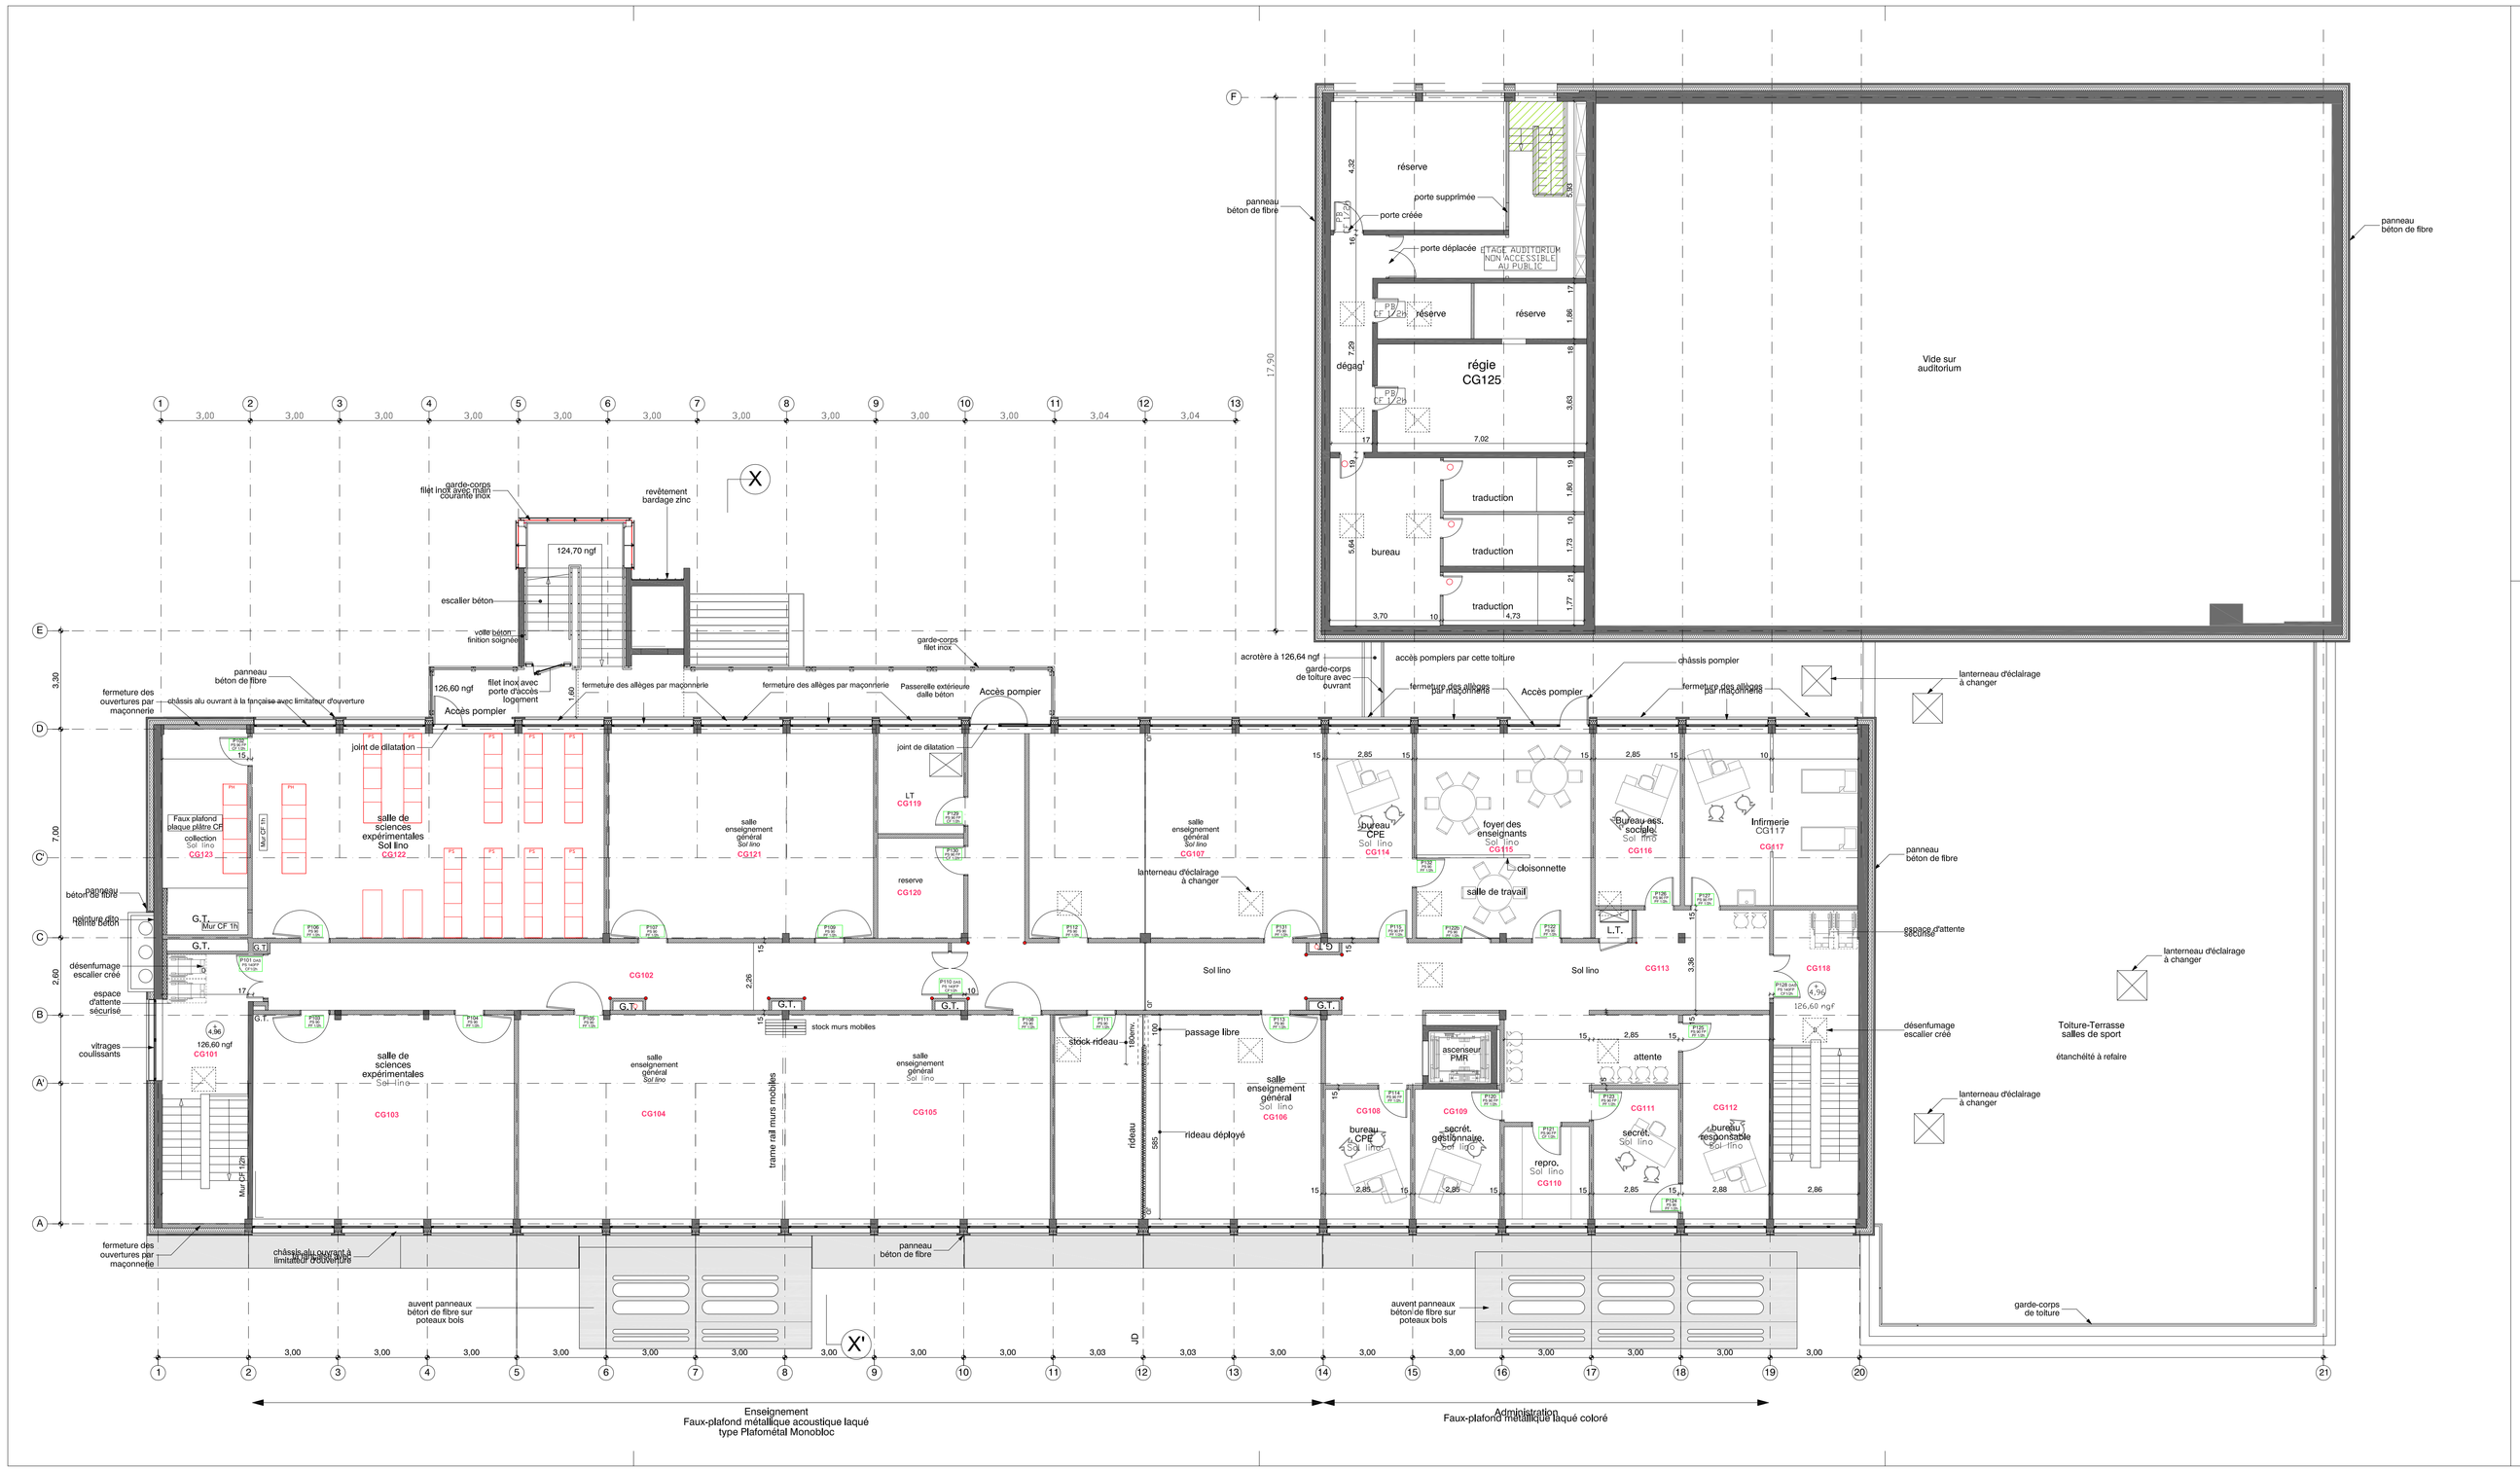

AFFAIRE MAR

Ministère de l'Education Nationale
Rénovation de l'Internat d'Excellence
Ville de MARLY LE ROI

HÉLÈNE FRICOUT-CASSIGNOL ARCHITECTES

MAITRISE D'OUVRAGE		
	Rectorat de Versailles - DAIPA 3, boulevard de Lesseps - 78017 VERSAILLES Cedex	Tel: 01.30.83.48.72 Fax: 01.30.83.46.98
ASSISTANT MAITRISE D'OUVRAGE - AMO		
	DDT des Yvelines 35, rue de Noailles - BP 1115 - 78011 VERSAILLES Cedex	Tel: 01.30.84.30.83 Fax: 01.39.53.68.33
ASSISTANT AMO		
	DDT du Val d'Oise 12, avenue des Béguines - BP 78438 - 95807 CERGY PONTOISE Cedex	Tel: 01.30.73.30.15 Fax: 01.30.73.30.83
ARCHITECTE		
X	EURL d'Architecture Hélène FRICOUT-CASSIGNOL (contact@fricout-architectes.com) 10, rue Saint Nicolas - 75 012 PARIS	Tel: 01.45.78.05.50 Fax: 01.45.78.80.08
BUREAU D'ETUDES TCE		
	BETEREM Ingénierie - Agence Ile de France 63, boulevard Maréchal Joffre - 92340 Bourg la Reine	Tel: 01.55.52.18.85 Fax: 01.55.52.05.63
BUREAU D'ETUDES CUISINE		
	SYSTAL 25, rue Hébert - 92140 CLAMART	Tel: 01.45.29.21.66 Fax: 01.45.29.21.63
BUREAU DE CONTROLES TECHNIQUES		
	DEKRA Inspection - Agence des Yvelines 1, rue Blaise Pascal - ZI de Plissaloup - 76190 TRAPPES	Tel: 01.30.68.63.75 Fax: 01.30.68.63.82
COORDONATEUR SPS		
	OUEST COORDINATION 4, impasse de la Noisette - BP 403 - 91370 VERRIERES LE BUISSON	Tel: 01.64.49.06.09 Fax: 01.64.49.54.70

DOE

Bâtiment Congrès
Plan Niveau 1

C/ PL 02	DATE	ECHELLE	FICHIER NATIF
	20 / 10 / 12	1 / 100	MAR DOE C PL VF