

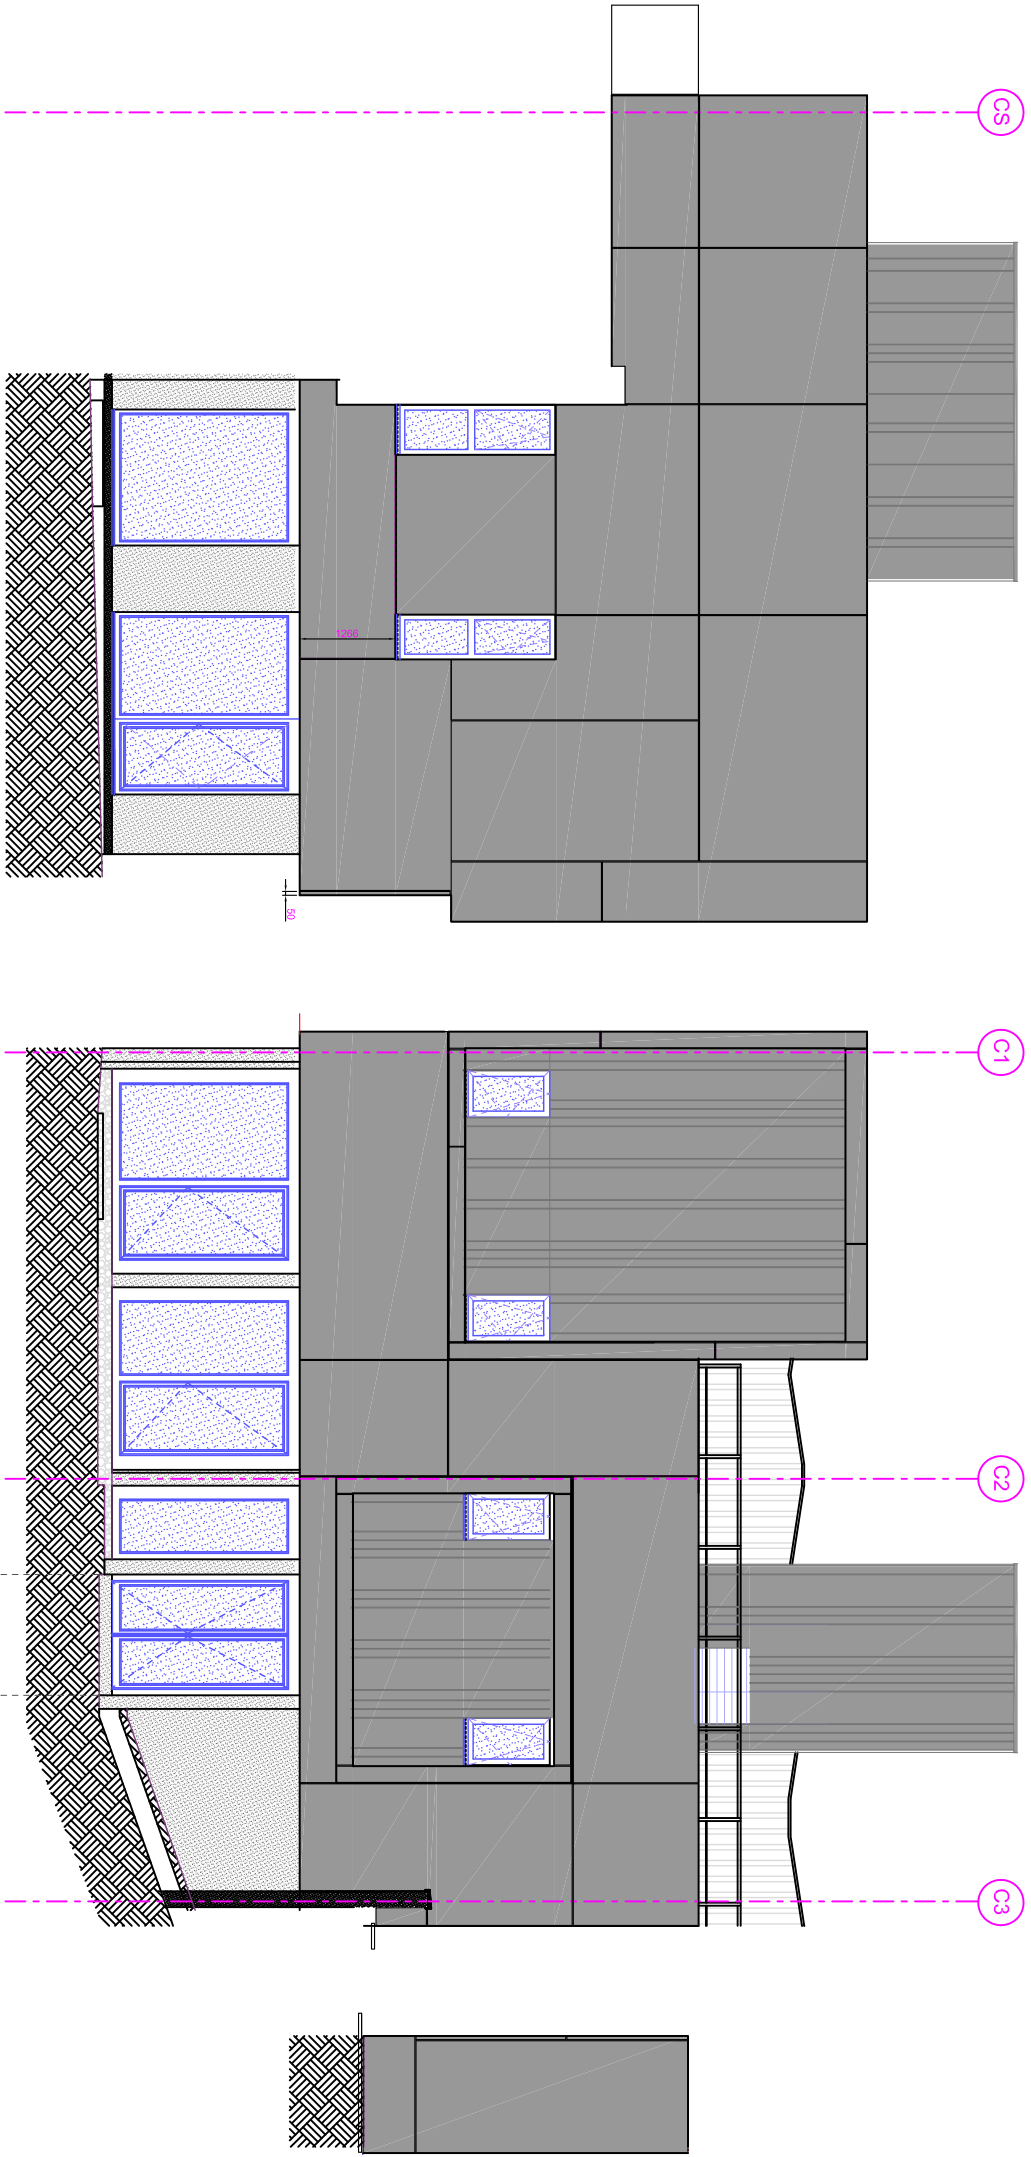


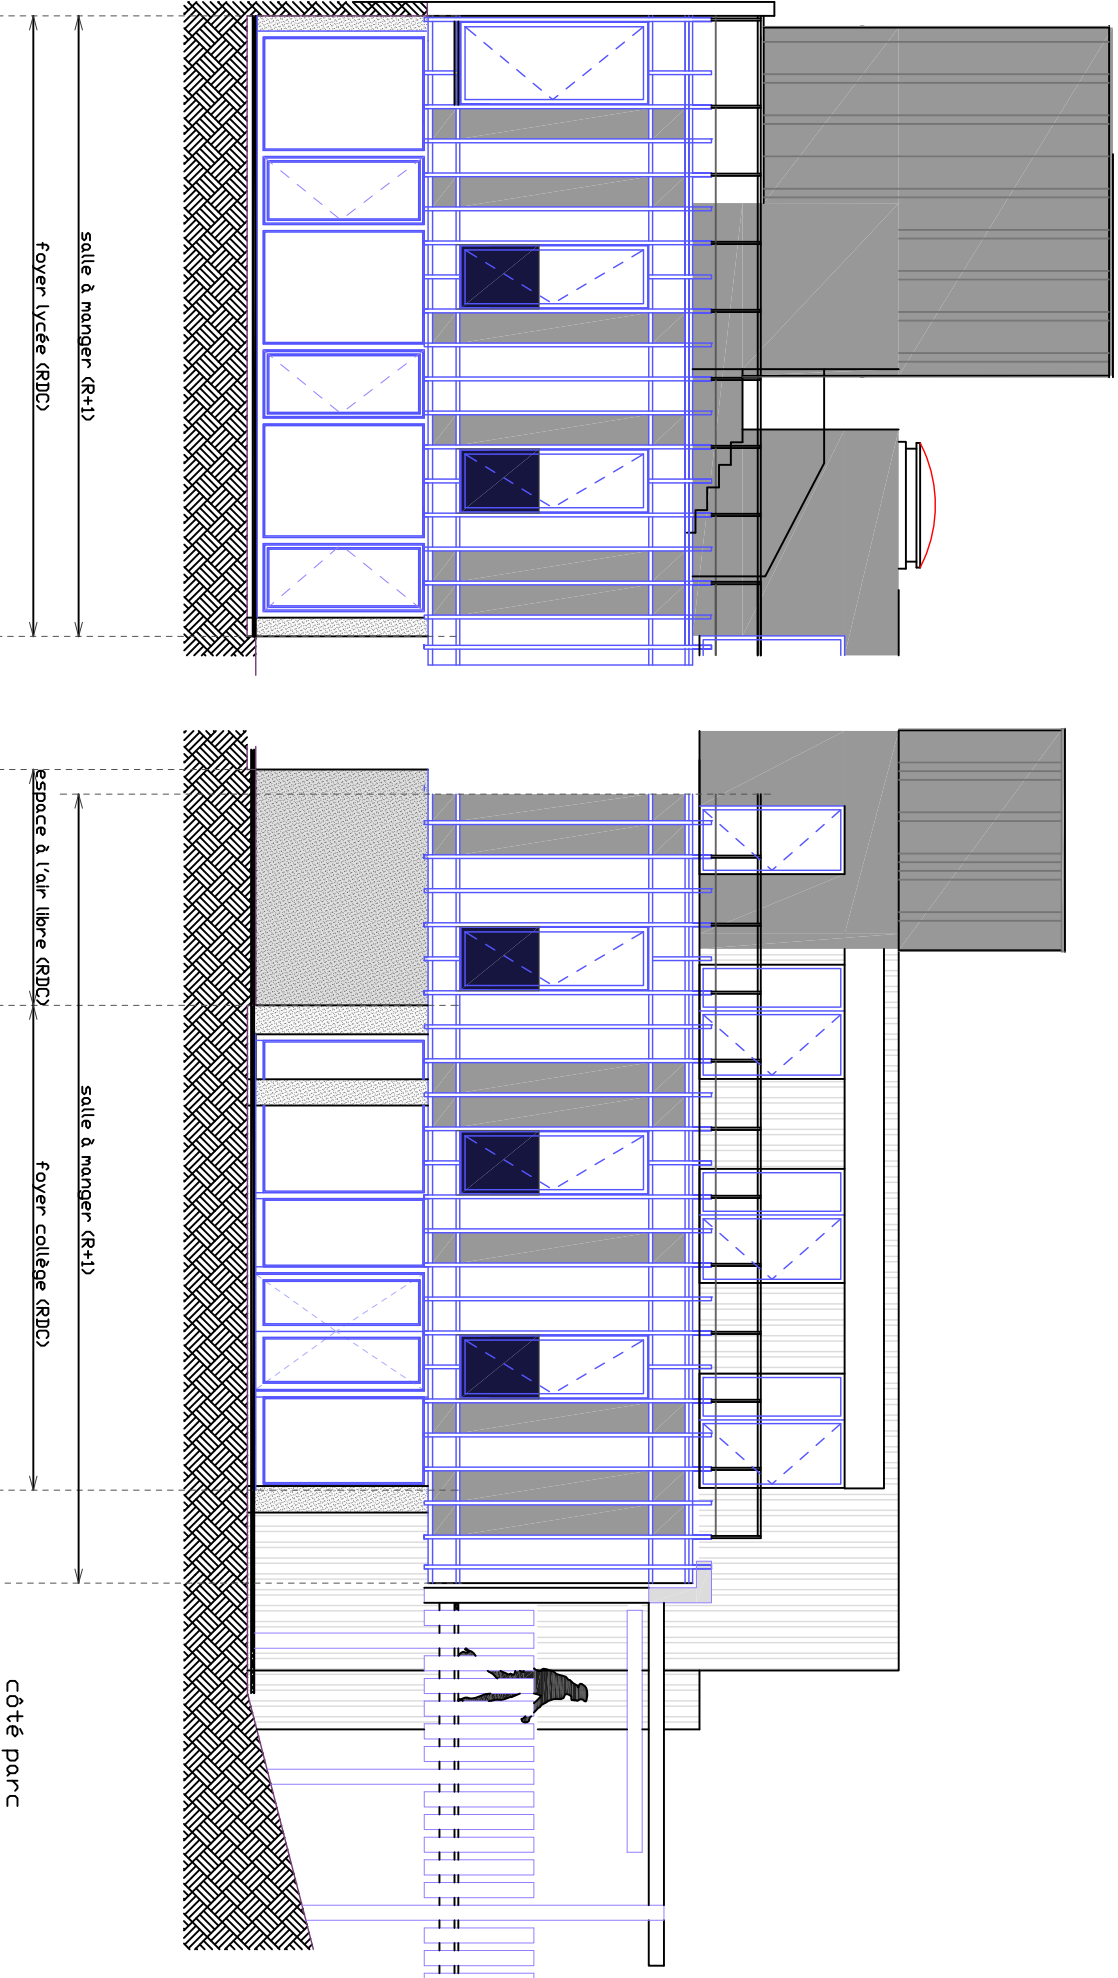

Façades développées bâtiment C

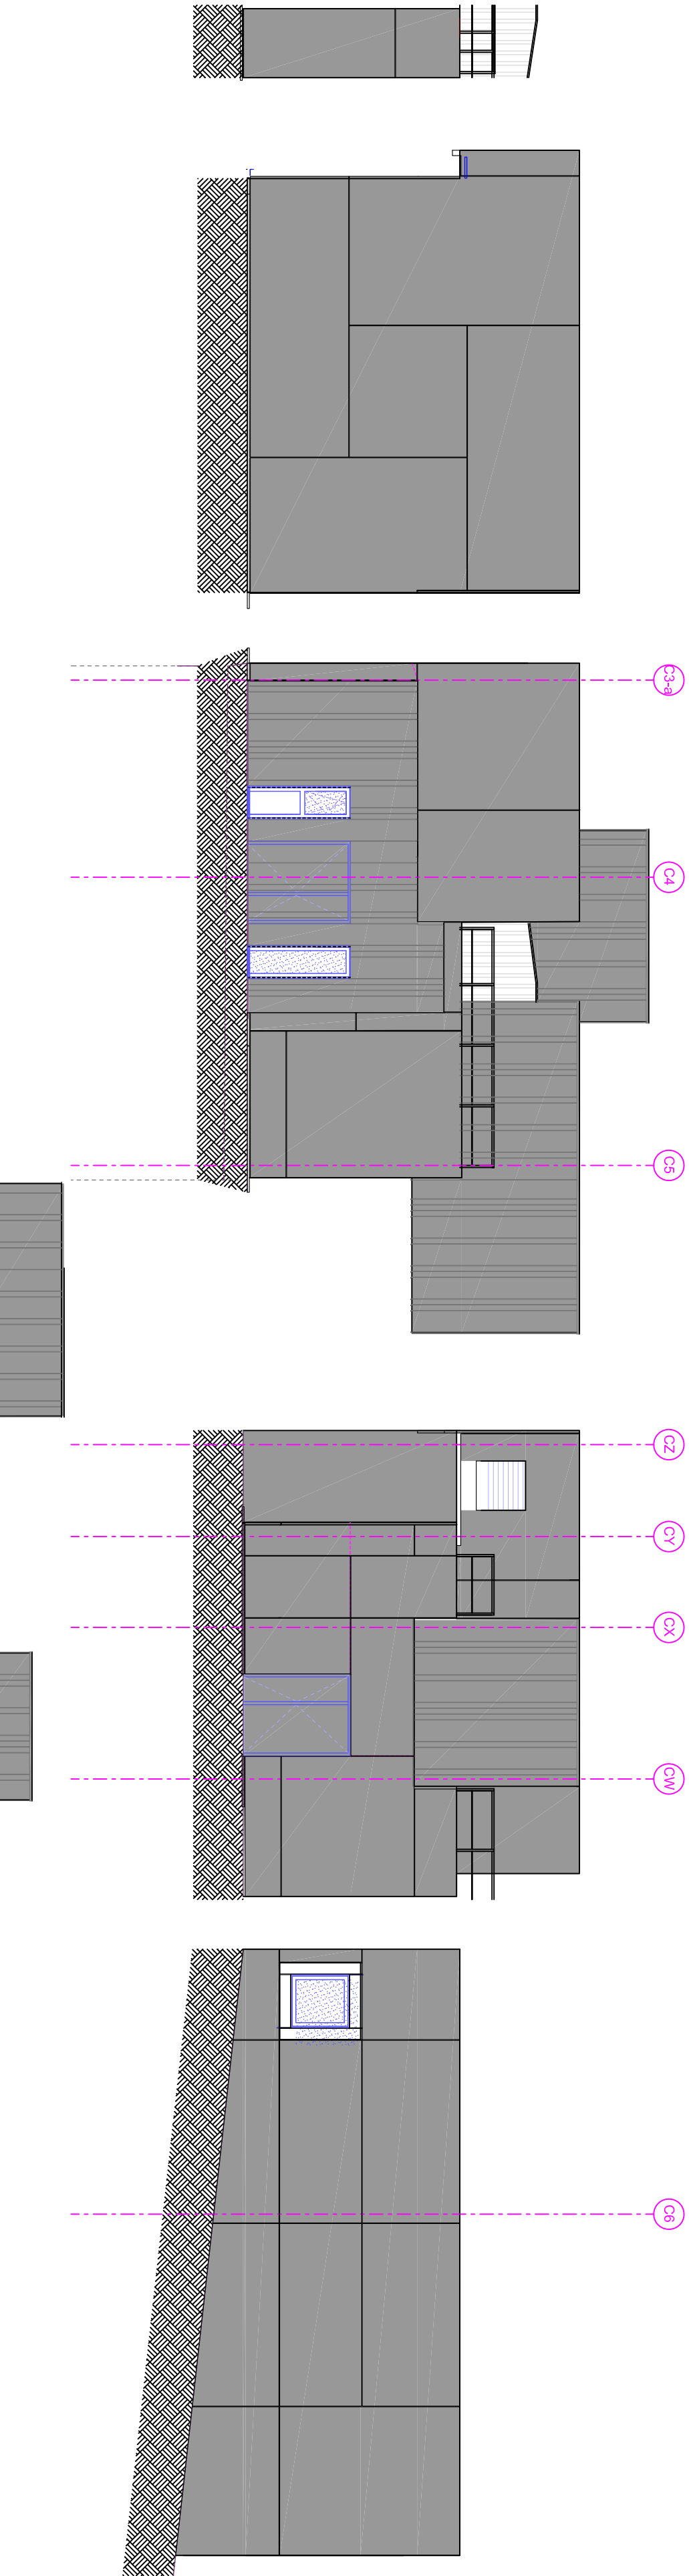

côté parc C

AFFAIRE

MAR

ALFRED CASANOVA

ARCHITECTES

Ministère de l'Éducation Nationale

Rénovation de l'internat d'excellence

Ville de MARLY LE ROI

MATRISSE DOUVYRAGE	Région de Versailles - DDAFP	Tél. 01 30 03 44 72
3, boulevard de Lessigny - 78017 VERSAILLES Cedex		Fax: 01 30 03 46 96
ASSISTANT MATRISSE DOUVYRAGE -AMO		
DDP des Vallées	Tél. 01 30 04 30 00	
55, rue de Versailles - BP 1115 - 78011 VERSAILLES Cedex	Fax: 01 30 02 27 14	
ASSISTANT AMO		
DDP des Vallées	Tél. 01 34 45 25 00	
1, rue de la Vallée - BP 60198 - 95022 CERGY PONTOISE Cedex		
ARCHITECTE		
☒ 10, rue Saint-Nicolas - 75 012 PARIS	Tél. 07 45 35 05 62	Fax: 01 45 78 80 08
BUREAU DETUDES TOE		
BETTEREUX Ingénieurs - Agence Ile de France	Tél. 01 55 52 15 86	
63, boulevard du Maréchal Joffre - 92340 BOULOGNE LA REINE	Fax: 01 55 52 05 63	
BUREAU DETUDES CUISINE		
SYSTAL	Tél. 01 45 29 21 66	
25, rue Hébert - 92140 CLAMART	Fax: 01 45 29 21 63	
BUREAU DE CONTROLES TECHNIQUES		
DEKRA Inspection - Agence des Vallées	Tél. 01 30 06 03 80	
1, rue Billier Pascal - ZA du Président - 78190 TRAPPES	Fax: 01 30 06 05 82	
COORDONNATEURS SPS		

DOE

Façades bâtiment C

H/FA 02

DATE

20/10/12

ECHELLE

1/100

FICHIER N°11F