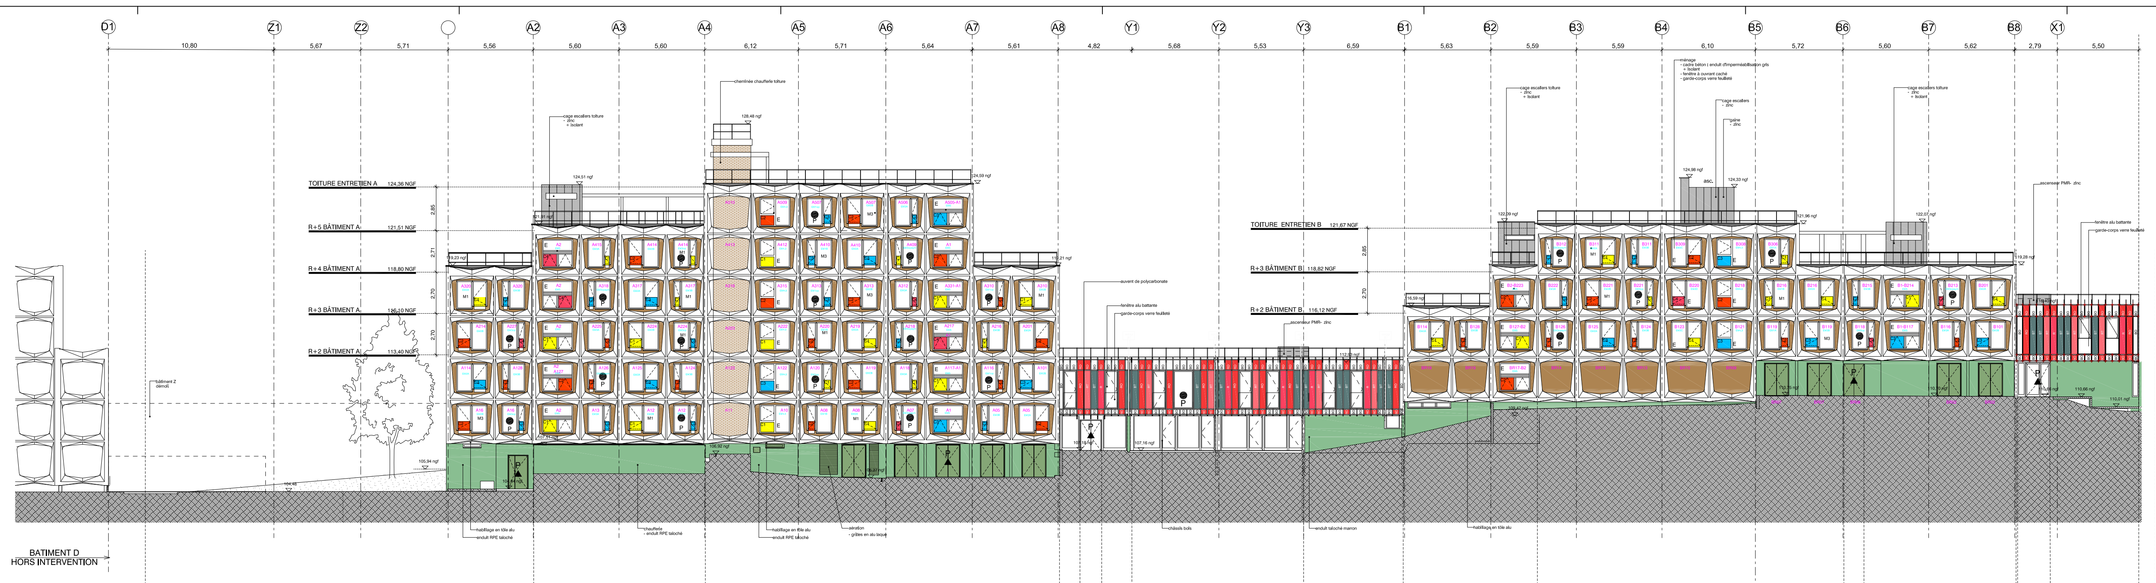

FAÇADE CÔTÉ RUE THIBAULT

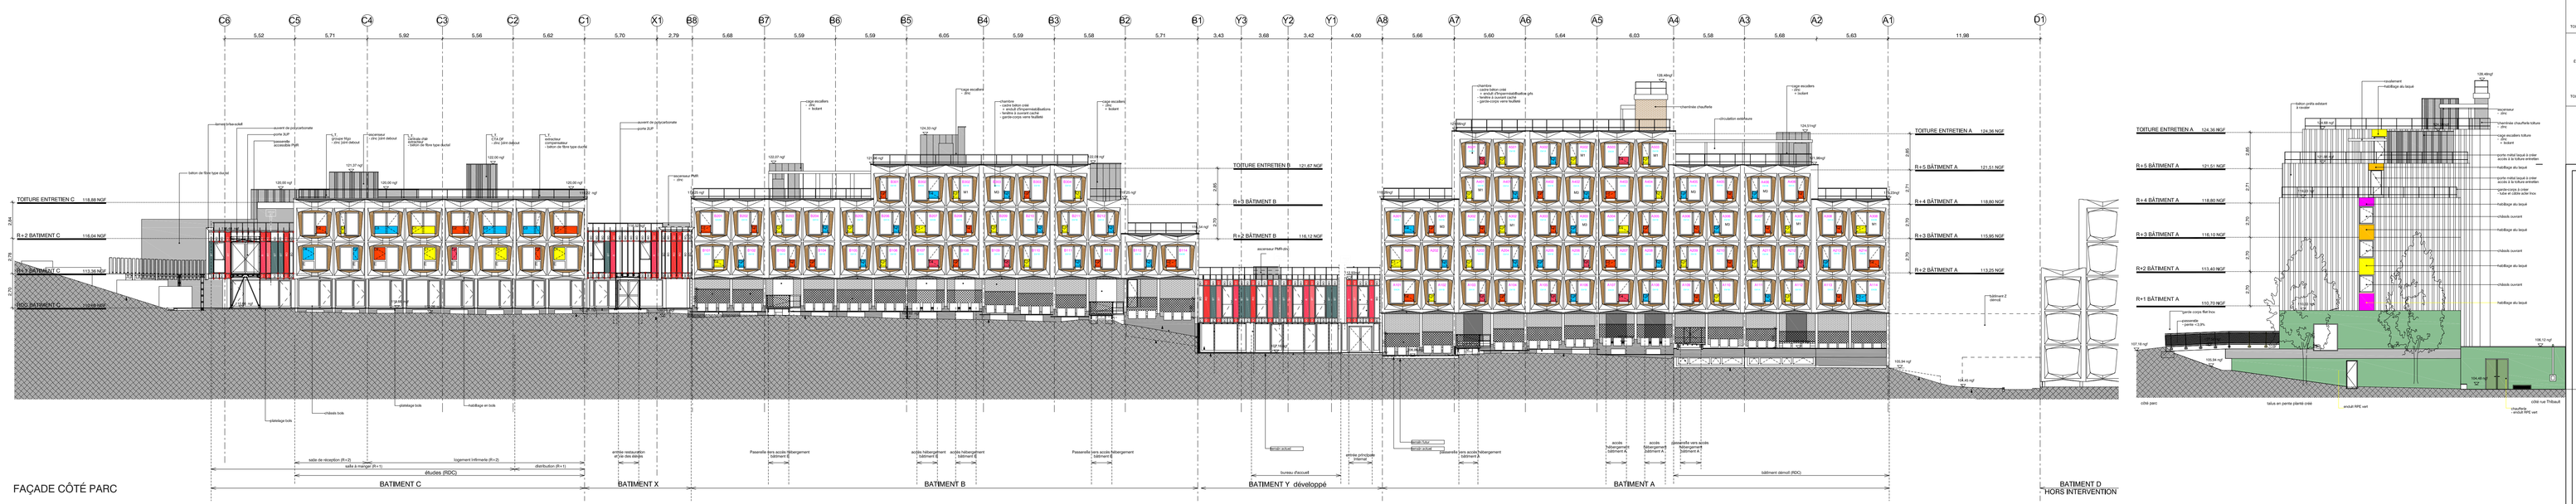

FAÇADE CÔTÉ PARC

PLAN D'ENSEMBLE

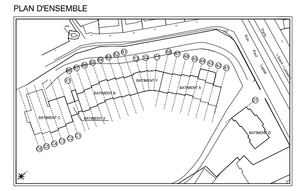

LÉGENDE

MENUISERIES EXTÉRIEURES
Cadre en fibre / vitrage : "Sunpal"
Ultra Light Aluminium
Coulisse : mat anodisé
menuiseries extérieures : ral 9010 (blanc) / coulisse : ral 9006 (aluminium)
vitrage ultra clair : Planiclear 4+16+4 - argon
coulisse : mat anodisé
- coulisse : mat anodisé
- coulisse : mat anodisé
-