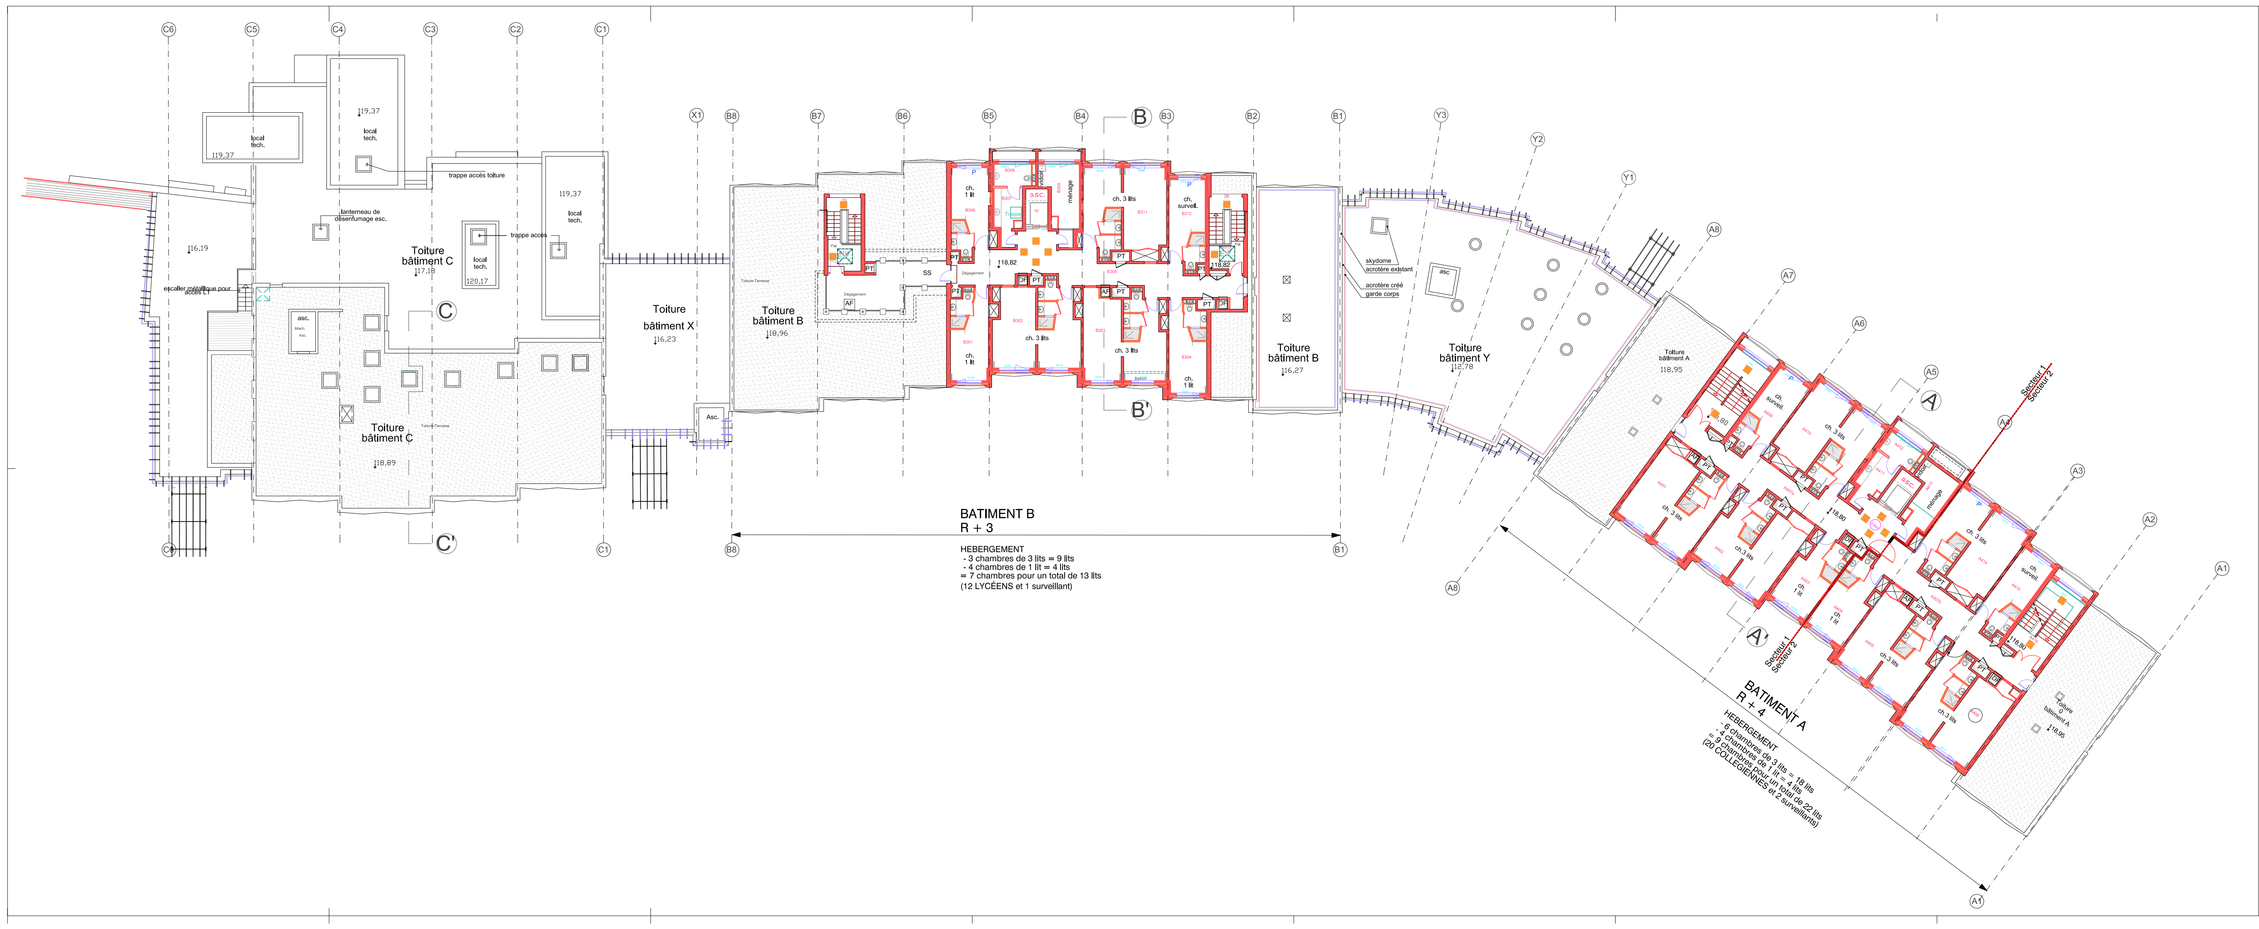

HÉLÈNE FRICOUT-CASSIGNOL ARCHITECTES

AFFAIRE MAR

Ministère de l'Education Nationale
Rénovation de l'Internat d'Excellence
Ville de MARLY LE ROI

MAITRISE D'OUVRAGE

Rectorat de Versailles - DAIPA 3, boulevard de Lesseps - 78017 VERSAILLES Cedex	Tel: 01.30.83.48.72 Fax: 01.30.83.46.98

ASSISTANT MAITRISE D'OUVRAGE - AMO

DDT des Yvelines 35, rue de Noailles - BP 1115 - 78011 VERSAILLES Cedex	Tel: 01.30.84.30.00 Fax: 01.39.50.27.14

ASSISTANT AMO

DDT du Val d'Oise 5, Avenue Bernard Hirsch - BP 60158 - 95022 CERGY PONTOISE Cedex	Tel: 01.34.25.25.00

ARCHITECTE

EURL d'Architecture Hélène FRICOUT-CASSIGNOL (contact@fricout-architectes.com) 10, rue Saint Nicolas - 75 012 PARIS	Tel: 01.45.78.05.50 Fax: 01.45.78.80.08

BUREAU D'ETUDES TCE

BETEREM Ingénierie - Agence Ile de France 63, boulevard du Maréchal Joffre - 92340 BOURG LA REINE	Tel: 01.55.52.18.88 Fax: 01.55.52.05.63

BUREAU D'ETUDES CUISINE

SYSTAL 25, rue Hébert - 92140 CLAMART	Tel: 01.45.29.21.66 Fax: 01.45.29.21.63

BUREAU DE CONTROLES TECHNIQUES

DEKRA Inspection - Agence des Yvelines 1, rue Blaise Pascal - ZA de Pissaloup - 78190 TRAPPES	Tel: 01.30.68.63.80 Fax: 01.30.68.63.82

COORDONATEUR SPS

DOE

Plan bat A niveau R+4
Plan bat B niveau R+3

H/PL 06	DATE	ECHELLE	FICHIER NATIF	
	20 / 10 / 12	1 / 200		